


DATI IMPIANTO	
NOME IMPIANTO	MONREALE 3
COMUNE	MONREALE
PROVINCIA	PALERMO
COORDINATE	AREA 1: 37°51'10.76"N 12°57'29.27"E. Abi. 175 mt
QUOTA	AREA 2: 37°50'28.57"N 12°57'22.21"E. Abi. 225 mt
TIPOLOGIA IMPIANTO	IMPIANTO FISSO A TERRA
VIABILITA'	SP N° 12
AREA IMPIANTO TOTALE	84.5468 HA
ZONA P.R.G.	ZONA "E"
COLLEGAMENTO	CANIDOTTO 36KV STAZIONE ELETTRICA RTN AT 220 KV
FOGLI 178-156 AREA 1 di 56.8817 ha	Foglio 178 P. N° 10-13-51-63-61-56-80 e le seguenti porzioni di particelle che saranno soggette a frazionamento: p.lla 150, mq. 26.300 circa; p.lla 149, mq. 24.600 circa; p.lla 60, mq. 19.600 circa;
FOGLIO 178 AREA 2 di 27.6651 ha	Foglio 156 P. N° 31-5-31-4-31-2-46-51-91-90-89-113-79-424-78-408-409-410-411-412-413-313-481- 318-80-429-425 e le seguenti porzioni di particelle che saranno soggette a frazionamento: p.lla 92, mq. 4.000 circa; p.lla 52, mq. 14.800 circa; p.lla 112, mq. 14.266 circa.
	P. N° 70-96-97-99-100-101-144-145

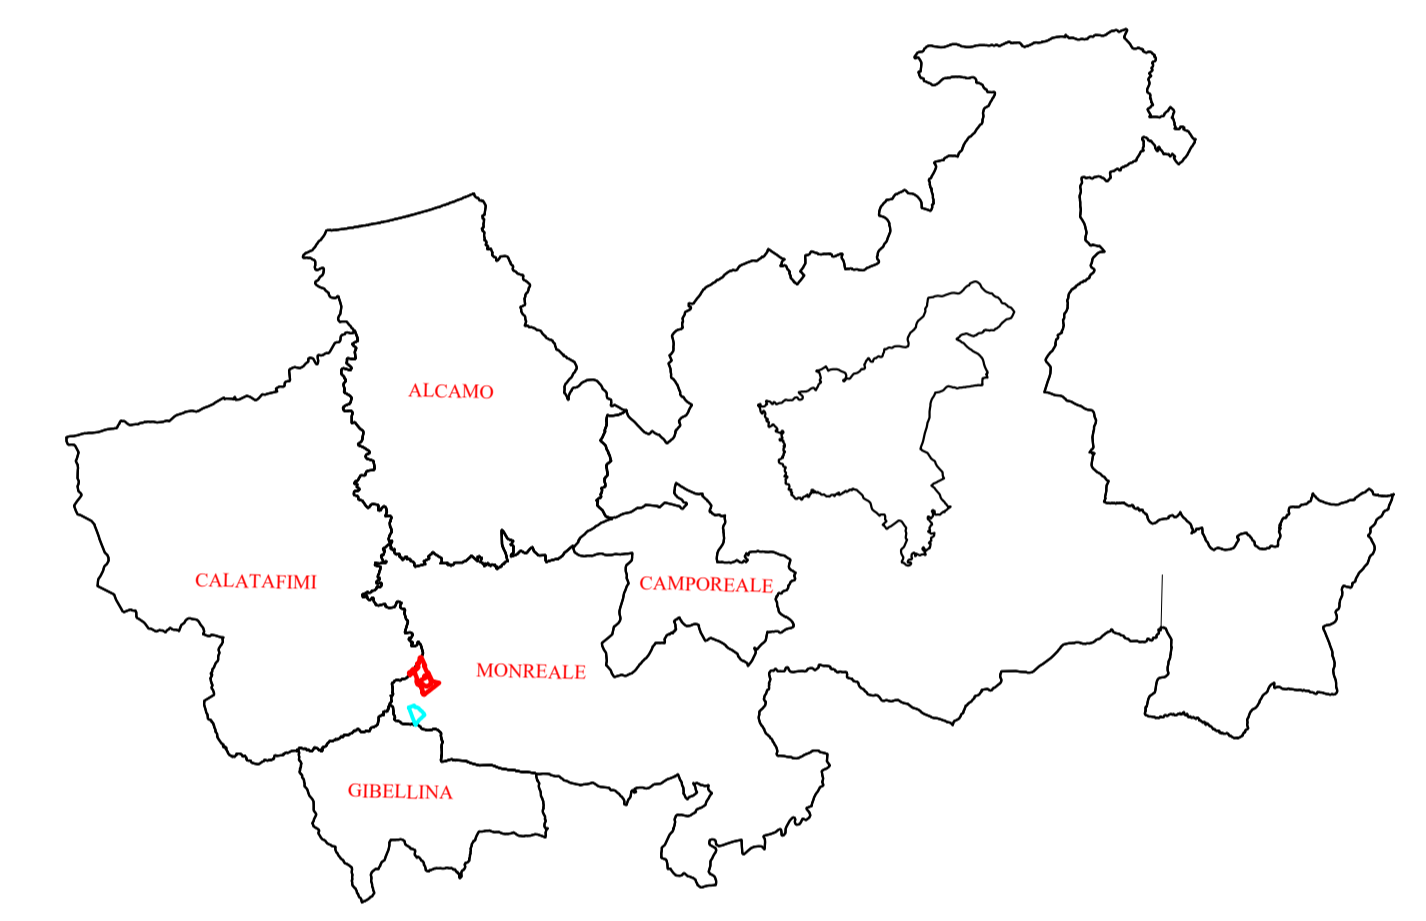


**IPF MACCHIAREDDU srl**



**COMUNE DI MONREALE**  
 Provincia di Palermo

PROGETTO PER LA REALIZZAZIONE DI UN PARCO AGRICO FOTOVOLTAICO PER LA PRODUZIONE DI ENERGIA ELETTRICA DELLA POTENZA NOMINALE DI 57,40 MWp POTENZA IMMISSIONE 54 MW e DELLE OPERE CONNESSE DELLE INFRASTRUTTURE INDISPENSABILI CANIDOTTO E SOTTOSTAZIONE COMUNE DI MONREALE (PA) C/DA CALTEFELLO


 MAPPE CATASTALI

**I PROGETTISTI**

 Ing. Giuseppe Lo Presti	 Arch. Calogero Morreale	 Agr. For. Paolo Di Bella
--	--	---

SCALA: 1:5000	FORMATO: A0	OGGETTO: IMPIANTO	DATA DI PUNTA DECISIONE: 28/03/2023	DEECE IDENTIFICAZIONE TERRA: 202101865	REVISIONE: REV 01	REDATTO
PROG: MONREALE 3	PRODOTTORE: IPF MACCHIAREDDU	DATA DI SECONDA IMMISSIONE: 07/04/2023	OGGETTO IDENTIFICAZIONE: MAPPE CATASTALI	REVISIONE: ESECUZIONE	ESEGUITO	
FILE: MAPPE CATASTALI	ID ELABORATO: RS06EPD0060A0	MODALITA' DI PRODUZIONE: DEFINITIVO	VERIFICATO			

**COMMITTENTE**  
 IPF MACCHIAREDDU srl  
 Sede Sociale: Via Arsenale, n. 108  
 San Giovanni Telesmo (CH) CAP 66020  
 CF/P.IVA: 0271110695  
 Legale rappresentante:  
 Ing. Gianluca Spadaro

A termini di legge è severamente vietato riprodurre o comunicare a terzi i contenuti del presente elaborato.