

L E G E N D A

RETE SNAM RETE GAS

- Rete Nazionale Gasdotti
- - - Rete Nazionale Gasdotti in fase realizzativa/autorizzativa

RETE SGI

- Rete Nazionale Gasdotti
- - - Rete Nazionale Gasdotti in fase realizzativa/autorizzativa

INFRASTRUTTURE TRASPORTO GAS

- Rete Nazionale Gasdotti


RETE TERMINALE GNL ADRIATICO

- Rete Nazionale Gasdotti

GALSI

- - - Rete Nazionale Gasdotti in fase autorizzativa

- Centrali di Compressione
- ▲ Produzioni Nazionali
- Stoccaggi

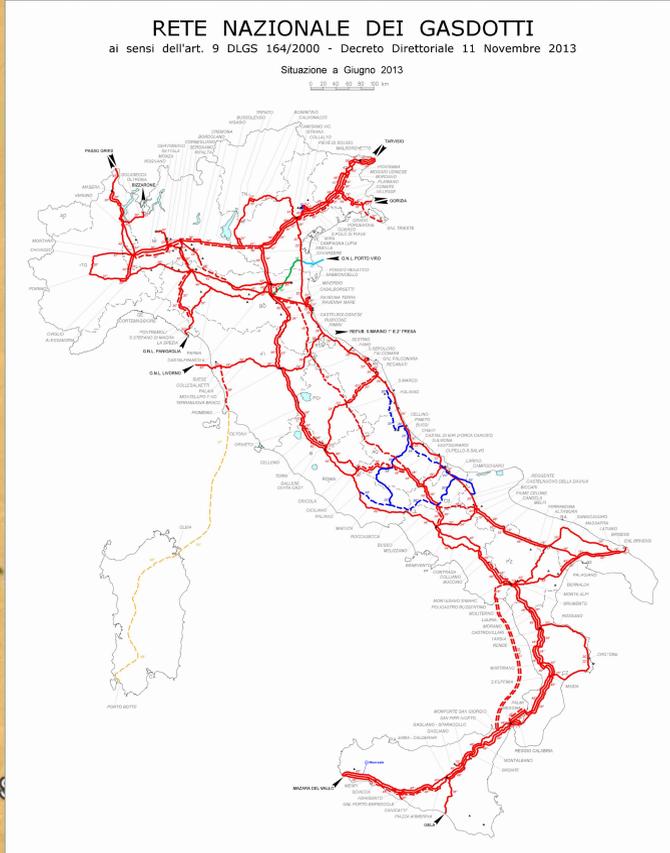

DATI IMPIANTO	
NOME IMPIANTO	MONREALE 3
COMUNE	MONREALE
PROVINCIA	PALERMO
POTENZA NOMINALE	57.40 MW
MODULI FOTOVOLTAICI	85.680 DA 670 W
SUPERFICIE CAPTANTE	266.152.23 mq
COORDINATE	AREA 1: 37°51'10.76"N 12°57'29.27"E Alt. 175 mt AREA 2: 37°50'28.57"N 12°57'22.21"E Alt. 225 mt
TIPOLOGIA IMPIANTO	IMPIANTO FISSO
VIABILITA'	SP N° 12
AREA IMPIANTO	84.5468 HA
ZONA P.R.G.	ZONA "E"
COLLEGAMENTO	CAV/DOTTO 36 KV STAZIONE ELETTRICA RTN AT 220 KV



LEGENDA

- Area 1 impianto Agro-Fotovoltaico Comune di Monreale (PA)
- Area 2 impianto Agro-Fotovoltaico Comune di Monreale (PA)

Il Gasdotto Rete Nazionale (Linea rossa) si colloca a 22 Km dalla centrale Agro-Fotovoltaica in oggetto.
La rete Infrastrutture Trasporto Gas secondaria (in Verde) si distanzia dall'impianto ad Est di 8 Km mentre a Sud di 9 Km.

La presente tavola contiene la rappresentazione geografica della rete nazionale di gasdotti, comprendente le parti facenti capo alle diverse imprese di trasporto, pubblicata da Snam Rete Gas, quale impresa maggiore di trasporto, ai sensi dell'art. 3.2 della delibera 137/02 dell'Autorità per l'energia elettrica e il gas. La Rete Nazionale dei Gasdotti è stata rappresentata sulla base del Decreto Direttoriale del 11/11/2013 del Ministero dello Sviluppo Economico.

IPC MACCHIAREDDU s.r.l.

COMUNE DI MONREALE
Provincia di Palermo

PROGETTO PER LA REALIZZAZIONE DI UN PARCO AGRO-FOTOVOLTAICO PER LA PRODUZIONE DI ENERGIA ELETTRICA DELLA POTENZA NOMINALE DI 57,40 MW POTENZA AMMISSIONE 34 MW E DELLE OPERE CONNESSE DELLE INFRASTRUTTURE INDISPENSABILI CAVIDOTTO E SOFTSTAGAZIONE COMUNE DI MONREALE (PA) C/DA CALITELLO

TAVOLA DISTANZE DALLA RETE SNAM

I PROGETTISTI

Ing. Giuseppe Lo Presti Arch. Calogero Morreale Agr. For. Paolo Di Bella

SCALA: 1:10000	FORMATO: A0	CODICE LAVORO: IPCM_L.R.S.	DATA DI PRIMA DECISIONE: 28/09/2013	ORIGINE IDENTIFICAZIONE TRONCA: 2012101865	REVISIONI: REV 01	STATO: REDATTO
PROGETTO: MONREALE 3	SCALE: 1/1	PROIEZIONE: UTM	PROIEZIONE: UTM	PROIEZIONE: UTM	PROIEZIONE: UTM	ESEGUITO
FILE: MONREALE3_01.DWG	ID: ELABORATO: RS06EP000A0	LEVELLO DI PROIEZIONE: DEFINITIVO	VERIFICATO			

COMMITTENTE

IPC MACCHIAREDDU s.r.l.
Sede Sociale: Via Arsenale, 10 - 00186 Roma (RM)
San Giovanni Telesino (CE) CAP 86020
C.F./P.A.N.: 02741100855
Codice Registro Imprese: 02741100855
Ing. Giuseppina Spadaro

A termini di legge il sovveniente è tenuto a riprodurre ed a comunicare a terzi i contenuti del presente elaborato.

Google Earth
Data SIO, NOAA, U.S. Navy, NGA, GEBCO