



AREE_I LIVELLO
 subjectid 88
 AREA_I_LIV 7909.1
 Shape_Leng 2177.02609444
 COMUNE Calatafimi
 MATERIALE gesso
 shape
 st_area(shape) 191521.75883333
 st_length(shape) 2177.0260944403685


10.530 mt

0 250 500m

LEGENDA

- DISPONIBILITA' NON IN ESERCIZIO
- COLTIVAZIONI NON IN ESERCIZIO
- DISPONIBILITA' CAVE ATTIVE
- COLTIVAZIONE CAVE ATTIVE
- AREE_RECUPERO
- AREE_COMPLETAMENTO
- AREE_II LIVELLO
- AREE_I LIVELLO

Carta del catasto cave e piano cave SIT della Regione Sicilia
 - l'area 1, l'area 2, non si trovano dentro il piano cave
 - l'area 1, l'area 2, non si trovano dentro il catasto cave

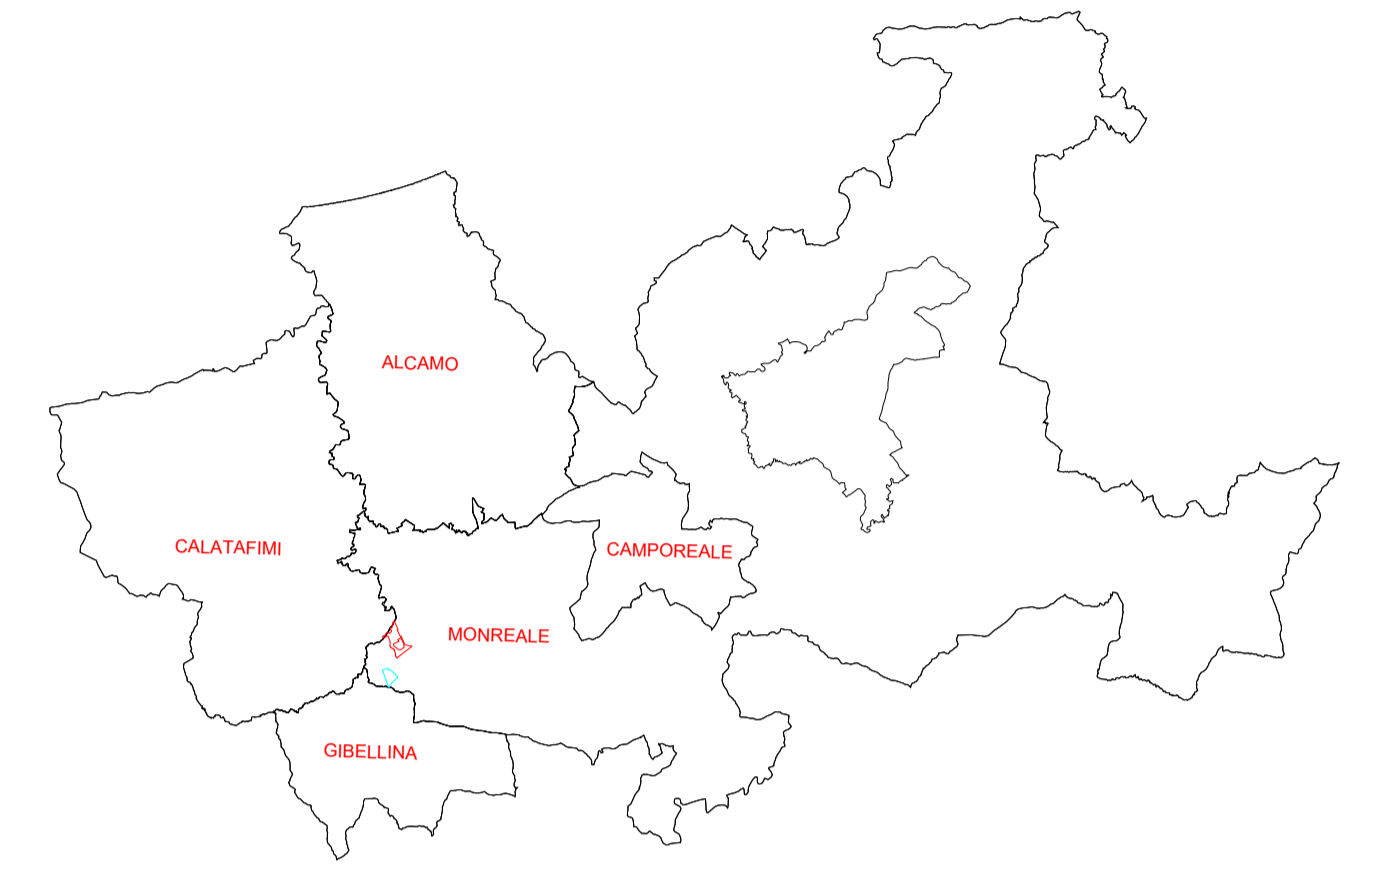

LEGENDA

- Limite comunale
- Area 1 impianto Agro-Fotovoltaico
- Area 2 impianto Agro-Fotovoltaico

COMUNE DI MONREALE
Provincia di Palermo

PROGETTO PER LA REALIZZAZIONE DI UN PARCO AGRO FOTVOLTAICO PER LA PRODUZIONE DI ENERGIA ELETTRICA
 DELLA POTENZA NOMINALE DI 57.40 MW. POTENZA IMMISSIONE 54 MW E DELLE OPERE CONNESSE DELLE
 INFRASTRUTTURE INDISPENSABILI CAVIDOTTO E SOTTOSTAZIONE COMUNE DI MONREALE (PA) C/DA GALLITELLO

• TAVOLA PIANO CAVE

I PROGETTISTI

Ing. Giuseppe Lo Presti
N. 2017

Arch. Calogero Morrae

Agr. For. Paolo Di Bella

SCALA: 1:25000	FORMATO: AD	CODICE ELABORAZIONE: DSH_4_T.P.C.	DATA DI PRIMA DECISIONE: 28/03/2023	CODICE IDENTIFICAZIONE SIMB.: 202101865	REVISIONI: REV 01	REDATTO:
PROV.: MONREALE 3	FOGLIO: 1/11	DATA DI SECONDA DECISIONE:	REVISIONI:	REVISIONI:	REVISIONI:	ESEGUITO:
FILE ENG:	ID ELABORAZIONE: RS06EPD0021A0	LIBELLO DI PRESSIONE:	DEFINITIVO	VERIFICATO:		

COMMITTENTE

IPC MACCHIAREDDU srl
 Sede Legale: Via Armeria, n. 118
 San Giovanni Trapani - (CH) CAP 96020
 C.F.P. IVA: 02741100945
 Legale rappresentante:
 Ing. Giandomenico Spadaro

A termini di legge è consentito ristampare solo il contenuto del presente elaborato.