

PROGETTO DEFINITIVO
 PER I LAVORI DI APPROFONDIMENTO DEL CANALE DI ACCESSO E DEL BACINO DI
 EVOLUZIONE DEL PORTO DI MONFALCONE
 QUOTA DI PROGETTO: -12,50m s.l.m.m.



Tavola EG_05_A	Titolo BANCHINA PORTUALE - PLANIMETRIA STATO DI FATTO		
Riferimento U:\OPERE\OP171\Definitivo\CSIM_ASM	Scala: 1:5000	Redatto UFFICIO TECNICO CSIM	Approvato C.C.I.A.A. - A.S.P.M.
Ente preposto alla Progettazione CONSORZIO PER LO SVILUPPO INDUSTRIALE DEL COMUNE DI MONFALCONE	Coordinatore per la Sicurezza ing. Vittorio Bozzetto	Il Committente C.C.I.A.A. - A.S.P.M.	
con la Consulenza Ambientale MONFALCONE AMBIENTE S.p.A. a socio unico - Società sottoposta alla direzione e coordinamento della CSIM			
Progettista ing. FABIO POCECCO Responsabile Ufficio Tecnico	Il R.U.P. ing. Sergio SIGNORE		
0	marzo 2013	EMISSIONE	
rev.	data	note	

LEGENDA:


- Area da scomputare per quota di imbasamento banchine a -12,00 m s.l.m.m.
- Area di approfondimento del fondale a quota -12,50 m s.l.m.m. - Quota di imbasamento banchine a -14,00 m s.l.m.m.



PARTICOLARE 1

BANCHINE COMMERCIALI ANNI '70
 SEZIONE TIPO - QUOTA DI IMBASAMENTO -12,00 m s.l.m.m.
 Fonte: Consorzio per lo Sviluppo Industriale del Comune di Monfalcone PROGETTO PER LA COSTRUZIONE DEL PROLUNGAMENTO DELLA BANCHINA DI PORTOROSEGA - I. II e III STRALCIO 1973 - 1974

SEZIONE TIPO

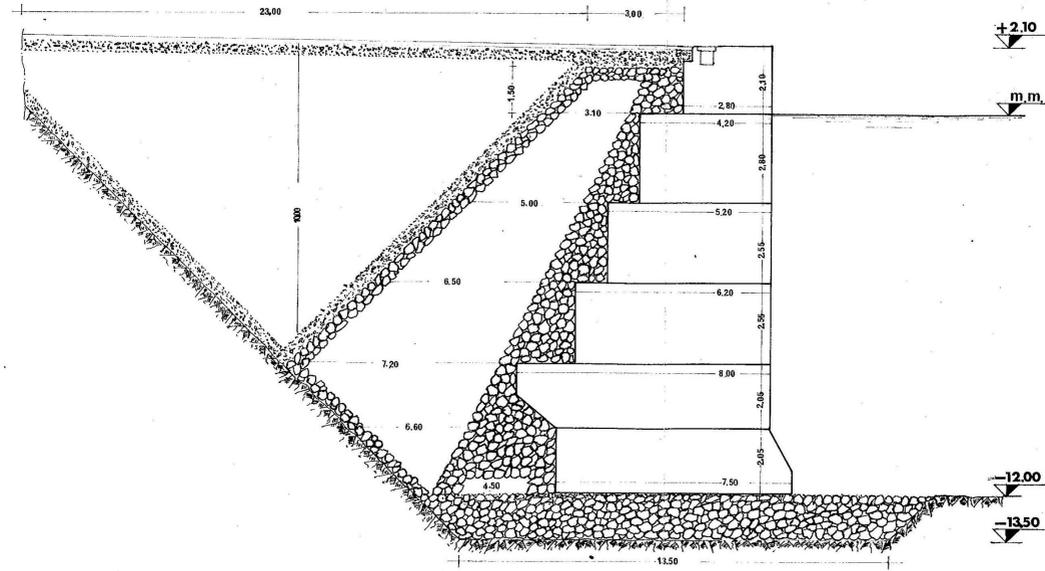

PARTICOLARE 2

BANCHINE COMMERCIALI ANNI '80
 SEZIONE TIPO - QUOTA DI IMBASAMENTO -14,00 m s.l.m.m.
 Fonte: Consorzio per lo Sviluppo Industriale del Comune di Monfalcone PROGETTO PER LA COSTRUZIONE DEL PROLUNGAMENTO DELLA BANCHINA DI PORTOROSEGA 1° - 2° LOTTO 1988

SEZIONE TIPO SCALA 1:100

