Camera di Commercio Industria Artigianato ed Agricoltura di Gorizia
Azienda Speciale per il Porto di Monfalcone
Via Terme Romane 3 - 34074 Monfalcone (GO)
e-mail: info@consorziomonfalcone.it - tel 0481-410487 - fax 0481-411499

AZIENDA CON SISTEMA QUALITÀ CERTIFICATO DA DNV = UNI EN ISO 9001:2008

REGIONE AUTONOMA	COMUNE DI	PROVINCIA DI
FRIULI-VENEZIA-GIULIA	MONFALCONE	GORIZIA

PROGETTO DEFINITIVO

PER I LAVORI DI APPROFONDIMENTO DEL CANALE DI ACCESSO E DEL BACINO DI EVOLUZIONE DEL PORTO DI MONFALCONE

QUOTA DI PROGETTO: -12,50m s.l.m.m.

Tavola	Titolo
EG_05_B	BANCHINA PORTUALE - PARTICOLARI COSTRUTTIVI DELLE OPERE DI FATTO

Riferimento	Scala	Redatto	Approvato
U:\OPERE\OPUT\Definitivo CSM_ASPM	1:250 - 1:500	UFFICIO TECNICO CSM	C.C.I.A.A. - A.S.P.M.

Ente proposto alla Progettazione
CONSORZIO PER LO SVILUPPO INDUSTRIALE E PER LA TUTELA AMBIENTALE MONFALCONE
con la Consulenza Ambientale
MONFALCONE AMBIENTE S.p.A.
a socio unico - Società soggetta alla direzione e coordinamento del Comune di Monfalcone

Coordinatore per la Sicurezza
ing. Vittorio Bucciotto

Il Committente
C.C.I.A.A. - A.S.P.M.

Progettista
ing. Fabio POCEKAY
Dottore Ingegnere Fabio Pocekay Iscritto all'Ordine degli Ingegneri della Provincia di Trieste al n. 1

Il R.U.P.
ing. Sergio SIGNORE

Rev.	data	note
0	marzo 2013	EMISSIONE

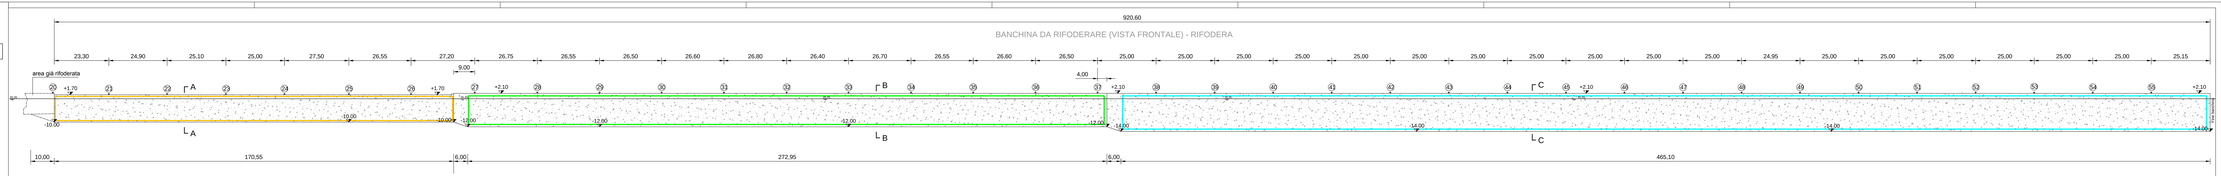

Superficie Sez. A-A = mq 1.995,74

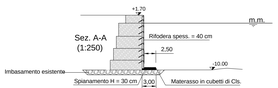

Superficie Sez. B-B = mq 3.982,98

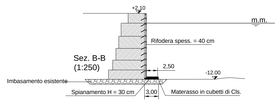

Disegno fornito dal Genio Civile Opere Marittime di Trieste:

MINISTERO DELLE INFRASTRUTTURE E DEI TRASPORTI
MAGISTRATO DELLE ACQUE

PROVVEDIMENTO INTERREGIONALE PER LE OO.PP.
DEL VENETO, TRENTINO-ALTO ADIGE E FRIULI-VENEZIA GIULIA
SEDE COORDINATA DI TRIESTE
UFFICIO OO.MM. PER IL FRIULI VENEZIA GIULIA

- Porto di Monfalcone -

Lavori di consolidamento e risanamento del paramento verticale della banchina
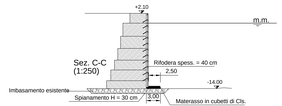
Superficie Sez. C-C = mq 7.672,93