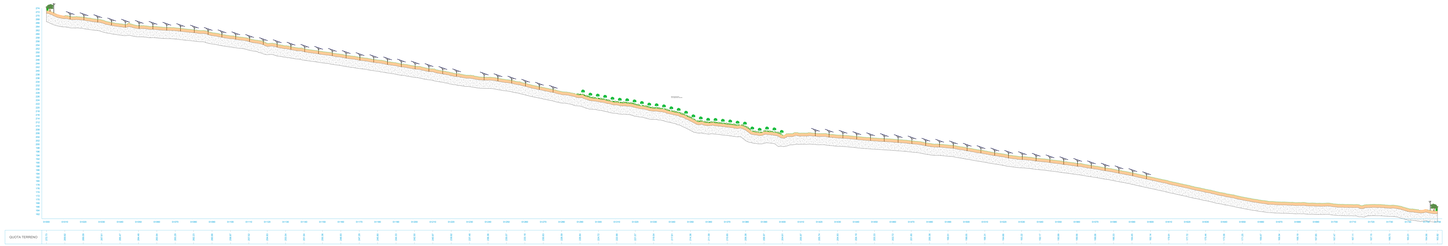

Profilo Longitudinale Area 2

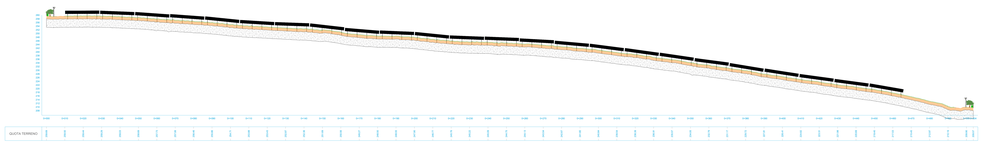

Profilo Trasversale Area 2

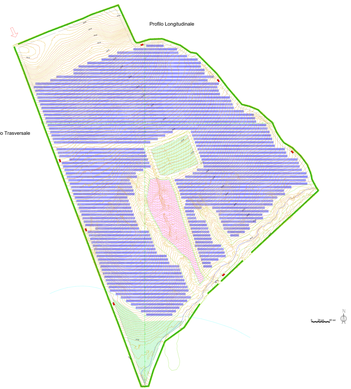

IPG MACCHIAREDDU srl

COMUNE DI MONREALE
Provincia di Palermo

PROGETTO PER LA REALIZZAZIONE DI UN PARCO AGRI-FOTOVOLTAICO PER LA PRODUZIONE DI ENERGIA ELETTRICA DELLA POTENZA NOMINALE DI 19.174,08MW POTENZA MASSIMA DI 19.999 A DELLE OPERE CONNESSE DELLA MONREALE(PA)-PRIZZI(AG) - LOCALITÀ FICUZZA CATTAFUGIARA COMUNE DI MONREALE (PA) - F.134 -135-137-138

- TAVOLA RAPPRESENTATIVA PROFILO LONGITUDINALE E TRASVERSALE DI PROGETTO AREA 2

I PROGETTISTI

Ing. Giuseppe La Placa | Arch. Calogero Rizzuto | Agr. Fra. Paolo Di Bella

SCALA:	DATA:	DATI CAMPO:	DIS. E TAV. REVISIONI:	DATI ARCHIVIO: DWG:
1:500	01/2023	DATA:	DATA: DESCRIZIONE:	DATA: ARCHIVIO DWG:
TAVOLA:		DATA:	DATA: DESCRIZIONE:	DATA: ARCHIVIO DWG:
RT-AREA2-PD-TV-01				RT-AREA2-PD-TV-01

ELABORATO:	REDATTO:	RIDATTO
	DISEGNATO:	DISEGNATO
	TECNICO RESPONSABILE:	ESEGUITO
	DOTTORI AGRONOMI:	VISTO:D.PO

R2023PD01AR01

COMMITTENTE

IPG MACCHIAREDDU srl
Via Vado Di Mezzo, n. 10
90046 Monreale (Palermo) - Italia
CODICE FISCALE/P.IVA 05746930824
Legale rappresentante
Ing. Gianluca Quadro

Copyright © Studio Associato Rizzuto - Via Ciro Menotti 10 - 90144 Palermo - C.F. RZZCLG74C15G273Y - P.IVA 05746930824
Tutti i diritti riservati - All rights reserved