


PROGETTO DEFINITIVO
 PER I LAVORI DI APPROFONDIMENTO DEL CANALE DI ACCESSO E DEL BACINO DI EVOLUZIONE DEL PORTO DI MONFALCONE
 QUOTA DI PROGETTO: -12,50m s.l.m.



Tavola	EG_07_B	TITOLO	SITUAZIONE PLANIMETRICA AREE LIMITROFE ALLA CASSA DI COLMATA - STATO DI FATTO
Riferimento	L.08/05/2011/171/Contratto CSM-ASP	Scala	1:1.000
Elaborato da	UFFICIO TECNICO CSM	Approvato	C.C.I.A.A. - A.S.P.M.
Ente proponente	CONSORZIO PER LO SVILUPPO INDUSTRIALE DEL COMUNE DI MONFALCONE	Coordinatore per la Sicurezza	ing. Vittorio Bozzato
Con la Consulenza Ambientale	MONFALCONE AMBIENTE S.p.A.	Il Committente	C.C.I.A.A. - A.S.P.M.
Progettista	ing. FABIO POCCO	Il R.U.P.	ing. Sergio Signore
Responsabile Ufficio Tecnico	Fabio Pocco	Emesso	03 marzo 2013
		EMISSIONE	
		DATA	

NOTE

- Rilievo Cassa di Colmata dicembre 2003 (aggiornato settembre 2012)
- Le quote rilevate e riportate nel presente elaborato sono riferite al livello medio mare con Caposaldo "VM01" (banchina portuale - "Accesso B") e Caposaldo "VM02" (banchina in discesa a sud della Cassa di Colmata) - vedi elaborato grafico TAV. 7C - Capisaldi Altimetrici

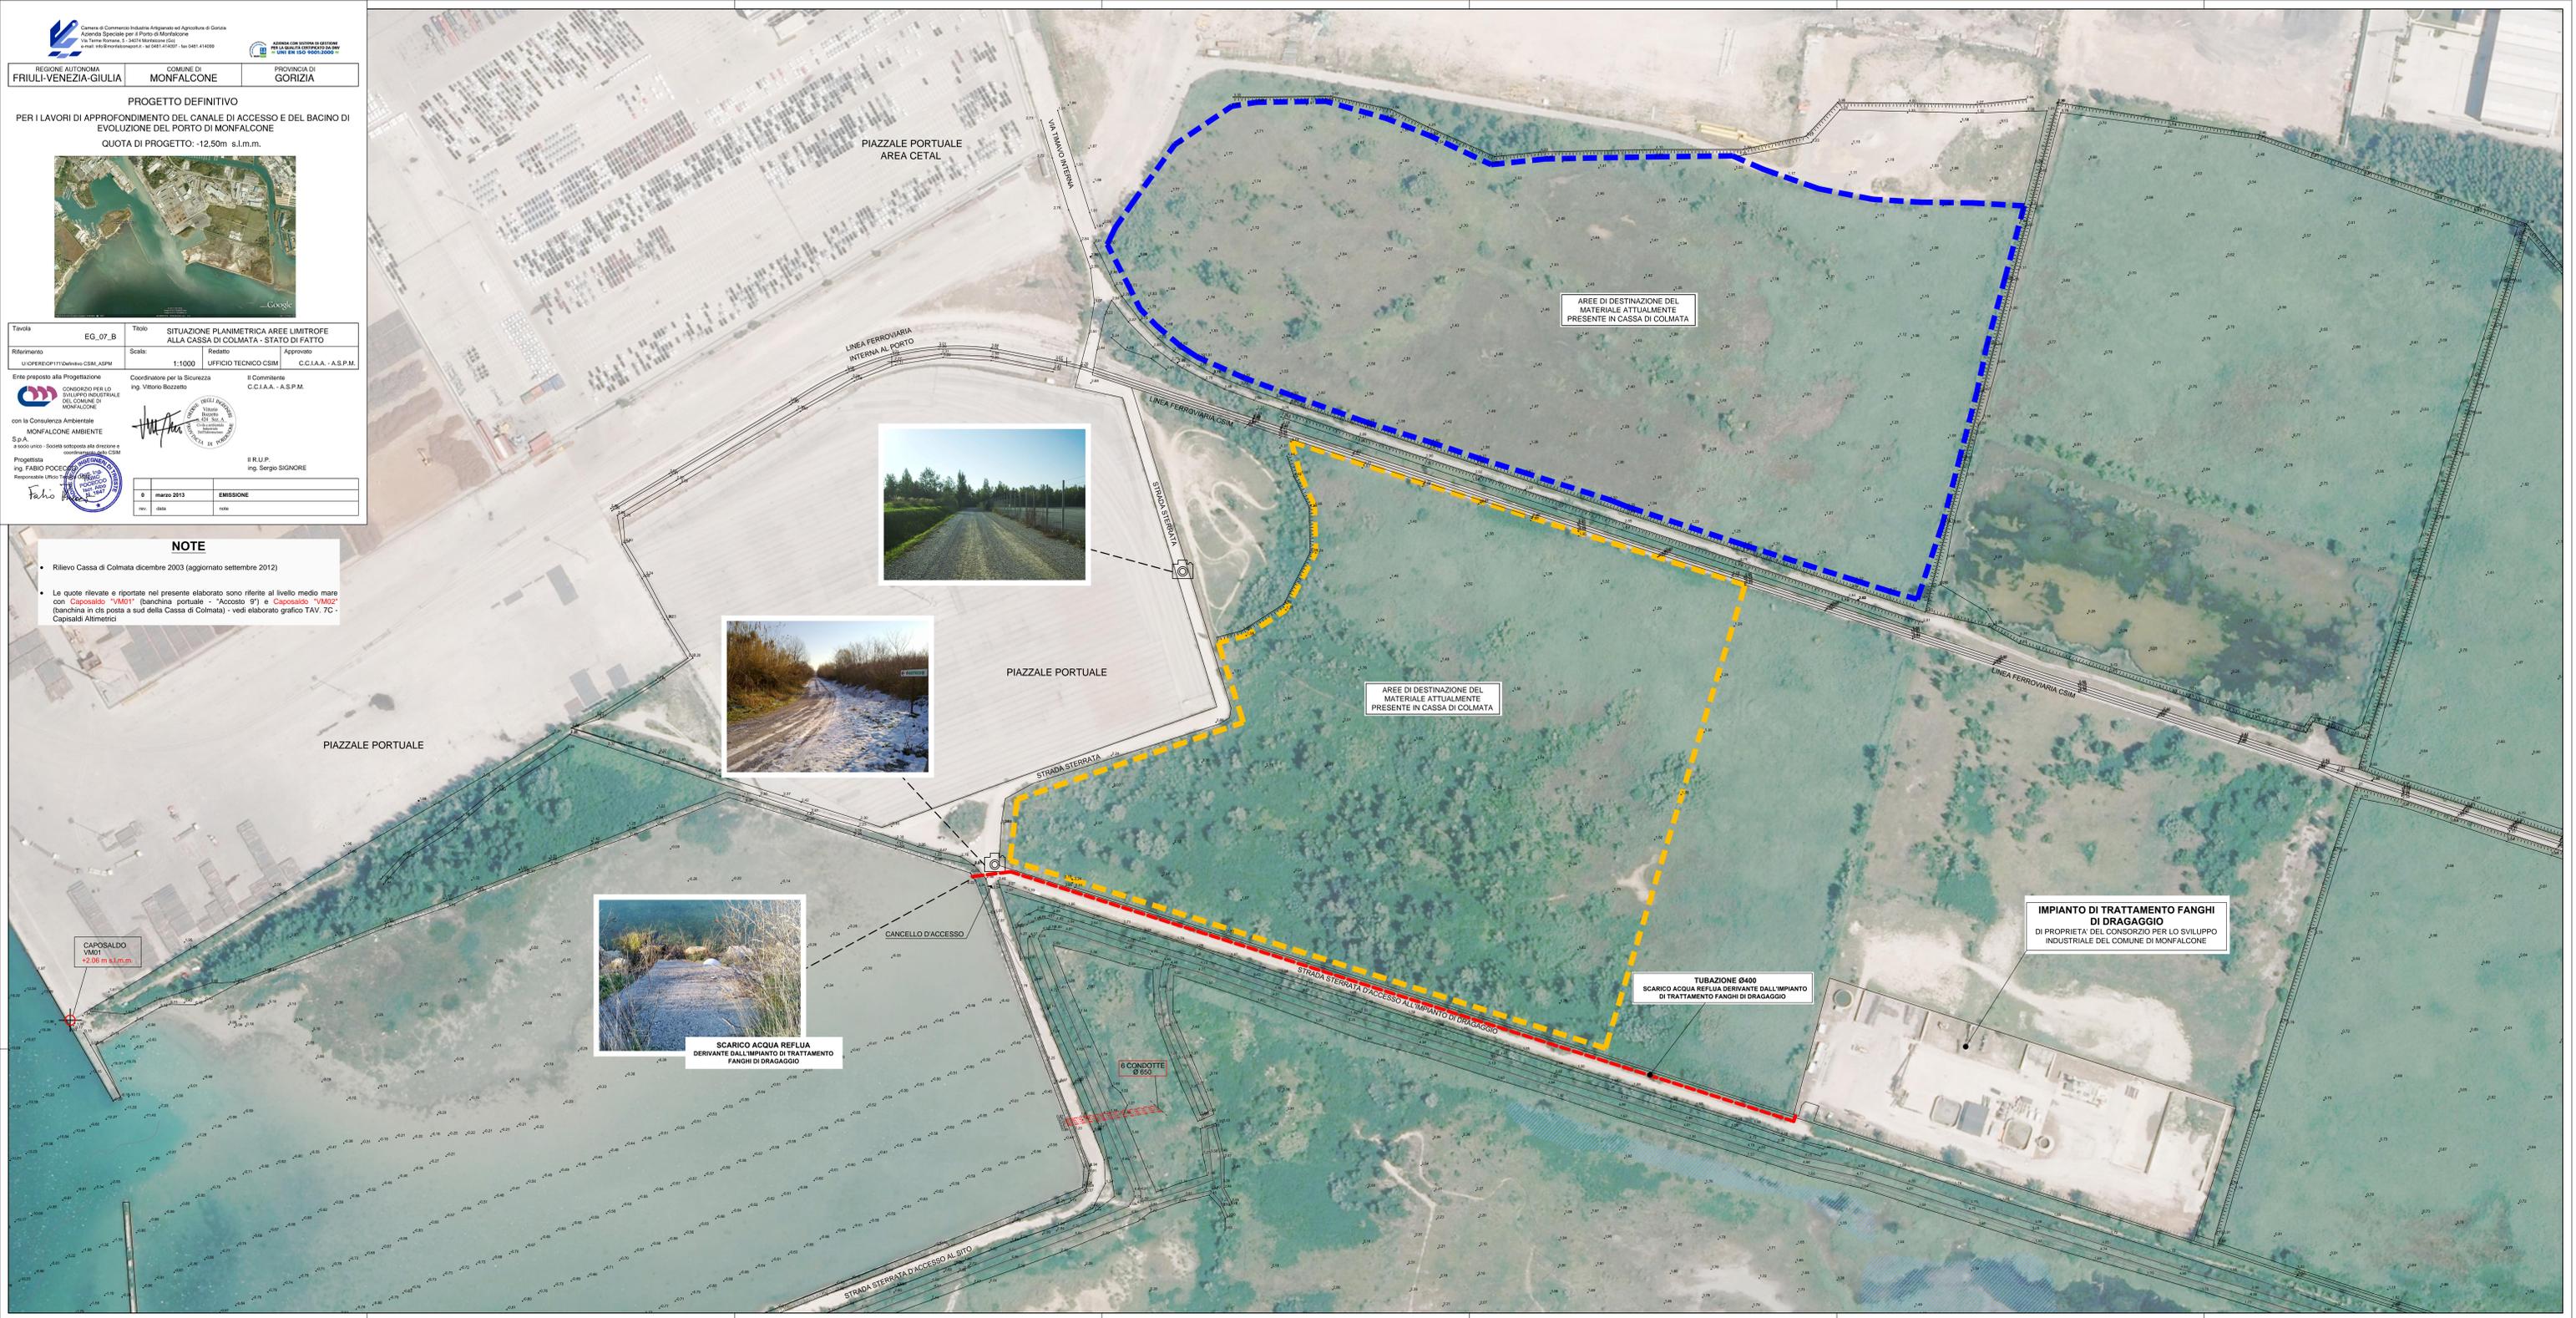

SCARICO ACQUA REFLUA DERIVANTE DALL'IMPIANTO DI TRATTAMENTO FANGHI DI DRAGAGGIO

6 CONDOTTE Ø 150