


CANTIERE AREA1



37.859170°
12.959087°

211 m

Data di acquisizione delle immagini: 5/23/2020

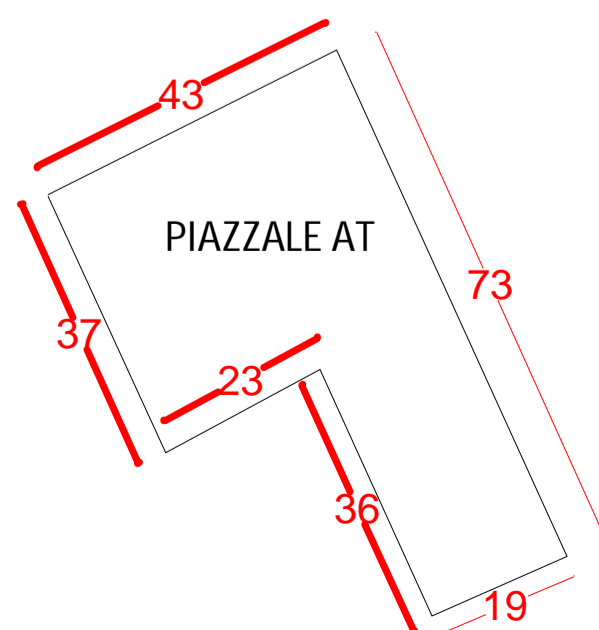

- EDIFICIO QUADRI AT 26x10x4,5 mt
- EDIFICIO MAGAZZINO 20x10x4,5 mt
- EDIFICIO O&M 8x14x4,5 mt
- EDIFICIO O&M 8x14x4,5 mt




Regione Siciliana
COMUNE DI MONREALE
 CITTÀ METROPOLITANA DI PALERMO

INQUADRAMENTO SU FOTOSATELLITARE
PIAZZALE AT

PROGETTO PER LA REALIZZAZIONE DI UN PARCO AGRO FOTOVOLTAICO PER LA PRODUZIONE DI ENERGIA ELETTRICA DELLA POTENZA NOMINALE DI 57.405,60 KWp E DELLE OPERE CONNESSE PER IL COLLEGAMENTO [36 kV] A RTN PER LA POTENZA IN IMMISSIONE DI 53.961 kW NEL COMUNE DI MONREALE (PA) LOCALITÀ GALLITELLO

COMMITTENTE: SVI LUPPATORE

SCALA: 1:1000	FORMATO: A1	CODICE ELABORATO:	DATA DI PRIMA IMMISSIONE:	CODICE IDENTIFICATIVO TIRNA:	REVISIONE:
PROF.:	FOGLIO:	DATA DI SECONDA IMMISSIONE:	CODICE IDENTIFICATIVO DS14:	ESEGUITO:	
FILE DWG:	ID ELABORATO:	RS06EPD0079A0		LIVELLO DI PROGETTAZIONE: DEFINITIVO	
PROGETTAZIONE					
 Ing. Giuseppe Lo Presti		 Arch. Calogero Morreale			
					