SCHEMA ELETTRICO UNIFILARE

CABINA DI IMPIANTO

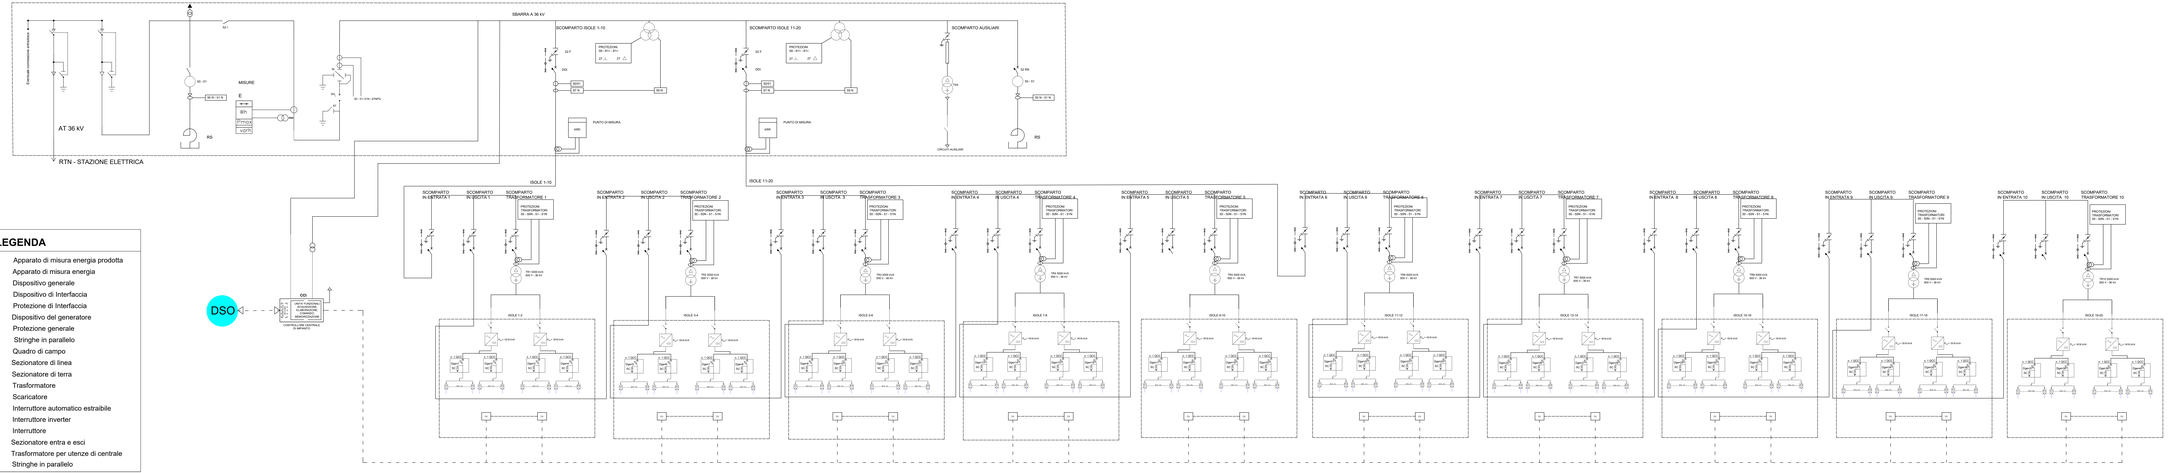

LEGENDA

E	Apparato di misura energia prodotta
E - A	Apparato di misura energia
DG	Dispositivo generale
DI	Dispositivo di Interfaccia
PI (A70)	Protezione di Interfaccia
Dgen	Dispositivo del generatore
PG	Protezione generale
IF	Stringhe in parallelo
QCC	Quadro di campo
SL	Sezionatore di linea
ST	Sezionatore di terra
TR	Trasformatore
SC	Scaricatore
II	Interruttore automatico estraibile
II	Interruttore inverter
I	Interruttore
SEE	Sezionatore entra e esci
TRA	Trasformatore per utenze di centrale
SP	Stringhe in parallelo

REGIONE CAMPANIA
PROVINCIA DI CASERTA
COMUNE DI TEANO

Soggetto Responsabi

Firmato digitalmente da: PSAIER EUGEN
Firmato il 2023/08/01 16:23
Serial Certificate: 2334976
Valido dal 2022-02-28/03:00 al 2025-02-28
ATI Provider:Aruba S.p.A.

ATON 20 s.r.l.
Viale Varona, 190/B
Verona (VR)
P.Iva 02501170222
Pec: aton.20@pec.it

IMPIANTO FV C 036

Progettazione di un impianto agro fotovoltaico di potenza complessiva **46.487,28 kW** e di tutte le opere ed infrastrutture connesse, nel comune di Teano (CE)

SCHEMA ELETTRICO UNIFILARE

Progettazione:

mari srl
Via Lombardia, 7
Ceccano (FR)
Via Roma, 108
Lecce (LE)
P.IVA 02193150607

Il Tecnico
Firmato digitalmente da: Riccardo Mari
Data: 10/08/2023 13:02:16

	Dig.R.A.Teno						
	Dig.C.Ottima						
	Dgn No 1 - Lenti						
	Dig. S.Rinaldi	Dig. S.Aldo	Dig. R.Mari	AGNANNA		07/2023	
PROTOCOLLO	REDATTO	CONTROLLATO	AUTORIZZATO	CAUSALE		DATA	REVISIONE

Doc:	C_038_DEF_T_27	Formato	A 2	Scala	-

Il presente documento è di proprietà esclusiva della ATON 20 s.r.l. non potrà essere duplicato ed copiato in nessuna delle sue parti. La ATON 20 s.r.l. è titolare di diritto di sigle modifica.