Consorzio di Cooperazione Interprovinciale per l'Agricoltura di Gorizia
Azienda Speciale per il Porto di Monfalcone
Via Trieste Romana, 5 - 34074 Monfalcone (Go)
tel. 0481/410 411(centralino) - cel 0481 410287 - fax 0481 410288
www.cicia.it - www.portomonfalcone.it

COPIA TRATTA DA ORIGINALE
DIGITALE FIRMATO IN ORIGINALE
AI SENSI DEL D.Lgs. 82/2005 e s.m.i.

REGIONE AUTONOMA	COMUNE DI	PROVINCIA DI
FRIULI VENEZIA GIULIA	MONFALCONE	GORIZIA

PROGETTO DEFINITIVO

PER I LAVORI DI APPROFONDIMENTO DEL CANALE DI ACCESSO E DEL BACINO DI EVOLUZIONE DEL PORTO DI MONFALCONE

QUOTA DI PROGETTO: -12,50m s.l.m.m.

Tavola: B0_08_C	Titolo: SEZIONI 7-12 BACINO DI EVOLUZIONE STATO DI PROGETTO		
Riferimento: L:\OPERE\OPO 7\DWG\B0_08_A.DPW	Scala: 1:50 - 1:1000	Redatto: UFFICIO TECNICO CSIM	Approvato: C.C.I.A.A. - A.S.P.M.

Ente proposto alla Progettazione:
CONSORZIO PER LA ZONAINDUSTRIALE DELLA PROVINCIA DI GORIZIA
Via Trieste Romana, 5
34074 Monfalcone (Go)

Coordinatore per la Sicurezza:
ing. Vittorio Bucciotto

Il Committente:
C.C.I.A.A. - A.S.P.M.

con la Consulenza Ambientale:
MONFALCONE AMBIENTE S.p.A.
A socio unico - Società soggetta alla direzione e coordinamento della C.C.I.A.A. di Gorizia

Progettista:
ing. FABIO POGGIO

Responsabile unico del procedimento:
ing. Sergio SIGNORE
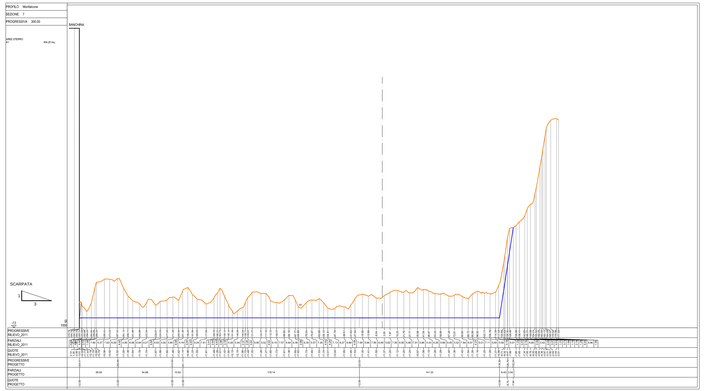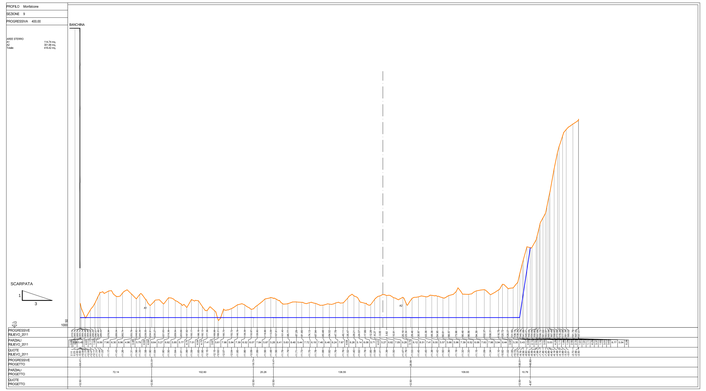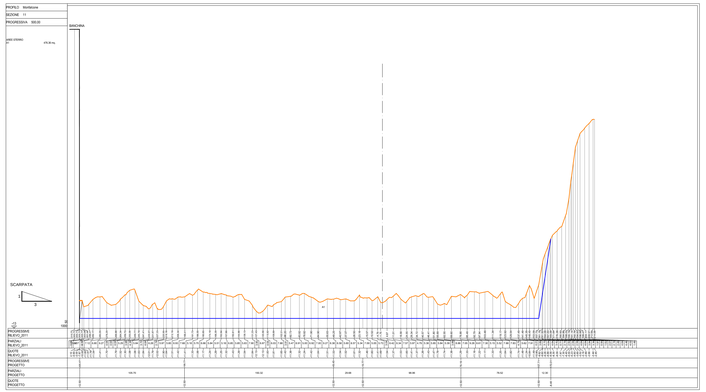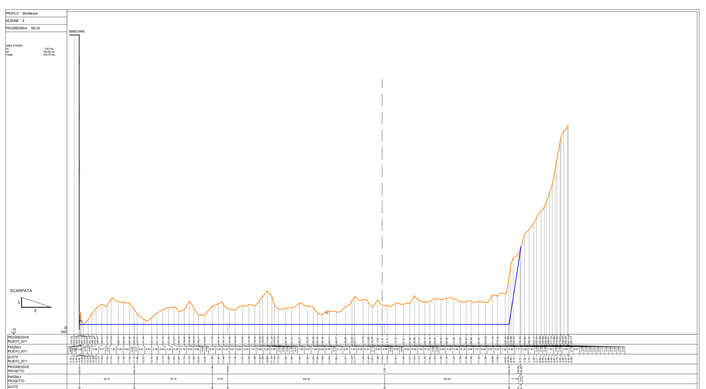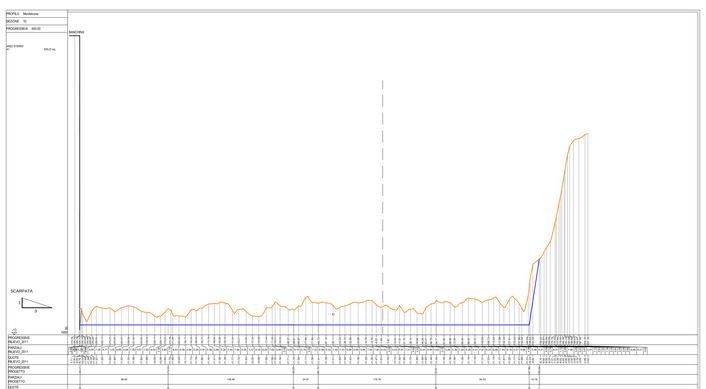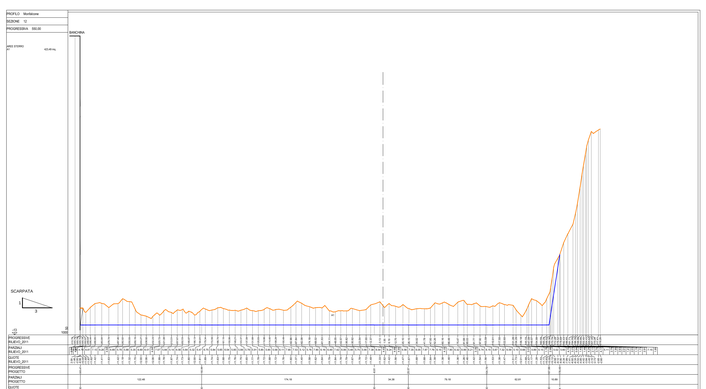
0	marzo 2013	EMISSIONE
rev.	data	note