Legenda

STEFANO SCAZZOLA
27.07.2023 16:03:08
GMT+01:00

Cono ottico : punto di scatto fotografico

Opere di progetto

Cavidotto 36 kV di progetto (interrato)

SE RTN 150 / 36 kV Caltagirone 2

Impianto agro-fotovoltaico di progetto

Coordinate Parco Agrovoltaico di progetto - Comune di CALTAGIRONE							
ID PARCO	UTM-WGS84 (m) – FUSO 33		UTM-ED 50 (m) – FUSO 33		GAUSS BOAGA (m)		Quote altimetriche (s.l.m.m.)
	EST	NORD	EST	NORD	EST	NORD	
	459450	4126537	459518	4126729	2479458	4126543	513

QUADRO DI UNIONE

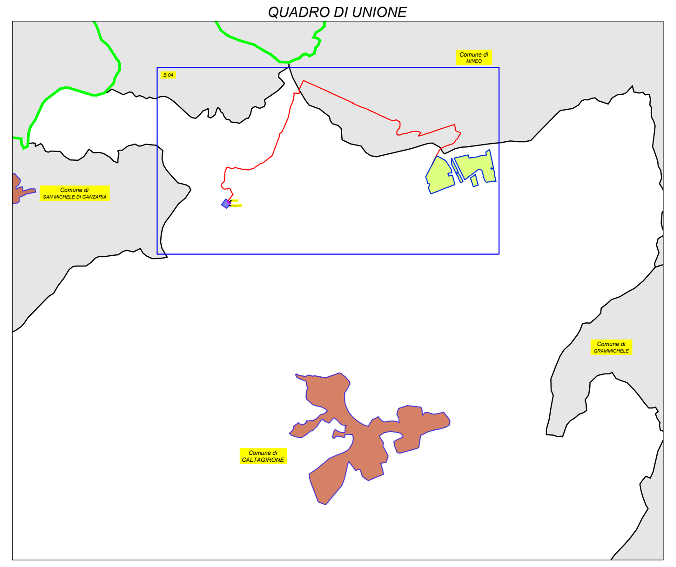

REGIONE SICILIA

PROVINCIA DI CATANIA

COMUNE DI CALTAGIRONE

LOCALITÀ ALTOBRANDO

Oggetto:

PROGETTO DEFINITIVO PER LA COSTRUZIONE E L'ESERCIZIO DI UN IMPIANTO AGRIVOLTAICO AVENTE POTENZA DI PICCO PARI A 45.12 MWp E POTENZA NOMINALE PARI A 39.75 MW E RELATIVE OPERE DI CONNESSIONE

Sezione:

SEZIONE B - INQUADRAMENTO GENERALE OPERE DI PROGETTO

Elaborato:

PLANIMETRIA DELLO STATO ATTUALE CON DOCUMENTAZIONE FOTOGRAFICA ATTESTANTE LE CONDIZIONI DEL SITO PRIMA DELL'INTERVENTO - (scala 5.000)

Scala: 1:5000

Nome file stampa: FV.CLT01.PD.D.B.04.pdf

Codifica Regionale: RS06EPD0008A0

Formato di stampa: 896x1804

Nome elaborato: FV.CLT01.PD.D.B.04

Tipologia: D

Proponente:

ALTOBRANDO S.r.l.
Via Chiese, 72
20126 Milano (MI)
P.IVA. 12458390965
ing Stefano Scazzola

ALTOBRANDO S.r.l.
Via Chiese, 72
20126 Milano (MI)
P.IVA. 12458390965

Progettista:

E WAY FINANCE SPA
P.zza S. Lorenzo in Lucina, 4
00185 Roma
P.IVA. 15773121007
ing. Antonio Bottone

CODICE	REV. n.	DATA REV.	REDAZIONE	VERIFICA	VALIDAZIONE
FV.CLT01.PD.D.B.04	00	04/2023	C.Pietrafesa/F.Mastrogiovanni	A.Bottone	A.Bottone

ALTOBRANDO S.r.l.
altobrandosrl@legalmail.it

Sede legale: Via Chiese, 72
20126 Milano (MI)