

**LEGENDA**

**SISTEMA DELLA MOBILITA'**

- Aeroporto
- Interporto
- Porto
- Autoporto
- Stazione Ferroviaria

**Rete Ferroviaria**

- FCE
- RFI

**Rete Viaria Strategica**


- Autostrade
- Strade Statali
- Strade Provinciali
- Strade Comunali
- Altre strade

**SISTEMA SOCIO-CULTURALE**

- Borgo
- Casa nobiliare
- Centro Visite
- Chiesa
- Cinema
- Impianto Sportivo
- Istituto Scolastico
- Masseria
- Villa Storica
- Museo, Pinacoteca, Galleria, Biblioteca
- Bene Isolato \* (L. g. - P.T.P.R.)
- Universita' \*
- Castelli
- Aree Archeologiche

**SISTEMA SOCIO-ECONOMICO**

- Albergo
- Complesso immobiliare
- Complesso Industriale
- Immobile dell'Ente
- Ostello
- Rifugio
- Centro Fieristico
- Villaggio Turistico
- Area Sviluppo Industriale \*
- Centro Commerciale \*
- Ospedale \*

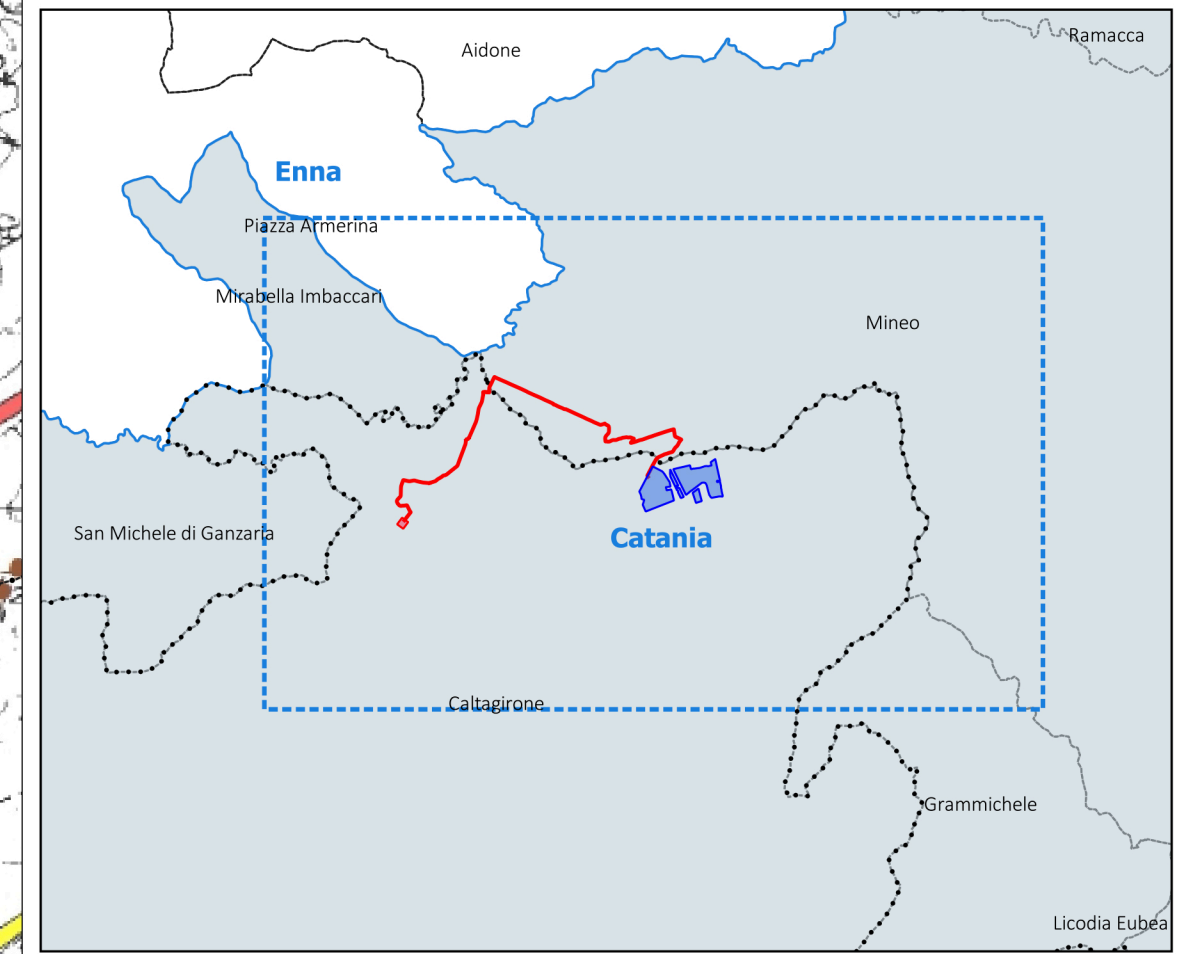

**Legenda**

**Limiti Amministrativi**

- Limite Comunale Caltagirone

**Legenda di progetto**

- Cavidotto di progetto MT
- Sottostazione RTN
- Area di impianto



**REGIONE SICILIA**  
 PROVINCIA DI CATANIA  
**COMUNE DI CALTAGIRONE**



LOCALITÀ ALTOBRANDO

Oggetto:

**PROGETTO DEFINITIVO PER LA COSTRUZIONE E L'ESERCIZIO DI UN IMPIANTO AGRIVOLTAICO AVENTE POTENZA DI PICCO PARI A 45.12 MWp E POTENZA NOMINALE PARI A 39.75 MW E RELATIVE OPERE DI CONNESSIONE**



Sezione:

**SEZIONE C - STUDIO D'INSERIMENTO URBANISTICO E VINCOLISTICO**

Elaborato:

**INQUADRAMENTO RISPETTO AL PTP.ct "SISTEMA DEL TERRITORIO"**



Scala:

**1:25000**

Nome file stampa:  
**FV.CL.T01.PD.D.C.09.1.pdf**

Codifica Regionale:  
**RS06EPD0019A0**

Formato di stampa:

**841x400**

Nome elaborato:  
**FV.CL.T01.PD.D.C.09.1**

Tipologia:  
**D**

Proponente:

**ALTOBRANDO S.r.l.**  
 Via Chiese, 72  
 20126 Milano (MI)  
 P.IVA. 12458390965  
 Ing. Stefano Scazzola



ALTOBRANDO S.r.l.  
 Via Chiese, 72  
 20126 Milano (MI)  
 P.IVA. 12458390965

Progettista:

**E WAY FINANCE SPA**  
 P.zza S. Lorenzo in Lucina, 4  
 00185 Roma  
 P.IVA. 15773121007  
 Ing. Antonio Bottone



CODICE	REV. n.	DATA REV.	REDAZIONE	VERIFICA	VALIDAZIONE
FV.CL.T01.PD.D.C.09.1	00	04/2023	A. De Vita	A. Bottone	A. Bottone

ALTOBRANDO S.r.l.  
 altobrandosrl@legalmail.it

Sede legale: Via Chiese, 72  
 20126 Milano (MI)