


- Legenda**
- Impianto Agro-Fotovoltaico di progetto
 - Caviodotto 38 kV di progetto (interrato)
 - Reticolo idrografico
 - Interferenze idrauliche

PROGETTO AGROFOTVOLTAICO NEL COMUNE DI CALTAGIRONE (CT)
 INTERFERENZE SUI CAVIODOTTI DI PROGETTO CON SOTTOCIVILE E ASTE FLUVIALI ESISTENTI

ID INTERF.	COORD. UTM84 - Fuso 33		COORD. ED50 - Fuso 33		COORD. GAUSS BOAGA		Interferenza con
	Est	Nord	Est	Nord	Est	Nord	
I01	459345	4126971	459345	4127164	2479343	4126969	asta fluviale
I02	459383	4127232	459442	4127425	2479581	4127230	asta fluviale
I03	459796	4127735	459855	4127928	2479794	4127733	asta fluviale
I04	459784	4127743	459843	4127936	2479782	4127741	asta fluviale
I05	459397	4127619	459456	4127812	2479395	4127617	asta fluviale
I06	459220	4127551	459279	4127744	2479198	4127549	asta fluviale
I07	458946	4127491	459005	4127684	2478944	4127489	asta fluviale
I08	458931	4127584	458990	4127777	2478929	4127582	asta fluviale
I09	458423	4127549	458482	4127742	2478421	4127547	asta fluviale
I10	458407	4127596	458466	4127789	2478405	4127594	asta fluviale
I11	458406	4127716	458465	4127909	2478404	4127714	asta fluviale
I12	458406	4127793	458465	4127986	2478404	4127791	asta fluviale
I13	458408	4127823	458467	4128016	2478405	4127821	asta fluviale
I14	458881	4127942	458940	4128135	2479079	4127940	asta fluviale
I15	457965	4127997	458024	4128190	2479663	4127995	asta fluviale
I16	457731	4128113	457790	4128306	2477729	4128111	asta fluviale
I17	456918	4128172	456977	4128365	2476916	4128170	asta fluviale
I18	456896	4128482	456955	4128675	2476884	4128480	asta fluviale
I19	456719	4128565	456778	4128758	2476717	4128563	asta fluviale
I20	456388	4128714	456447	4128907	2476385	4128712	asta fluviale
I21	456255	4128848	456314	4129031	2476253	4128846	asta fluviale
I22	455804	4128116	455863	4128309	2475802	4128114	asta fluviale
I23	455857	4129206	455916	4128419	2475855	4129204	asta fluviale
I24	455681	4127552	455740	4127745	2475679	4127550	asta fluviale
I25	455598	4127336	455657	4127529	2475656	4127334	asta fluviale
I26	455474	4127011	455533	4127204	2475472	4127009	asta fluviale
I27	455387	4126939	455446	4127132	2475385	4126937	asta fluviale
I28	455201	4126851	455260	4127044	2475199	4126849	asta fluviale
I29	455135	4126789	455194	4126982	2475153	4126787	asta fluviale
I30	455125	4126772	455184	4126965	2475123	4126770	asta fluviale
I31	455071	4126735	455130	4126928	2475069	4126733	asta fluviale
I32	454992	4126695	455051	4126888	2474990	4126693	asta fluviale
I33	454903	4126670	454962	4126863	2474901	4126668	asta fluviale
I34	454758	4126688	454817	4126881	2474756	4126685	asta fluviale
I35	454662	4126710	454721	4126903	2474650	4126708	asta fluviale
I36	454615	4126738	454674	4126931	2474613	4126735	asta fluviale
I37	454476	4126232	454535	4126425	2474474	4126230	asta fluviale

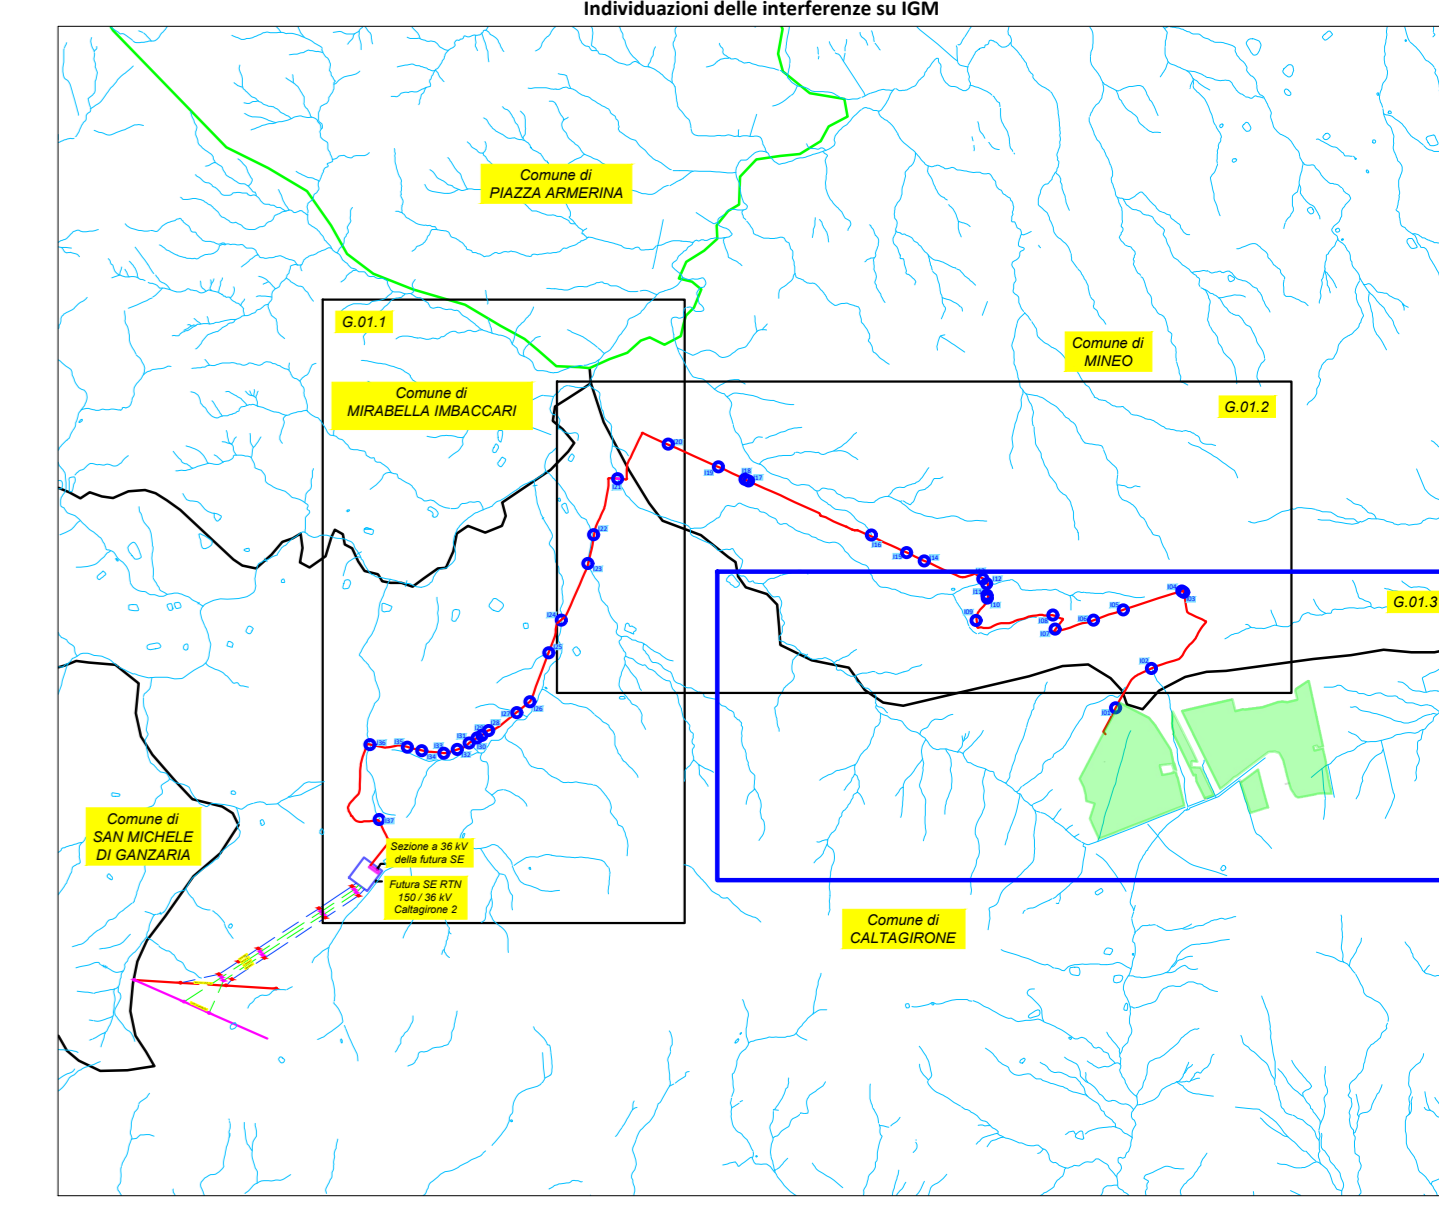

REGIONE SICILIA
 PROVINCIA DI CATANIA
COMUNE DI CALTAGIRONE
 LOCALITÀ ALTOBRANDO

Oggetto:
 PROGETTO DEFINITIVO PER LA COSTRUZIONE E L'ESERCIZIO DI UN IMPIANTO AGRIVOLTAICO AVENTE POTENZA DI PICCO PARI A 45.12 MWp E POTENZA NOMINALE PARI A 39.75 MW E RELATIVE OPERE DI CONNESSIONE

Sezione:
 SEZIONE G - INTERFERENZE E LORO RISOLUZIONE

Elaborato:
 INDIVIDUAZIONE PLANIMETRICA INTERFERENZE
 PARTE 3 DI 3

Nome file stampa:
 FV.CL101.PD.D.G.01.3.pdf

Nome elaborato:
 FV.CL101.PD.D.G.01.3

Proponente:
ALTOBRANDO S.r.l.
 Via Chiesa, 72
 20126 Milano (MI)
 P.IVA. 12458390965
 Ing. Stefano Scazzola

Progettista:
E WAY FINANCE SPA
 P.zza S. Lorenzo in Lucina, 4
 00185 Roma
 P.IVA. 15773121007
 Ing. Antonio Bottone

Redazione:
 M. Verderame/G. Carraro

Verifica:
 A. Bottone

Validazione:
 A. Bottone

Scala:
1:5.000

Formato di stampa:
A0

DATA:
 04/2023

REDAZIONE:
 M. Verderame/G. Carraro

VERIFICA:
 A. Bottone

VALIDAZIONE:
 A. Bottone

ALTOBRANDO S.r.l.
 Sedi: Agliè - Via Chiesa, 72
 20126 Milano (MI)