


- LEGENDA**
- Confini comunali
 - Confini comunali
 - Aree per futuri sviluppi in Stazione
 - Cavidotto interrato a 36 kV di progetto
 - Futura stazione Elettrica RTN 150/36 kV sita in Mineo (CT)

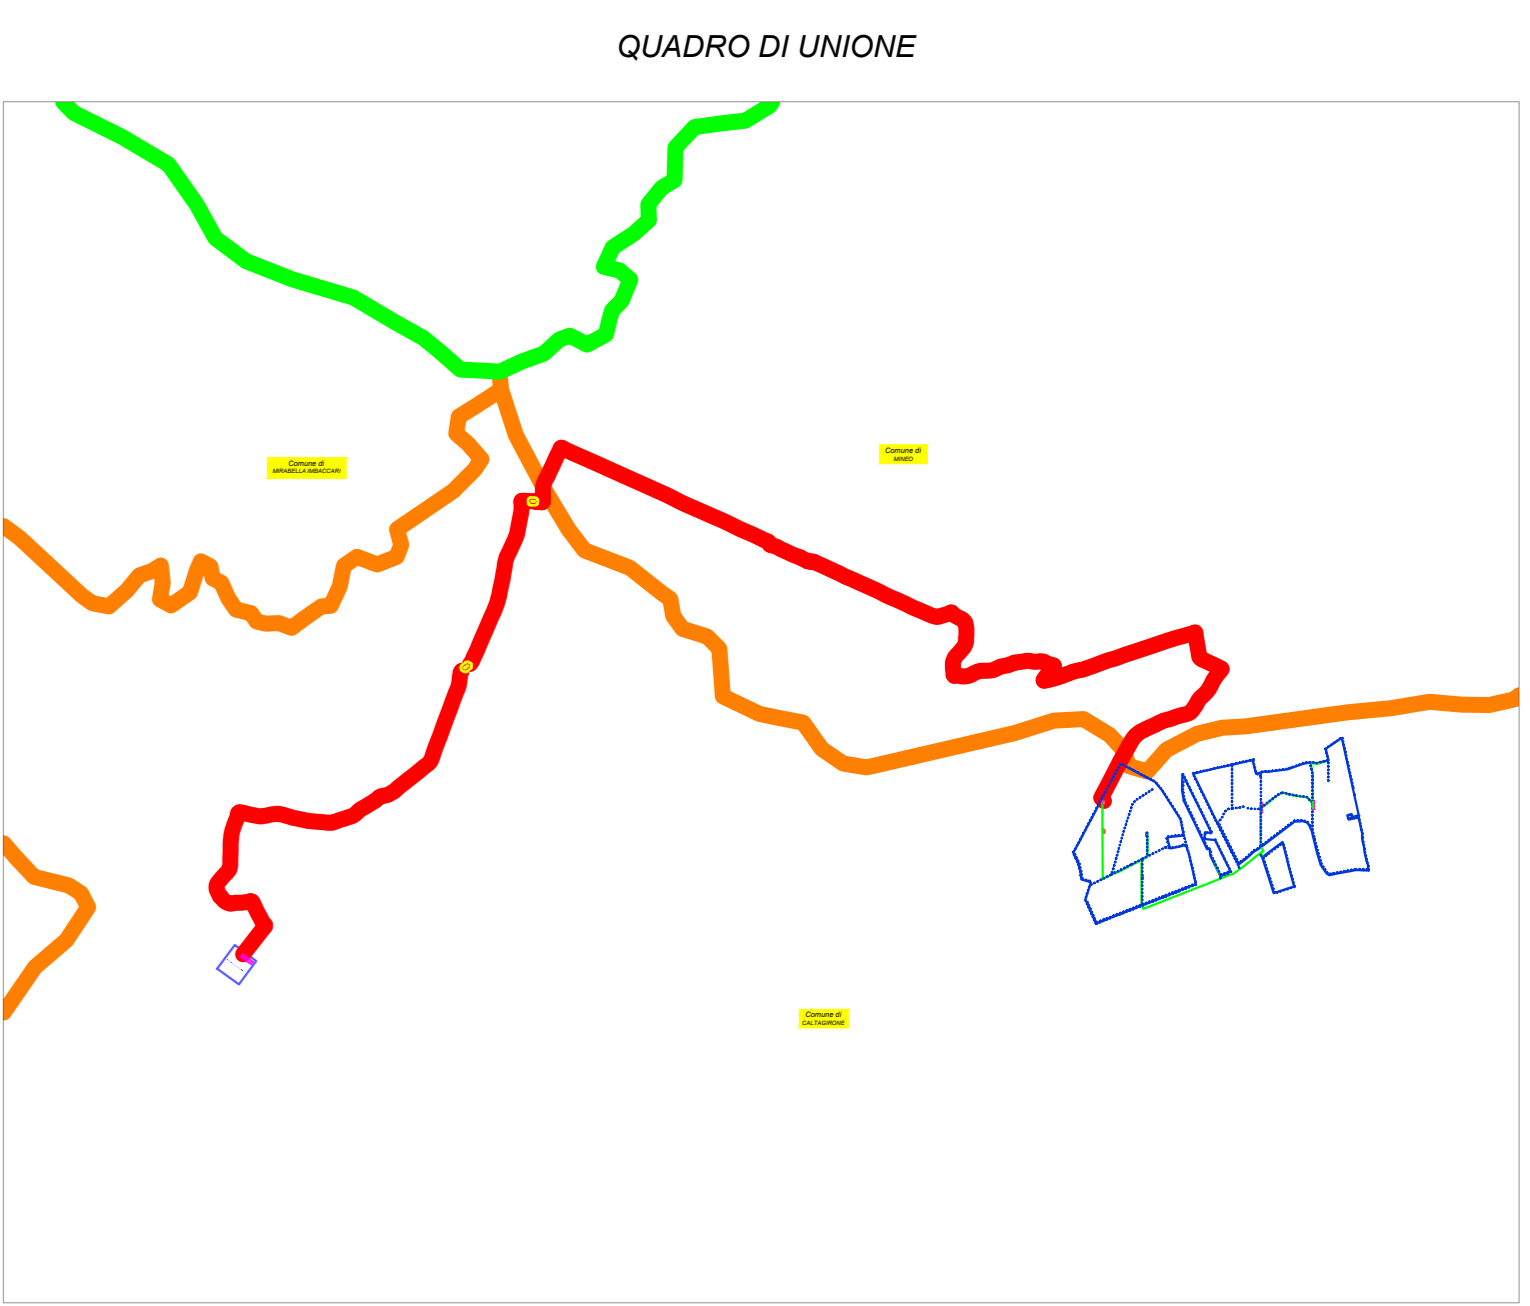

REGIONE SICILIA
 PROVINCIA DI CATANIA
COMUNE DI CALTAGIRONE
 LOCALITÀ ALTOBRANDO

OGGETTO:
 PROGETTO DEFINITIVO PER LA COSTRUZIONE E L'ESERCIZIO DI UN IMPIANTO AGRIVOLTAICO AVENTE POTENZA DI PICCO PARI A 45.12 MWp e POTENZA NOMINALE PARI A 39.75 MW e RELATIVE OPERE DI CONNESSIONE

SEZIONE H - ELABORATI PROGETTUALI SISTEMA ELETTRICO

INQUADRAMENTO GENERALE SU IGM DELLE OPERE DI RETE E STAZIONE ELETTRICA

Nome file stampa: FV.CL.T01.PD.D.H.01.pdf	Codice Regionale: RS06EPD0040A0	Formato di stampa: A0
Nome elaborato: FV.CL.T01.PD.D.H.01	Tipologia: D	Scala: 1:10000
Proponente: ALTOBRANDO S.r.l. Via Chiesa, 72 20126 Milano (MI) P.IVA. 12458390965 Ing. Stefano Scanzola	Progettista: E WAY FINANCE SPA P.zza S. Lorenzo in Lucina, 4 00185 Roma P.IVA. 15773121007 Ing. Antonio Bottone	
CODICE: FV.CL.T01.PD.D.H.01	REV. n. 00	DATA REV. 09/2023
REDAZIONE: F. Di Mariano / A. Rubino		VERIFICA: A. Bottone
VALIDAZIONE: 		VALIDAZIONE:

ALTOBRANDO S.r.l. - Via Chiesa, 72 - 20126 Milano (MI) - P.IVA. 12458390965
 E WAY FINANCE SPA - P.zza S. Lorenzo in Lucina, 4 - 00185 Roma - P.IVA. 15773121007 - Ing. Antonio Bottone