Camera di Commercio Industria Artigianato ed Agricoltura di Gorizia
Azienda Speciale per il Porto di Monfalcone
Via Terme Romane, 5 - 34074 Monfalcone (GO)
Email: info@monfalconeport.it - tel 0481.414097 - fax 0481.414099

AZIENDA CON SISTEMA DI GESTIONE PER LA QUALITA' CERTIFICATO DA DNV = UNI EN ISO 9001:2000 =

REGIONE AUTONOMA	COMUNE DI	PROVINCIA DI
FRIULI-VENEZIA-GIULIA	MONFALCONE	GORIZIA

PROGETTO DEFINITIVO

PER I LAVORI DI APPROFONDIMENTO DEL CANALE DI ACCESSO E DEL BACINO DI EVOLUZIONE DEL PORTO DI MONFALCONE

QUOTA DI PROGETTO: -12,50m s.l.m.m.

Tavola	EG_09_N	Titolo	SEZIONI 74-79 CANALE STATO DI PROGETTO	
Riferimento	U:\OPERE\OPI1723\Definitivo CSIM_ASPM	Scala: 1:50 - 1:1000	Redatto: UFFICIO TECNICO CSIM	Approvato: C.C.I.A.A. - A.S.P.M.

Ente preposto alla Progettazione

CONSORZIO PER LO SVILUPPO INDUSTRIALE DEL COMUNE DI MONFALCONE

con la Consulenza Ambientale

MONFALCONE AMBIENTE S.p.A.
a socio unico - Società sottoposta alla direzione e coordinamento del Comune CSIM

Progettista
ing. FABIO POCECCO
Responsabile Ufficio Tecnico CSIM

Coordinatore per la Sicurezza
ing. Vittorio Bozzetto

Il Committente
C.C.I.A.A. - A.S.P.M.

Il R.U.P.
ing. Sergio SIGNORE

rev.	data	note
0	marzo 2013	EMISSIONE

PROFILO Monfalcone
SEZIONE 74
AREE STERRO A1 89.91 mq.
SCARPATA 1 / 3

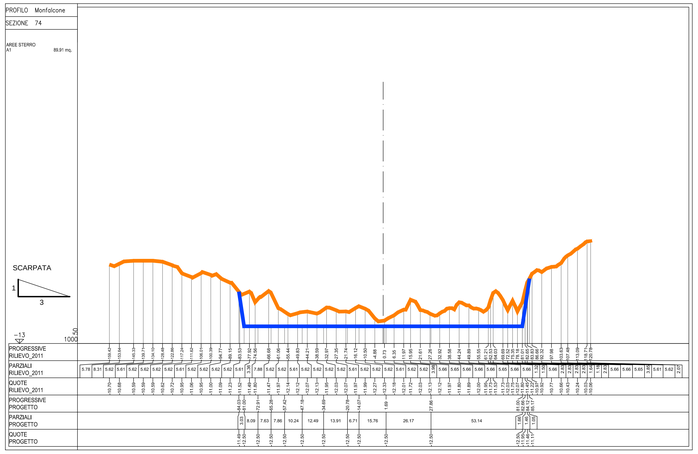

PROFILO Monfalcone
SEZIONE 76
AREE STERRO A1 24.77 mq. A2 29.56 mq. Totale: 54.33 mq.
SCARPATA 1 / 3

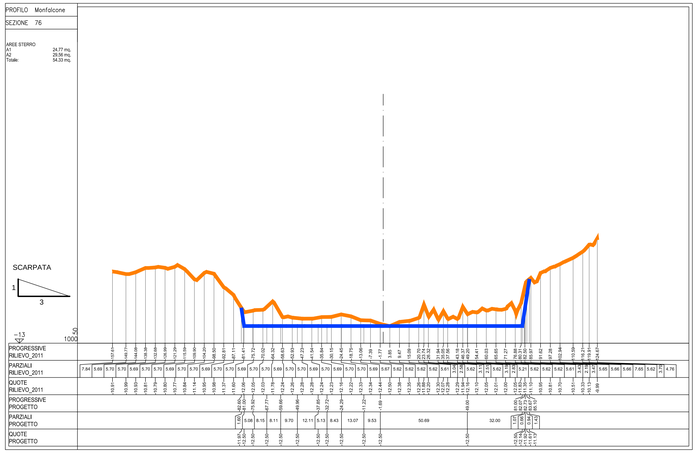

PROFILO Monfalcone
SEZIONE 78
AREE STERRO A1 89.16 mq.
SCARPATA 1 / 3

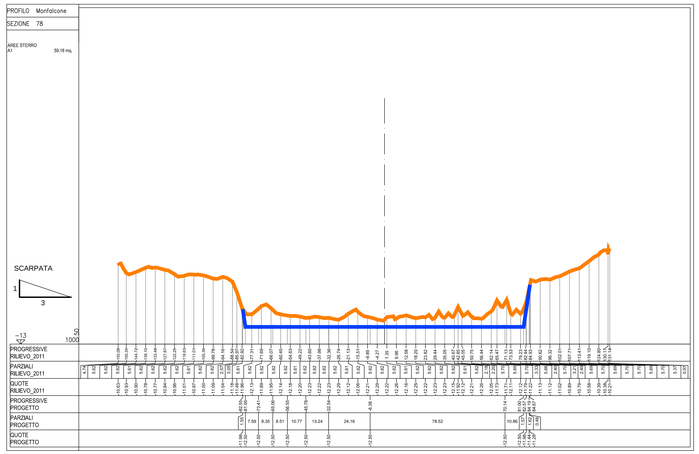

PROFILO Monfalcone
SEZIONE 75
AREE STERRO A1 70.34 mq.
SCARPATA 1 / 3

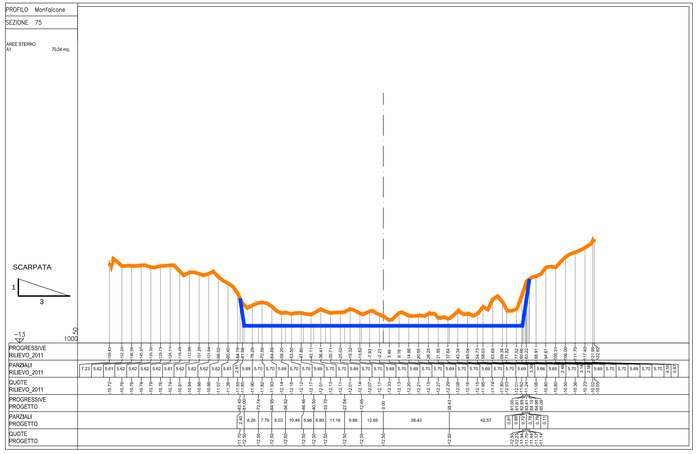

PROFILO Monfalcone
SEZIONE 77
AREE STERRO A1 74.85 mq.
SCARPATA 1 / 3

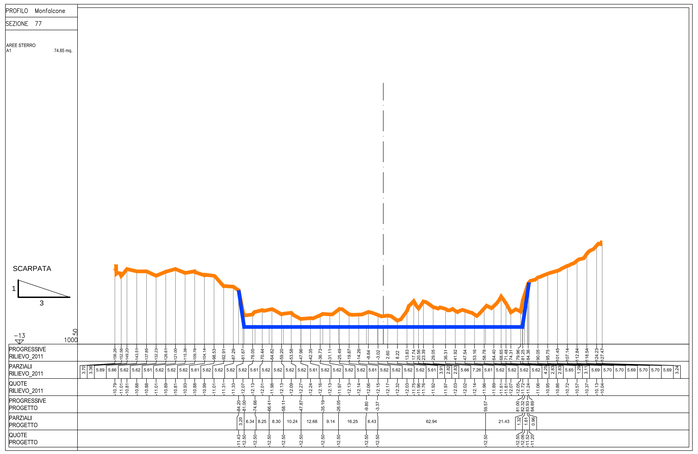
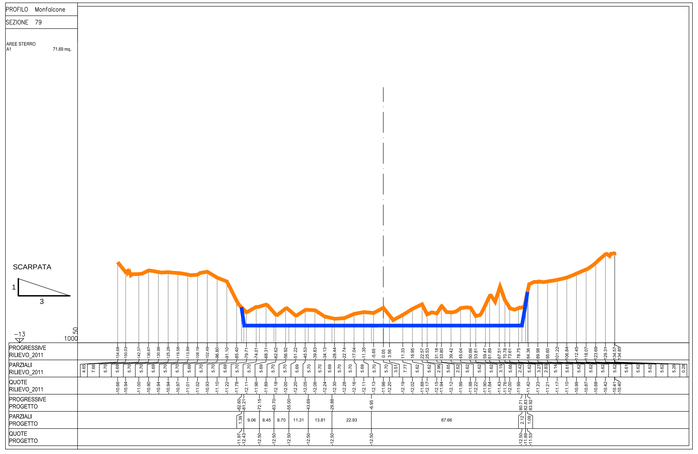
PROFILO Monfalcone
SEZIONE 79
AREE STERRO A1 71.69 mq.
SCARPATA 1 / 3