

# MONREALE SOLAR S.R.L.

## IMPIANTO FOTOVOLTAICO DI POTENZA NOMINALE DI CIRCA 93,51 MWP DA REALIZZARSI NEL COMUNE DI MONREALE (PA)




Tecnico  
ing. Danilo POMPONIO

Via Degli Artisti, 8  
90026 Monreale (PA) - Italia  
www.bfpstudio.net - info@bfpstudio.net  
Attestato con Sistema di Gestione Certificato  
UNI EN ISO 9001:2015  
UNI EN ISO 14001:2015  
UNI ISO 45001:2018


Collaborazioni  
ing. Milena MIGLIORINI  
ing. Giulia CARELLA  
ing. Valentina SAMMARTINO  
ing. Alessia NASCENTE  
ing. Roberta ALBANESE  
ing. Marco D'ARCANGELO  
ing. Alessia DECARO  
ing. Tommaso MANCINI  
ing. Fabio MASTROSERIO  
ing. Martino LAPENNA  
Per. Ind. Lamberto FANELLI  
planif. terr. Antonio SANTANDREA

Responsabile Commessa  
ing. Danilo POMPONIO

TAVOLA	TITOLO	COMMESSA	TIPOLOGIA
<b>E01</b>	<b>PLANIMETRIA INQUADRAMENTO</b>	<b>23006</b>	<b>D</b>
REVISIONE	<b>SOTTOSTAZIONE MT/AT E STALLO DI</b>	CODICE ELABORATO	
<b>00</b>	<b>CONDIVISIONE E CONSEGNA RTN</b>	<b>DW23006D-E01</b>	
FOGLIO	Tutte le informazioni tecniche contenute nel presente documento sono di proprietà esclusiva dello Studio Tecnico BFP S.r.l. e non possono essere riprodotte, divulgate o comunque utilizzate senza la sua preventiva autorizzazione scritta. All technical information contained in this document is the exclusive property of Studio Tecnico BFP S.r.l. and may neither be used nor disclosed without its prior written consent. (art. 2575 c.c.)	SOSTITUISCE	SOSTITUITO DA
<b>1/1</b>		NOME FILE	SCALA
REV	DATA	MODIFICA	DISEGNATO
00	21/07/2023	Emissione	Lapenna
01			Mancini
02			Pomponio
03			
04			
05			

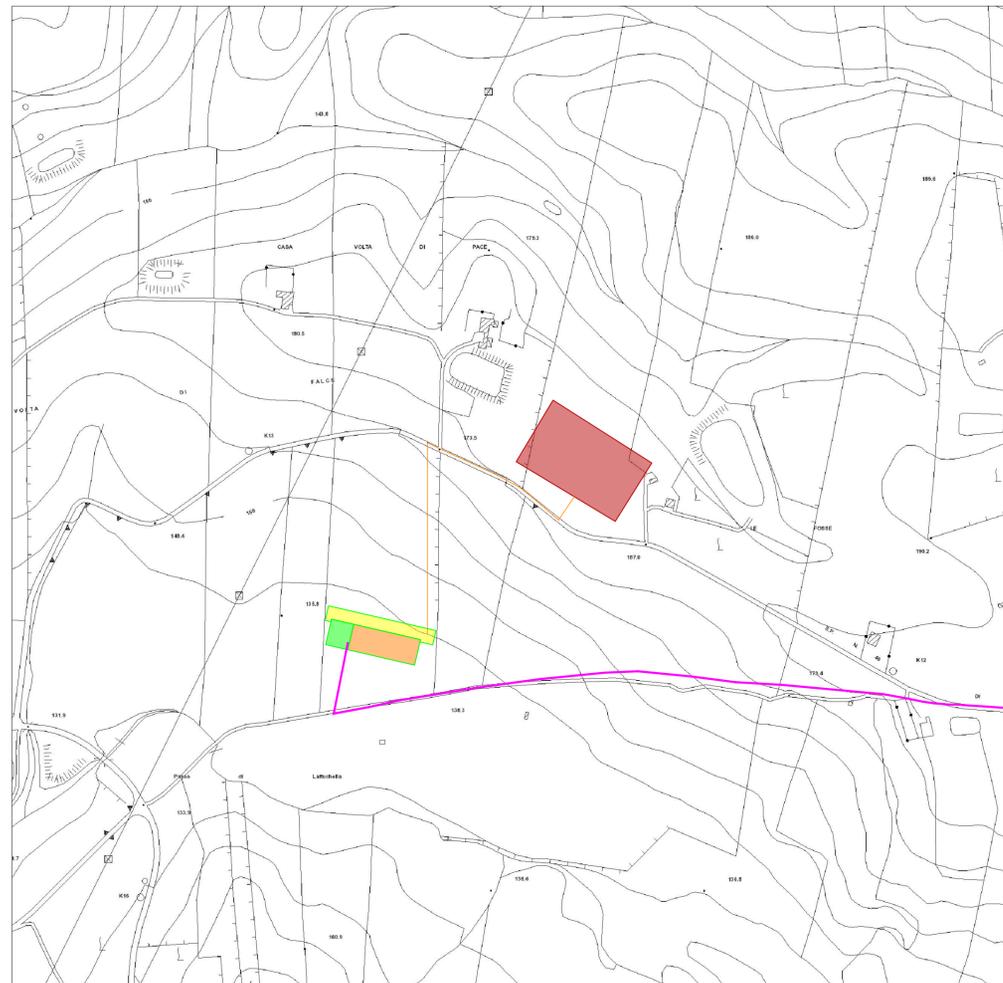


Inquadramento su CTR - Scala 1:5000

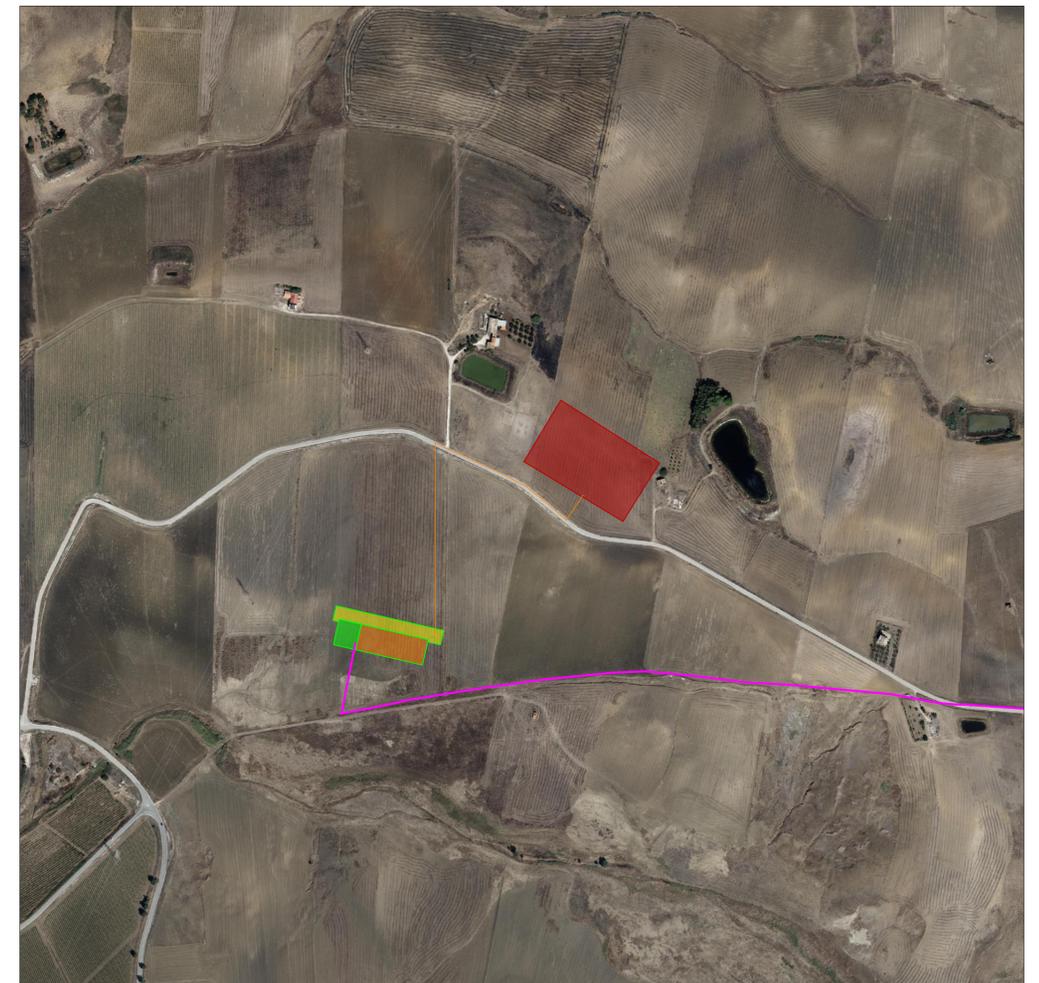

Inquadramento su Ortofoto - Scala 1:5000

### LEGENDA

- Cavidotto MT
- Sottostazione Elettrica - Utente
- Sottostazione Elettrica - Altri produttori
- Sottostazione Elettrica - Parte comune
- Cavidotto AT
- Futura stazione elettrica (non oggetto del progetto)
- Limiti comunali

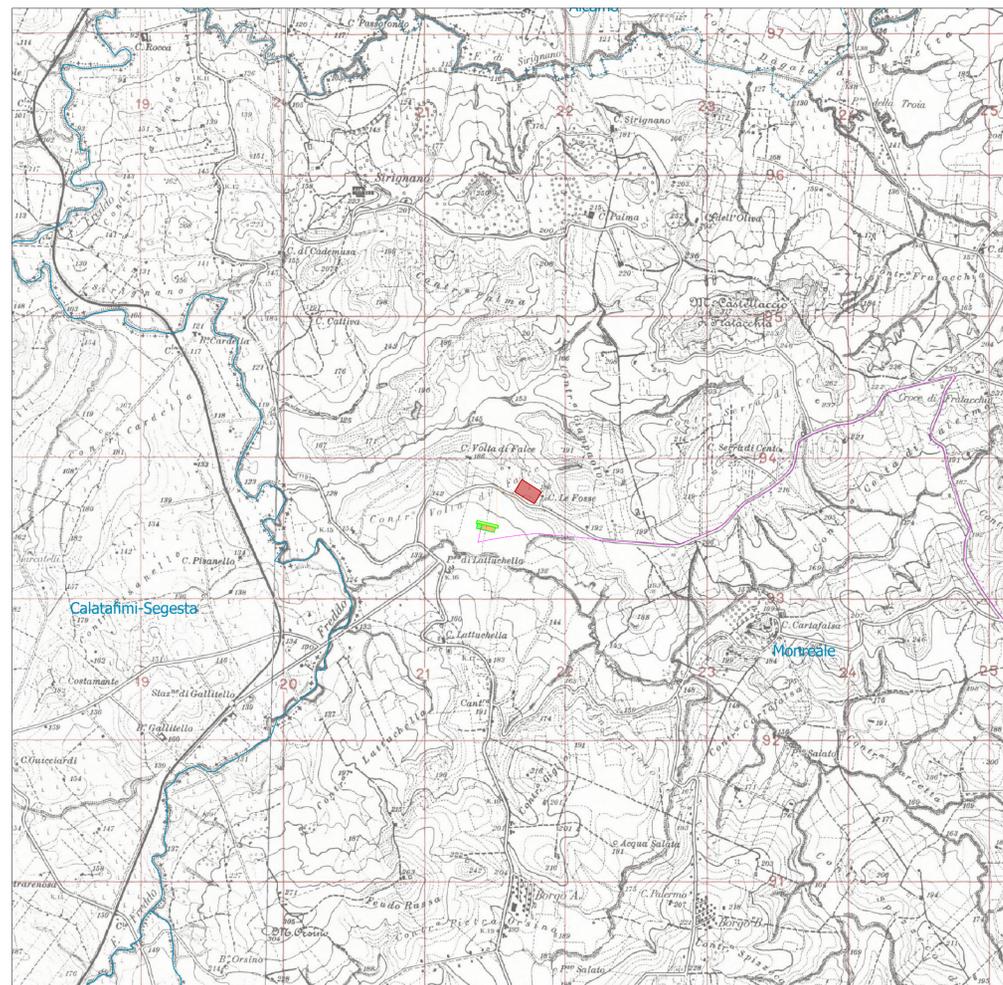

Inquadramento su IGM - Scala 1:25000



Inquadramento su catastrale (FG 155 - Particelle 653 e 656 del Comune Monreale)- Scala 1:5000