MONREALE SOLAR S.R.L.

IMPIANTO FOTOVOLTAICO DI POTENZA NOMINALE DI CIRCA 93,51 MWP DA REALIZZARSI NEL COMUNE DI MONREALE (PA)

BFP
Via Degli Arredatori, 8
70026 Modugno (BA) - Italy
www.studiobfp.com - info@studiobfp.net
tel (+39) 0805046361
Azienda con Sistema di Gestione Certificato
UNI EN ISO 9001:2015
UNI EN ISO 14001:2015
UNI ISO 45001:2018

Tecnico
ing. Danilo POMPONIO

Collaborazioni
ing. Milena MIGLIONICO
ing. Giulia CARELLA
ing. Valentina SAMMARTINO
ing. Alessia NASCENTE
ing. Roberta ALBANESE
ing. Marco D'ARCANGELO
ing. Alessia DECARO
ing. Tommaso MANCINI
ing. Fabio MASTROSERIO
ing. Martino LAPENNA
Per. Ind. Lamberto FANELLI
pianif. terr. Antonio SANTANDREA

Responsabile Commessa
ing. Danilo POMPONIO

Pomponio Danilo
28.07.2023 23:29:45
GMT+01:00

TAVOLA	TITOLO	COMMESSA	TIPOLOGIA
E02	**PLANIMETRIA ELETTROMECCANICA, PIANTA E SEZIONI SOTTOSTAZIONE AT/MT**	**23006**	**D**
		CODICE ELABORATO	
		DW23006D-E02	
REVISIONE		SOSTITUISCE	SOSTITUITO DA
00		**CODICE ELABORATO**	**CODICE ELABORATO**
FOGLIO	Tutte le informazioni tecniche contenute nel presente documento sono di proprieta' esclusiva della Studio Tecnico BFP S.r.l e non possono essere riprodotte, divulgate o comunque utilizzate senza la sua preventiva autorizzazione scritta. All technical information contained in this document is the exclusive property of Studio Tecnico BFP S.r.l. and may neither be used nor disclosed without its prior written consent. (art. 2575 c.c.)	NOME FILE	SCALA
1/1		**DW23006D-E02.dwg**	**–**

REV	DATA	MODIFICA	DISEGNATO	CONTROLLATO	APPROVATO
00	18/07/2023	Emissione	Lapenna	Mancini	Pomponio
01					
02					
03					
04					
05					

Disegno elaborato con sistema CAD. E' vietata la modifica manuale. Mod. P-20(A1 rev.4 18.12.2020

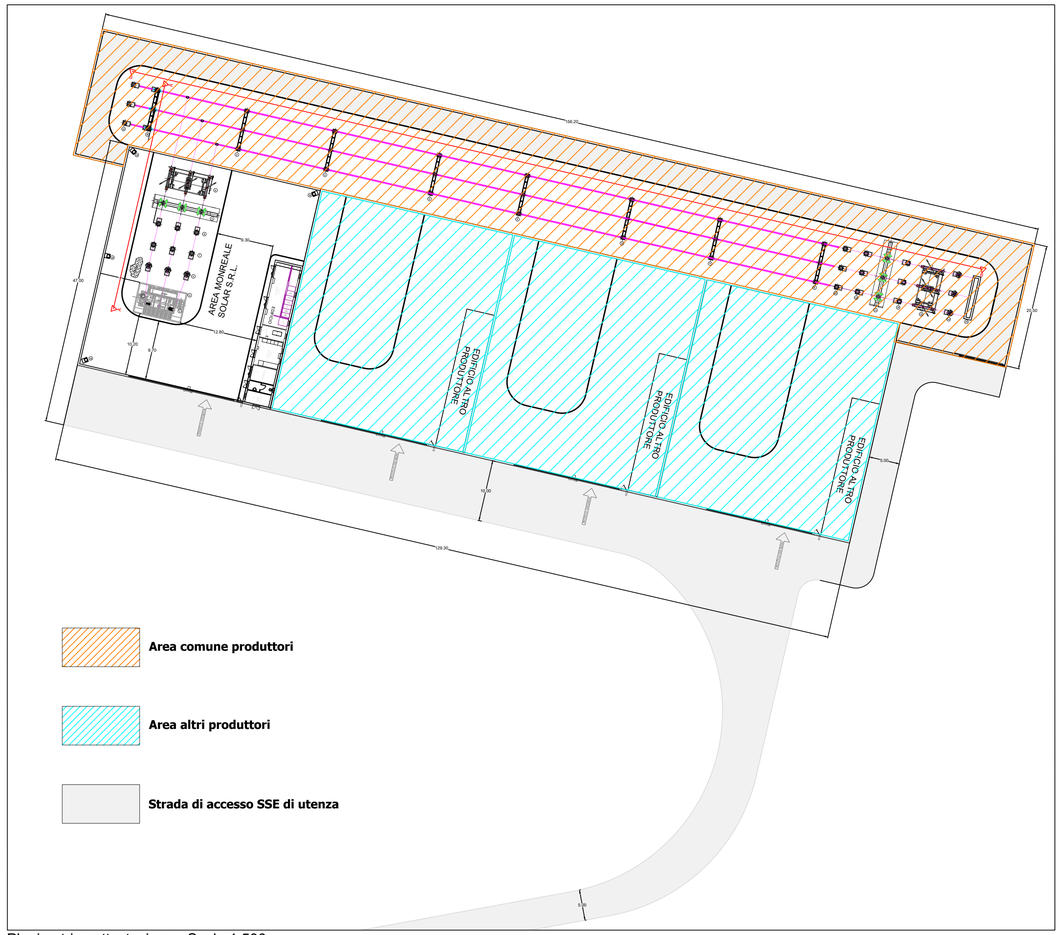

Planimetria sottostazione - Scala 1:500

LEGENDA APPARECCHIATURE

SIGLA		DESCRIZIONE APPARECCHIATURA *
1		NEUTRO TN
2		CASTELLETTO RISALITA CAVI MT
3	-TR	TRASFORMATORE 220 ±10X1,5%/30 KV ONAN/ONAF-GRUPPO VETTORIALE YNd11
4	-Z1.TR	SCARICATORE A Zn0 UM=245kV
5	-152.TR	INTERRUTTORE TRIPOLARE 245kV COMANDO A MOLLA TRIPOLARE
6	-TA.TR	CON TA ISOLATO IN SF6 245kV 200-400-800/5A
7	-TVI.TR	TV INDUTTIVO ISOLATO IN SF6 220 kV:√3/100 V:√3/100 V:√3/100 V:√3/100 V:3 SECONDARI CON FUNZIONI DI MISURA E PROTEZIONE
8	-189.TR	SEZIONATORE TRIPOLARE ORIZZONTALE 245kV MOTORIZZATO, CON MESSA A TERRA
9		SUPPORTO SBARRE
10	-TA.L	TA ISOLATO IN SF6 245kV 200-400-800/5A SECONDARI CON FUNZIONI DI MISURA E PROTEZIONE
11	-152.L	INTERRUTTORE TRIPOLARE 245kV COMANDO A MOLLA TRIPOLARE
12	-TVC.L	TV CAPACITIVO ISOLATO IN SF6 220 kV:√3/100 V:√3/100 V:3 SECONDARI CON FUNZIONI DI PROTEZIONE
13	-189.L	SEZIONATORE TRIPOLARE ORIZZONTALE 245kV MOTORIZZATO, CON MESSA A TERRA
14	-Z1.L	SCARICATORE A Zn0 UM=245kV
15		TERMINALI CAVI UM=245kV
16	-189.L.SB	SEZIONATORE TRIPOLARE CON LAME DI MESSA A TERRA SBARRE 150 kV-COMANDO MANUALE
17	-TVI.L	TV INDUTTIVO ISOLATO IN SF6 220 kV:√3/100 V:√3/100 V:√3/100 V:√3 SECONDARI CON FUNZIONI DI MISURA
18		PALO DI ILLUMINAZIONE H=10 m

* LE CARATTERISTICHE DELLE APPARECCHIATURE POTREBBERO CAMBIARE IN FASE ESECUTIVA

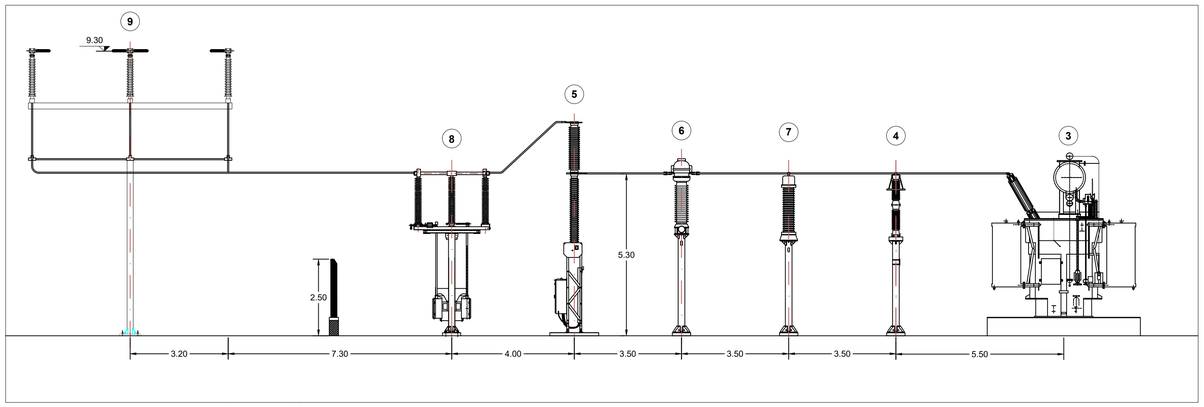

Sezione eletromeccanica (A-A) - Scala 1:100

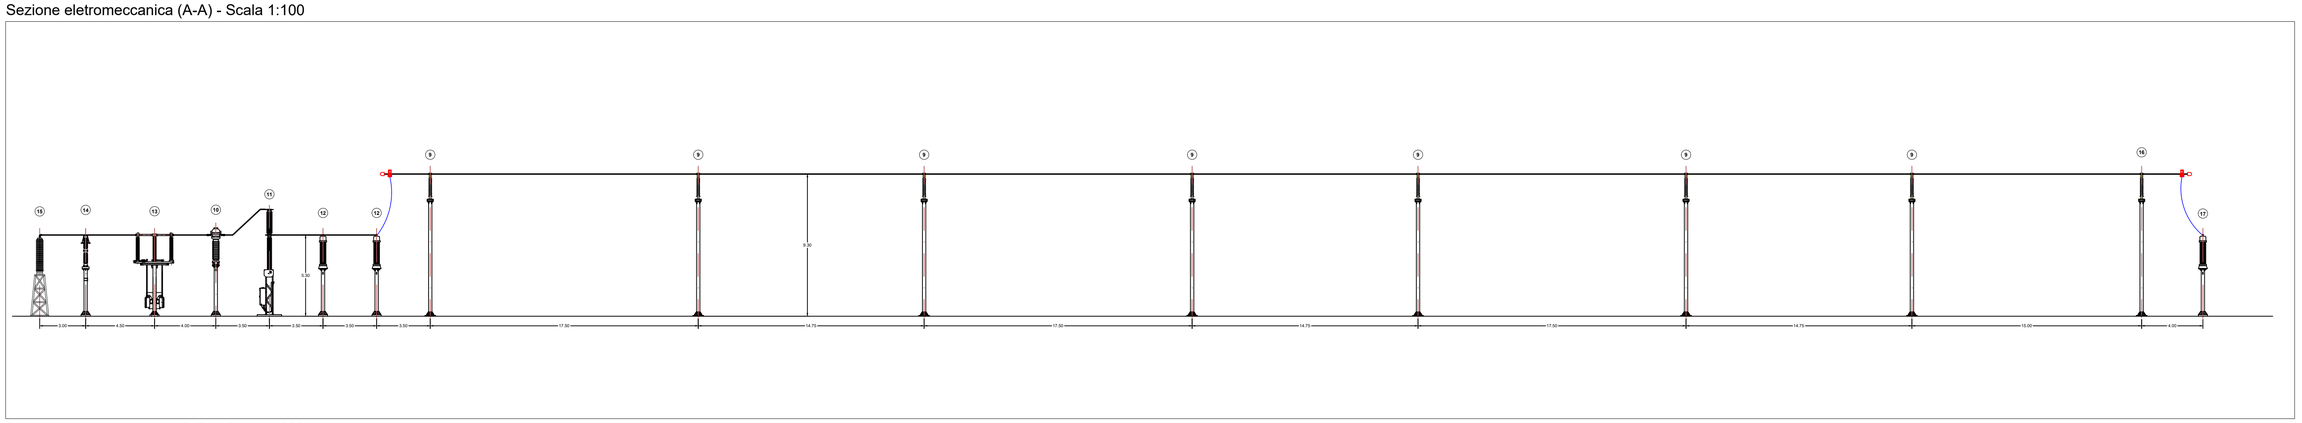

Sezione eletromeccanica (B-B) - Scala 1:200