

IMPIANTO FOTOVOLTAICO DI POTENZA NOMINALE DI CIRCA 93,51 MWP DA REALIZZARSI NEL COMUNE DI MONREALE (PA)

BFP
Via Degli Aviatori, 8
93028 Modica (SR) - Italy
www.bfpgruppo.net - info@bfpgruppo.net
Tel. (+39) 0493081011
Azienda con Sistema di Gestione Certificato
UNI EN ISO 9001:2015
UNI EN ISO 14001:2015
UNI ISO 45001:2018


Tecnico
ing. Danilo POMPONIO

Collaborazioni
ing. Milena MIGLIONICO
ing. Giulia CARELLA
ing. Valentina SARMARTINO
ing. Alessia MUSCENTE
ing. Roberta ALBANESE
ing. Marco D'ARCANGELO
ing. Alessia DECARO
ing. Tommaso MANCINI
ing. Fabio MASTROSERIO
ing. Martino LAPENNA
Per. Ind. Lamberto FANELLI
pianif. terr. Antonio SANTANDREA

Responsabile Commessa
ing. Danilo POMPONIO

TAVOLA	TITOLO	COMMESSA	TIPOLOGIA		
E06	SCHEMA ELETTRICO UNIFILARE	23006	D		
REVISIONE		CODICE ELABORATO			
00		DW23006D-E06			
FOGLIO		SOSTITUISCE	SOSTITUITO DA		
1/1		CODICE ELABORATO	CODICE ELABORATO		
		NOME FILE	SCALA		
	DW23006D-E06.dwg	-			
REV	DATA	MODIFICA	DISEGNATO	CONTROLLATO	APPROVATO
00	18/07/2023	Emissione	Lapenna	Mancini	Pomponio
01					
02					
03					
04					
05					

design elaborato con sistema CAD. E' vietata la modifica manuale. Mod. P-2041 rev.4 18.12.2020

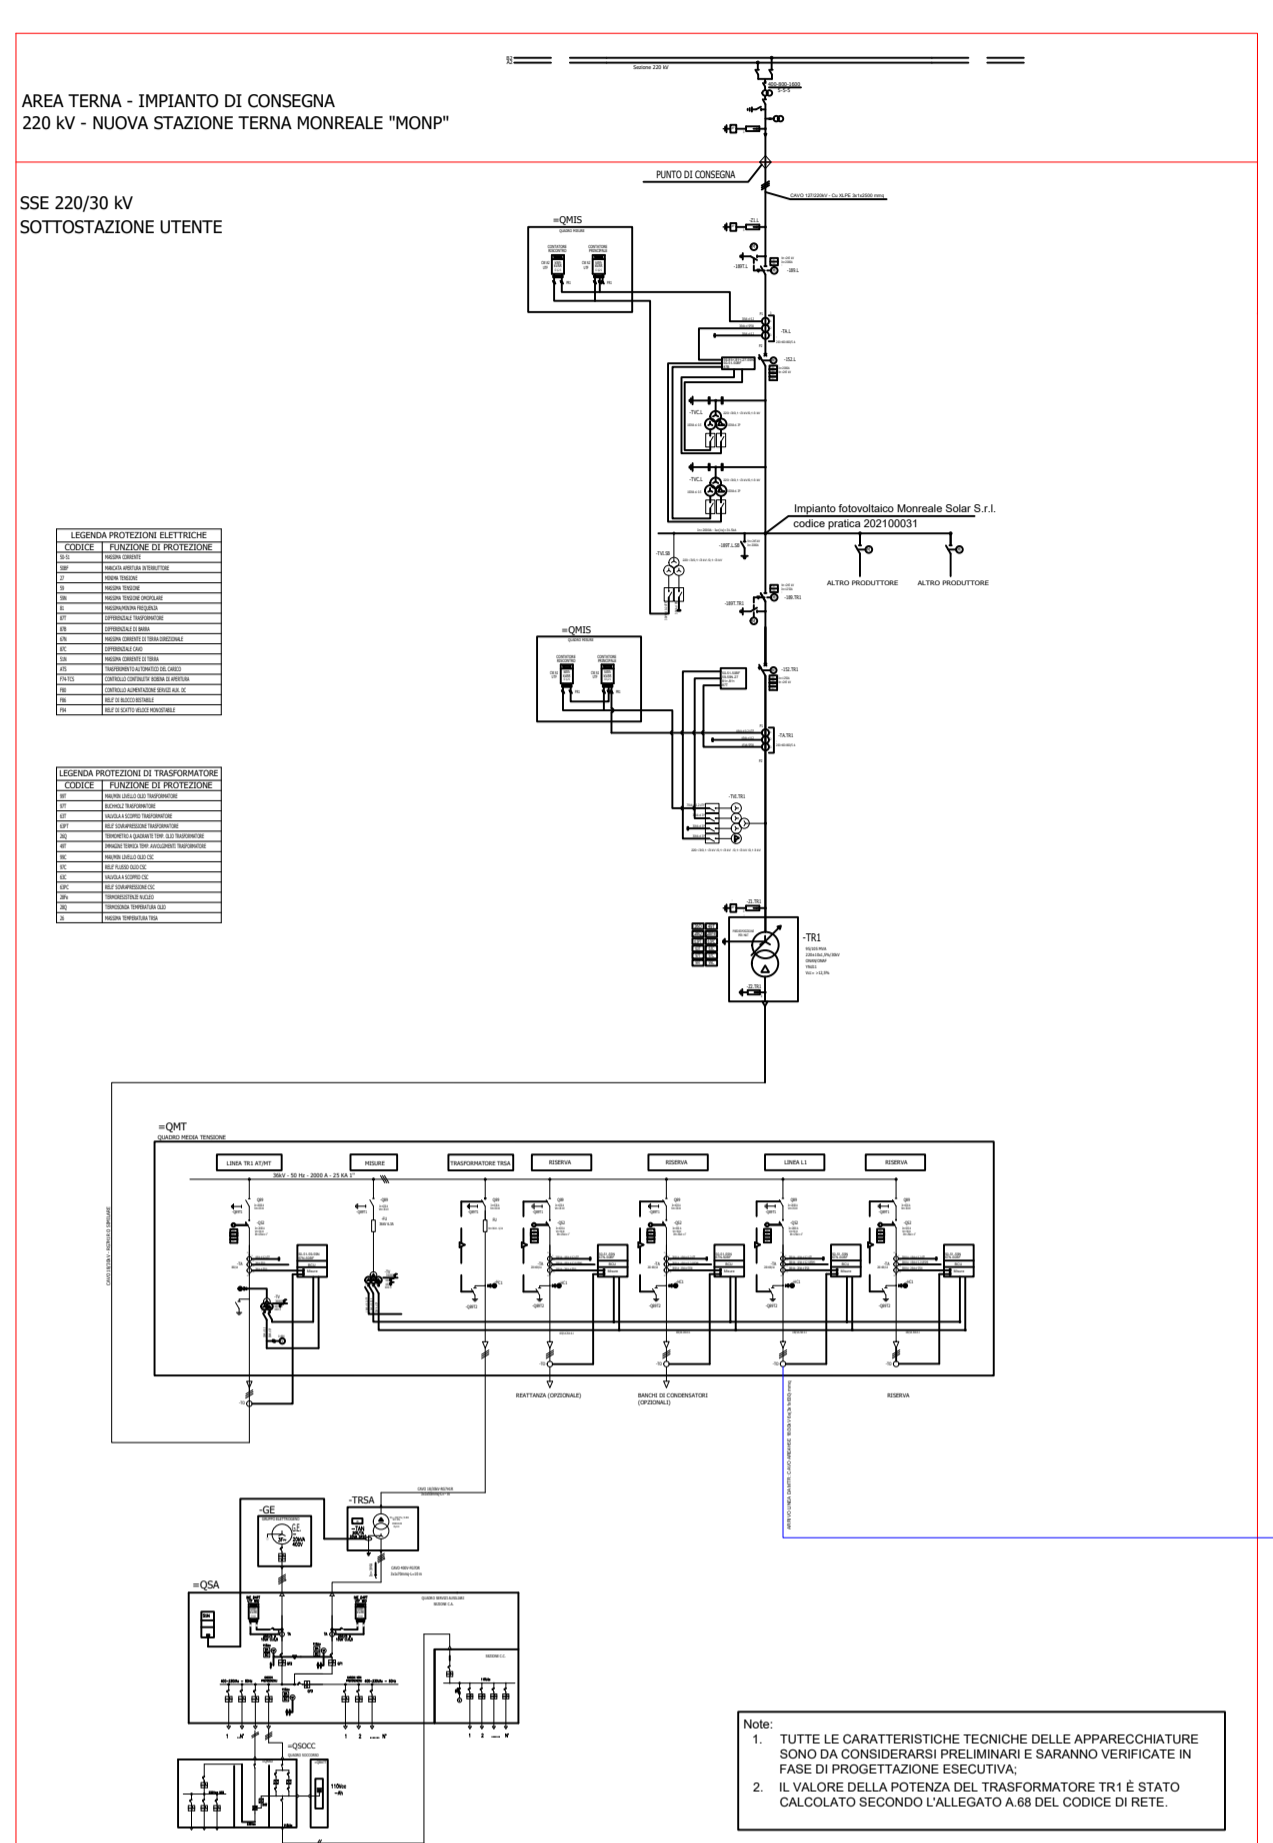

IMPIANTO FOTOVOLTAICO - Pdc 93.509,64 kWp - Pac (cosφ 1) ai fini della connessione= 86.520,00 kW

