

# MONREALE SOLAR S.R.L.

## IMPIANTO FOTOVOLTAICO DI POTENZA NOMINALE DI CIRCA 93,51 MWP DA REALIZZARSI NEL COMUNE DI MONREALE (PA)



Tecnico  
ing. Danilo POMPONIO

Via Degli Avventori, 8  
70026 Monreale (PA) - Italy  
www.monrealesolar.it - info@monrealesolar.it  
tel. +39 091 8000000


**Collaborazioni**  
ing. Milena MIGLIONICO  
ing. Giulia CARELLA  
ing. Valentina SAMMARTINO  
ing. Alessia MASCESTE  
ing. Roberta ALBANESE  
ing. Marco D'ARCANGELO  
ing. Alessia DECARO  
ing. Tommaso MANCINI  
ing. Fabio MASTROGERIO  
ing. Martino LAPENNA  
Per. Ind. Lamberto FANELLI  
pianif. terr. Antonio SANTANDREA

**Responsabile Commessa**  
ing. Danilo POMPONIO

| TAVOLA     | TITOLO   | COMMESSA                  | TIPOLOGIA                            |
|------------|--|---------------------------|--------------------------------------|
| <b>P06</b> | <b>PARTICOLARE STRUTTURE</b>   | <b>23006</b>              | <b>D</b>                             |
| REVISIONE  |  | CODICE ELABORATO          |                                      |
| <b>00</b>  |  | <b>DW23006D-P06</b>       |                                      |
| FOGLIO     |  | SOSTITUISCE SOSTITUITO DA |                                      |
| <b>1/1</b> | Tutte le informazioni tecniche contenute nel presente documento sono di proprietà esclusiva dello Studio Tecnico BFP S.r.l. e non possono essere riprodotte, divulgate o comunque utilizzate senza la sua preventiva autorizzazione scritta. All technical information contained in this document is the exclusive property of Studio Tecnico BFP S.r.l. and may neither be used nor disclosed without its prior written consent. (art. 2075 c.c.) |                           | NOME FILE<br><b>DW23006D-P06.dwg</b> |
| REV        | DATA   | MODIFICA                  | SCALA<br><b>varie</b>                |
| 00         | 25/07/2023   | Emissione                 | DISEGNATO<br>Decaro                  |
| 01         |  |                           | CONTROLLATO<br>Miglionico            |
| 02         |  |                           | APPROVATO<br>Pomponio                |
| 03         |  |                           |                                      |
| 04         |  |                           |                                      |
| 05         |  |                           |                                      |


TIPOLOGICO STRUTTURA A PALI INFISSI

Scala 1:25

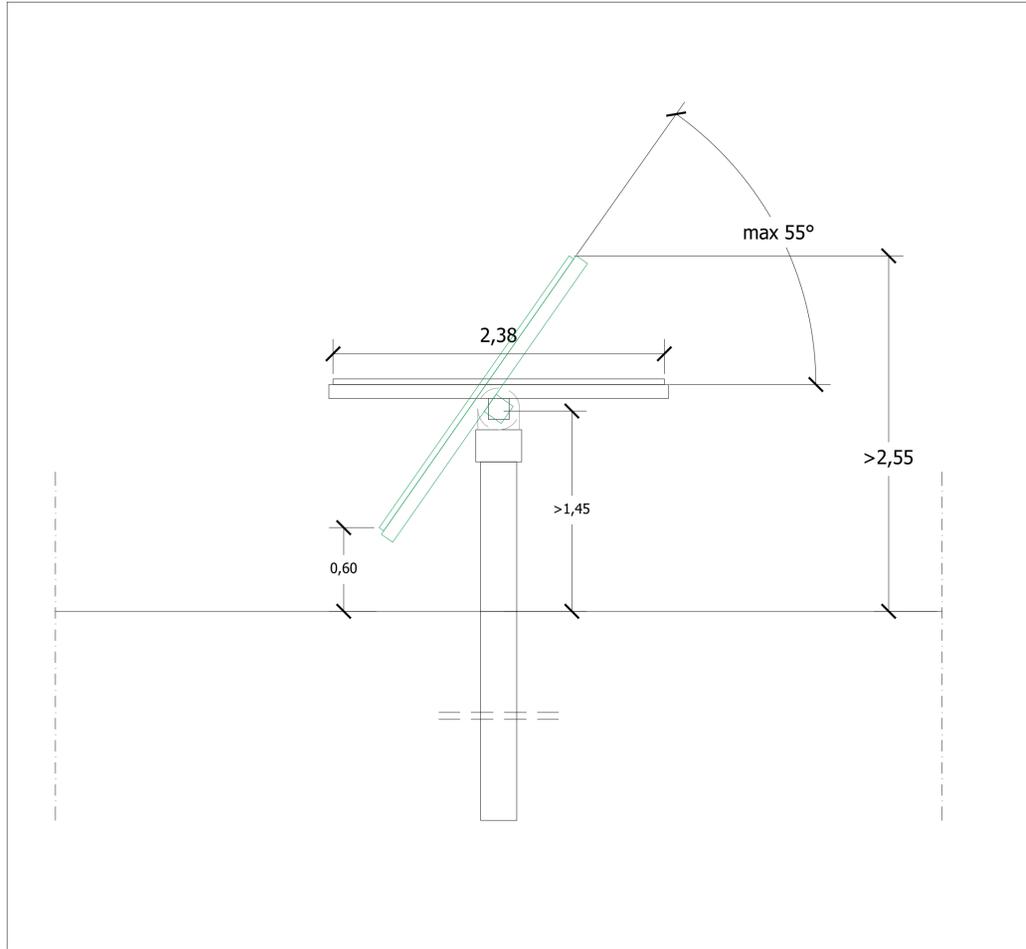


TIPOLOGICO STRUTTURA CON PREDRILLING

Scala 1:25

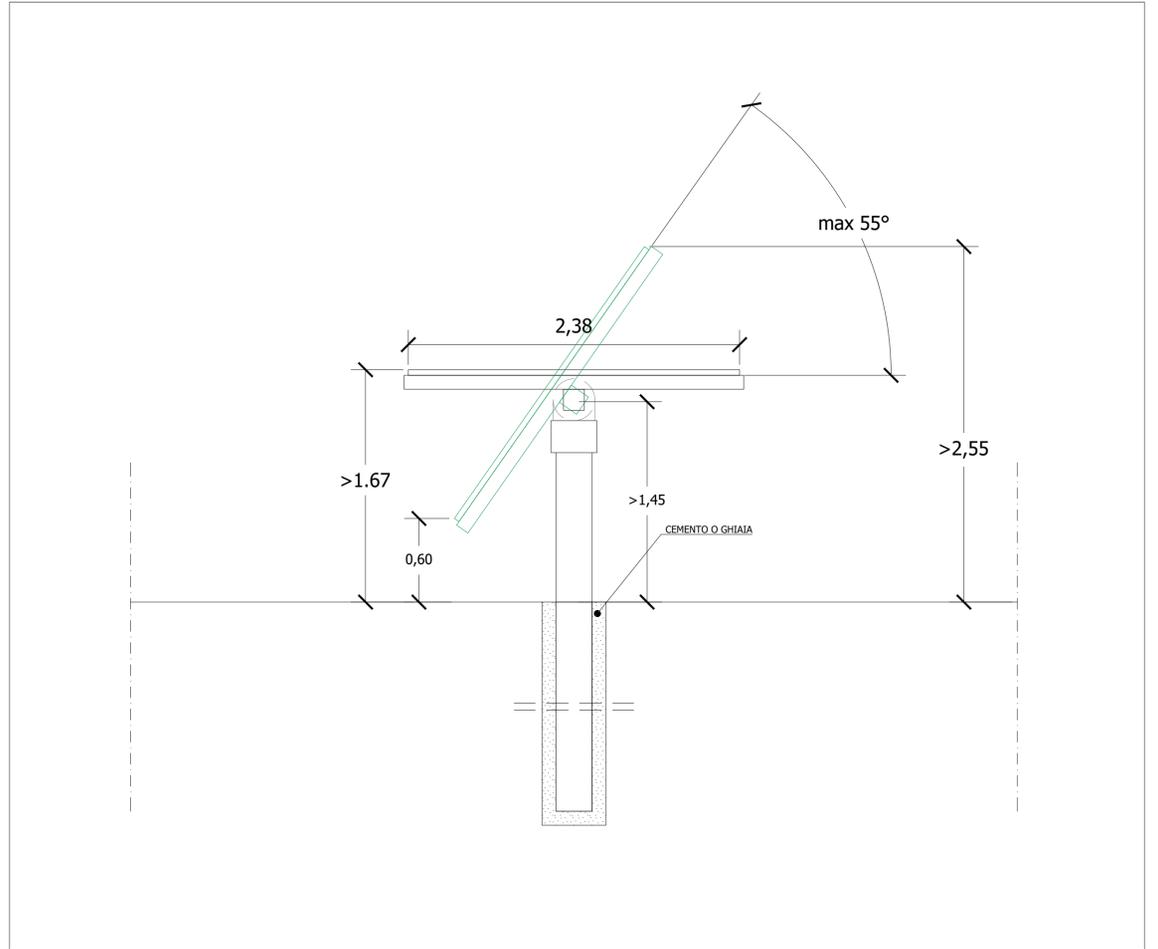


TIPOLOGICO STRUTTURA A MEZZA STRINGA (1 x 14 MODULI)

Scala 1:100

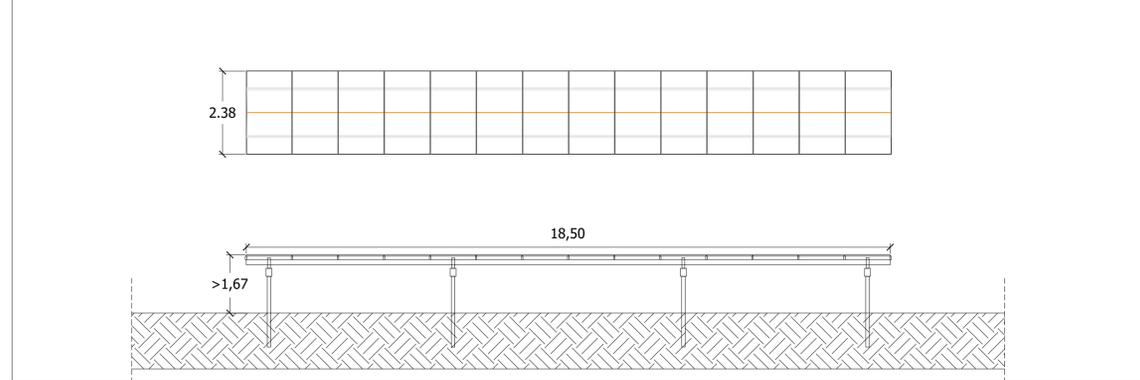


TIPOLOGICO STRUTTURA A UNA STRINGA (1 x 28 MODULI)


Scala 1:100

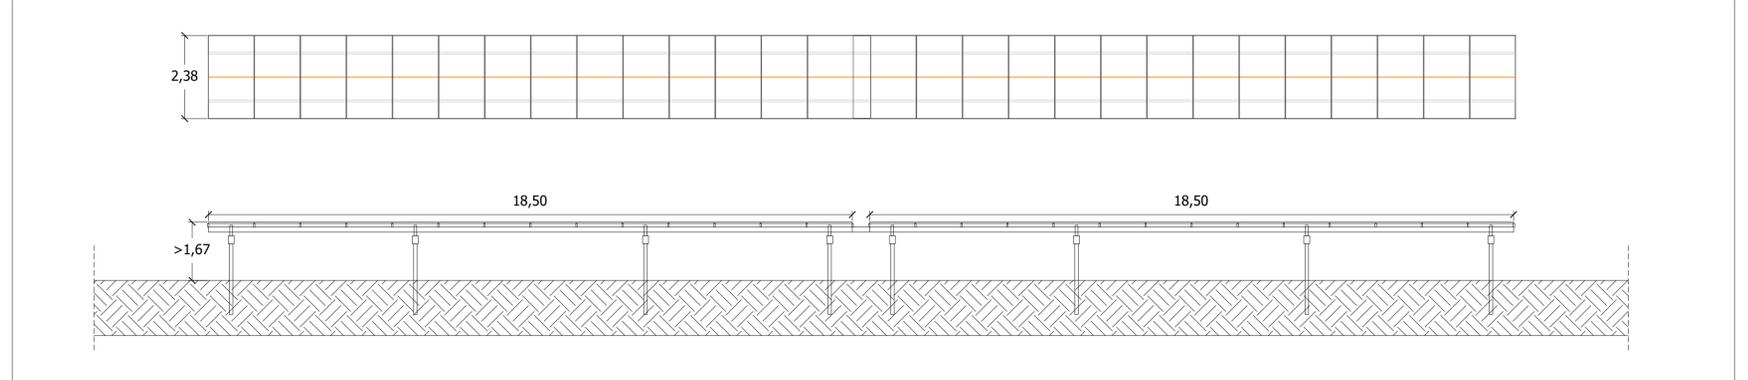

TIPOLOGICO STRUTTURA A MEZZA STRINGA (2 x 7 MODULI) Scala 1:100

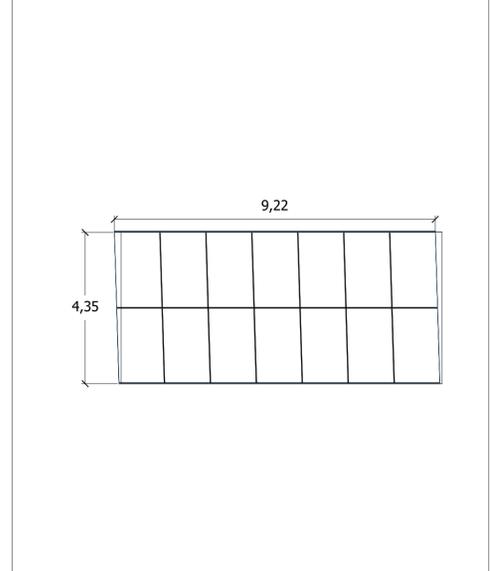


TIPOLOGICO STRUTTURA A UNA STRINGA (2 x 14 MODULI) Scala 1:100

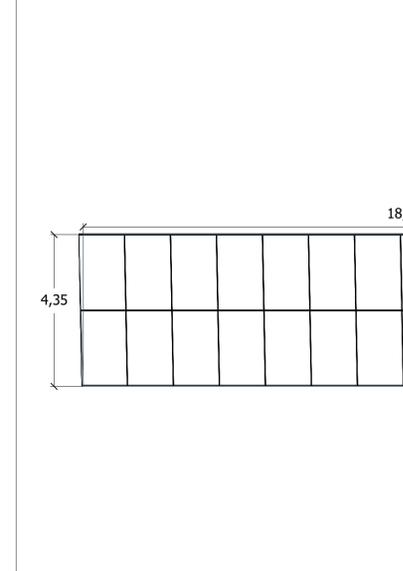

TIPOLOGICO STRUTTURA

Scala 1:25

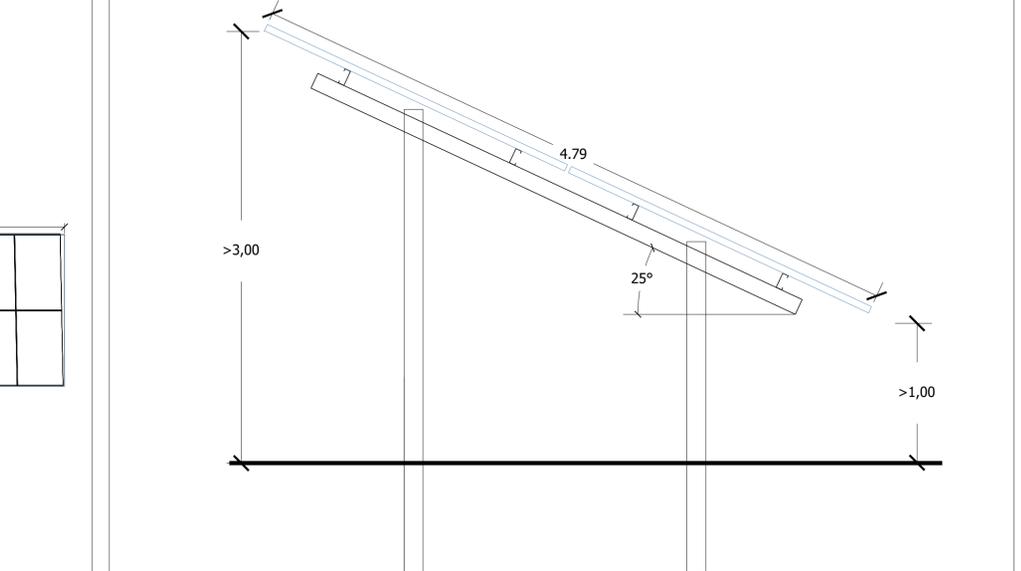

VISTA ASSONOMETRICA - STRUTTURA SOSTEGNO DEI MODULI

