

**IMPIANTO FOTOVOLTAICO DI POTENZA NOMINALE DI CIRCA 93,51 MWP DA REALIZZARSI NEL COMUNE DI MONREALE (PA)**




**Tecnico**  
ing. Danilo POMPONIO

**Collaborazioni**  
ing. Milena MIGLIONICO  
ing. Giulia CARELLA  
ing. Valentina SAMMARTINO  
ing. Alessia NASCENTE  
ing. Roberta ALBANESE  
ing. Marco D'ARCANGELO  
ing. Alessia DECARO  
ing. Tommaso HANICINI  
ing. Fabio MASTROSERIO  
ing. Martino LAPENNA  
Per. Ind. Lamberto FANELLI  
planif. terr. Antonio SANTANDREA


**Responsabile Commessa**  
ing. Danilo POMPONIO

TAVOLA	TITOLO	COMMESSA	TIPOLOGIA		
<b>P07</b>	<b>PARTICOLARE RECINZIONE</b>	<b>23006</b>	<b>D</b>		
REVISIONE		CODICE ELABORATO			
<b>00</b>		<b>DW23006D-P07</b>			
FOGLIO		SOSTITUISCE	SOSTITUITO DA		
<b>1/1</b>	Tutte le informazioni tecniche contenute nel presente documento sono di proprietà esclusiva dello Studio Tecnico BFP S.r.l. e non possono essere riprodotte, divulgate o comunque utilizzate senza la sua preventiva autorizzazione scritta. All technical information contained in this document is the exclusive property of Studio Tecnico BFP S.r.l. and may neither be used nor disclosed without its prior written consent. (art. 2975 c.c.)	NOME FILE	SCALA		
REV	DATA	MODIFICA	DISEGNATO	CONTROLLATO	APPROVATO
00	25/07/2023	Emissione	Decaro	Migliorico	Pomponio
01					
02					
03					
04					
05					

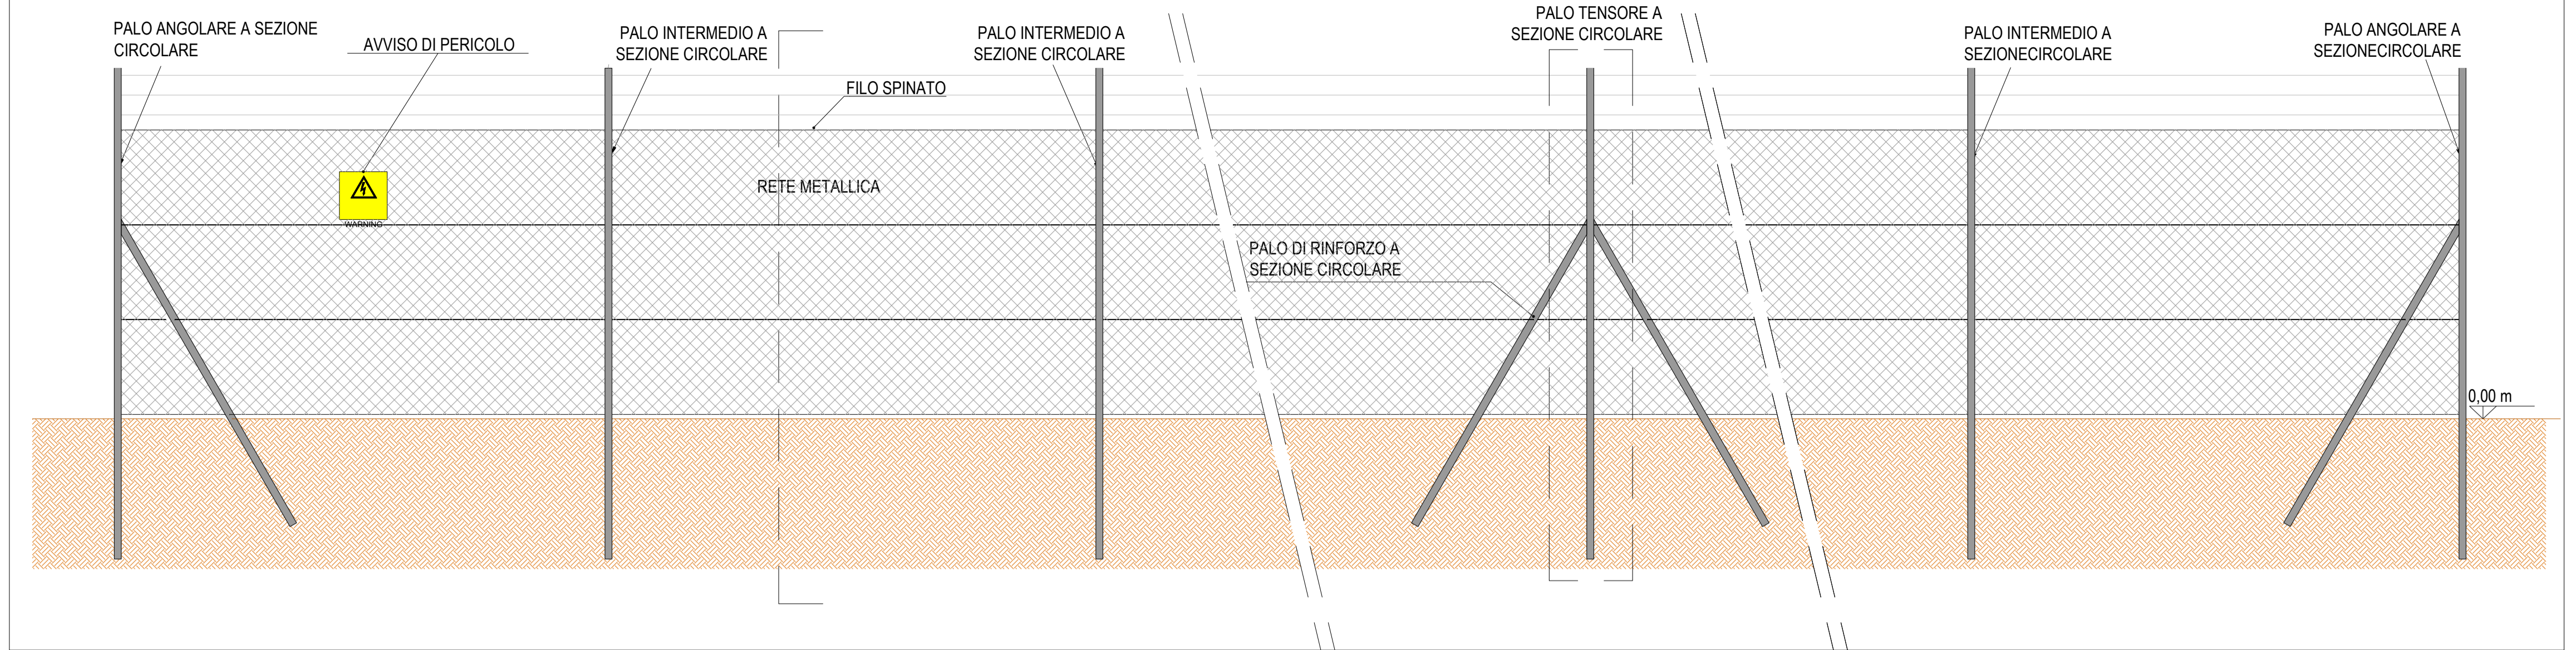

RECINZIONE







Fuori scala

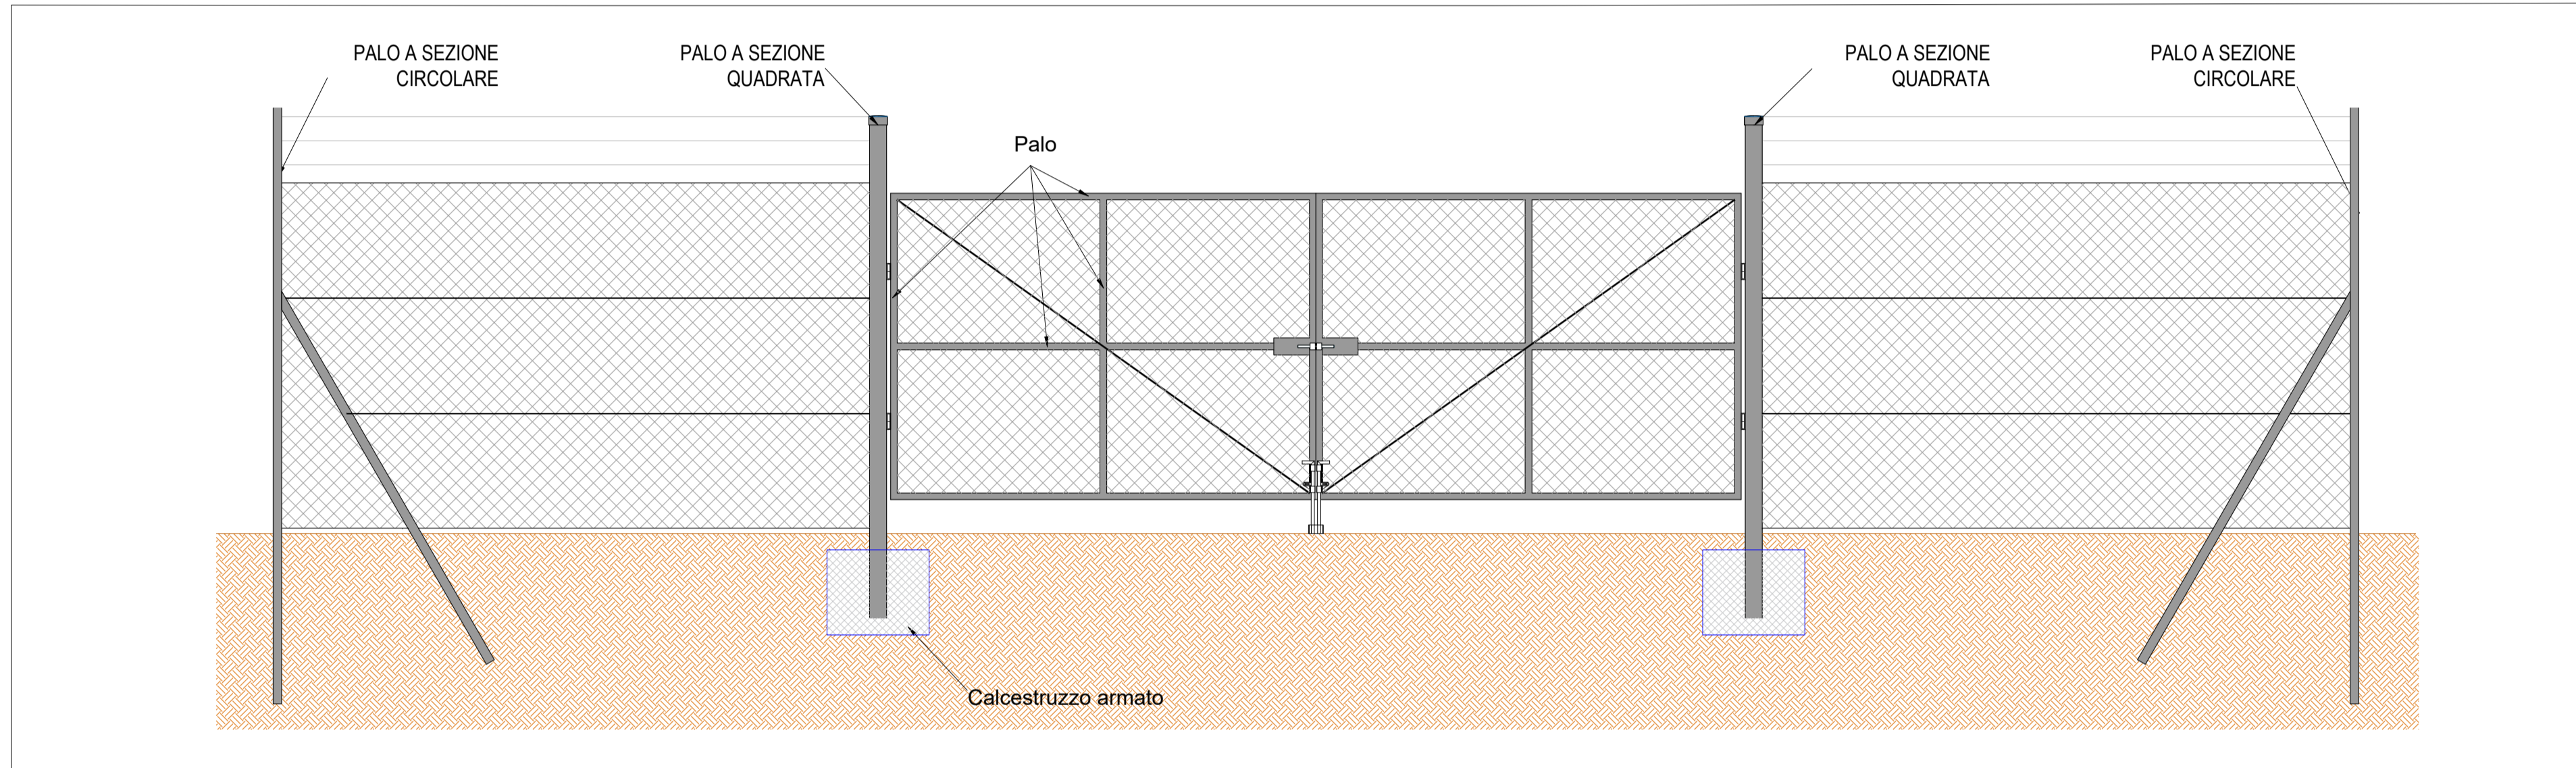


Pali infissi direttamente nel terreno o sorretti da plinti in calcestruzzo armato, da valutare in fase di progettazione esecutiva

CANCELLO

Fuori scala

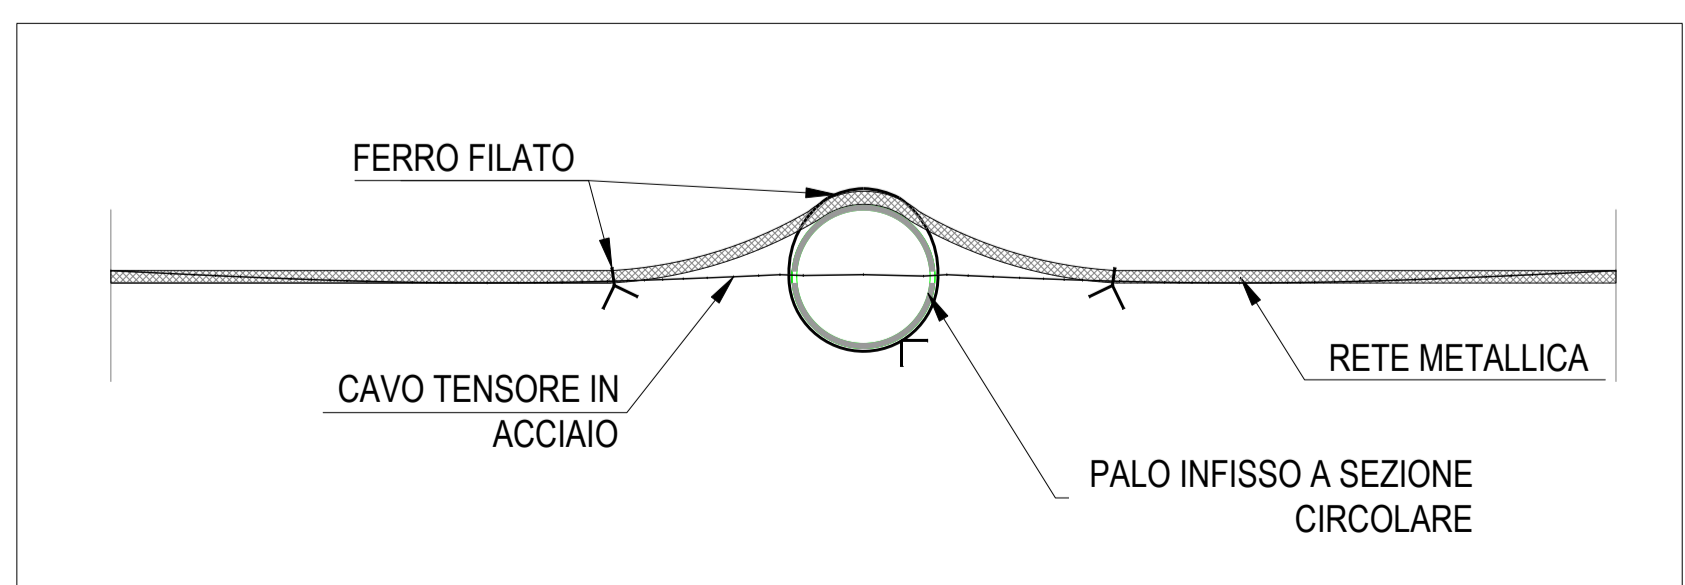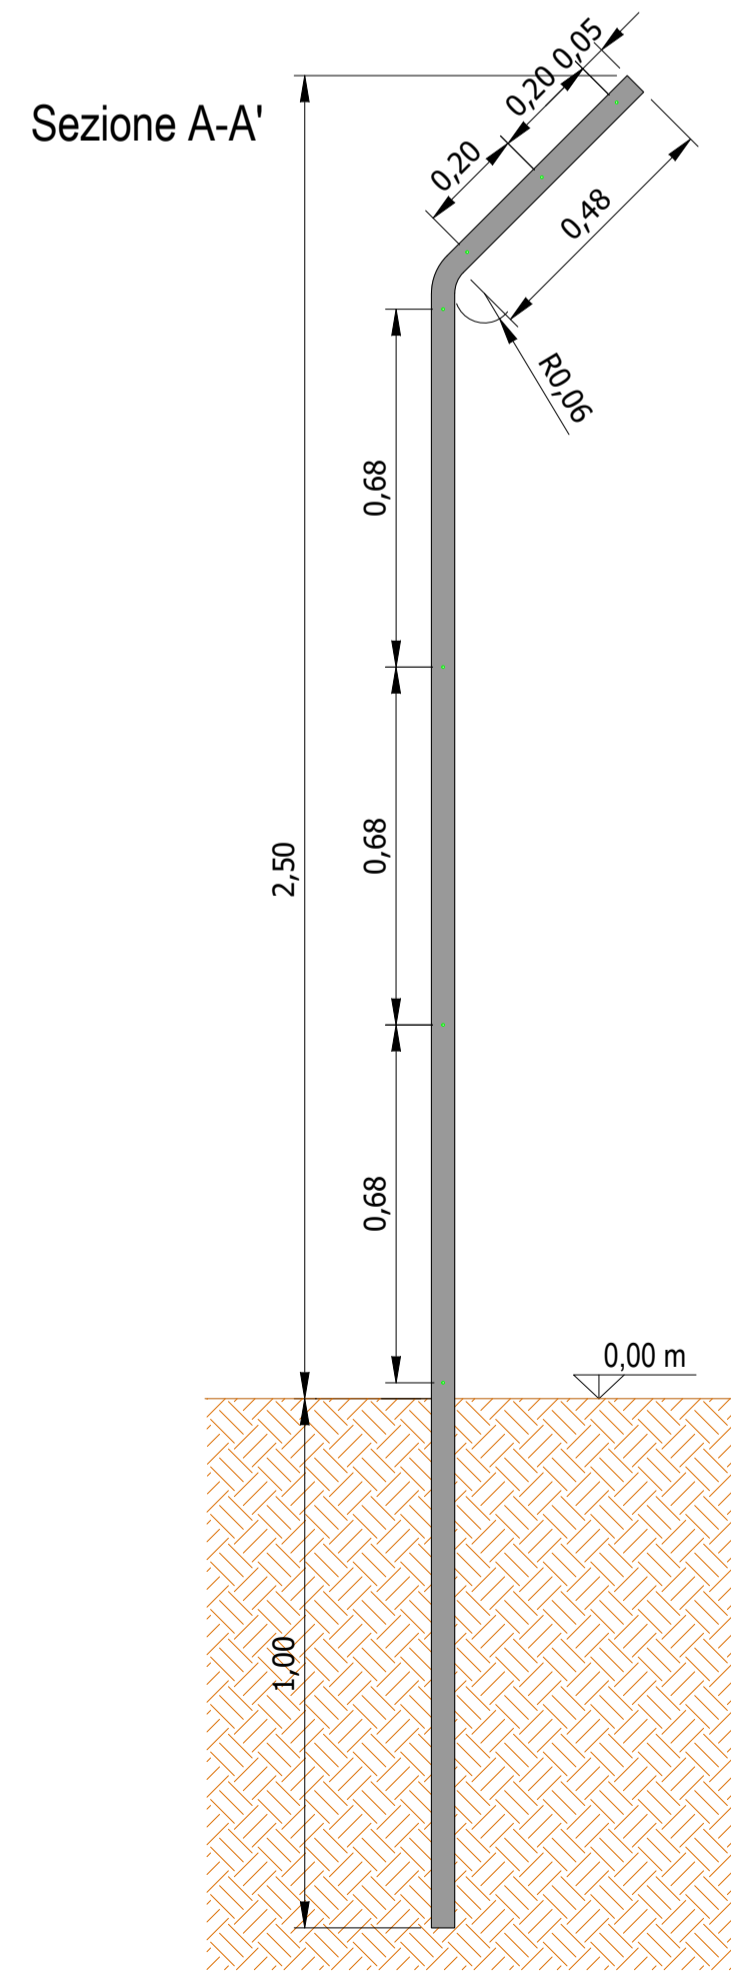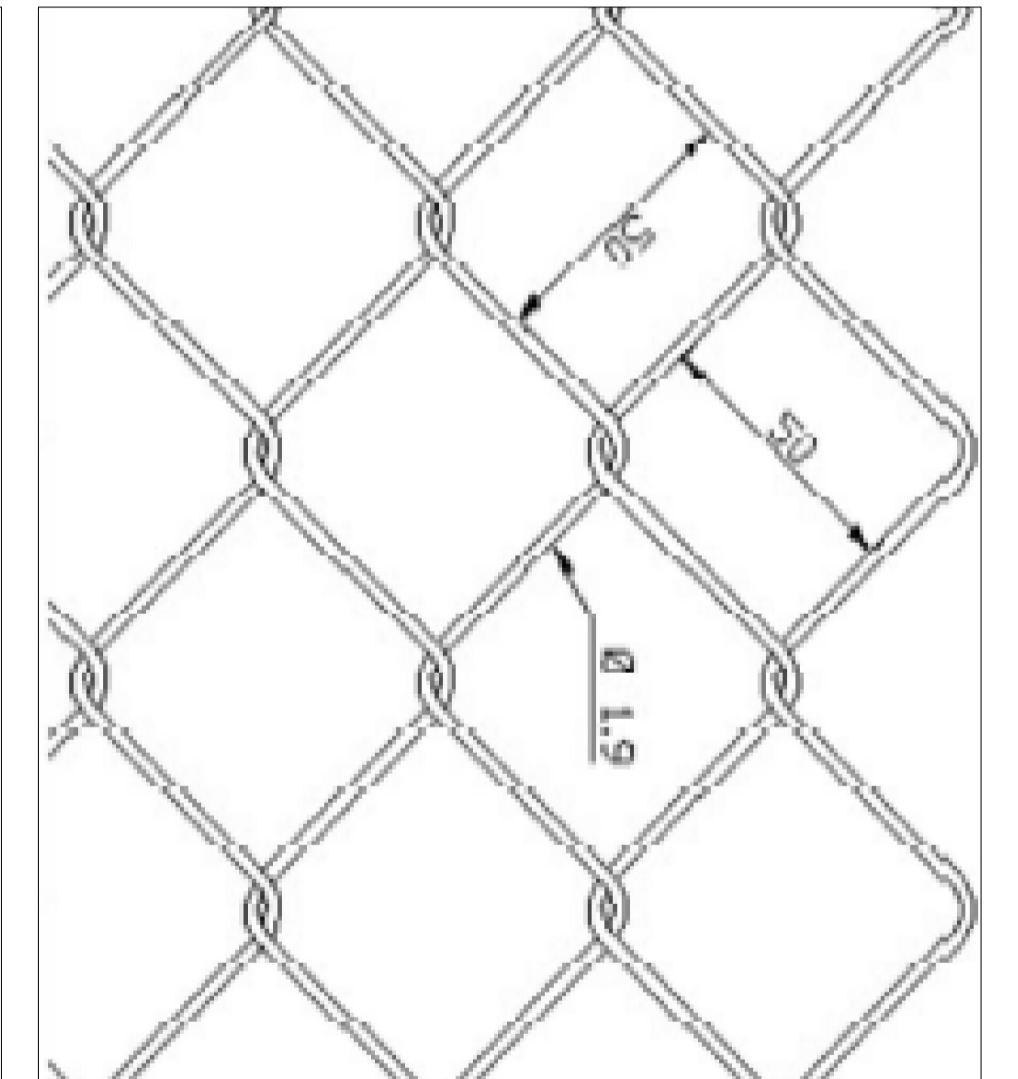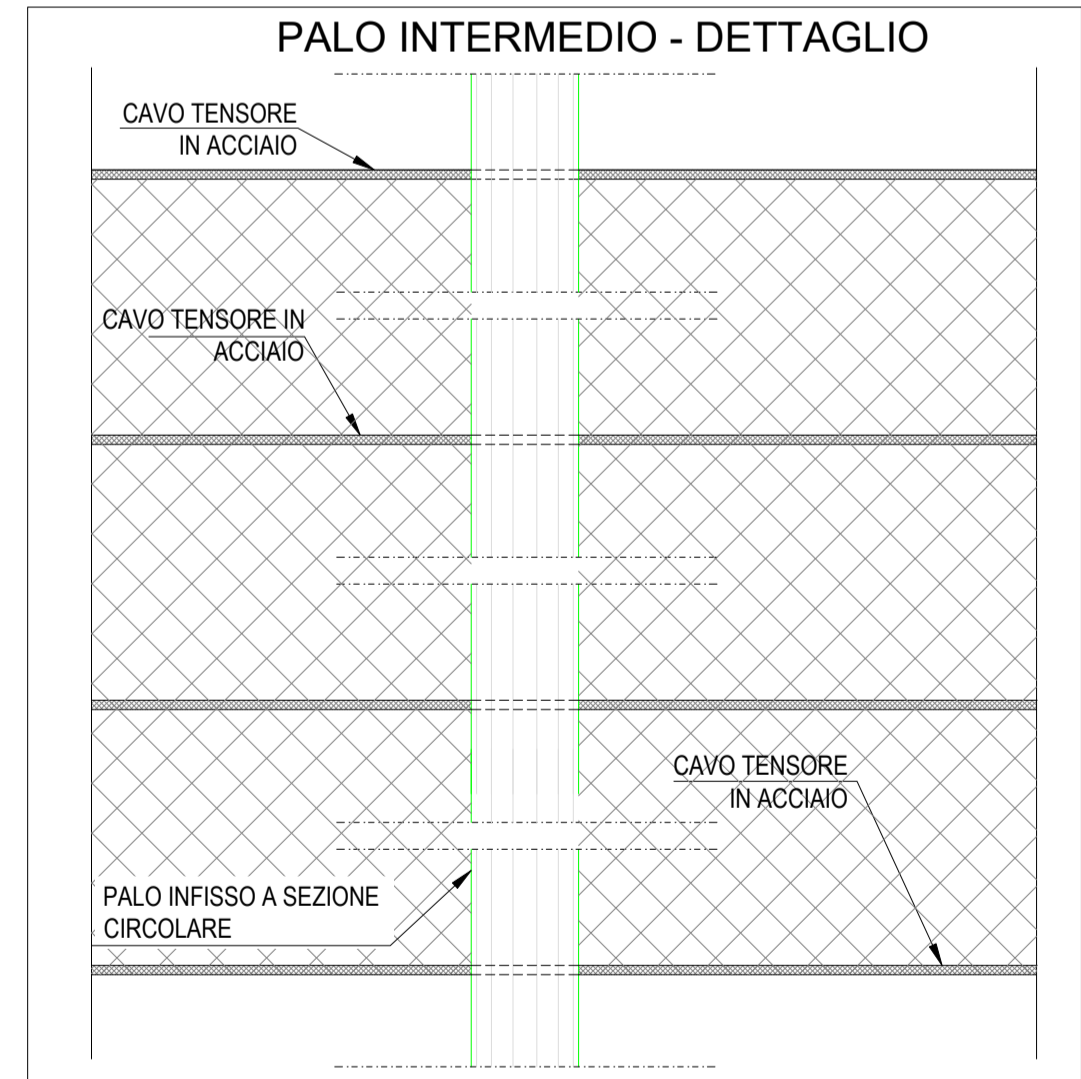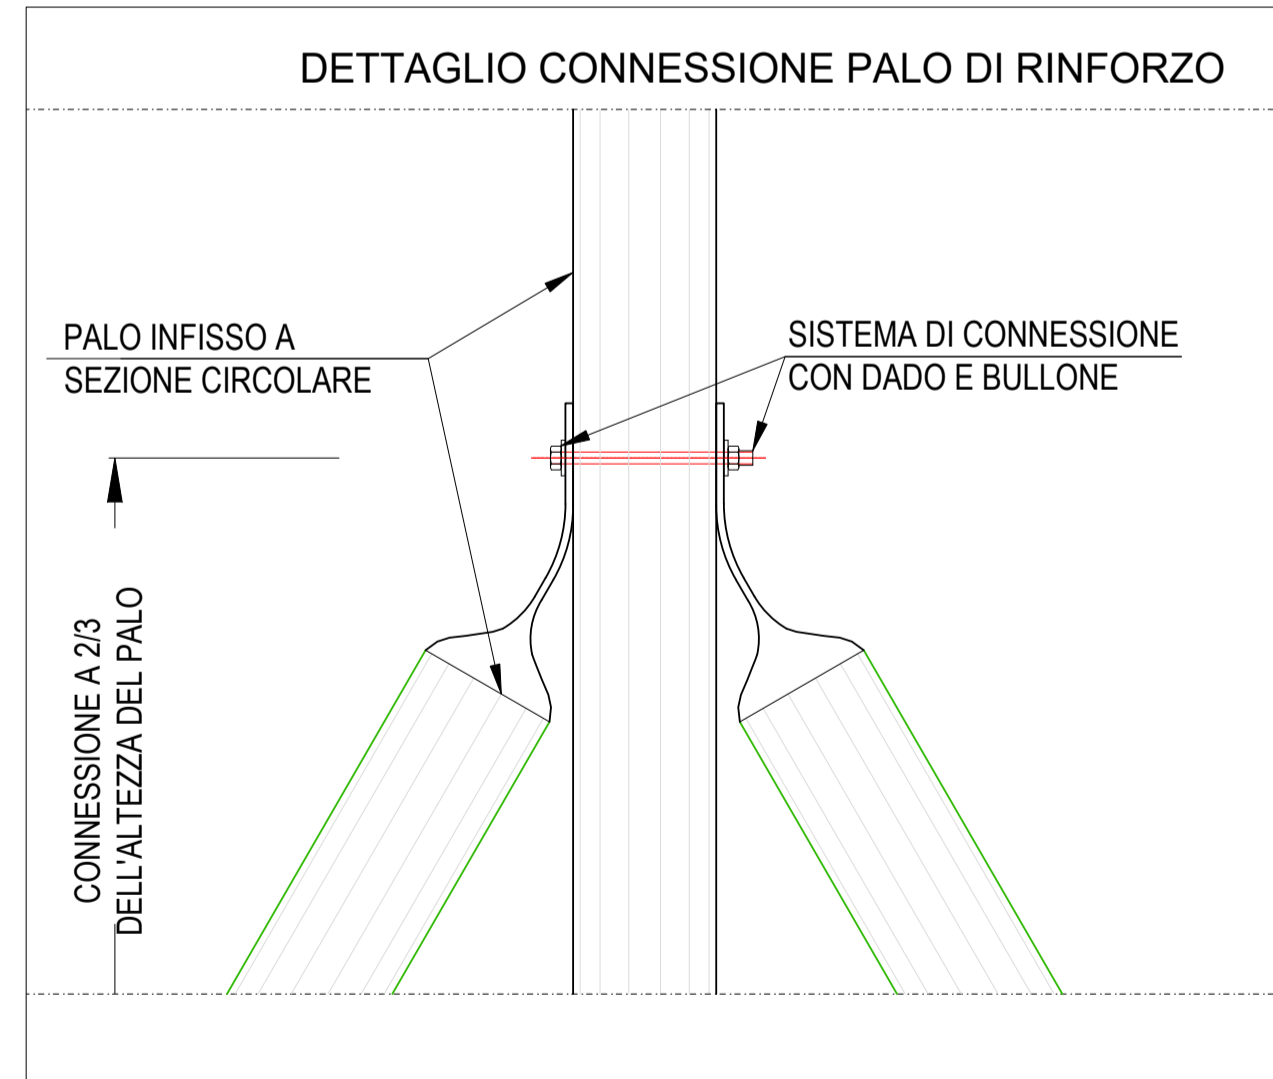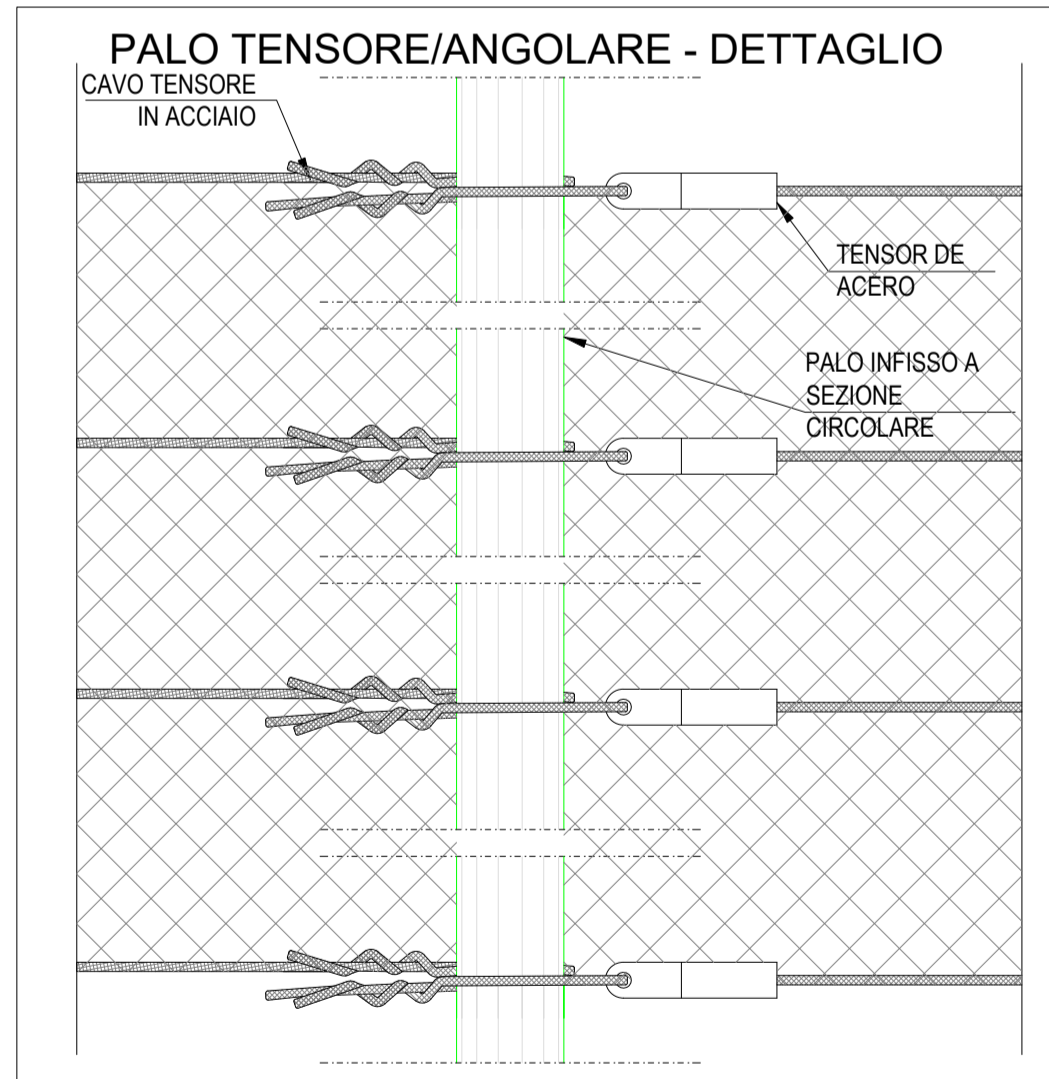

PALO INTERMEDIO - VISTA DALL'ALTO

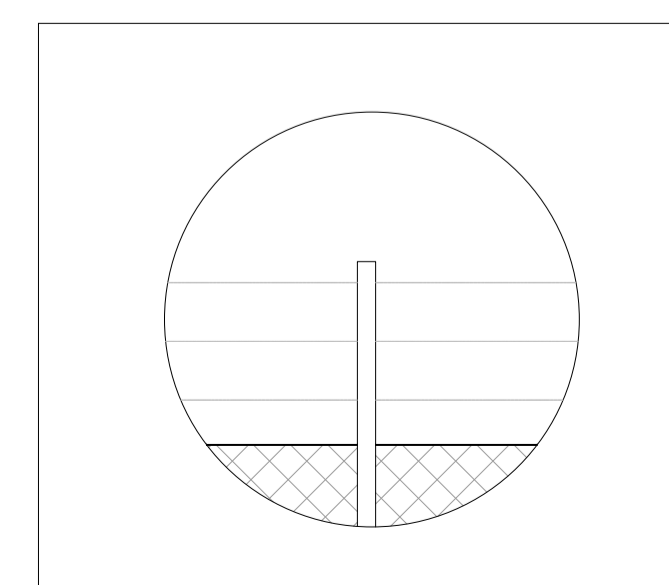

DETTAGLIO OFFENDICOLA



Esempio esplicativo del tensore



Esempio esplicativo del filo spinato