
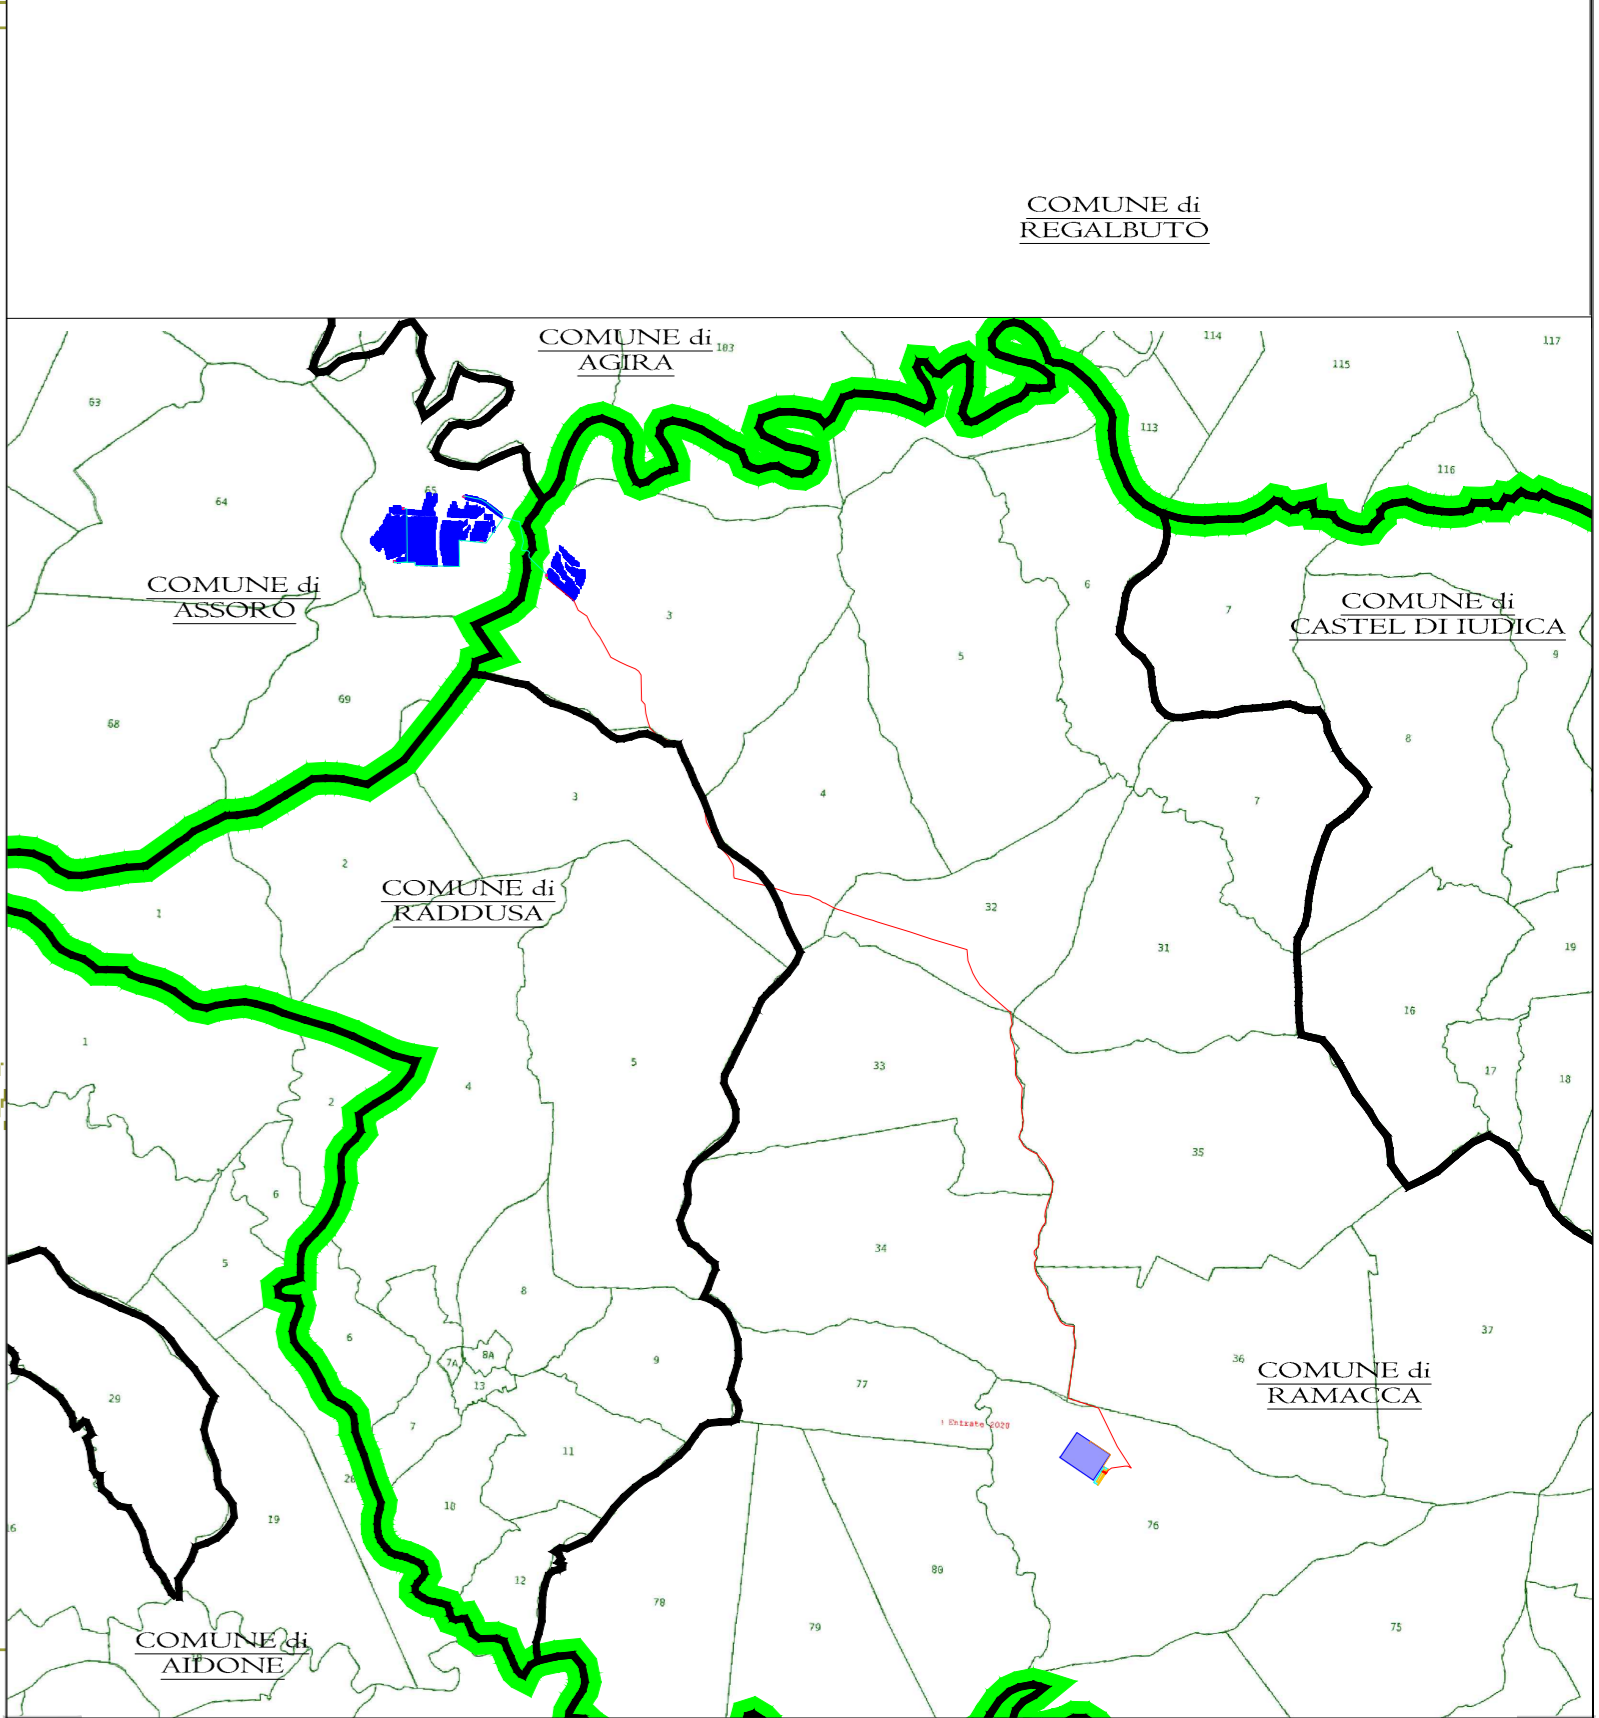


- LEGENDA PARCO :**
- Area Impianto
 - Stazione Elettrica RTN
 - Stazione Utente - Area Condominio
 - Stazione Utente 30150 Kv ITS TURPINO
 - Stazione Utente - Area Destinata Altri Produttori
 - Confine Comunale
 - Confine Provinciale
 - Cavidotto 150 Kv
 - Cavidotto 30Kv
 - Cavidotto interno
 - Racconnessione
 - Fascia Mitigazione - 10 mt
 - Area di Compensazione - Agricolo

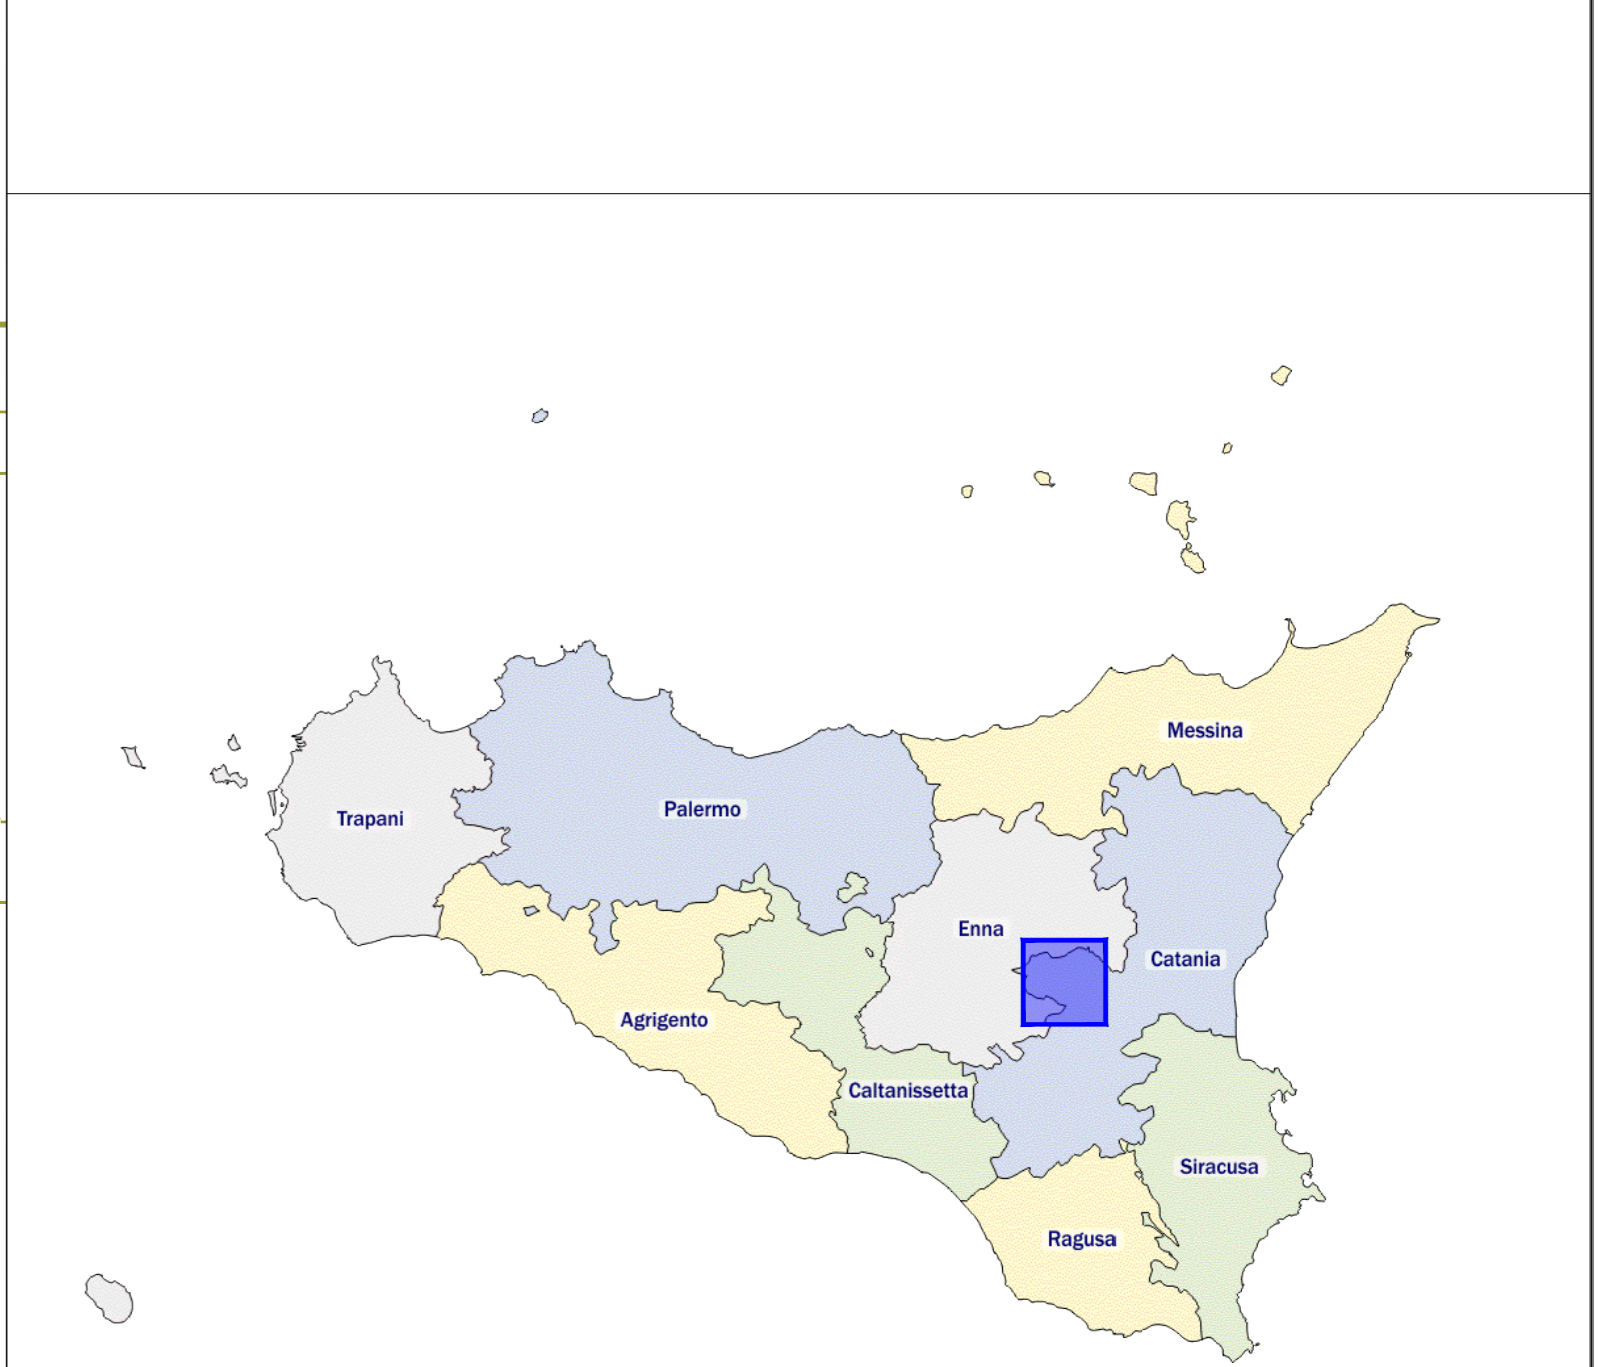

IMPIANTO DI PRODUZIONE DI ENERGIA DA FONTE FOTOVOLTAICA POTENZA NOMINALE 30 MW

REGIONE SICILIA

PROVINCIA di ENNA

COMUNE di ASSORO
Località " Contrada Campalone "

PROVINCIA di CATANIA

COMUNE di RAMACCA
Località " Contrada Cagno "

Scala: 1:2000

Fornito Stampato: A0

PROGETTO DEFINITIVO

TAVOLA

A. 12 . a . 15 PLANIMETRIA CATASTALE AREA OGGETTO DELL'INTERVENTO

ITS Turpino
Via S. Maria Goretti n. 107
92025 Canicattì (EN)
P.IVA 02768480925

Responsabile Progetto: **Ing. Vassalli Quirino**

ING. SPERANZA Carmine Antonio

ING. SPERANZA Carmine Antonio

Catalogazione Elaborato				
Data	Motivo della revisione	Realizzato	Controllato	Approvato
Marzo 2023	Prima emissione	LS	QUVAL	RSV

Il presente elaborato è di proprietà di R.S.V. Design Studio S.r.l. Non è consentito riprodurlo o comunque utilizzarlo senza autorizzazione scritta di R.S.V. Design Studio S.r.l.