
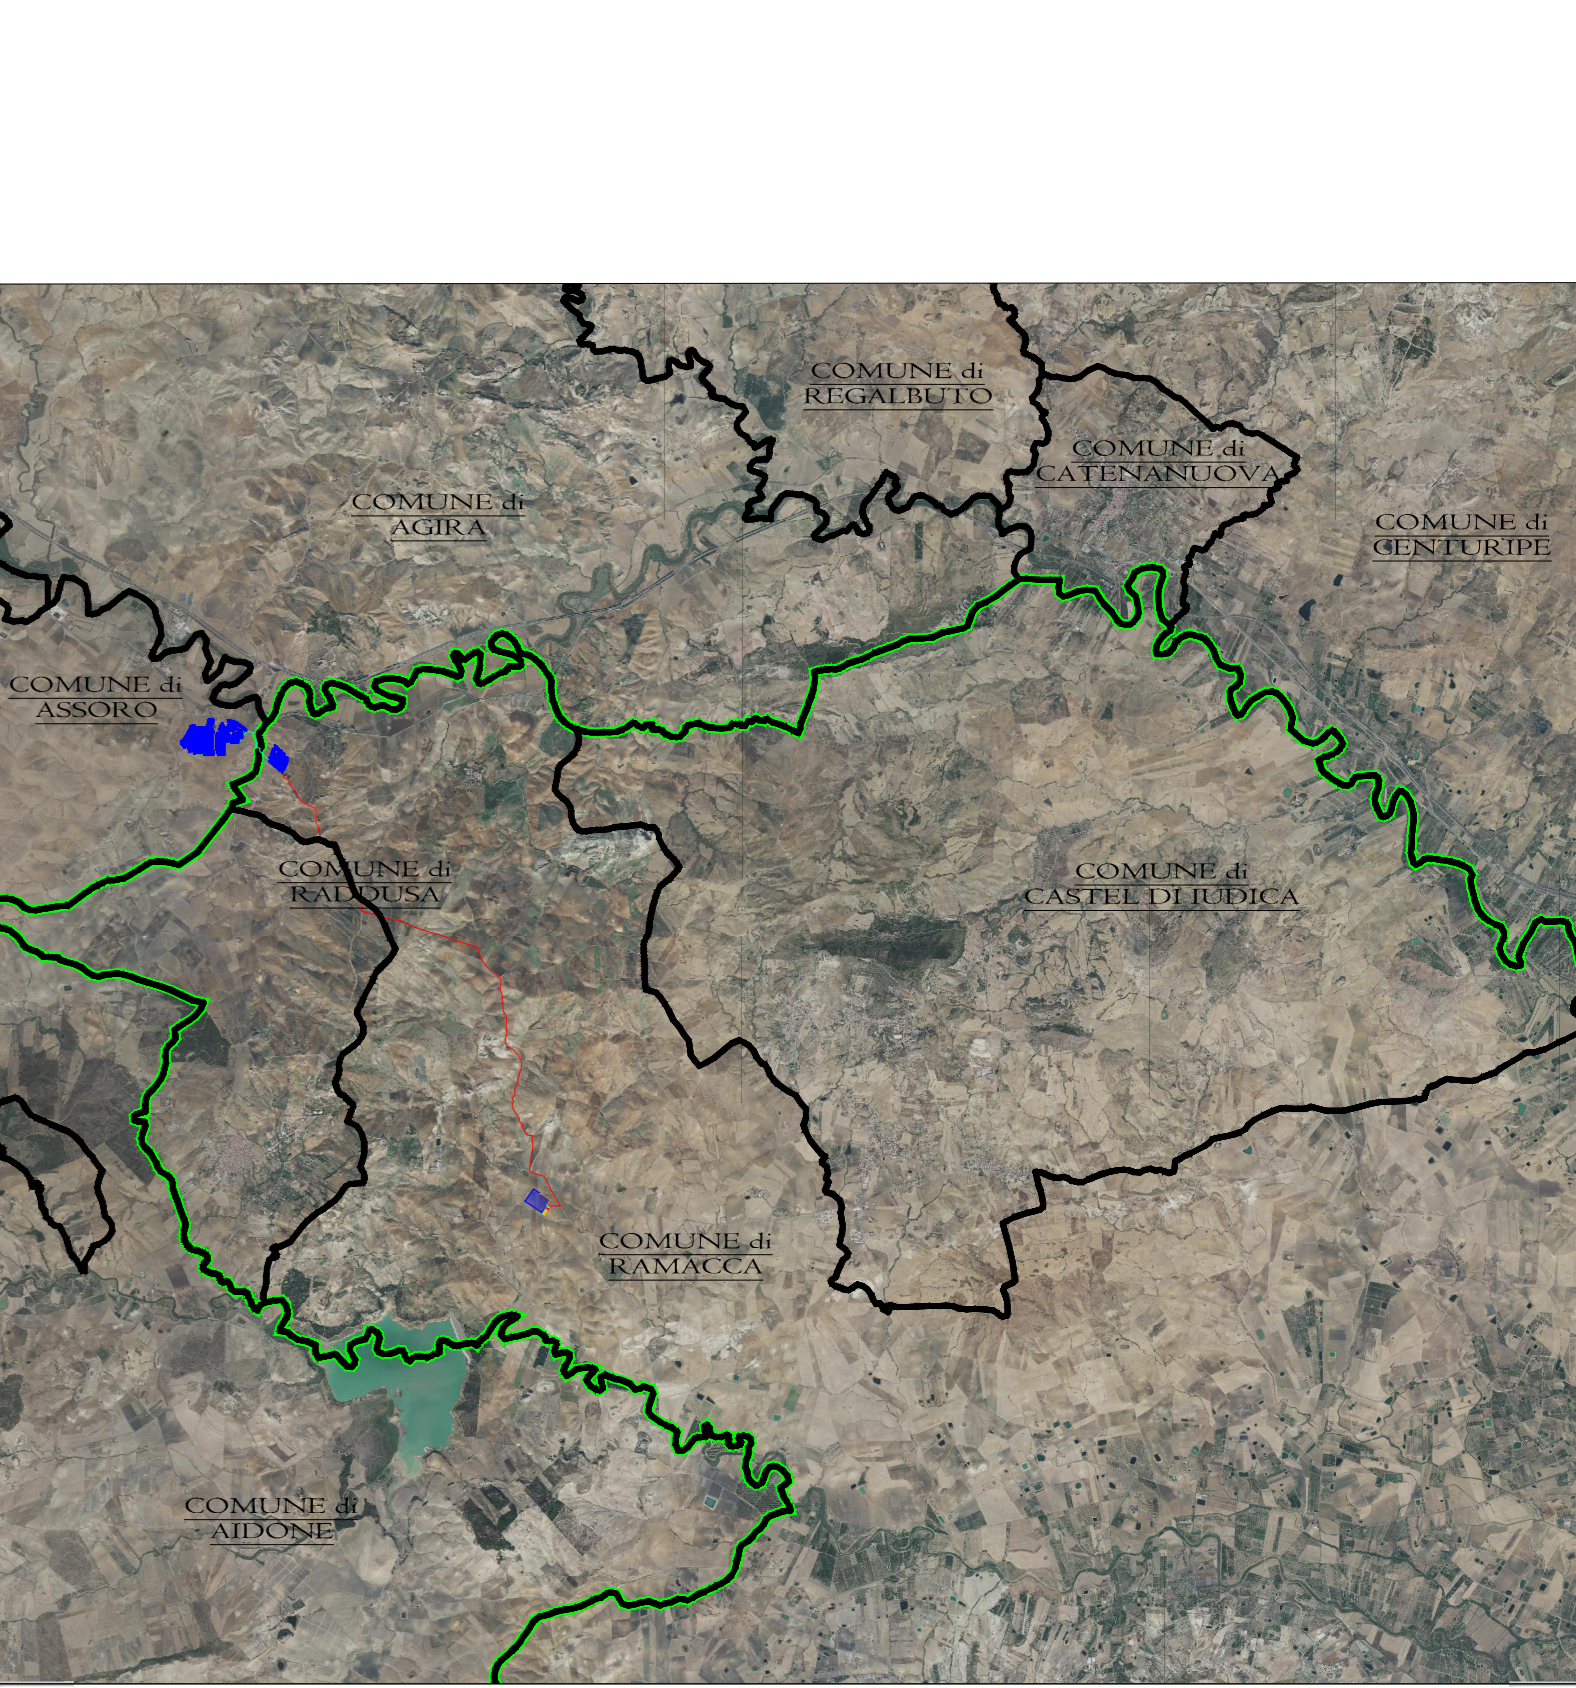


LEGENDA PARCO :

- Area Impianto
- Stazione Elettrica RTN
- Stazione Utente - Area Condominio
- Stazione Utente 30/150 Kv ITS TURPINO
- Stazione Utente - Area Destinata Altri Produttori
- Confine Comunale
- Confine Provinciale
- Cavoletto 150 kV
- Cavoletto 30kV
- Cavoletto interno
- Raccoltore
- Fascia Mitigazione - 10 mt
- Area di Compensazione - Agrioltivo

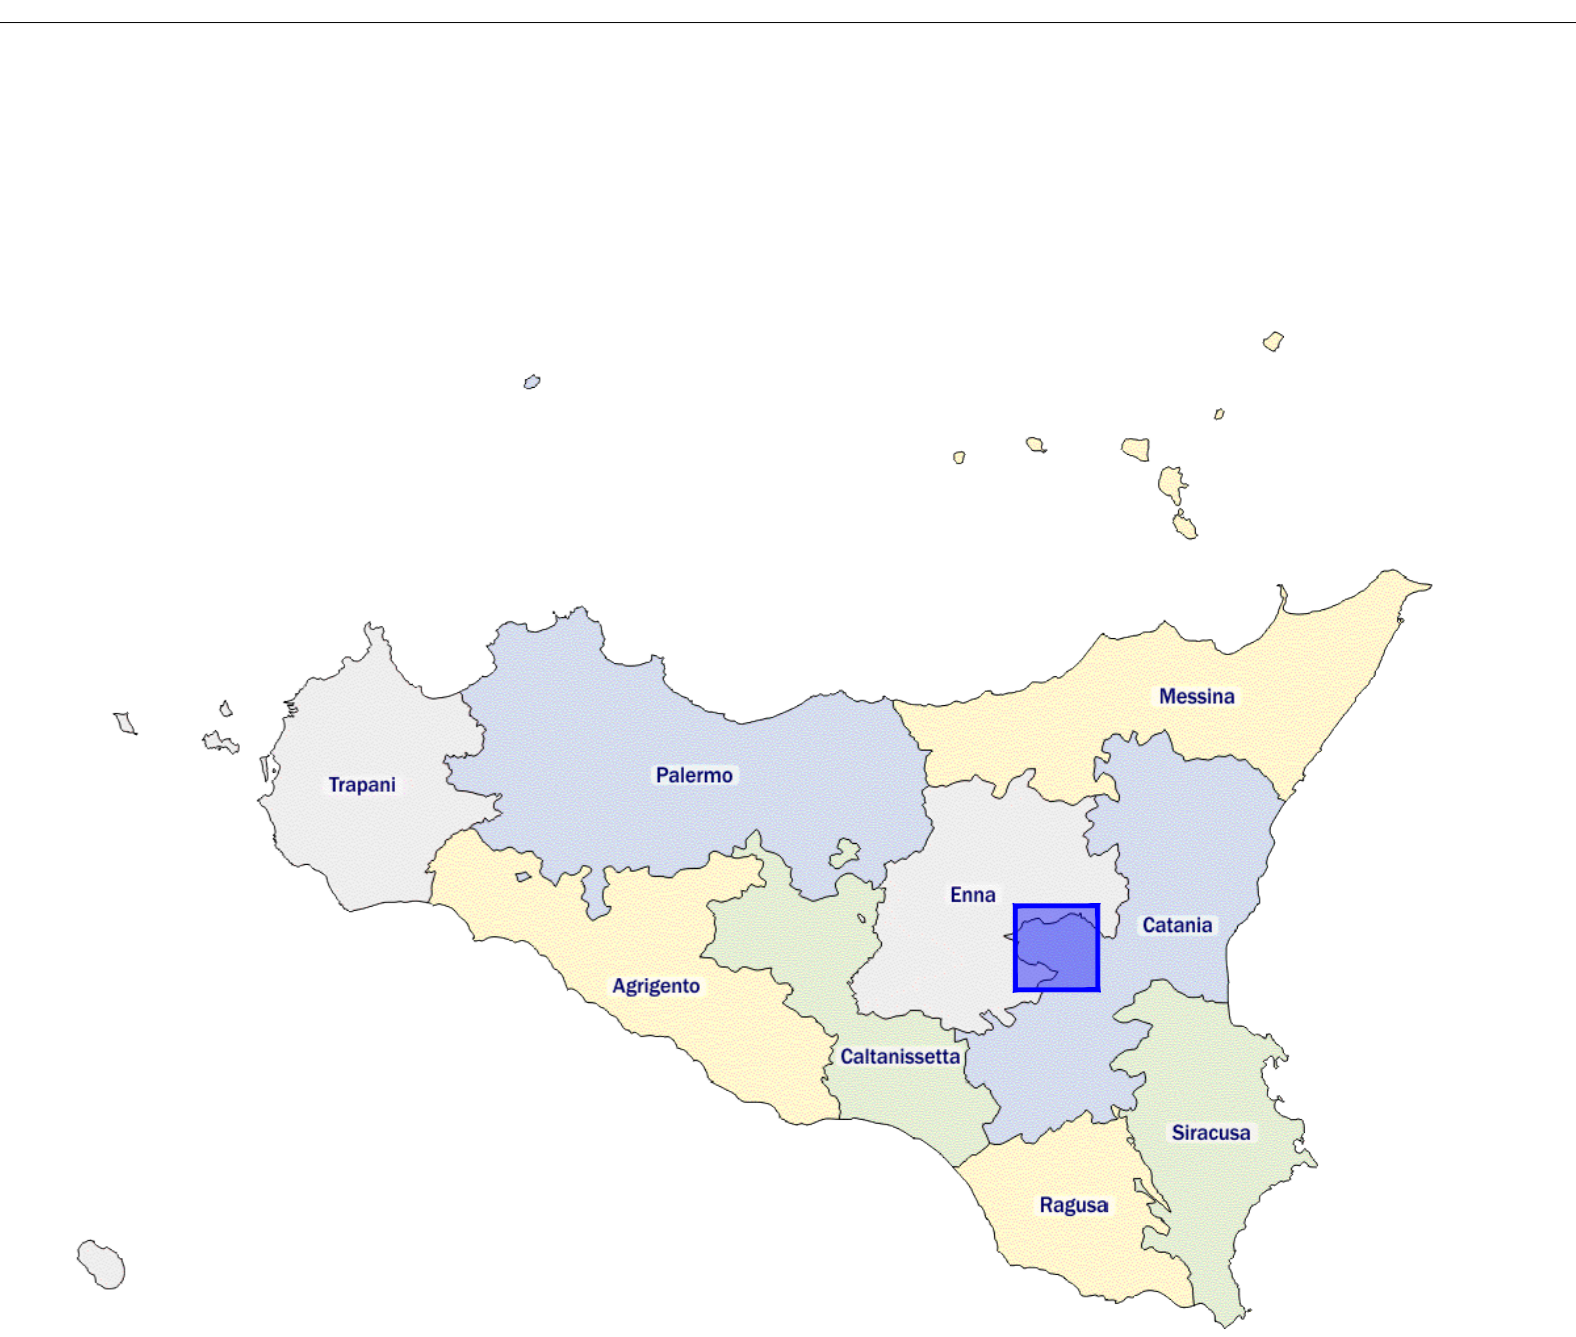

IMPIANTO DI PRODUZIONE DI ENERGIA DA FONTE FOTOVOLTAICA POTENZA NOMINALE 30 MW

REGIONE SICILIA

PROVINCIA di ENNA

COMUNE di ASSORO
Località " Contrada Campaloni "

PROVINCIA di CATANIA

COMUNE di RAMACCA
Località " Contrada Cugno "

Scale: 1:2000 Formato Stampa: A0

PROGETTO DEFINITIVO

TAVOLA

A.12.b.4 LAYOUT IMPIANTO

Progettazione: R.S.V. Design Studio S.r.l. Via S. Maria Goretti, 10 - 94010 Assoro (EN) - P.IVA 02080870902 - Tel. 0934-910100 - Email: info@rsvdesignstudio.it

Contributo: ITS Turpino Via S. Maria Goretti, 10 - 94010 Assoro (EN) - P.IVA 02080870902

Responsabili Progetto: Ing. Vassalli Giuliano

Ing. Speranza Carmine Antonio

Catalogazione Elaborato: R.S.V. Design Studio S.r.l.

Data	Motivo della revisione:	Redatto:	Controllato:	Approvato:
Novembre 2023	Prima emissione	LS	GVAS	RSV

Il presente elaborato è di proprietà di R.S.V. Design Studio S.r.l. Non è consentito riprodurlo o comunque utilizzarlo senza autorizzazione scritta di R.S.V. Design Studio S.r.l.