

PROGETTO DEFINITIVO
 PER I LAVORI DI APPROFONDIMENTO DEL CANALE DI ACCESSO E DEL BACINO DI EVOLUZIONE DEL PORTO DI MONFALCONE
 QUOTA DI PROGETTO: -12,50m s.l.m.m.

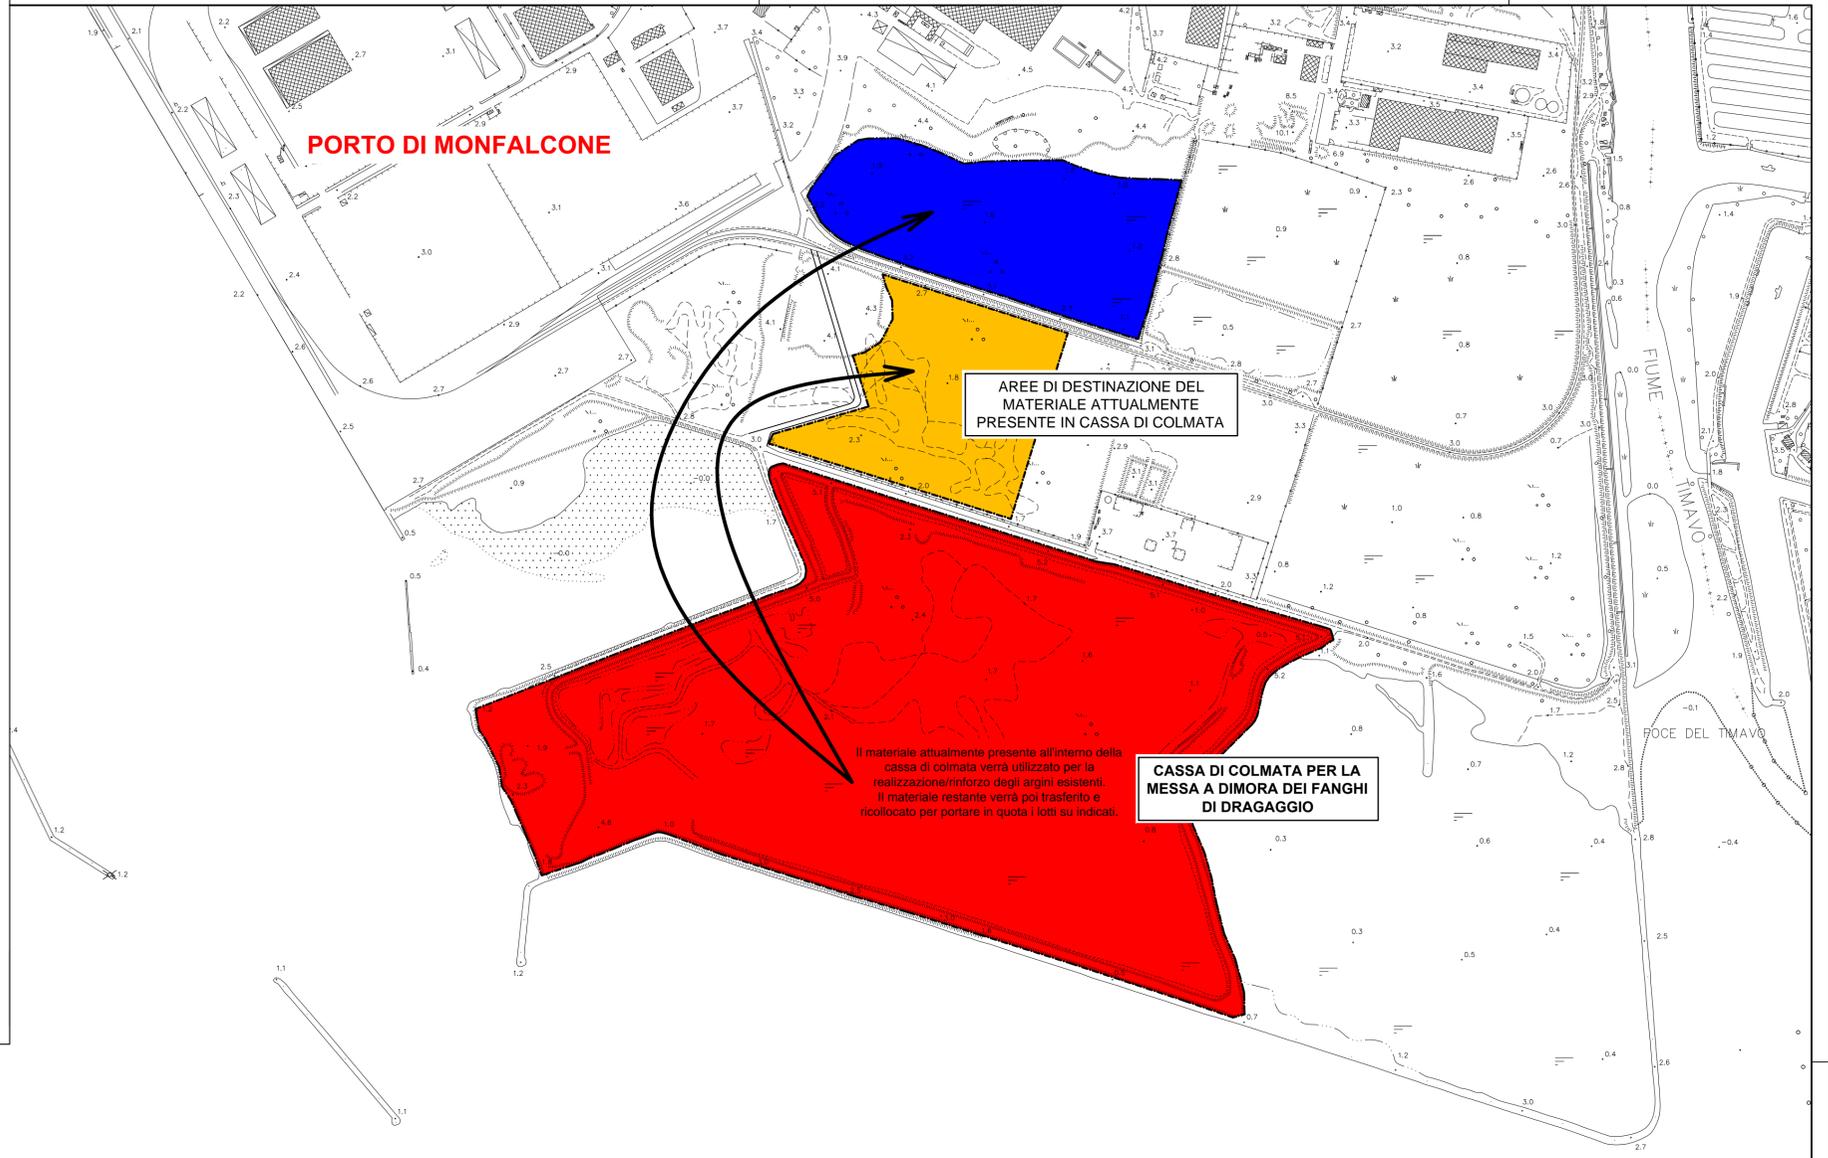


Tavola	EG_10_A	Titolo		
		PROGETTO		
		AREE DESTINATE AL RICEVIMENTO TERRE		
Riferimento	U:\OPERE\IOP171\Definitivo CSIM_ASPM	Scala:	1:5000	Redatto
				UFFICIO TECNICO CSIM
				Approvato
				C.C.I.A.A. - A.S.P.M.

Ente preposto alla Progettazione

 CONSORZIO PER LO SVILUPPO INDUSTRIALE DEL COMUNE DI MONFALCONE

Coordinatore per la Sicurezza
 ing. Vittorio Bozzetto

Il Committente
 C.C.I.A.A. - A.S.P.M.

con la Consulenza Ambientale

 MONFALCONE AMBIENTE S.p.A.
 a socio unico - Società sottoposta alla direzione e coordinamento dello CSIM

Progettista
 ing. FABIO POCECCO
 Responsabile Ufficio Tecnico

Il R.U.P.
 ing. Sergio SIGNORE

Fabio Pocecco



0	marzo 2013	EMISSIONE
rev.	data	note