


CARTA DELLE ALTIMETRIE

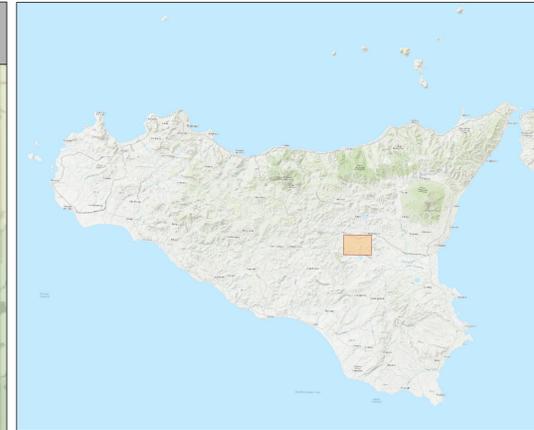


LEGENDA PARCO

	Layout Impianto		Stazione Elettrica RTN		Stazione Utente Area detnata ad altri produttori
	Cavidotto 30 Kv		Stazione Utente 30/150 Kv		Limiti Comunali
	Cavidotto 150 Kv		Stazione Utente Area Condominio		Limiti Provinciali

LEGENDA ALTIMETRIA (m)

	0 - 50 m		551 - 600 m		1101 - 1150 m
	51 - 100 m		601 - 650 m		1151 - 1200 m
	101 - 150 m		651 - 700 m		1201 - 1250 m
	151 - 200 m		701 - 750 m		1251 - 1300 m
	201 - 250 m		751 - 800 m		1301 - 1350 m
	251 - 300 m		801 - 850 m		1351 - 1400 m
	301 - 350 m		851 - 900 m		1401 - 1450 m
	351 - 400 m		901 - 950 m		1451 - 1500 m
	401 - 450 m		951 - 1000 m		1501 - 1550 m
	451 - 500 m		1001 - 1050 m		1551 - 1600 m
	501 - 550 m		1051 - 1100 m		1601 - 1650 m

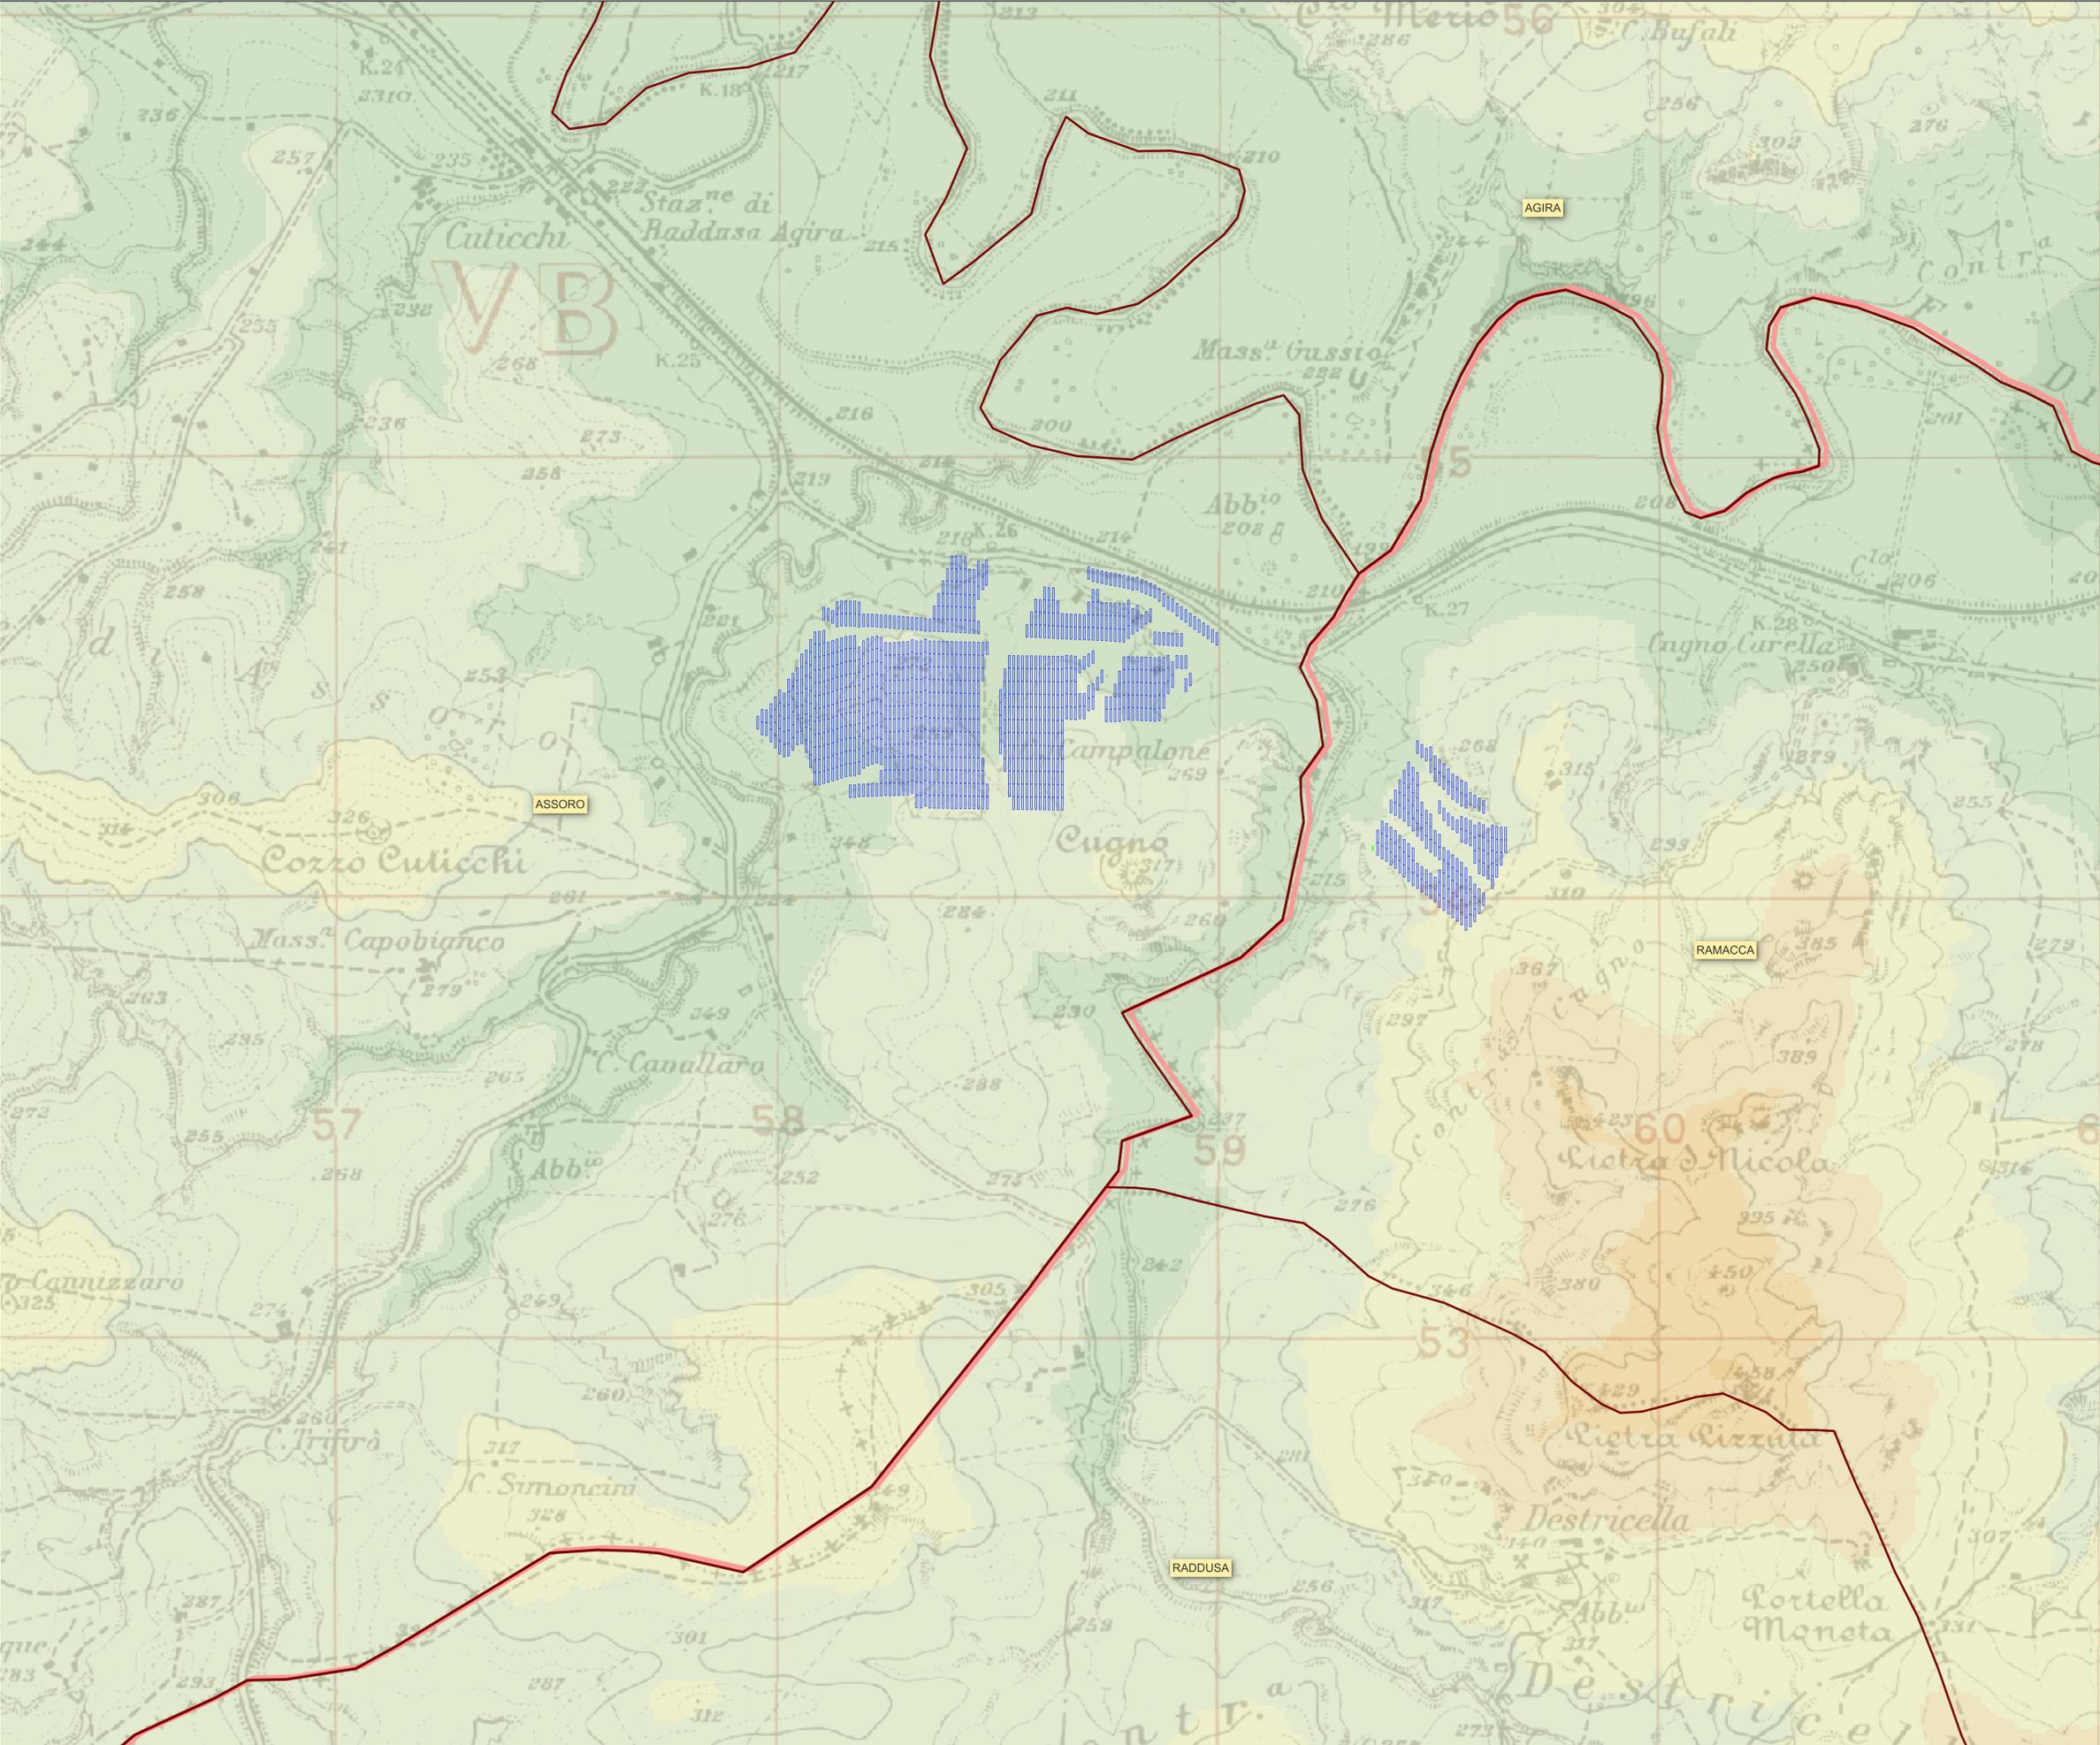

IMPIANTO DI PRODUZIONE DI ENERGIA DA FONTE FOTOVOLTAICA POTENZA NOMINALE 30 MW

REGIONE SICILIA		COMUNE di ASSORO Località "Contrada Campalone"
		COMUNE di RAMACCA Località "Contrada Cugno"

Scala: 1:5000 / 1:80000 | Formato Stampa: A0

PROGETTO DEFINITIVO

TAVOLA

A.13.12 | CARTA DELLE ALTIMETRIE

ITS Turpino
Responsabile Progetto: Ing. Vassalli Quirino

R.S.V. Design Studio S.r.l.
Piazza Carone 1, 06077 Terni, Umbria (TR)
P.IVA 0308000520
Tel: +39 0744 99910001 e-mail: info@designstudio.it

Ing. Speranza Carmine Antonio
Piazza Carone 1, 06077 Terni, Umbria (TR)
P.IVA 0308000520
Tel: +39 0744 99910001 e-mail: info@designstudio.it

Data	Motivo della revisione	Redatto	Controllato	Approvato
Marzo 2023	Prima emissione	LS	GVAS	RSV

Il presente elaborato è di proprietà di R.S.V. Design Studio S.r.l. Non è consentito riprodurlo o comunque utilizzarlo senza autorizzazione scritta di R.S.V. Design Studio S.r.l.