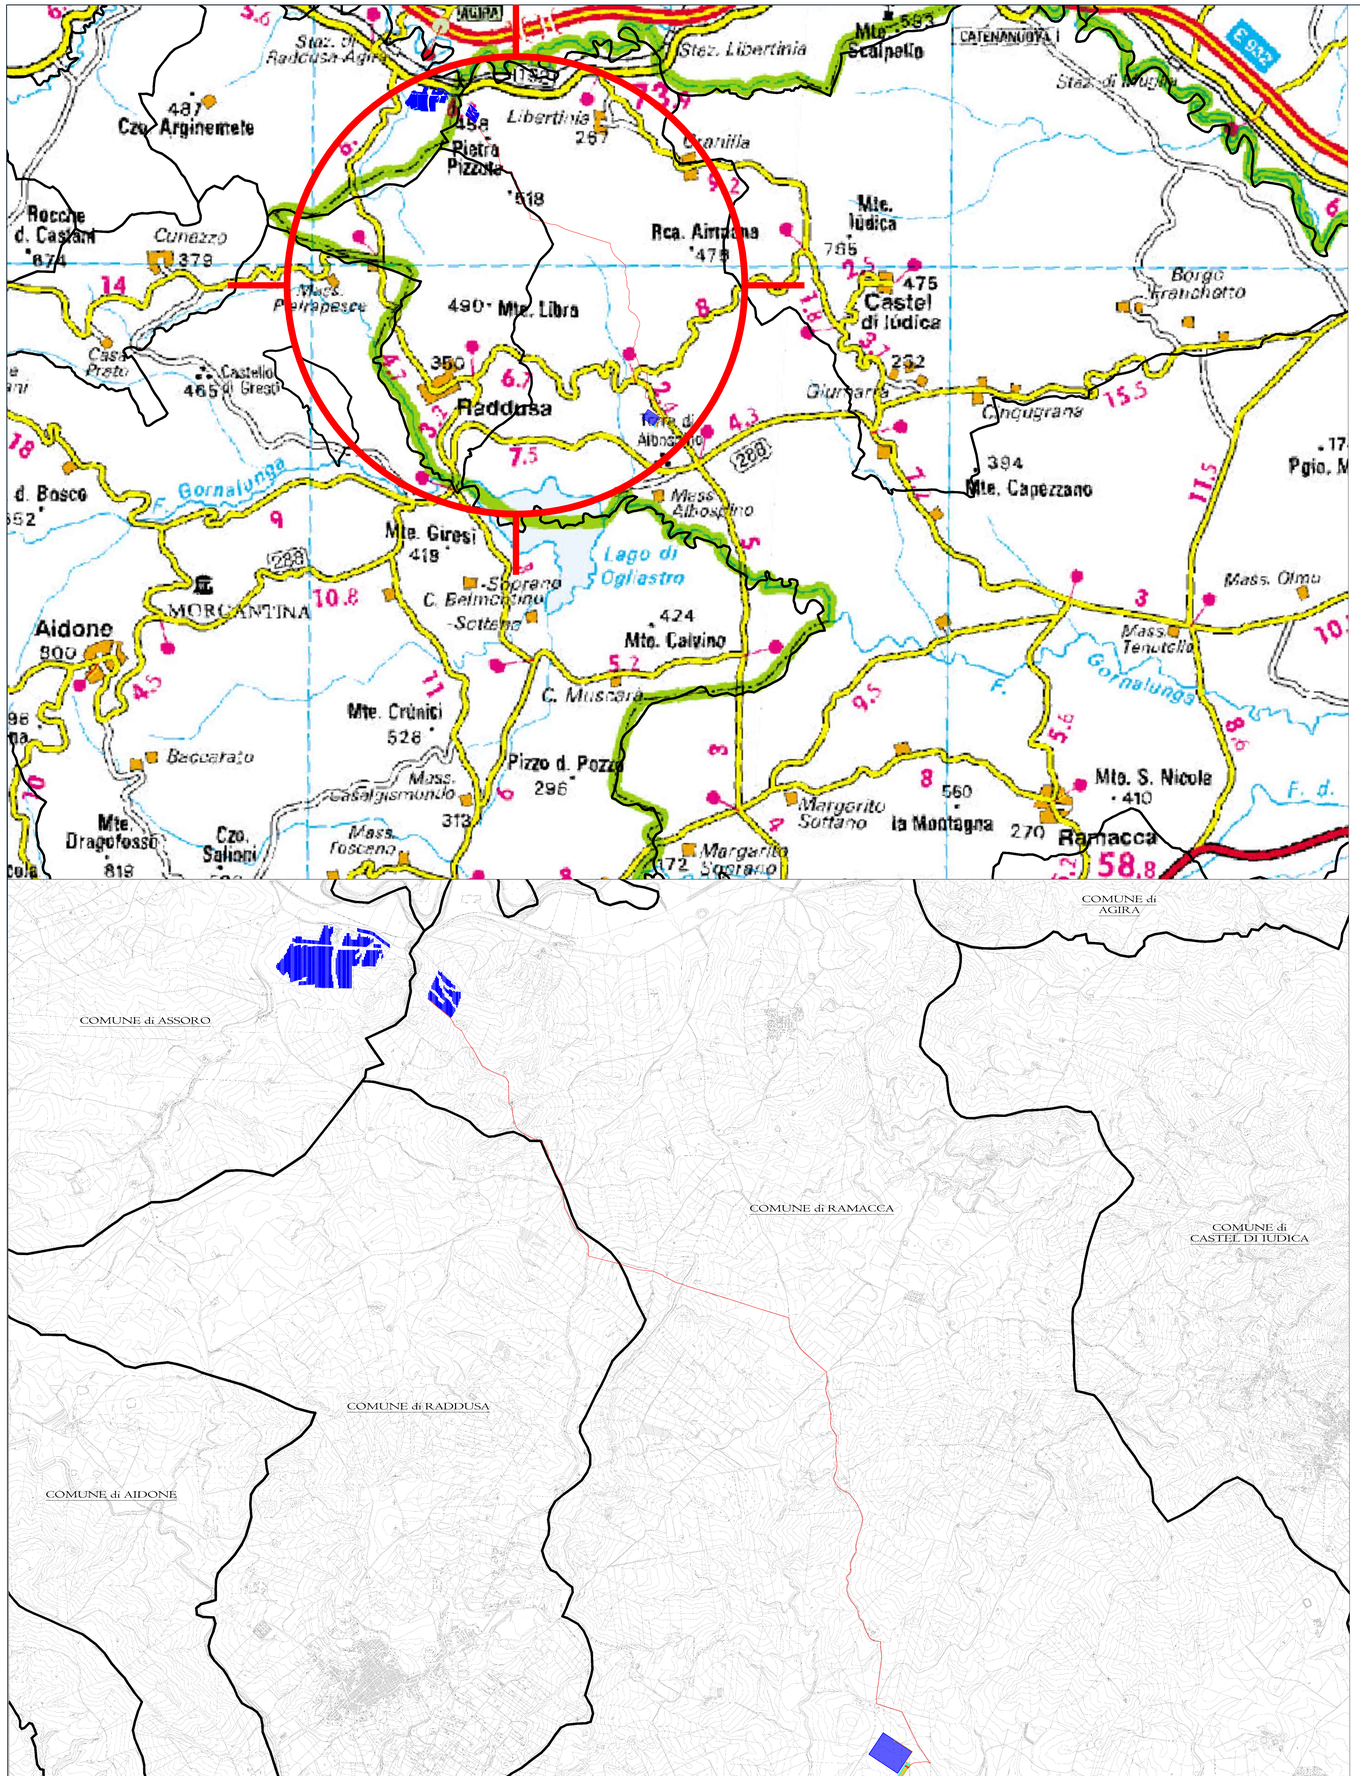

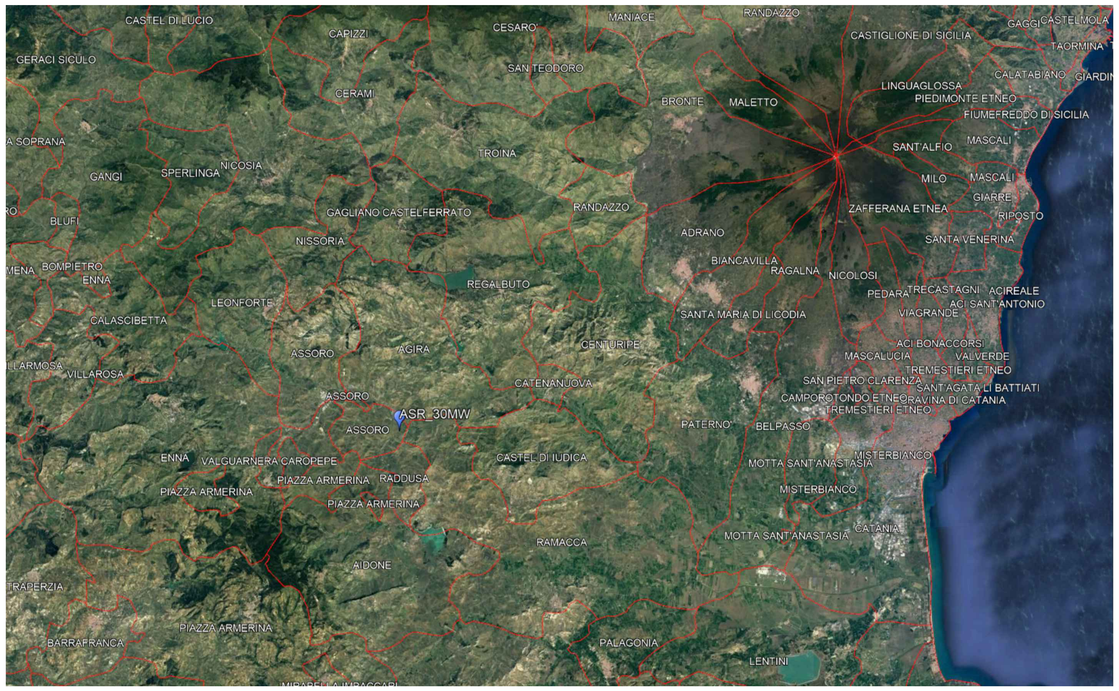

LEGENDA:

- Individuazione Impianto
- Area Impianto
- Stazione Elettrica RTN
- Stazione Utente - Area Condominio
- Stazione Utente 30/150 Kv
- Stazione Utente - Area destinata ad altri produttori
- Confine Comunale
- Cavidotto 150 kV
- Cavidotto 30 kV

IMPIANTO DI PRODUZIONE DI ENERGIA DA FONTE FOTOVOLTAICA POTENZA NOMINALE 30 MW

REGIONE SICILIA

PROVINCIA di ENNA — COMUNE di ASSORO — Località " Contrada Campalone"

PROVINCIA di CATANIA — COMUNE di RAMACCA — Località " Contrada Cugno"

Scala:	Formato Stampa:	Progetto Definitivo
VARIE	A0	

TAVOLA

A.12.a.1	INQUADRAMENTO AREA

Progettazione:

DESIGN STUDIO SVS

Participation, Development, Management

R.S.V. Design Studio S.r.l.
Piazza Carmine, 5 | 94077 Torre Orsaia (SA)
P.IVA 03665070658
Tel./fax +39 0974 985490 | e-mail: info@rsv-ds.it

Committenza:

ITS Turpino S.r.l.
Via Sebastiano Catania n.317
95125 Catania (CT)
P.IVA 03798260879

Responsabili Progetto:

Ing. Vassalli Quirino

ORDINE DEGLI INGEGNERI DELLA PROVINCIA DELLA SPEZIA — INGEGNERE QUIRINO VASSALLI — Civile ed Ambientale — N. 1000

Ing. Speranza Carmine Antonio

ORDINE DEGLI INGEGNERI PROVINCIA DI SALERNO — Dott. Ing. SPERANZA CARMINE ANTONIO — N. 7218 SEZ. A — Civile ed Ambientale

Catalogazione Elaborato	
	ITS_ASR_A12a1_INQUADRAMENTO AREA.pdf
	ITS_ASR_A12a1_INQUADRAMENTO AREA.dwg

Data	Motivo della revisione:	Redatto:	Controllato:	Approvato:
Marzo 2023	Prima emissione	LB	LB	RSV

Il presente elaborato è di proprietà di R.S.V. Design Studio S.r.l. Non è consentito riprodurlo o comunque utilizzarlo senza autorizzazione scritta di R.S.V. Design Studio S.r.l.