

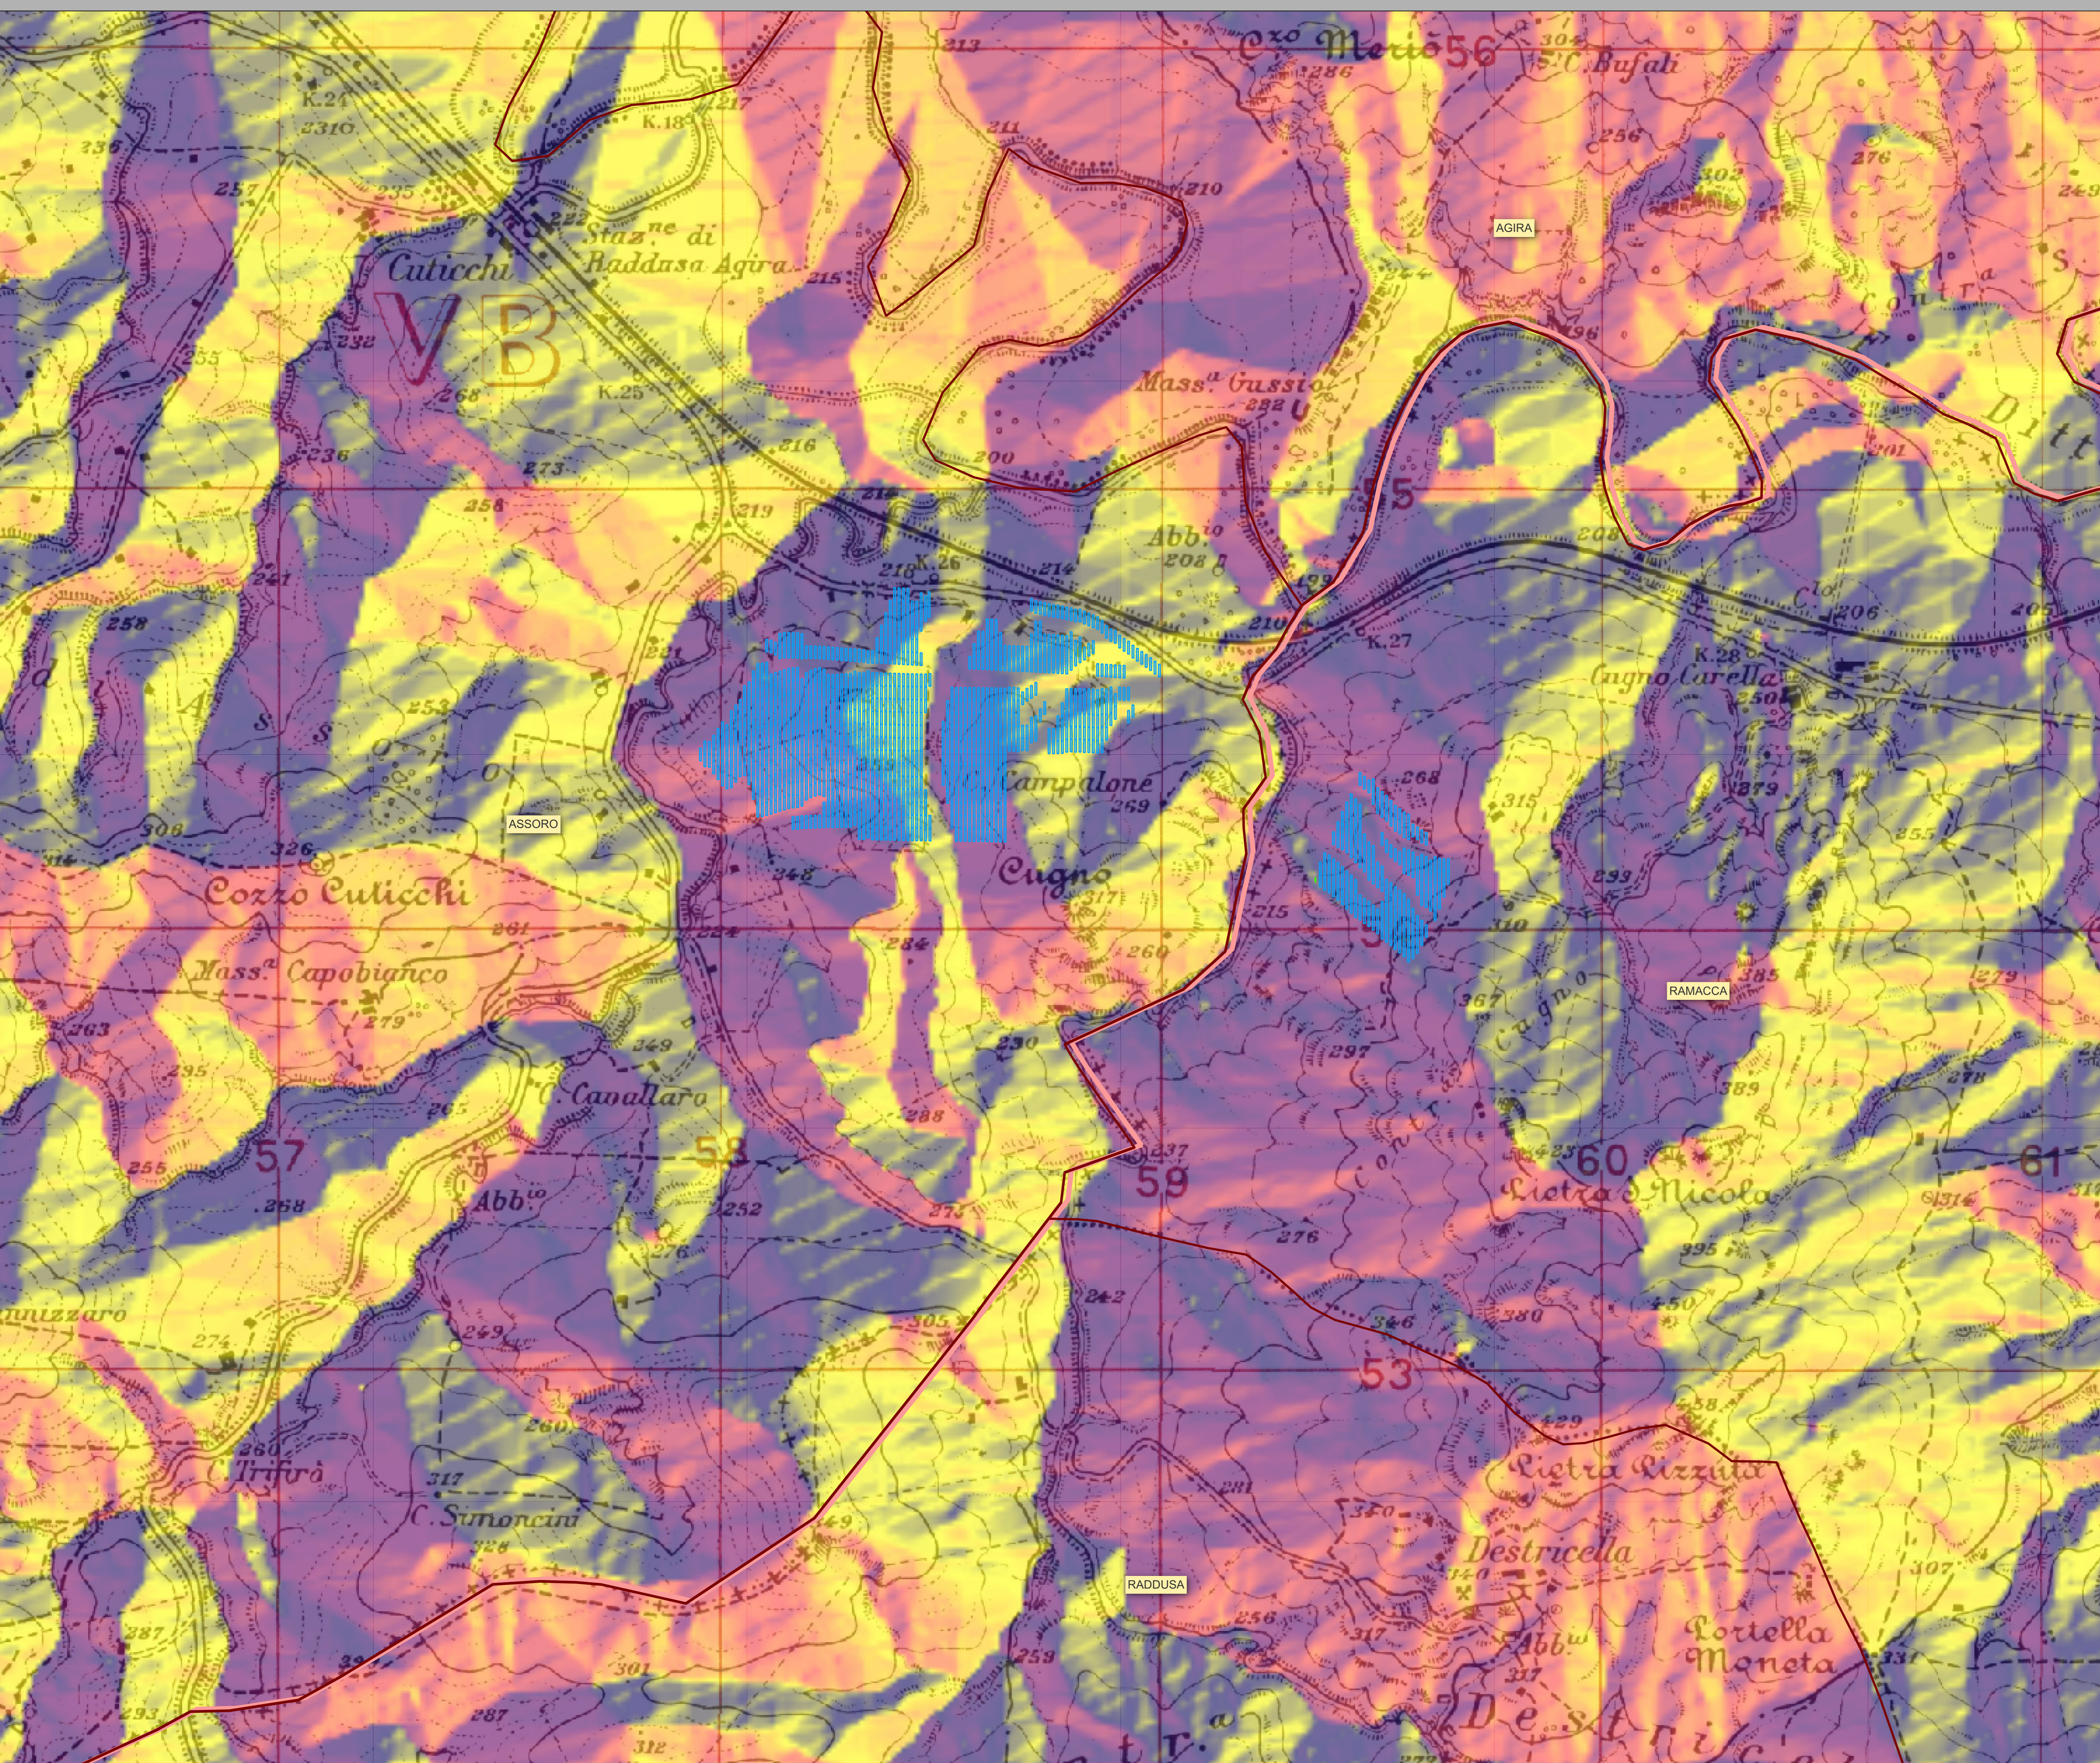


CARTA DELL'ESPOSIZIONE

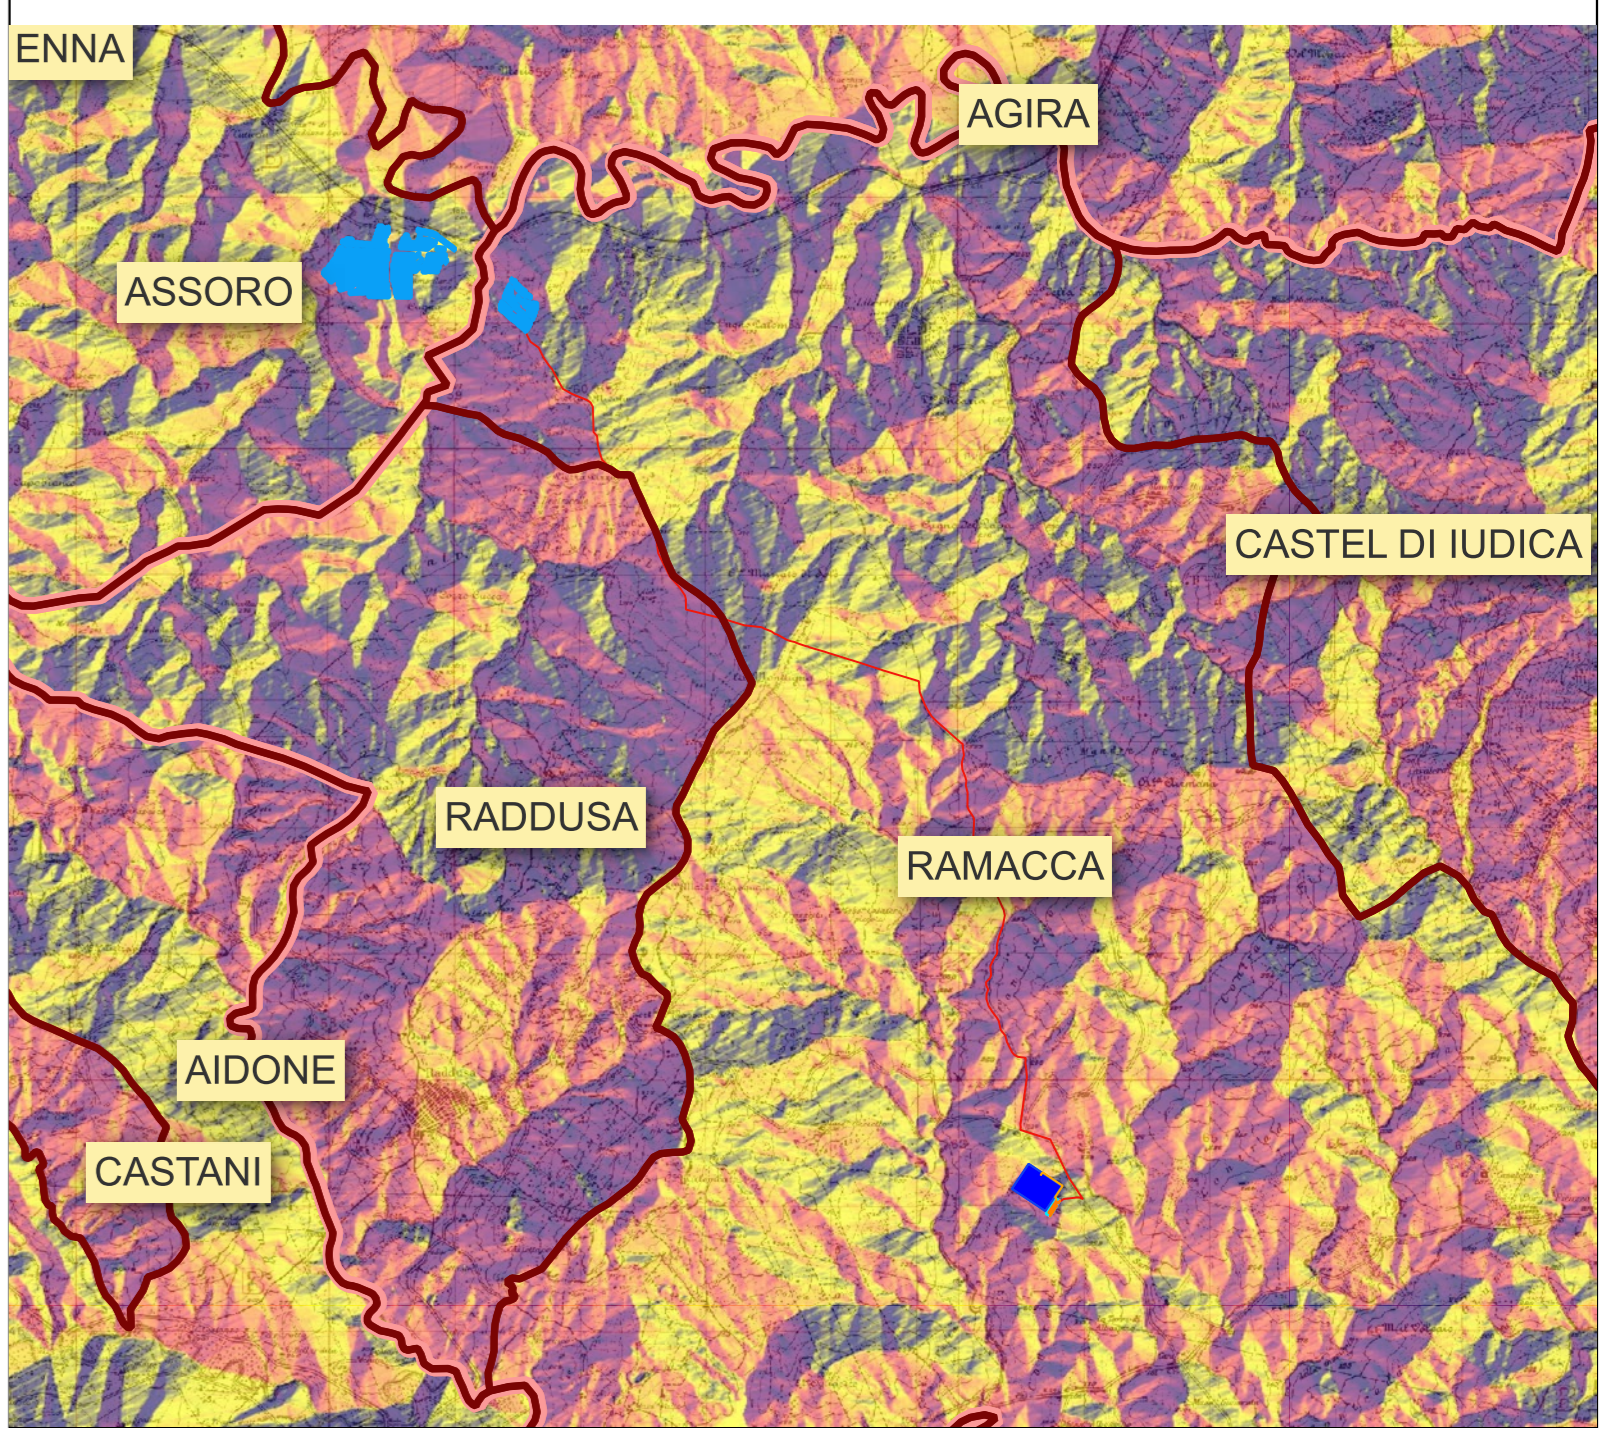

- LEGENDA PARCO**
- Layout Impianto
  - Cavidotto 30 Kv
  - Cavidotto 150 Kv
  - Stazione Elettrica RTN
  - Stazione Utente 30/150 Kv
  - Stazione Utente Area Condominio
  - Stazione Utente Area detnata ad altri produttori
  - Limiti Comunali
  - Limiti Provinciali

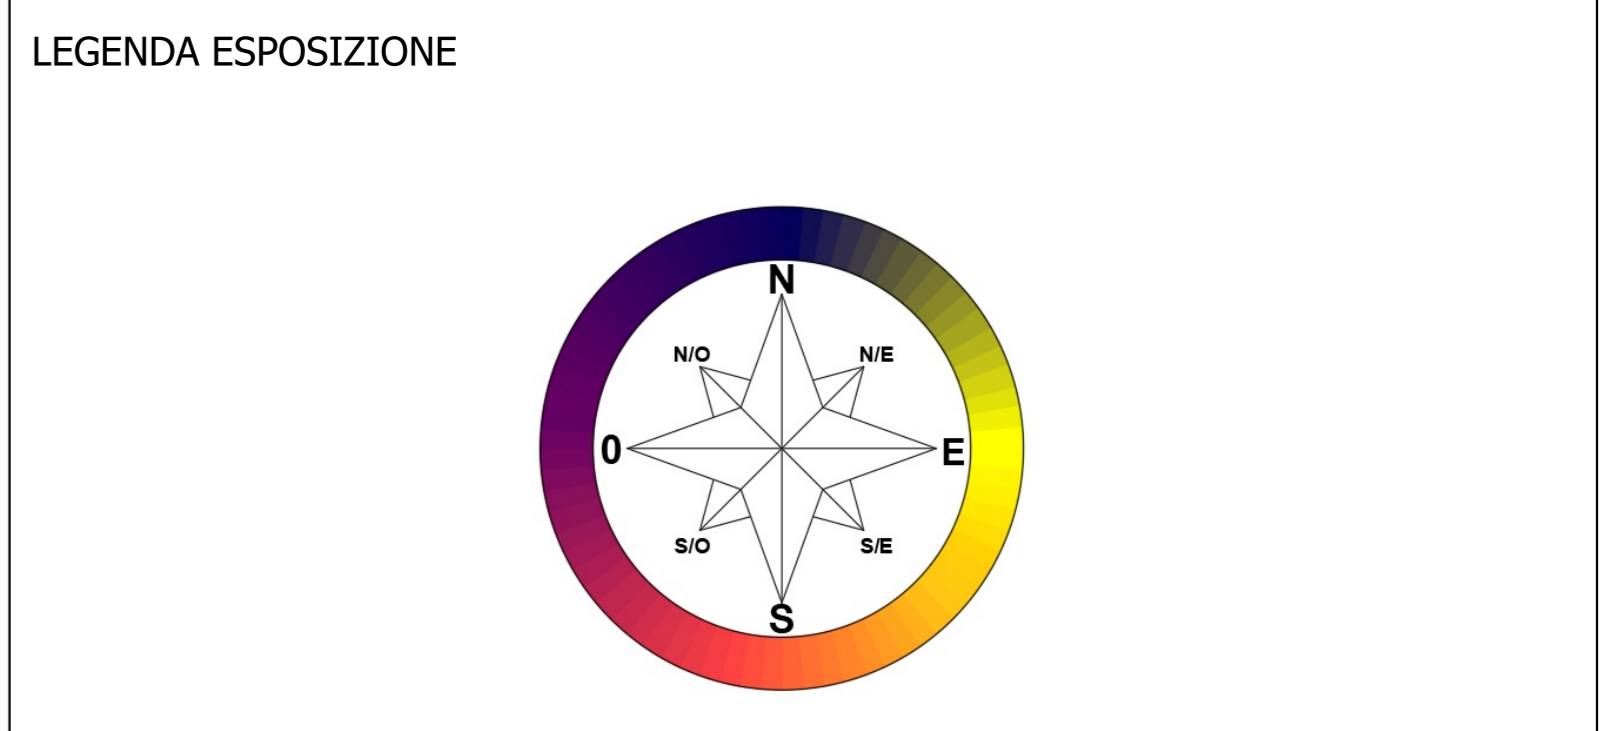

IMPIANTO DI PRODUZIONE DI ENERGIA DA FONTE FOTOVOLTAICA POTENZA NOMINALE 30 MW

REGIONE SICILIA	PROVINCIA di ENNA	COMUNE di ASSORO Località " Contrada Campalone"
	PROVINCIA di CATANIA	COMUNE di RAMACCA Località " Contrada Cugno"

Scala: 1:5000 1:60000	Formato Stampo: A0	<b>PROGETTO DEFINITIVO</b>
		TAVOLA
<b>A.13.14</b>		CARTA DELL' ESPOSIZIONE

<p>R.S.V. Design Studio S.r.l. Piazza Cesare, 2 - 06077 Terni (TR) (TR) P.IVA 02040000540 - e-mail: info@rsv.it</p>	<p><b>ITS Turpino</b></p> <p>Responsabili Progetto: Ing. Vassalli Quirino Ing. Speranza Carmine Antonio</p>
---	---

Catalogazione Elaborato		Misure della revisione			Redatto:	Controllato:	Approvato:
Data:	Mese:	Prima emissione			LR	GVAS	RSV

Il presente elaborato è di proprietà di R.S.V. Design Studio S.r.l. Non è consentito riprodurlo o comunque utilizzarlo senza autorizzazione scritta di R.S.V. Design Studio S.r.l.