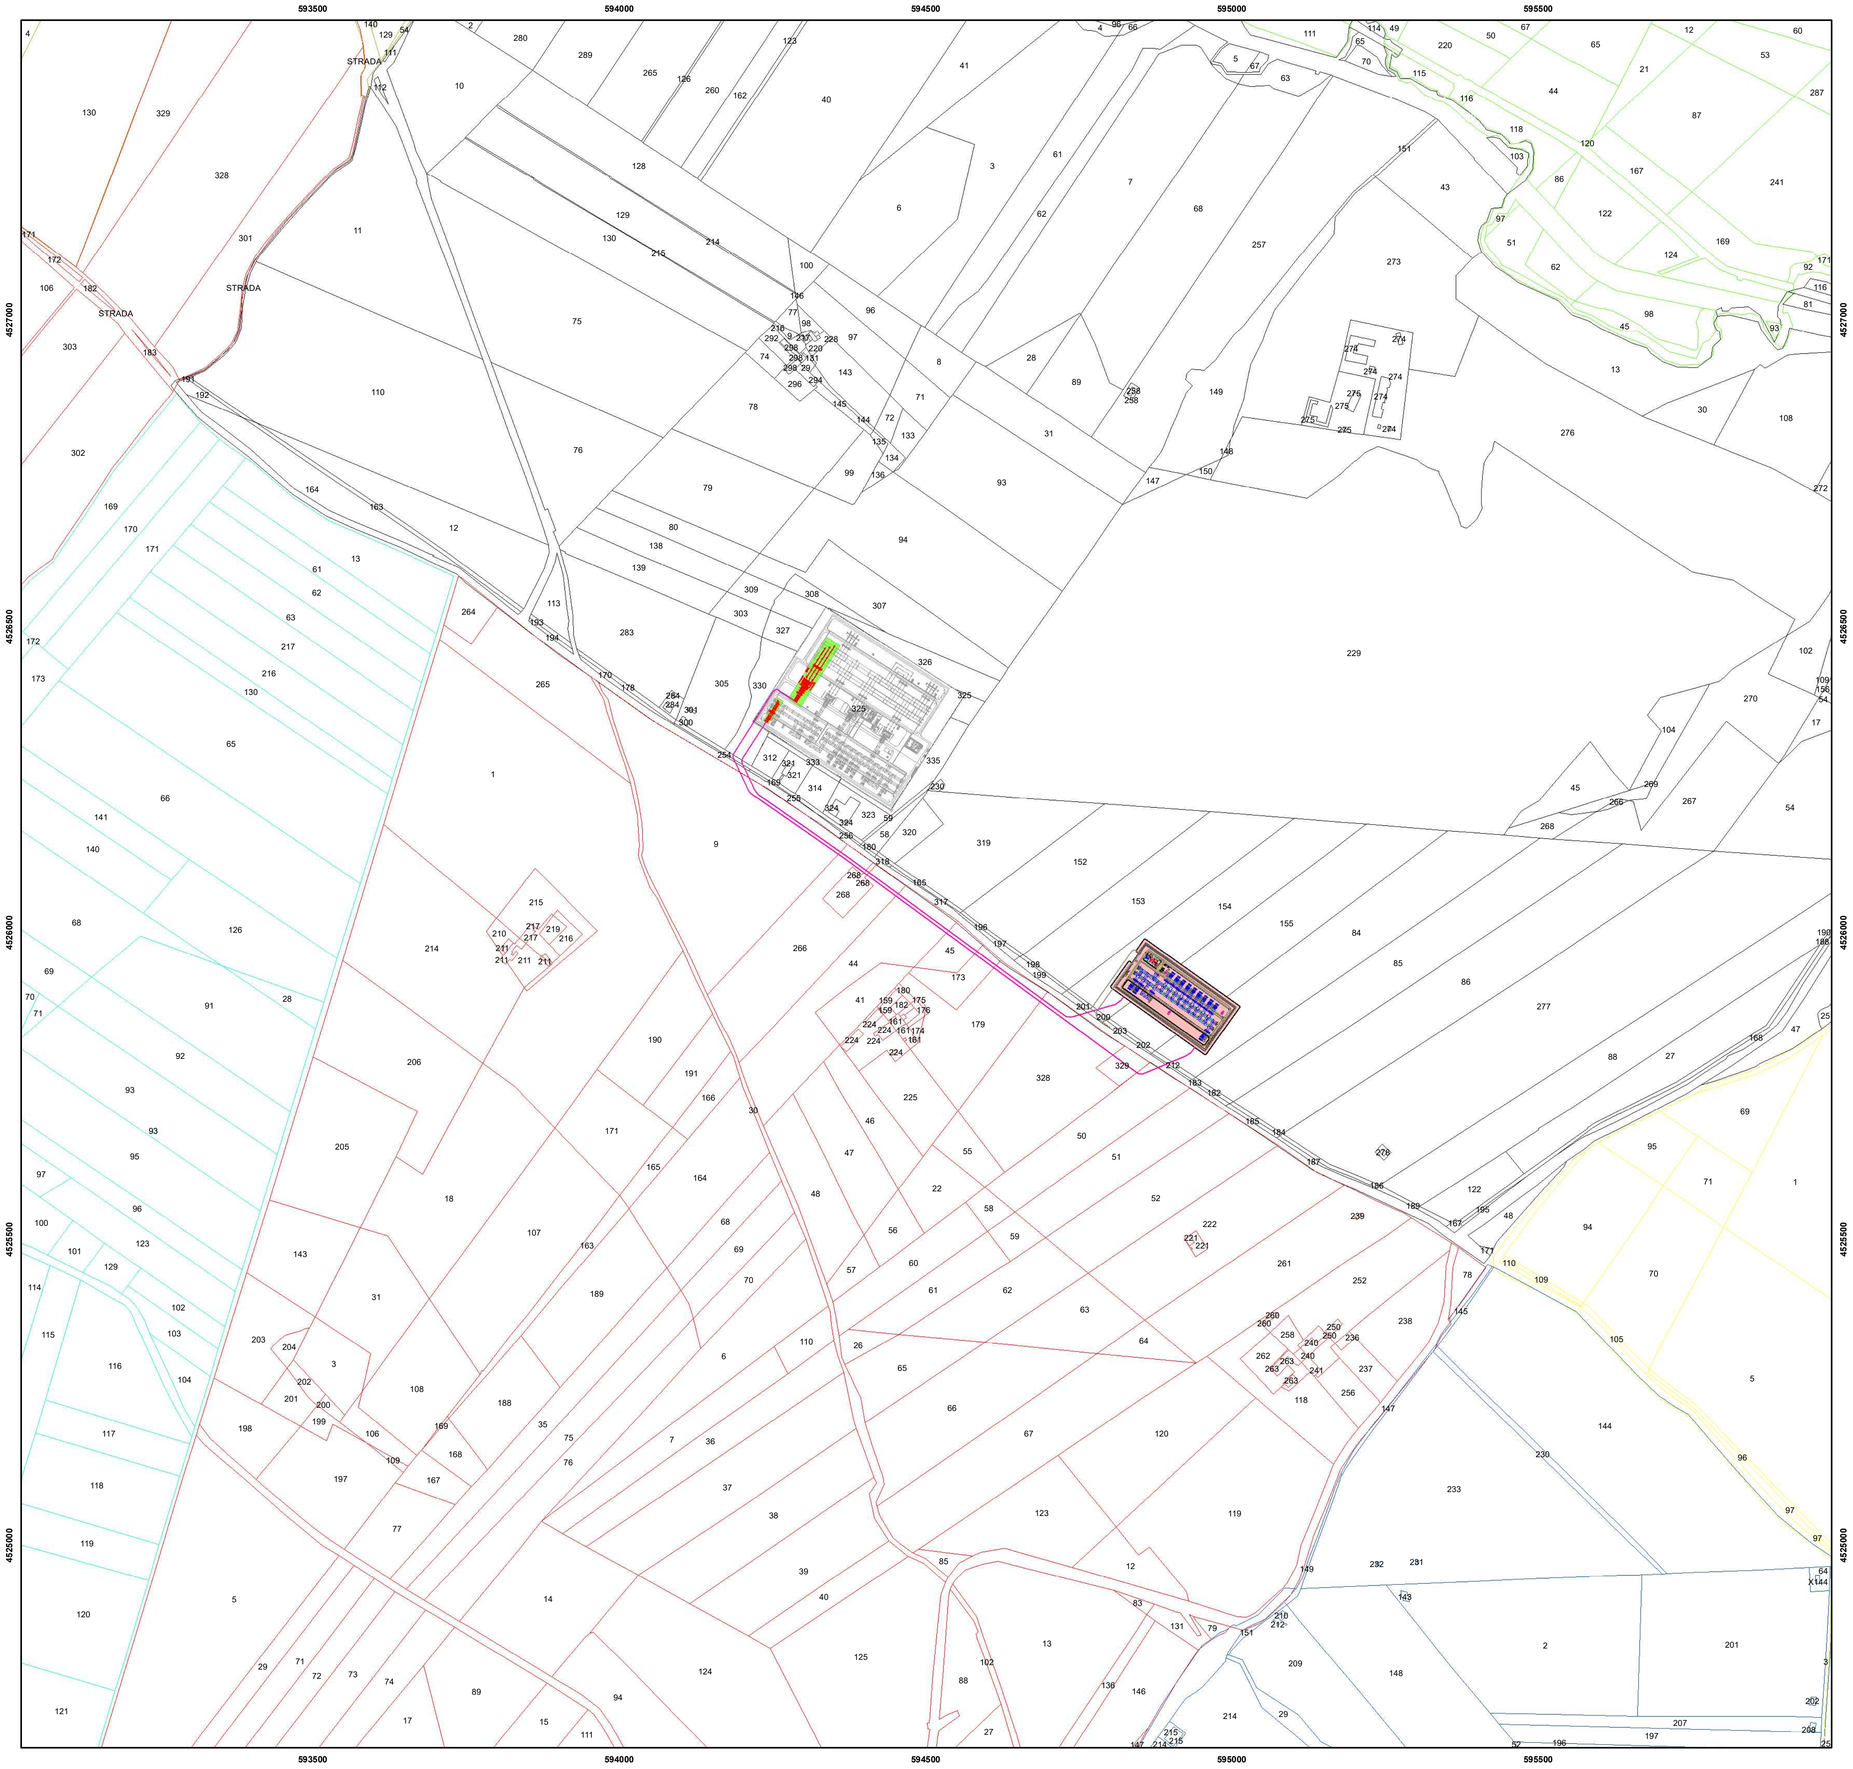

Regione BASILICATA

Provincia Potenza

PROGETTO PER LA REALIZZAZIONE DELL'AMPLIAMENTO DELLA STAZIONE RTN 380/150 kV "GENZANO"

Comune di **Genzano di Lucania (PZ)**
Località "Serra Giannina"

A. PROGETTO DEFINITIVO DELL'IMPIANTO, DELLE OPERE CONNESSE E DEL INFRASTRUTTURE INDISPENSABILI

Codice:	SPZ02	Benestare Terna Ampliamento Stazione 380/150 kV
N° elaborato:	PTO_03-01	INQUADRAMENTO TERRITORIALE DELLE OPERE RTN SU Catastale

N° Foglio	Tot. Fogli	Formato	Scala	Tipo di documento
1	1	A1	1:5000	Progetto Definitivo | Benestare Terna

Progettazione

Qair Italia — GreenLAB — MATE System srl

Proponente

ITW Spinazzola2
Via del Gallitello 89 I 85100 Potenza (PZ)
P.IVA 02041490760

Gestore Rete Elettrica

Progettisti

Ing. Vassalli Quirino

Ing. Speranza Carmine Antonio

Ing. Ambron Francesco

Ing. Gramegna Saverio

Revisioni

Rev.	Data	Descrizione	Elaborato	Controllato	Approvato
00	03/12/2020	Emissione	TERLIZZI	AT/SG/QV/AS	Qair
01	28/12/2021	Recepimento note Terna del 04/10/2021	GRAMEGNA	AT/SG/QV/AS	Qair

ITW_SPZ02_Ampliamento Sta380kV_GENZANO_TESTATA.dwg | ITW_SPZ - _Ampliamento Sta380kV_GENZANO_TESTATA.pdf

Qair Italia S.r.l. • Via del Gallitello, 89 • 85100 Potenza (PZ) • Italia • Tel. (+39) 0971.283416 • P.I. 02041490760

Il presente elaborato è di proprietà di Qair Italia S.r.l. Non è consentito riprodurlo o comunque utilizzarlo senza autorizzazione scritta di Qair Italia S.r.l.

Legenda

- Ampliamento Stazione Elettrica Terna
- Area ampliamento Stazione Elettrica TERNA
- Raccordo AT
- Nuovo Stallo in SE
- Area nuovo Stallo in SE

Catastale Banzi

FOGLIO
- 14
- 19

Catastale Genzano_di_Lucania

FOGLIO
- 1
- 16
- 17
- 18
- 19
- 20

1:5.000

0 100 200 400 600 800 1.000 Metri

Coord. System: WGS 1984 UTM Zone 33N - EPSG: 32633