


PREPARATO PER
LATERA SVILUPPO SRL


IMPIANTO GEOTERMICO PILOTA

DENOMINATO “LATERA”

INQUADRAMENTO TOPOGRAFICO


REV.	DATA	DESCRIZIONE	PREPARATO	CONTROLLATO	APPROVATO
0	14/07/2023	PRIMA EMISSIONE	M. CIPRIANI	L. FAVARO	R. BROGI
		 steam	DWG NO. P22045-C-LY-00-0		SIZE A2
			FOGLIO	SCALA	
			1 OF 3	--	
INQUADRAMENTO TOPOGRAFICO					
<small>This document is the property of STEAM srl who will safeguard its rights according to the civil and penal provisions of law</small>					

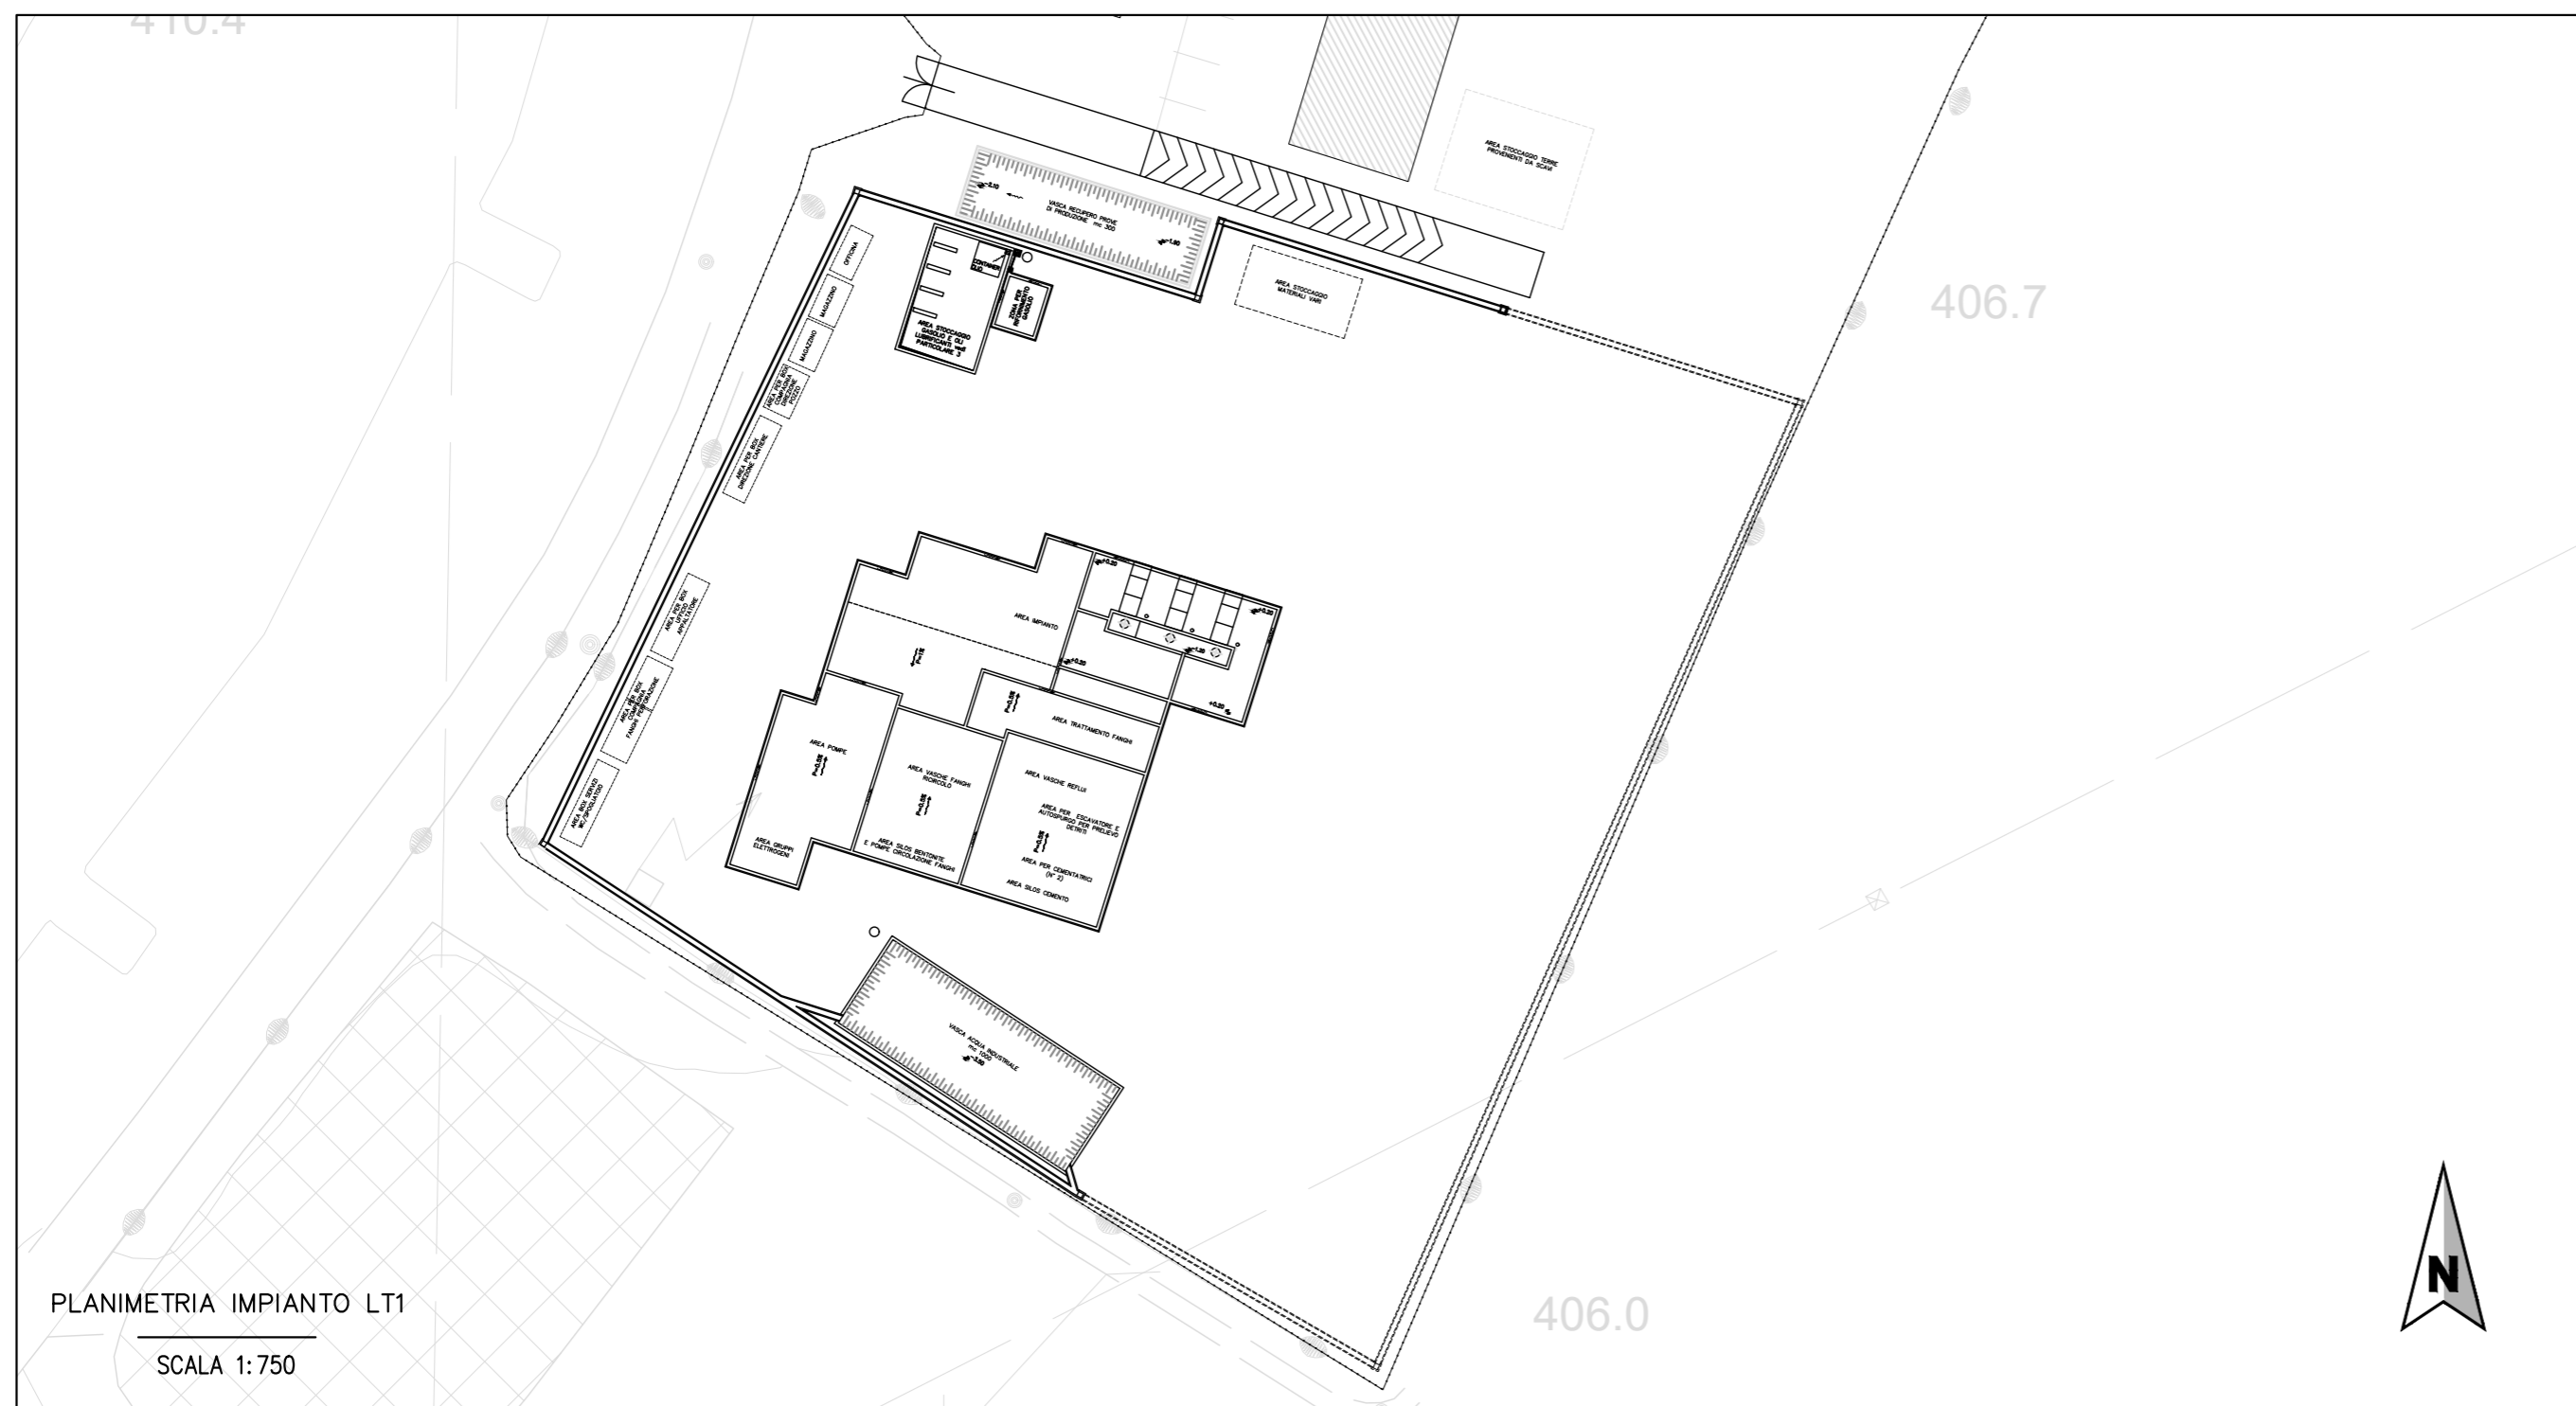

0	14/07/2023	PRIMA EMISSIONE	M.CIPRIANI	L.FAVARO	R.BROGI
REV.	DATA	DESCRIZIONE	PREPARATO	CONTROLLATO	APPROVATO
			DWG NO. P22045-C-LY-00-0		SIZE A2
			FOGLIO 2 DI 3		SCALA VARIE
POSTAZIONE LT_1 - LT_3 Inquadramento topografico AREA PRODUZIONE					



PLANIMETRIA IMPIANTO LT4
SCALA 1:750

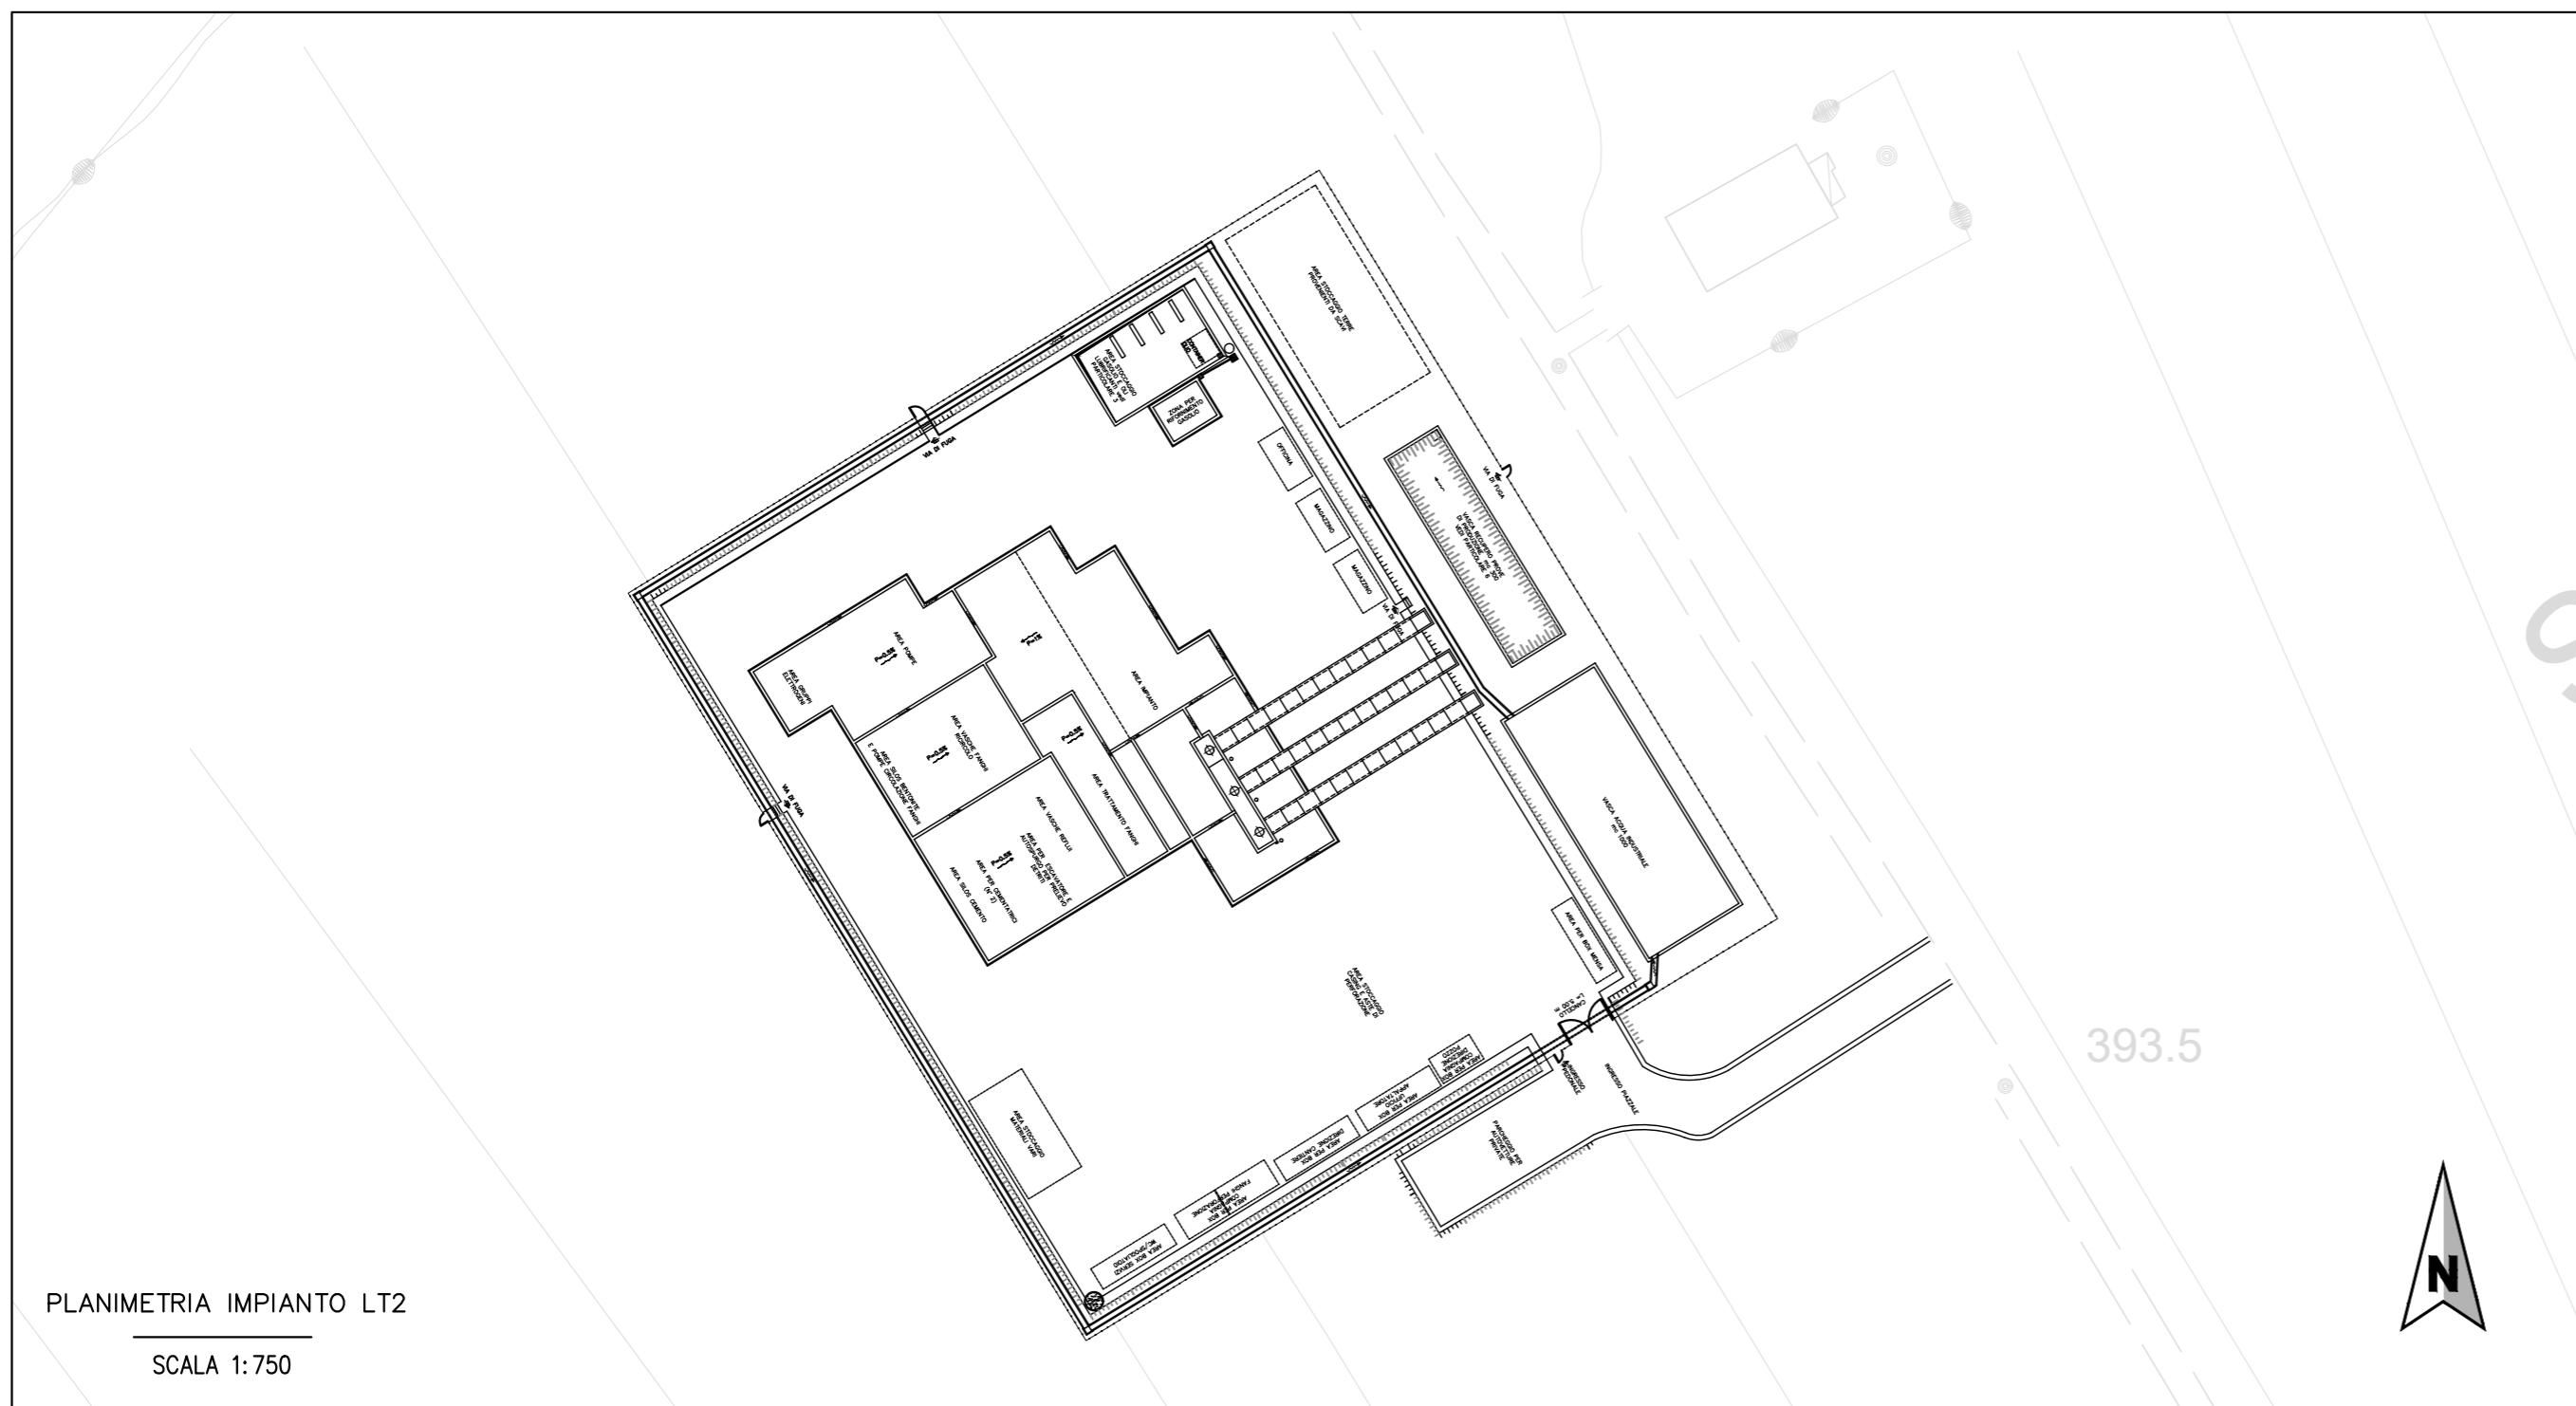


PLANIMETRIA IMPIANTO LT2
SCALA 1:750



INQUADRAMENTO COMPLETO
SCALA 1:3000

REV.	DATA	DESCRIZIONE	PREPARATO	CONTROLLATO	APPROVATO
0	14/07/2023	PRIMA EMISSIONE	M.CIPRIANI	L.FAVARO	R.BROGI

	DWG NO. P22045-C-LY-00-0		SIZE A2
	FOGLIO 3 DI 3		SCALA VARIE

POSTAZIONE LT_2 - LT_4
Inquadramento topografico
AREA REINIEZIONE

This document is the property of STEAM srl who will safeguard its rights according to the civil and penal provisions of law.