


PREPARATO PER
LATERA SVILUPPO SRL



IMPIANTO GEOTERMICO PILOTA DENOMINATO "LATERA"

POSTAZIONE LT_3



REV.	DATA	DESCRIZIONE	PREPARATO	CONTROLLATO	APPROVATO
0	14/07/2023	PRIMA EMISSIONE	M. CIPRIANI	L. FAVARO	R. BROGI
		 steam	DWG NO. P22045-C-LY-03-0		SIZE A2
			FOGLIO 1 OF 5	SCALA --	
POSTAZIONE LT_3					

This document is the property of STEAM srl who will safeguard its rights according to the civil and penal provisions of law


LT_3
SEZIONE LONGITUDINALE A-A
SCALA 1:400

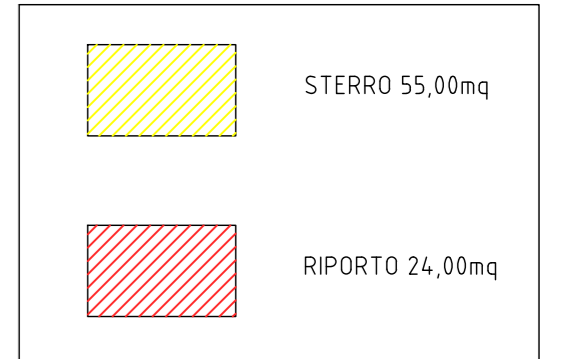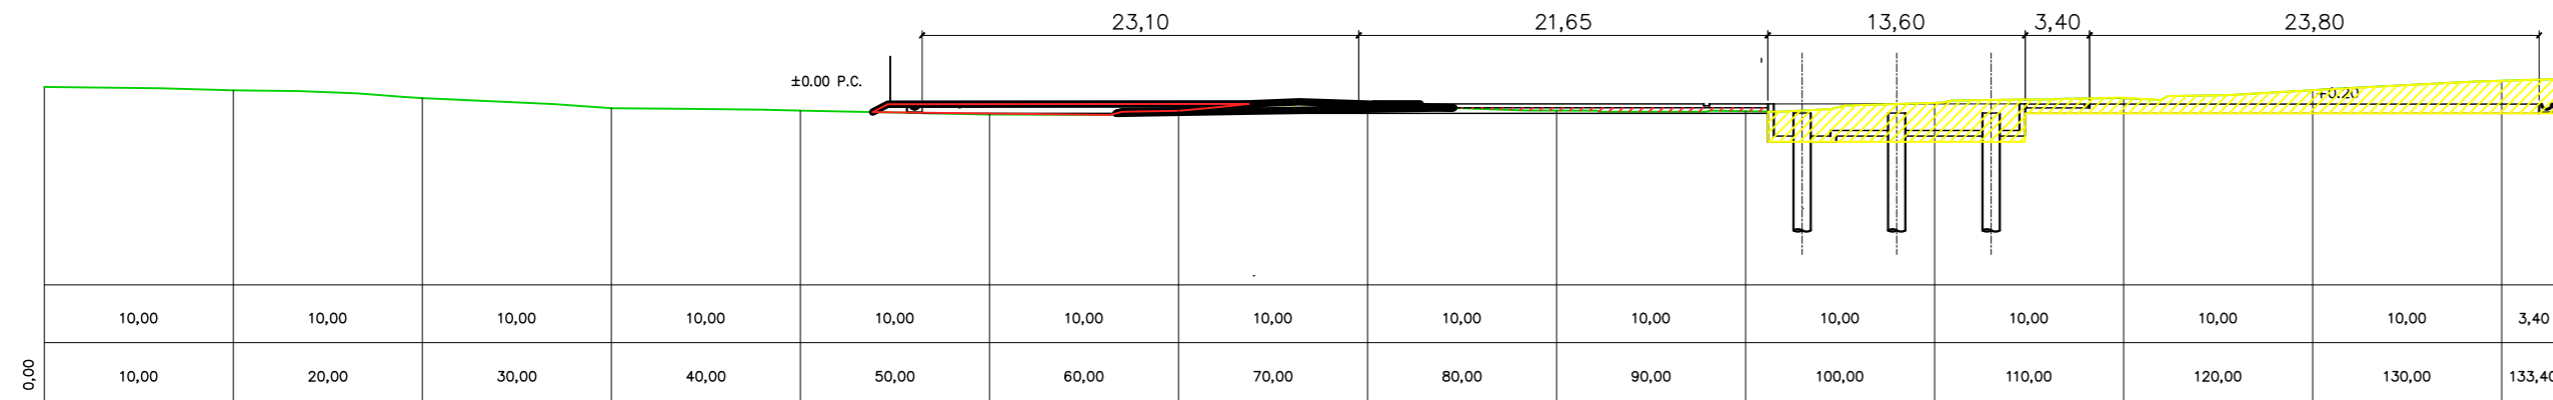


LT_3
SEZIONE LONGITUDINALE B-B
SCALA 1:400

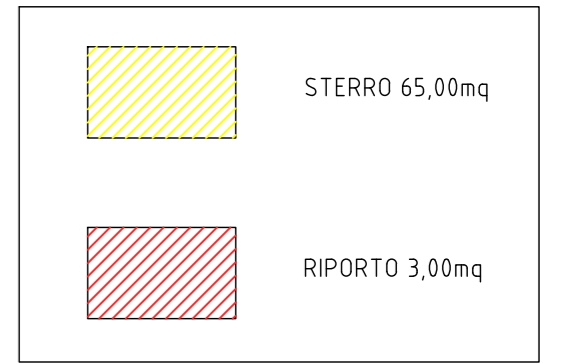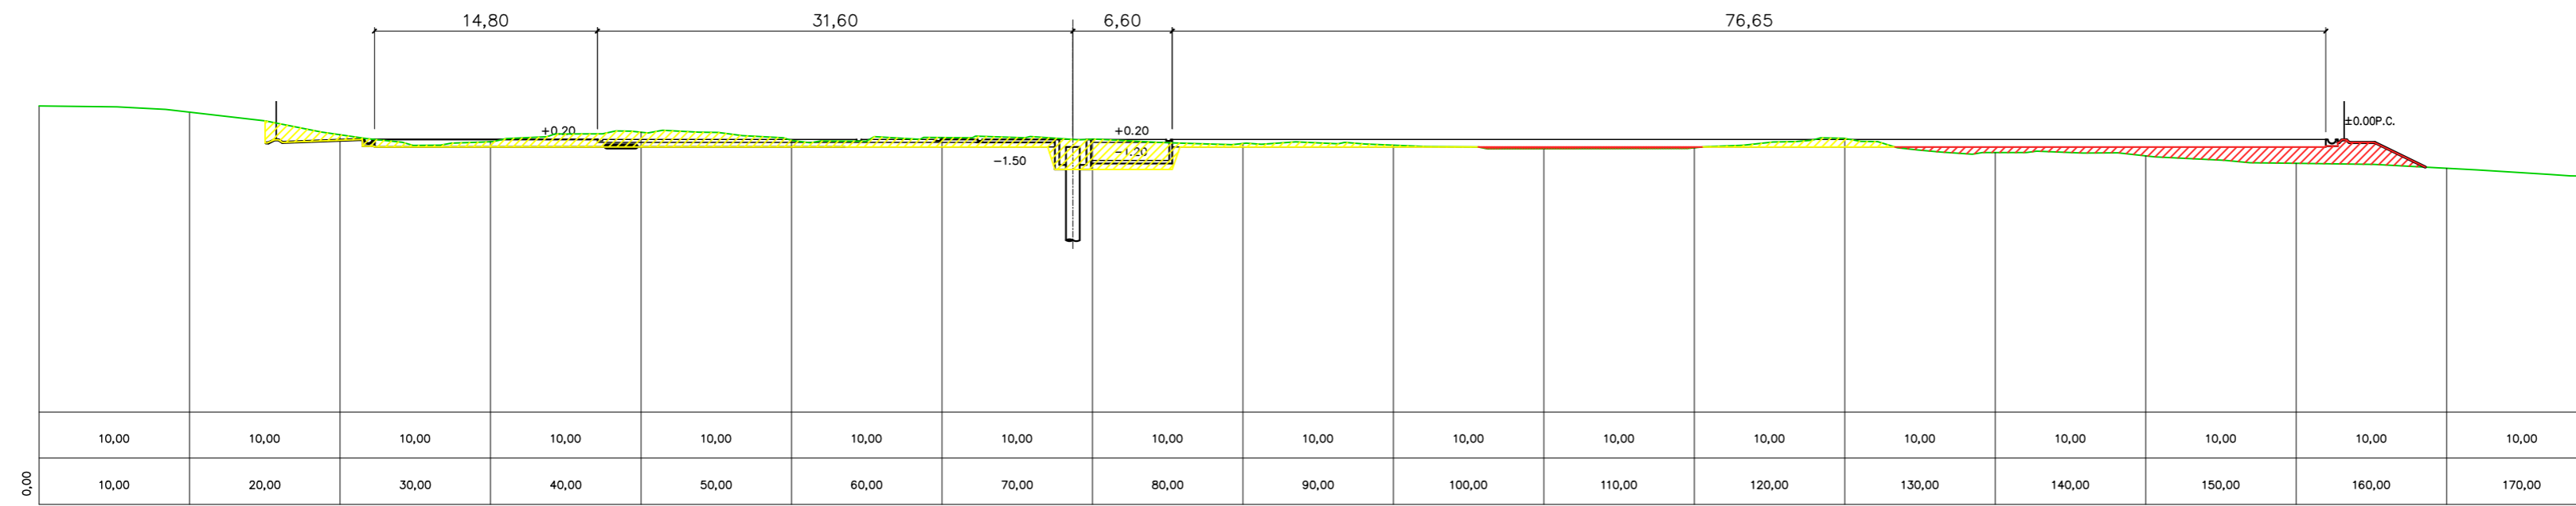


VOLUMI TOTALI MOVIMENTATI

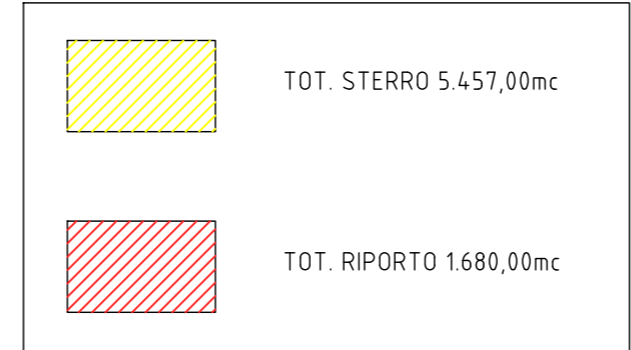


0	14/07/2023	PRIMA EMISSIONE	M.CIPRIANI	L.FAVARO	R.BROGI
REV.	DATA	DESCRIZIONE	PREPARATO	CONTROLLATO	APPROVATO
			DWG NO. P22045-C-LY-03-0		SIZE A2
			FOGLIO 3 DI 5		SCALA 1:500

POSTAZIONE LT_3
Sterri e riporti

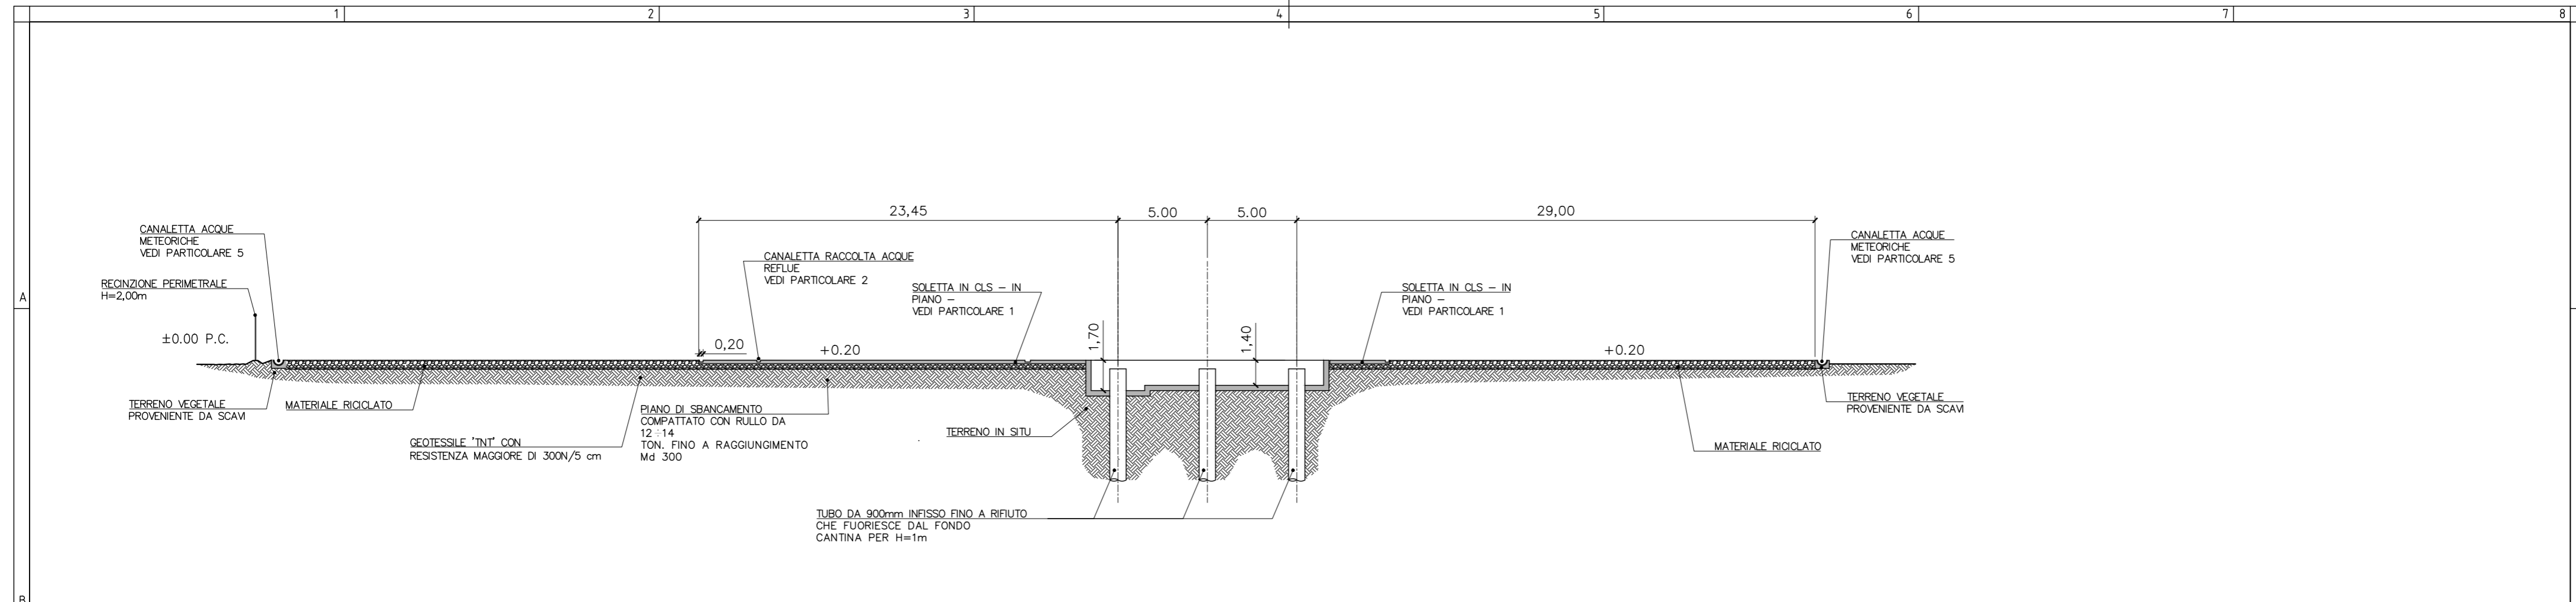

SEZIONE LONGITUDINALE A-A
SCALA 1:250

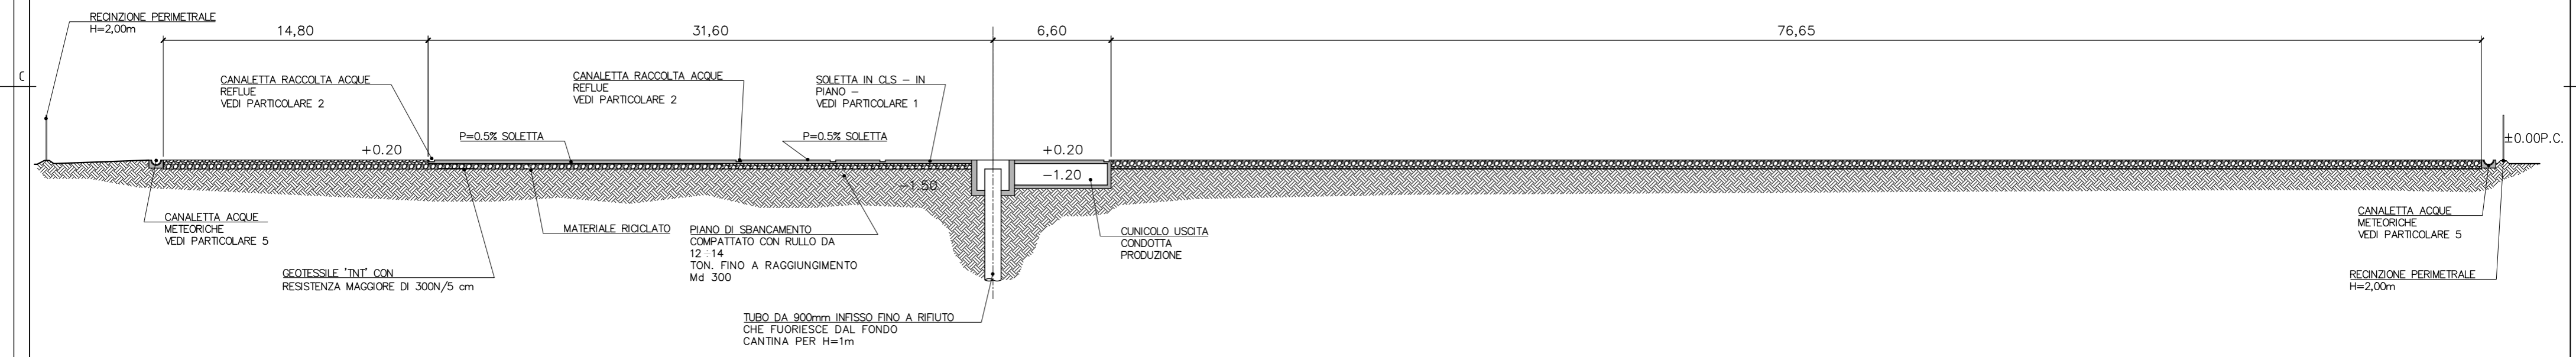


SEZIONE LONGITUDINALE B-B
SCALA 1:250


0	14/07/2023	PRIMA EMISSIONE	M.CIPRIANI	L.FAVARO	R.BROGI
REV.	DATA	DESCRIZIONE	PREPARATO	CONTROLLATO	APPROVATO
			DWG NO. P22045-C-LY-03-0		SIZE A2
			FOGLIO 4 DI 5		SCALA 1:250
POSTAZIONE LT_3 Sezioni A-A B-B Stato di progetto					

This document is the property of STEAM of who will safeguard its rights according to the civil and penal provisions of law.


**PARTICOLARE 3
VASCA PER DEPOSITO OLI E GASOLIO**

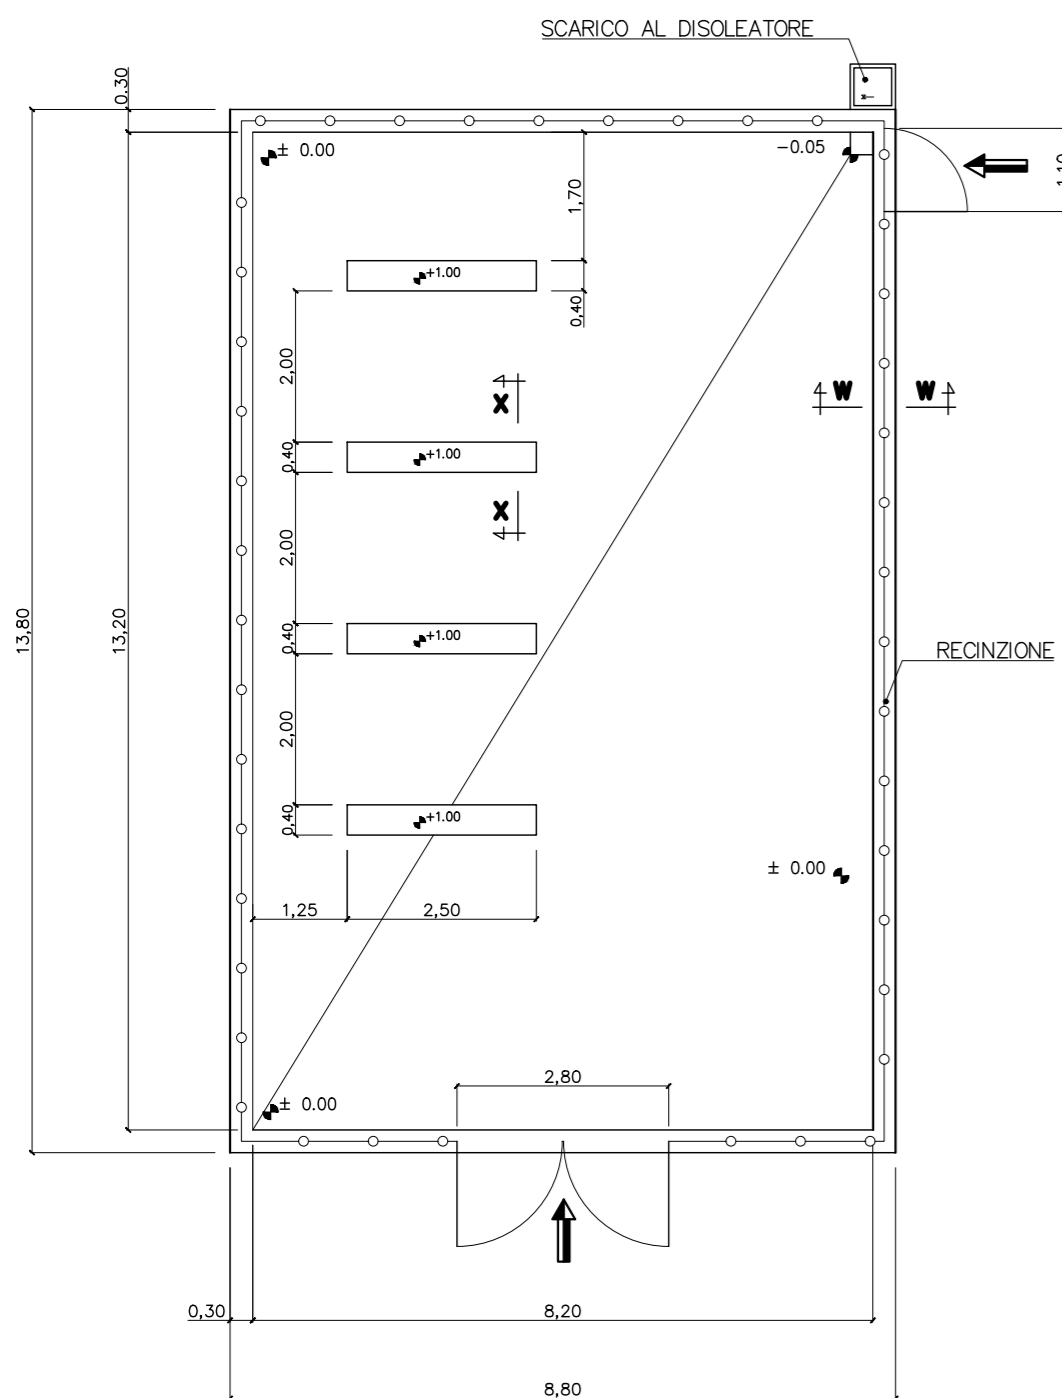


**SEZIONE TIPO X-X
PLINTO SOSTEGNO TANKS
SCALA 1:20**

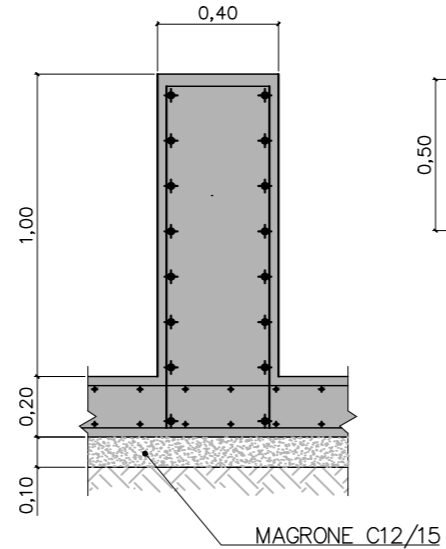


**SEZIONE TIPO W-W
CORDOLO
SCALA 1:20**

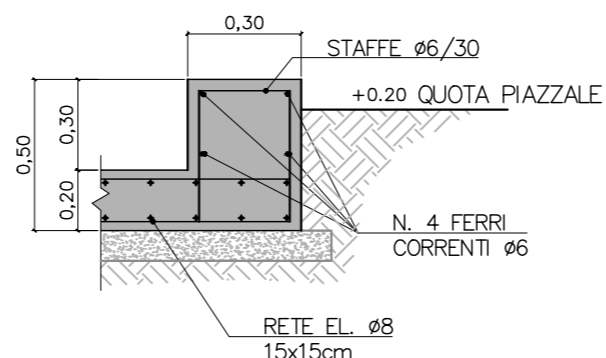


**PARTICOLARE 1 - PARTICOLARE 2
SOLETTA IN C.A. E CANALLETTA PER PAVIMENTAZIONE AREE
IMPIANTO A RISCHIO INQUINAMENTO**

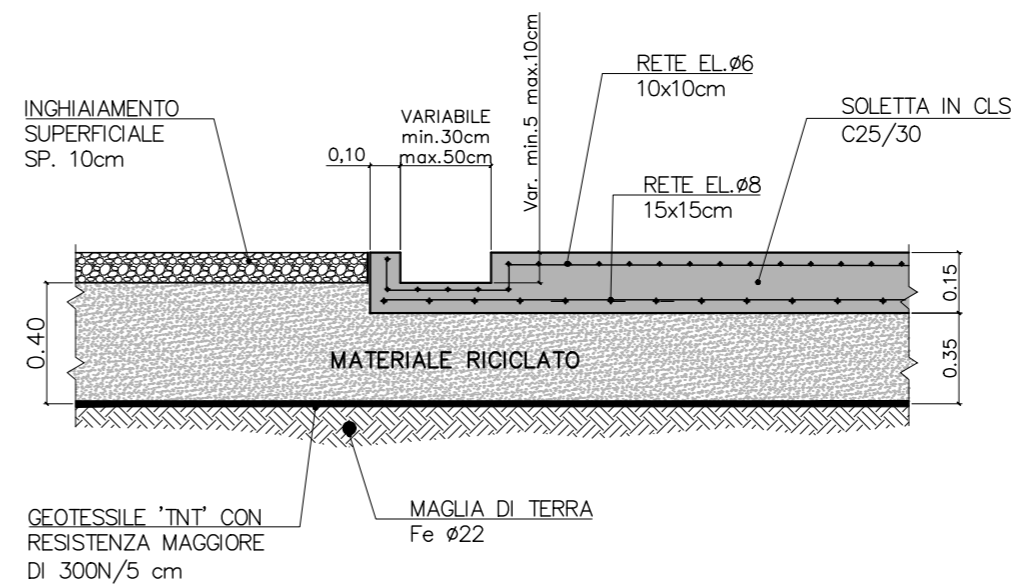


**PARTICOLARE 4
CUNICOLO PER USCITA CONDOTTA DI PRODUZIONE**

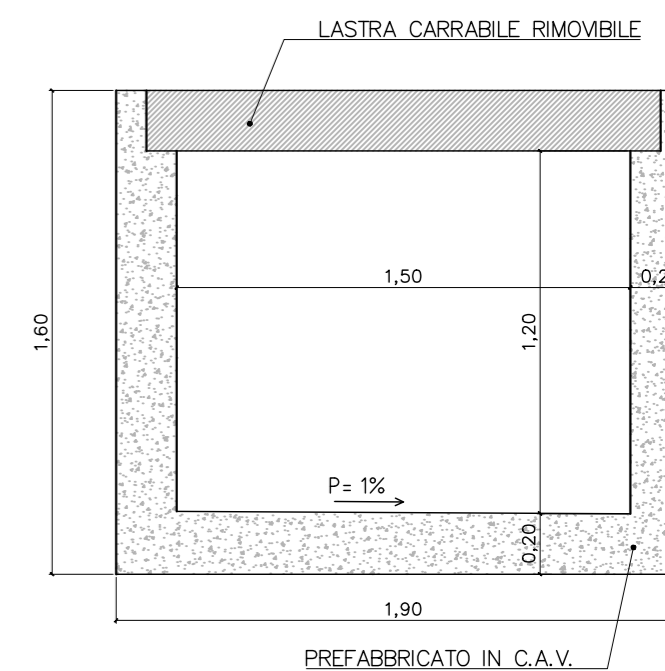


**PARTICOLARE 5
CANALLETTA RACCOLTA ACQUA AL PIEDE SCARPATA**

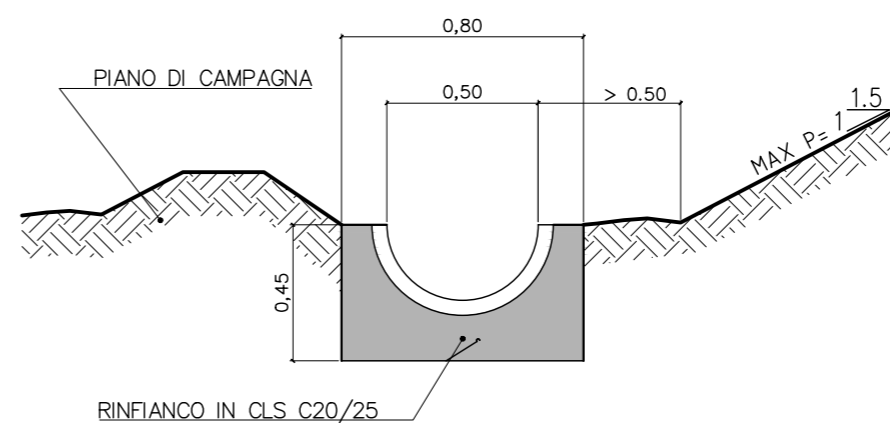


SEZIONE TIPO VASCA PROVE DI PRODUZIONE IN C.A.

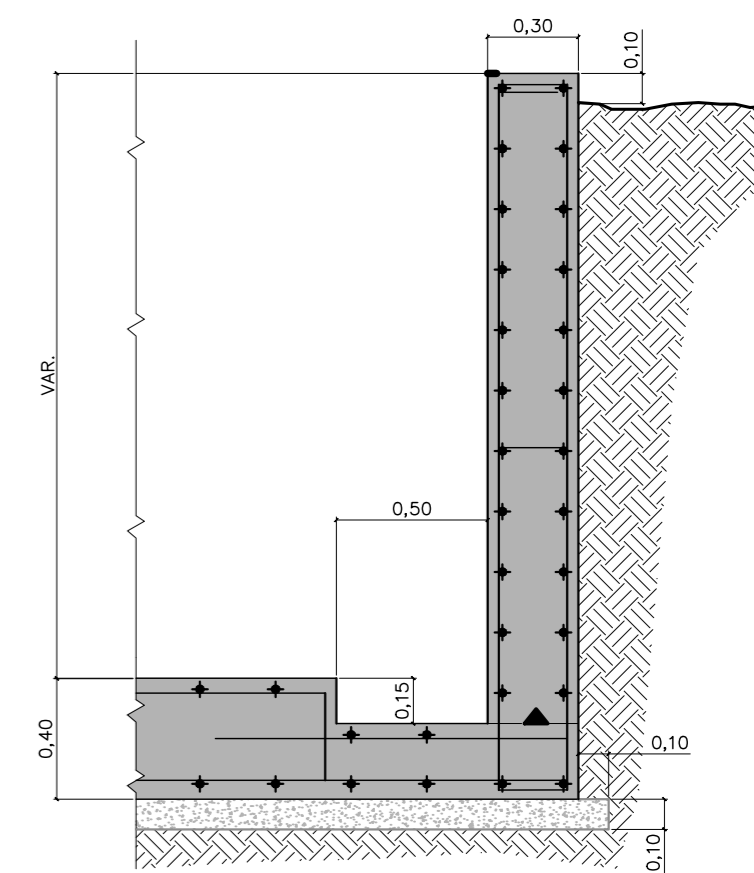

**PARTICOLARE 6
SEZIONE Y-Y VASCA ACQUE INDUSTRIALI**

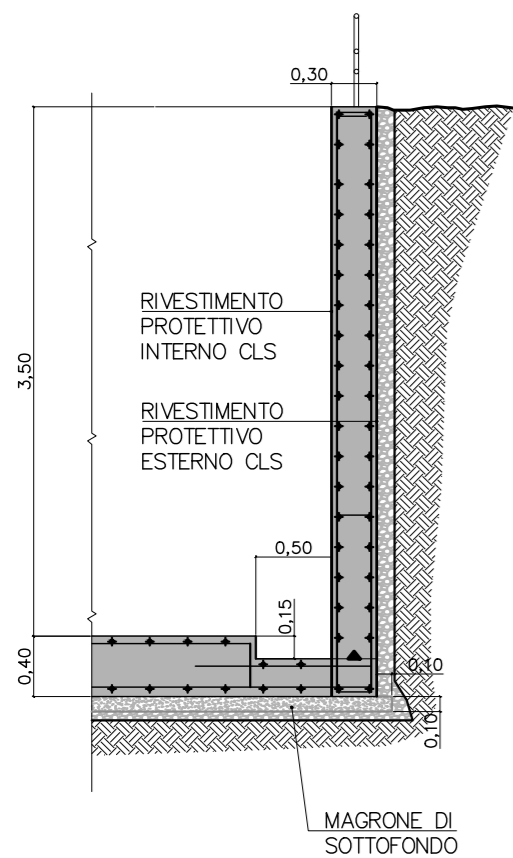

**PLAN VASCA INDUSTRIALE
SCALA 1:150**

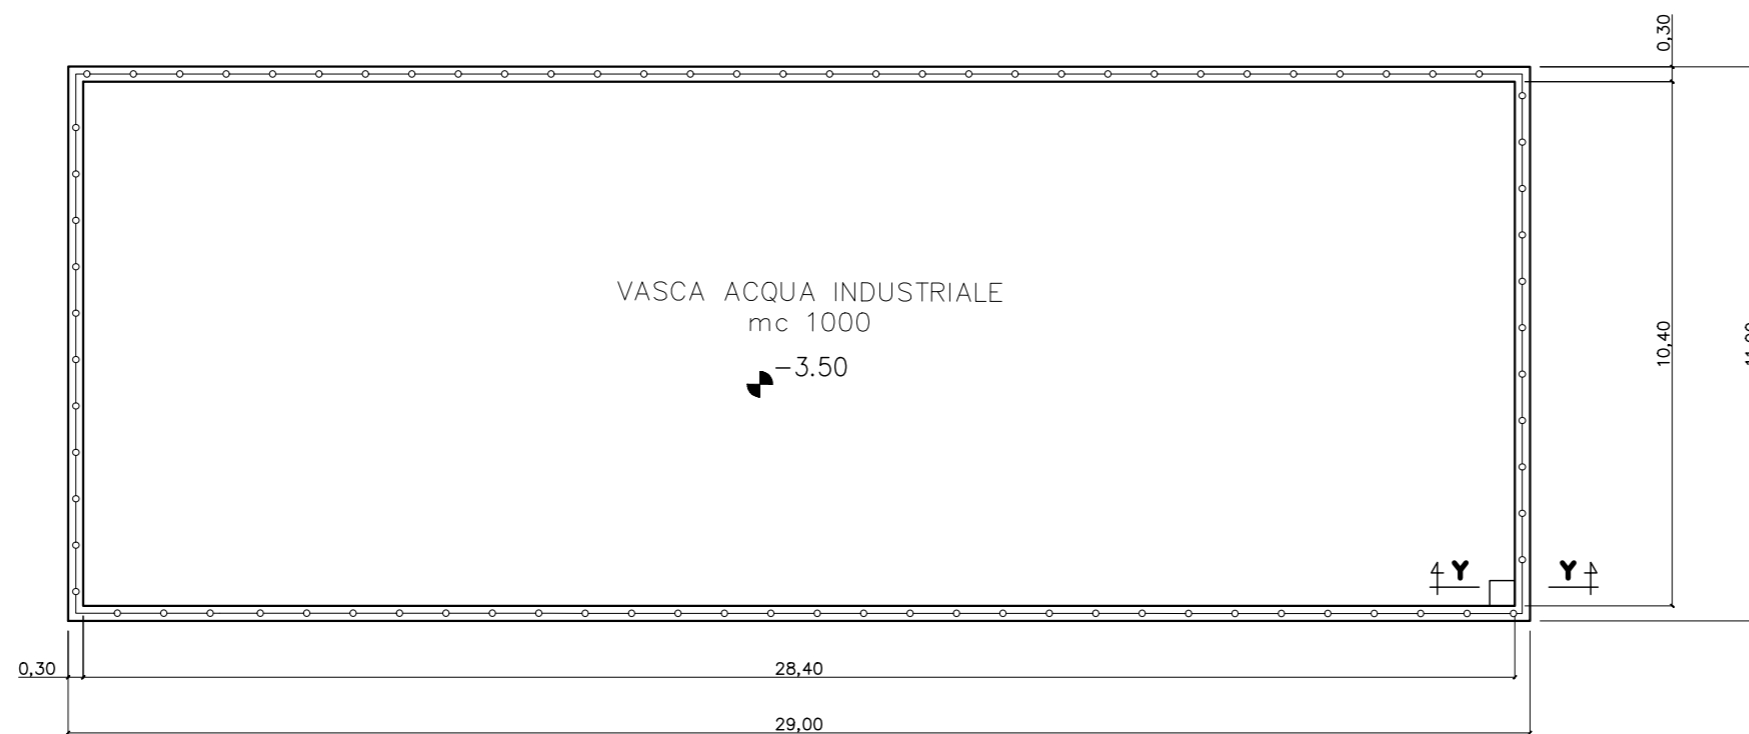

0	14/07/2023	PRIMA EMISSIONE	M.CIPRIANI	L.FAVARO	R.BROGI
REV.	DATA	DESCRIZIONE	PREPARATO	CONTROLLATO	APPROVATO



DWG NO.	SIZE
P22045-C-LY-03-0	A2
FOGLIO	SCALA
5 DI 5	VARIE

**POSTAZIONE LT_3
Particolari costruttivi**