


PREPARATO PER
LATERA SVILUPPO SRL


IMPIANTO GEOTERMICO PILOTA

DENOMINATO "LATERA"

POSTAZIONI IN FASE DI PERFORAZIONE

REV.	DATA	DESCRIZIONE	PREPARATO	CONTROLLATO	APPROVATO
0	14/07/2023	PRIMA EMISSIONE	M. CIPRIANI	L. FAVARO	R. BROGI
		 steam	DWG NO. P22045-C-LY-05-0		SIZE A2
			FOGLIO 1 OF 5	SCALA --	
POSTAZIONI IN FASE DI PERFORAZIONE					


This document is the property of STEAM srl who will safeguard its rights according to the civil and penal provisions of law

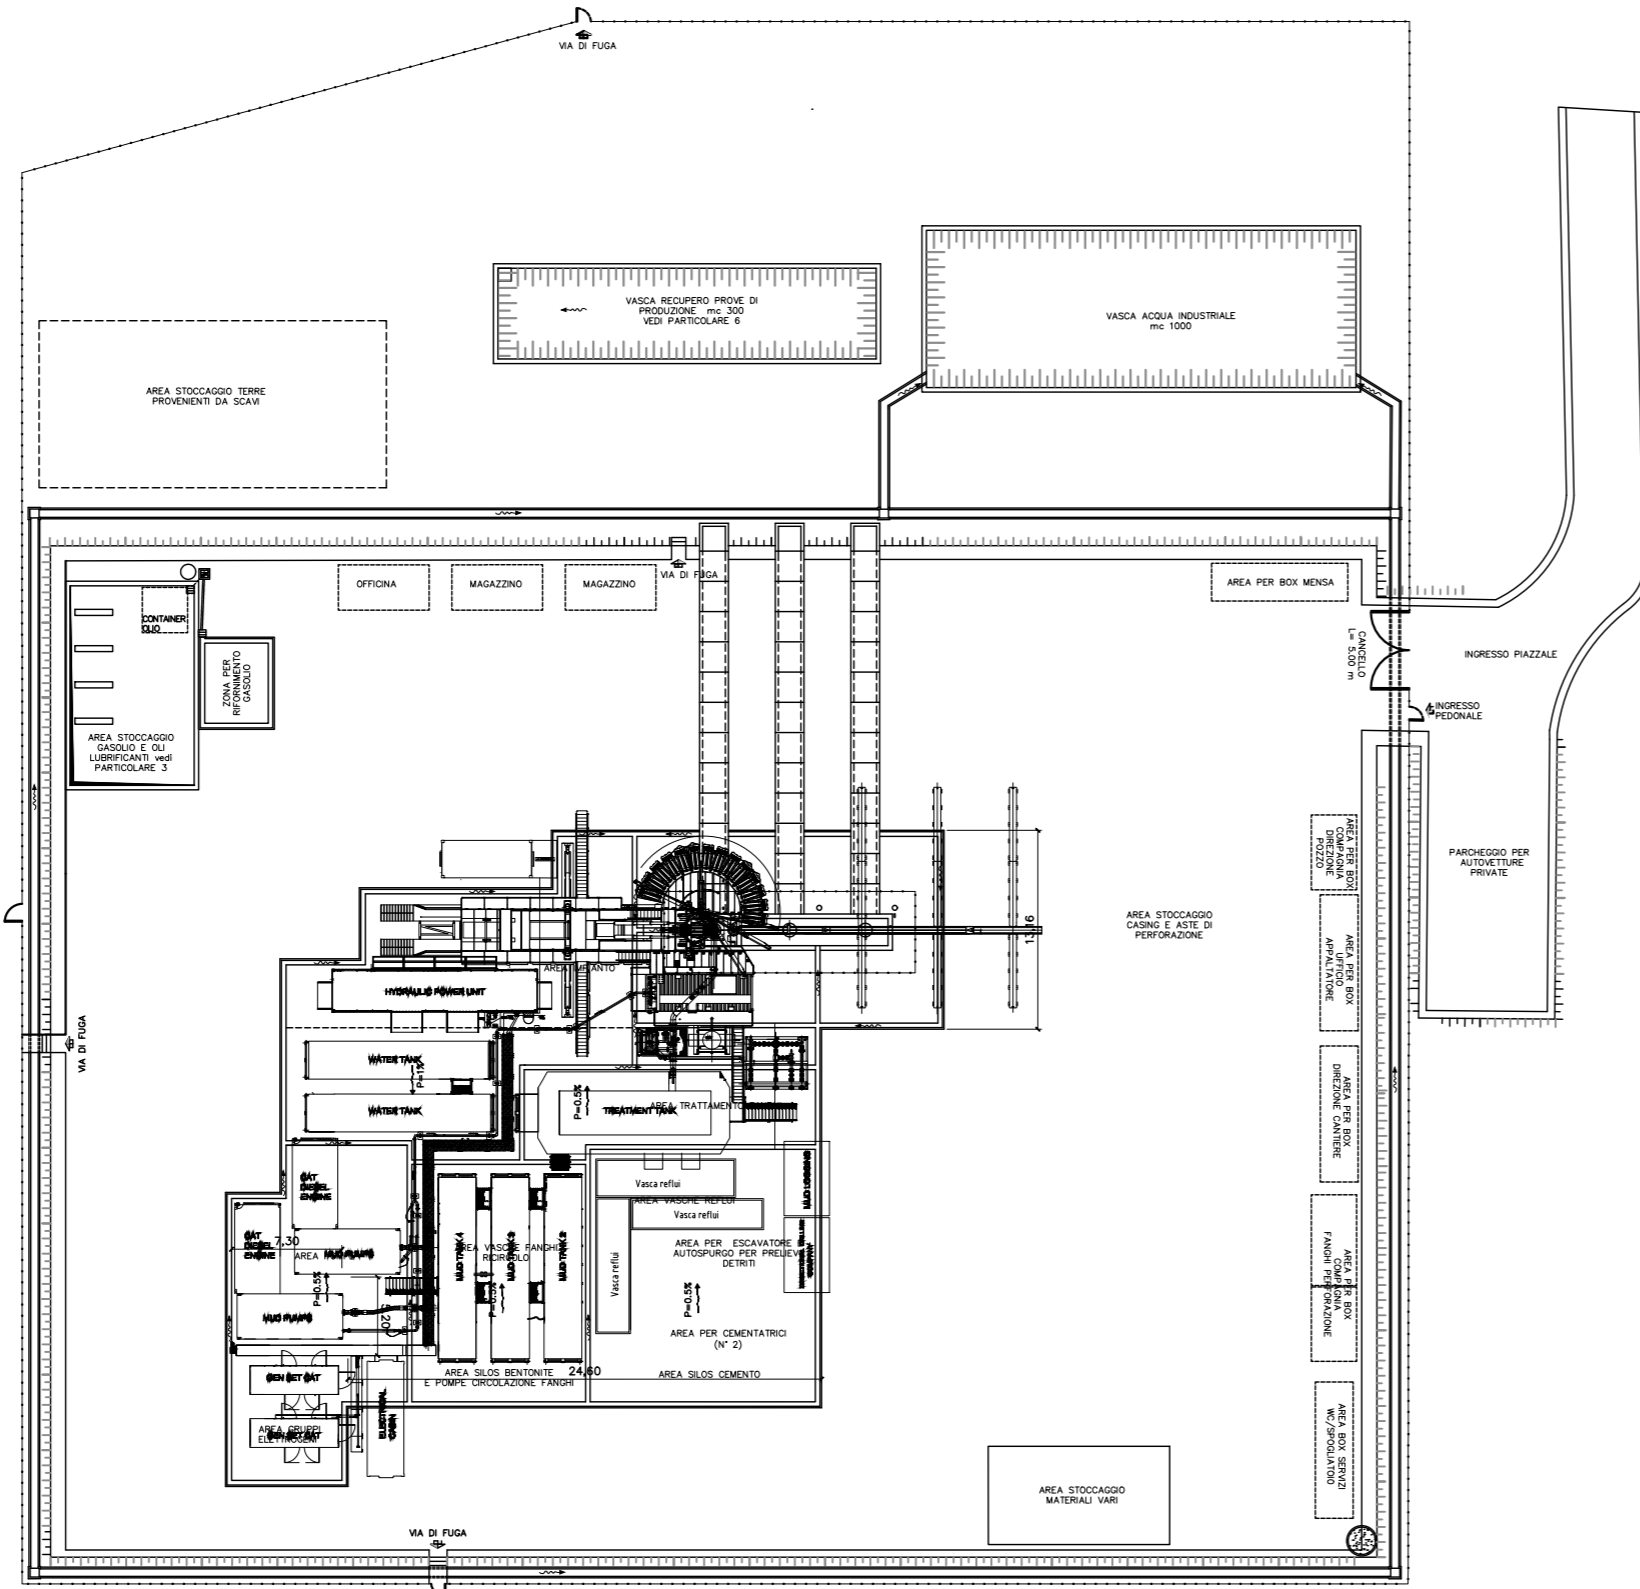

PLANIMETRIA
SCALA 1:500



0	14/07/2023	PRIMA EMISSIONE	M.CIPRIANI	L.FAVARO	R.BROGI
REV.	DATA	DESCRIZIONE	PREPARATO	CONTROLLATO	APPROVATO

	DWG NO. P22045-C-LY-05-0		SIZE A2
	FOGLIO 5 DI 5		SCALA 1:500

POSTAZIONE LT_4
In fase di perforazione

This document is the property of STEAM srl who will safeguard its rights according to the civil and penal provisions of law.