


PREPARATO PER
LATERA SVILUPPO SRL

IMPIANTO GEOTERMICO PILOTA DENOMINATO “LATERA”




POSTAZIONI IN FASE DI ESERCIZIO

REV.	DATA	DESCRIZIONE	PREPARATO	CONTROLLATO	APPROVATO
0	14/07/2023	PRIMA EMISSIONE	M. CIPRIANI	L. FAVARO	R. BROGI
		 steam	DWG NO. P22045-C-LY-06-0		SIZE A2
			FOGLIO 1 OF 5	SCALA --	
			POSTAZIONI IN FASE DI ESERCIZIO		

This document is the property of STEAM srl who will safeguard its rights according to the civil and penal provisions of law

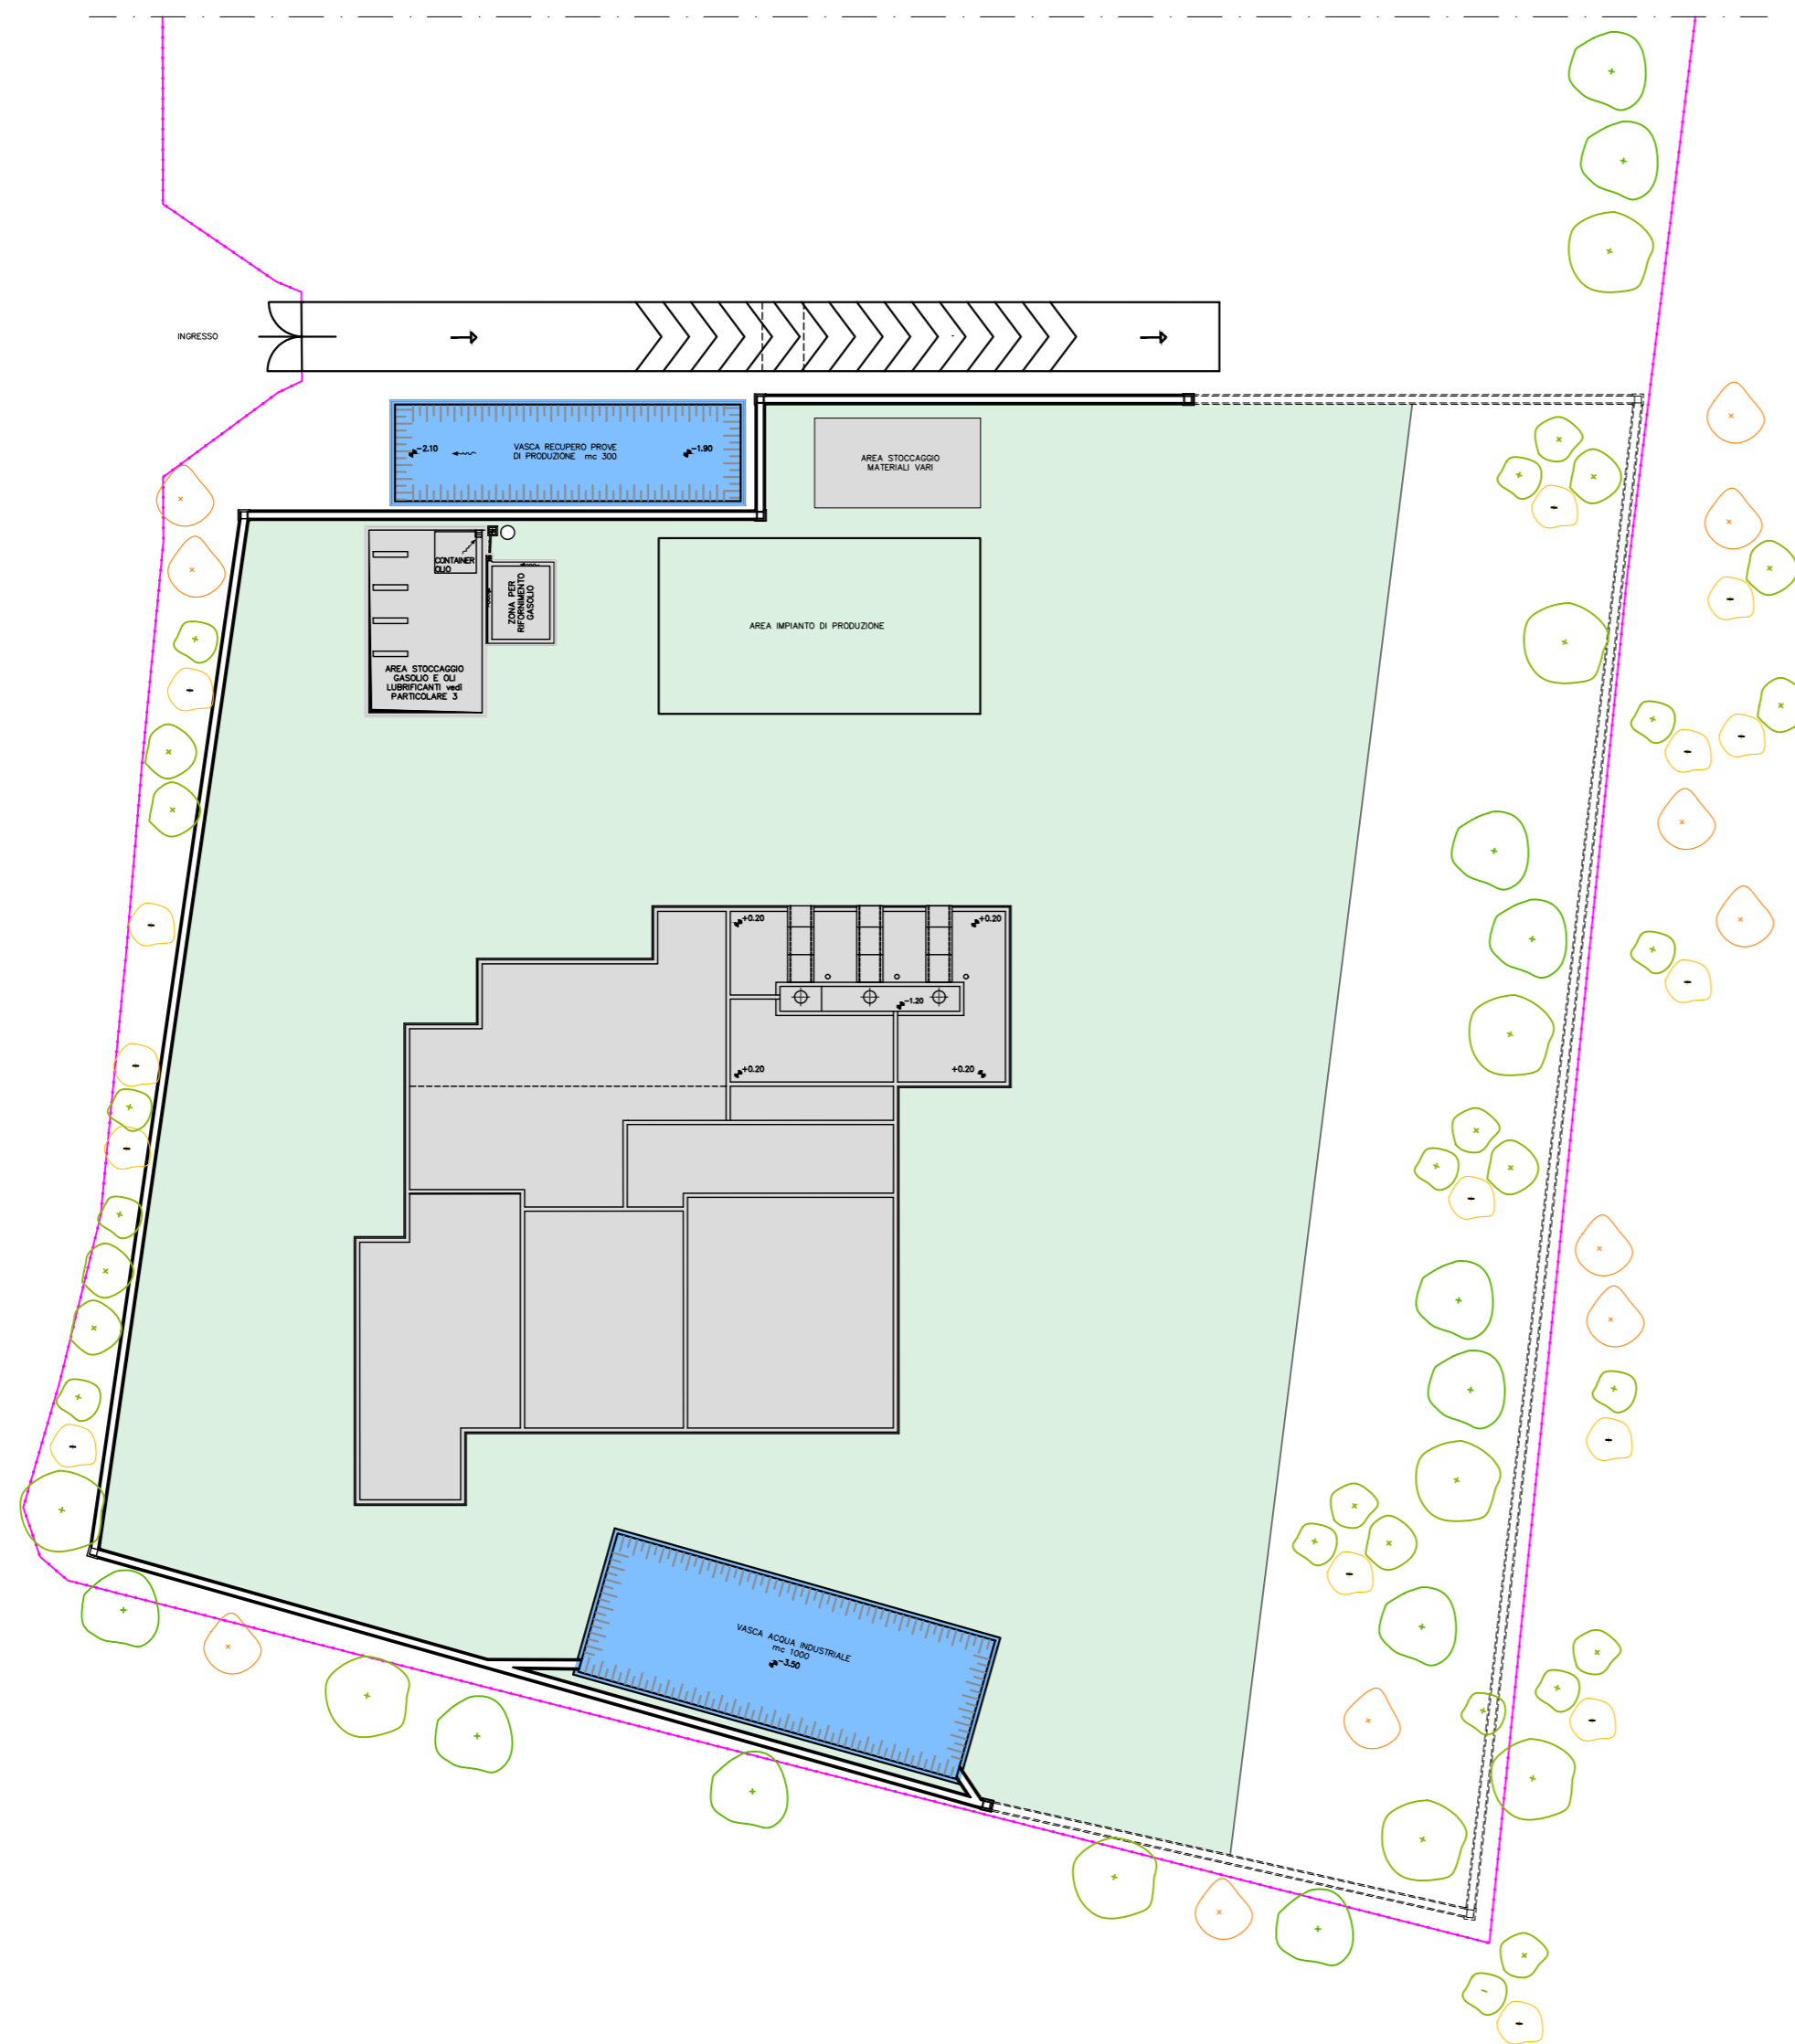

PLANIMETRIA
SCALA 1:500

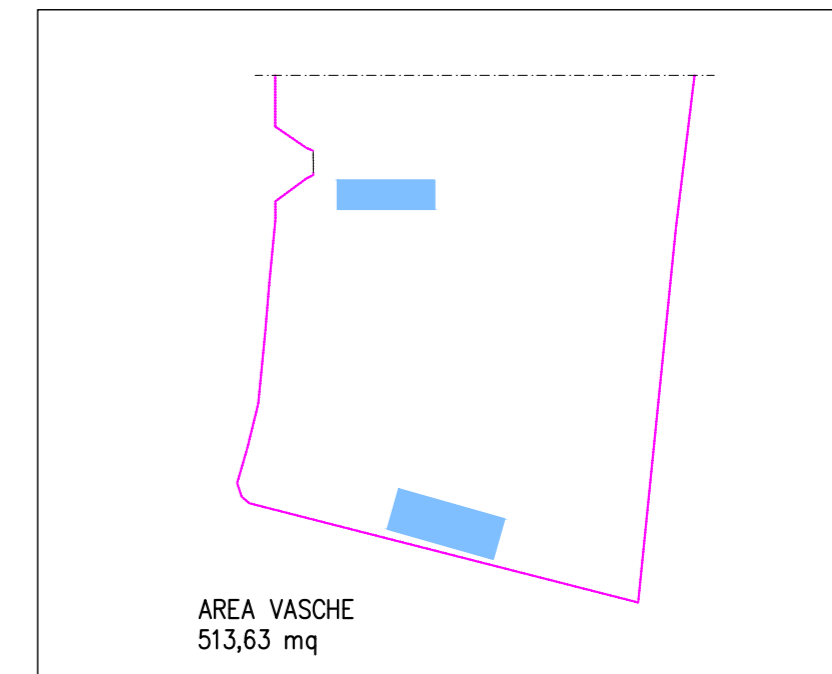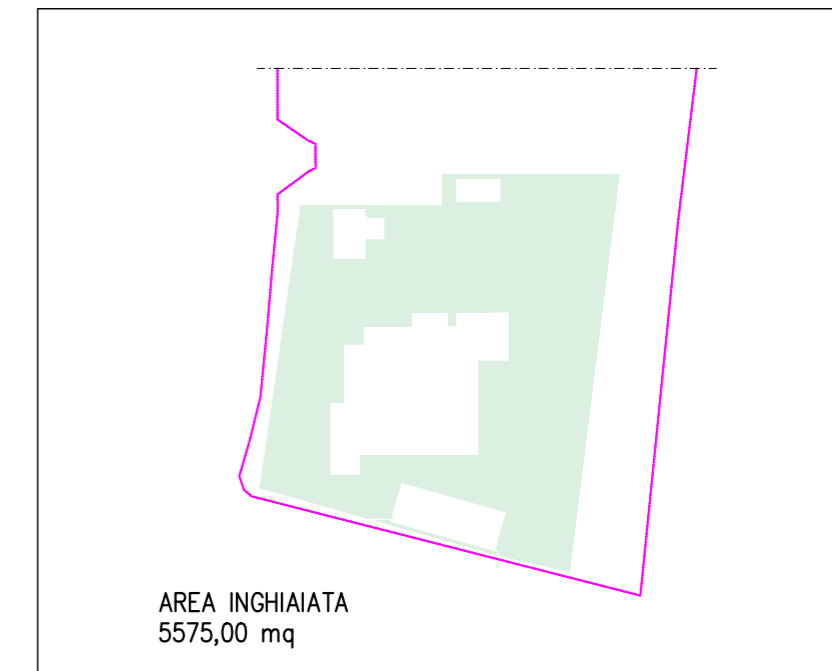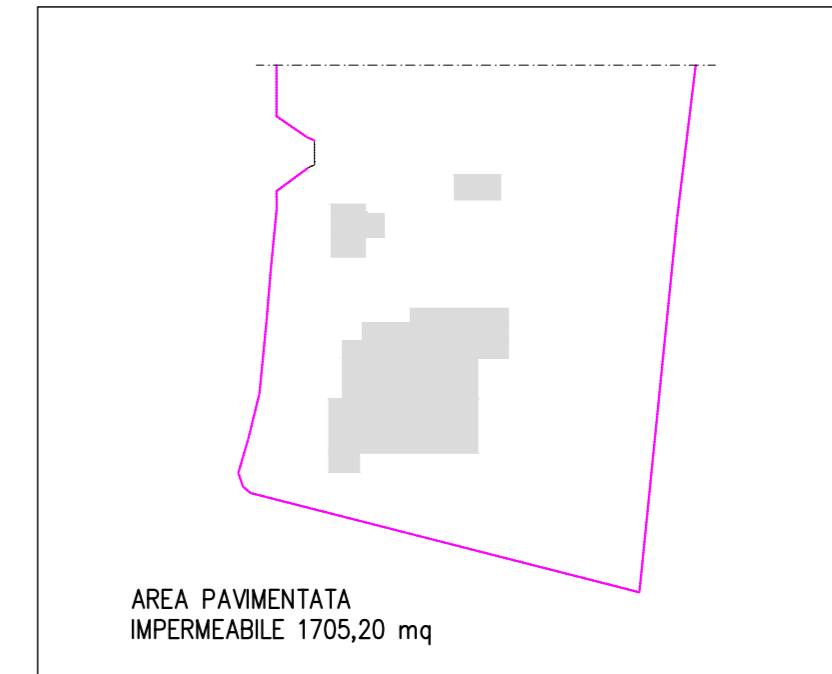


0	14/07/2023	PRIMA EMISSIONE	M.CIPRIANI	L.FAVARO	R.BROGI
REV.	DATA	DESCRIZIONE	PREPARATO	CONTROLLATO	APPROVATO









DWG NO. P22045-C-LY-06-0		SIZE A2
FOGLIO 2	DI 5	SCALA 1:500 - 1:2000

PLANIMETRIA POSTAZIONE LT_1
In fase di esercizio

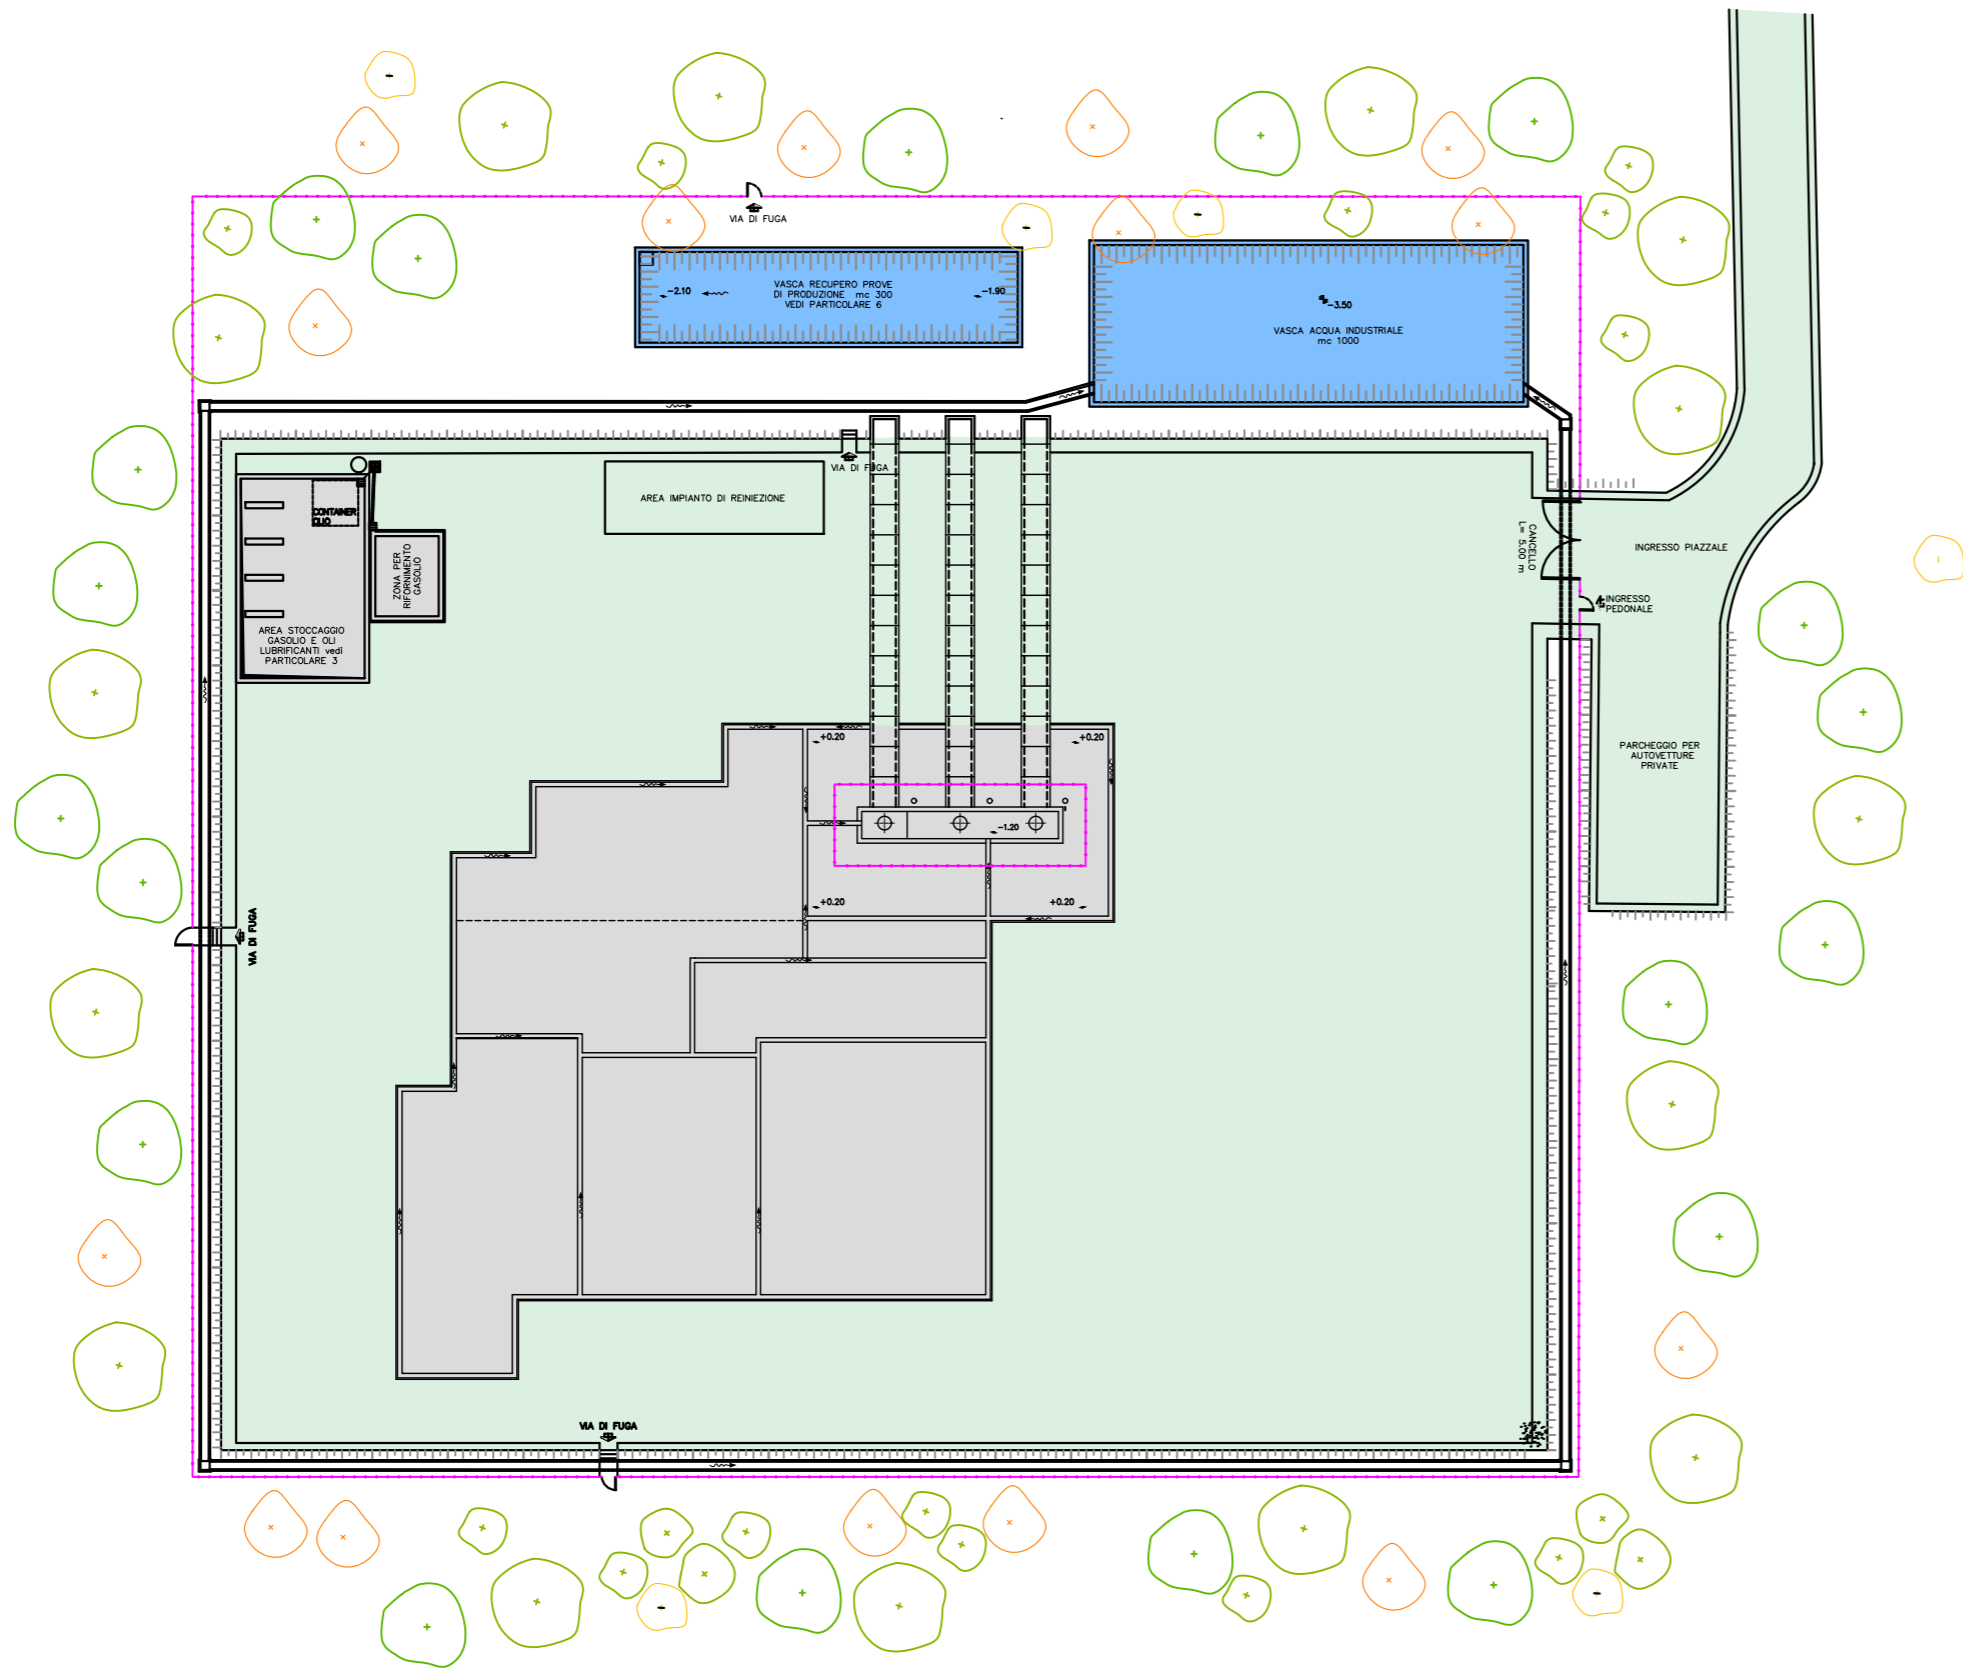


PLANIMETRIA
SCALA 1:500

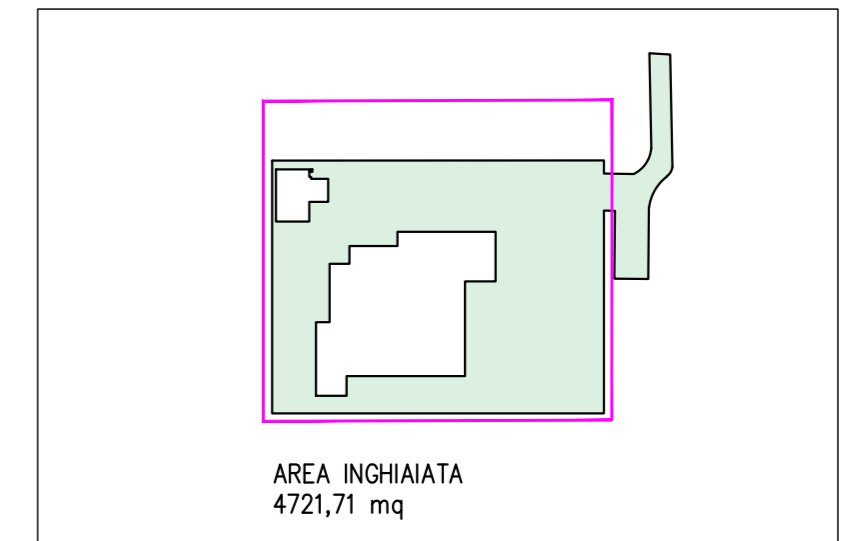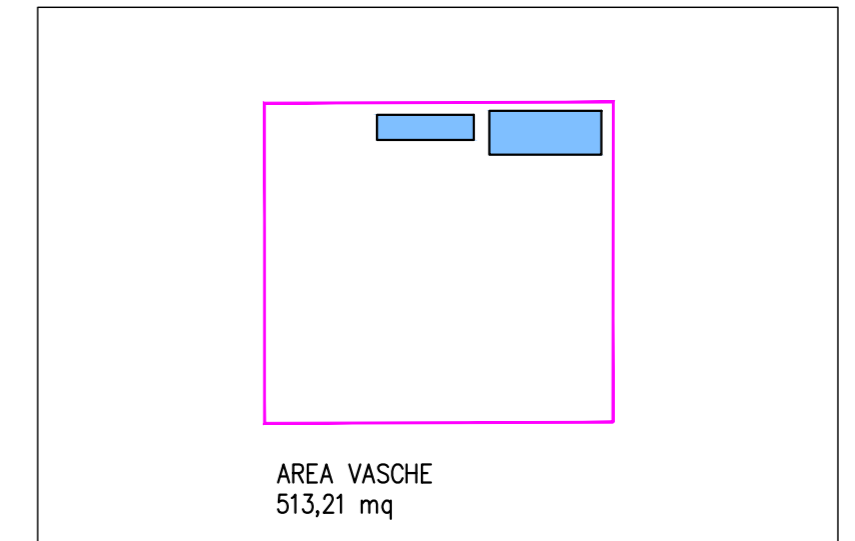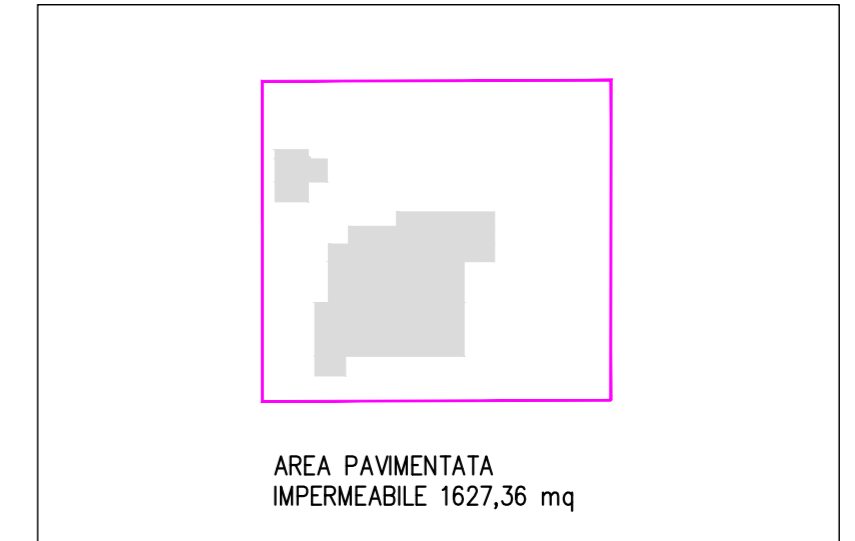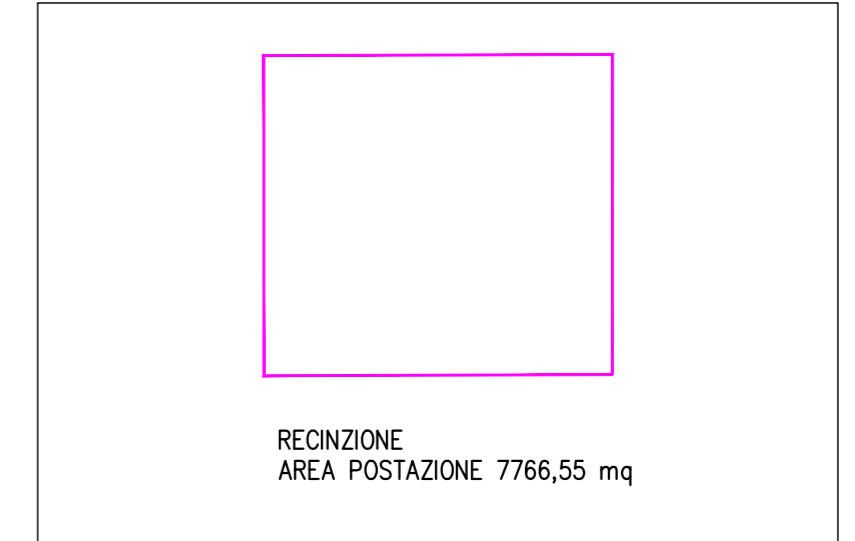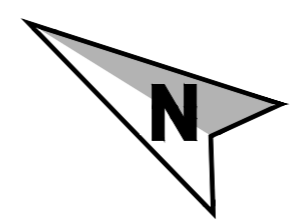




0	14/07/2021	PRIMA EMISSIONE	M.CIPRIANI	L.FAVARO	R.BROGI
REV.	DATA	DESCRIZIONE	PREPARATO	CONTROLLATO	APPROVATO
			DWG NO. P22045-C-LY-06-0		SIZE A2
			FOGLIO 3 DI 5		SCALA 1:500 - 1:2000

PLANIMETRIA POSTAZIONE LT_2
In fase di esercizio

This document is the property of STEAM srl who will safeguard its rights according to the civil and penal provisions of law

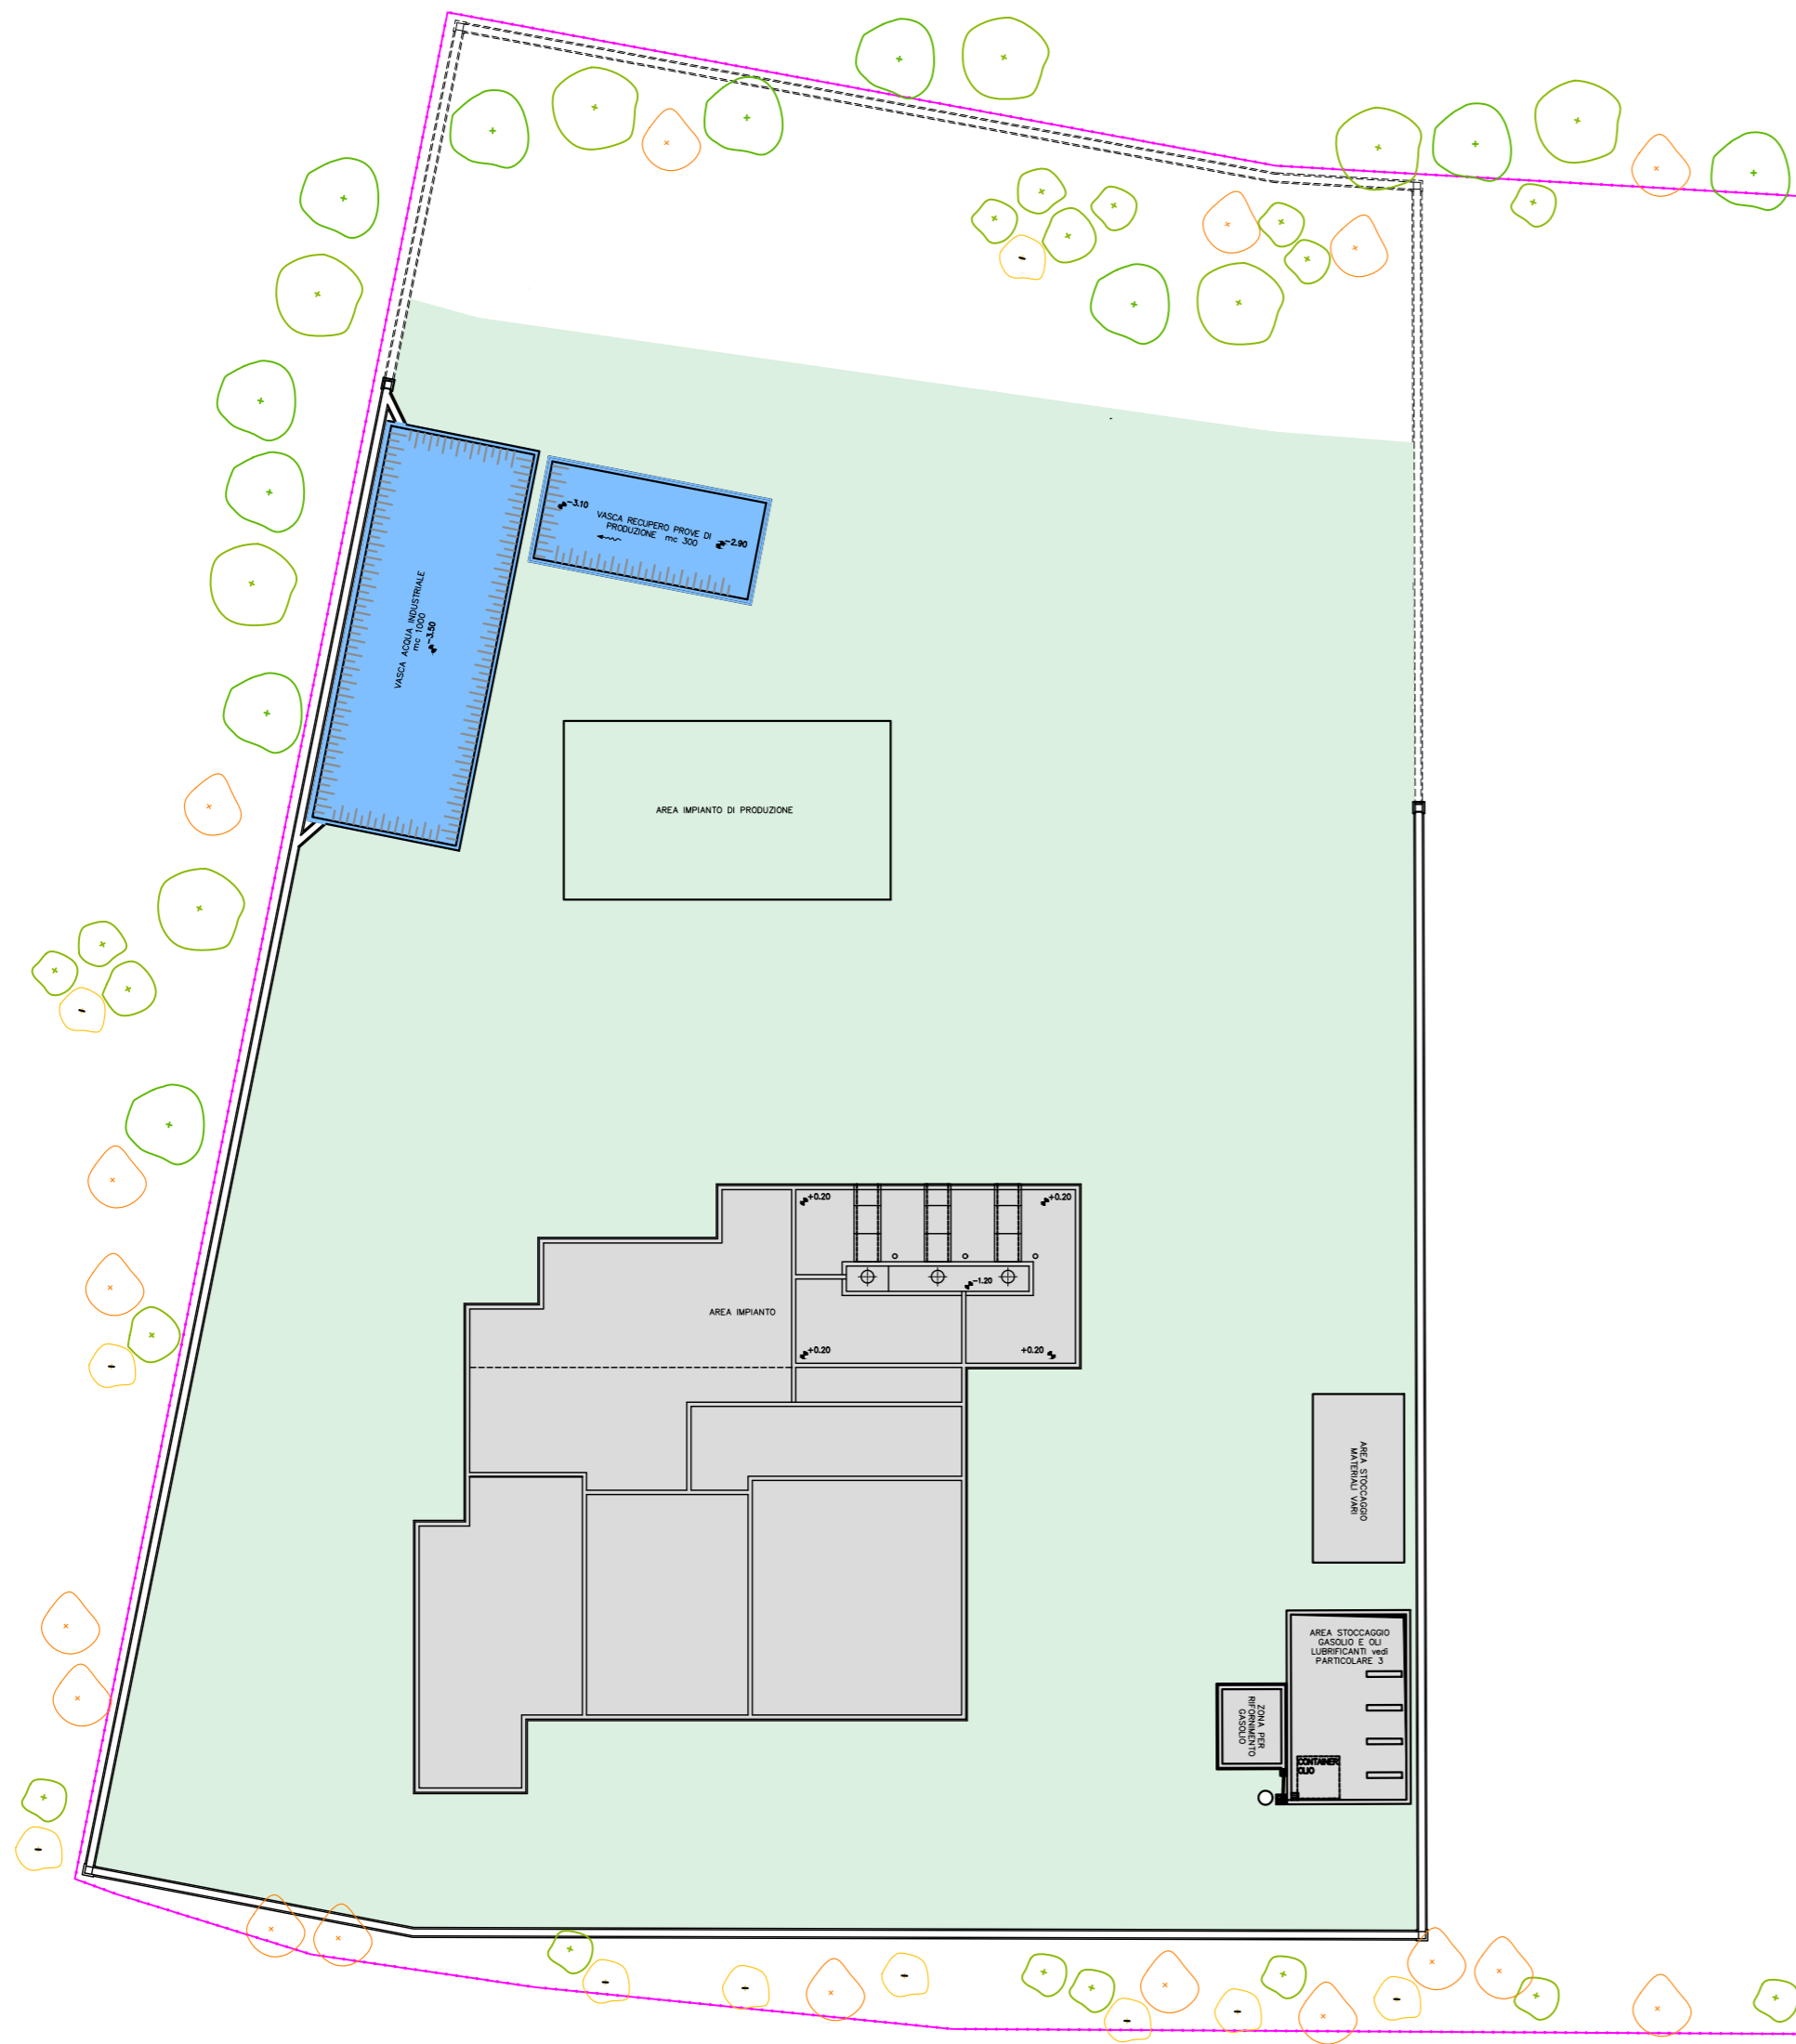

PLANIMETRIA
SCALA 1:500

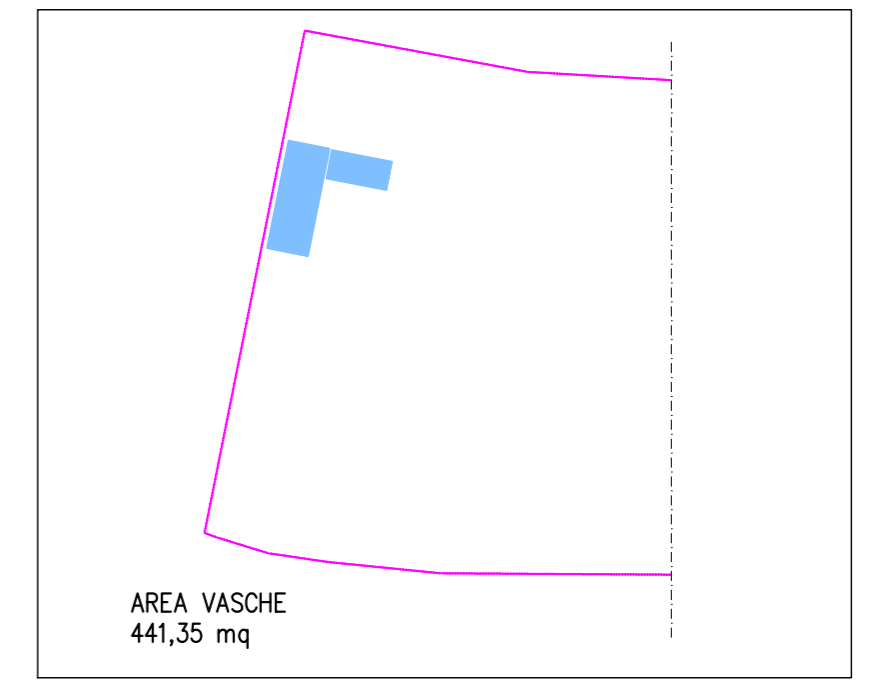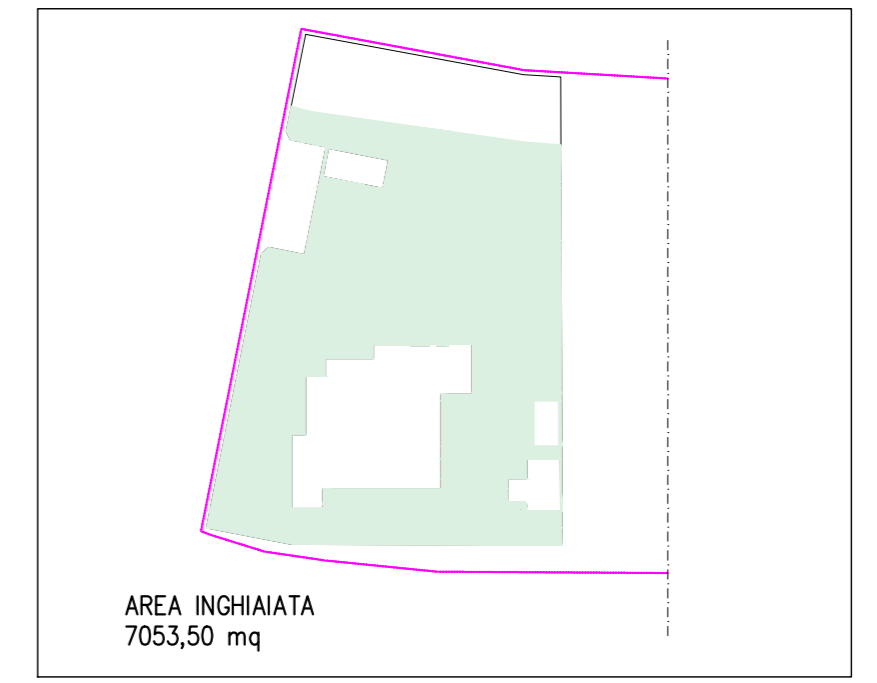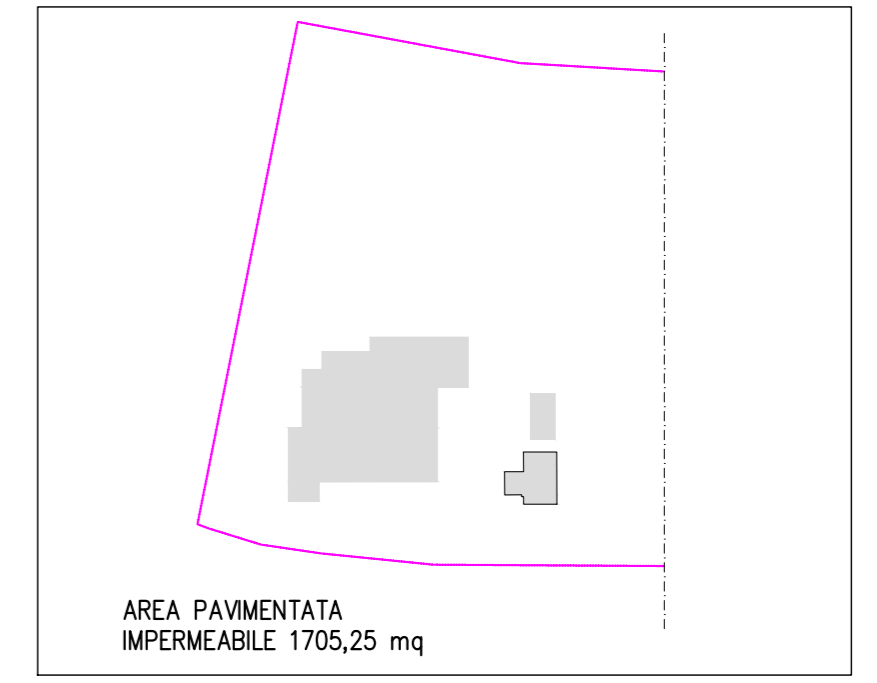


0	14/07/2023	PRIMA EMISSIONE	M.CIPRIANI	L.FAVARO	R.BROGI
REV.	DATA	DESCRIZIONE	PREPARATO	CONTROLLATO	APPROVATO





DWG NO. P22045-C-LY-06-0		SIZE A2
FOGLIO 4 DI 5	SCALA 1:500 - 1:2000	

PLANIMETRIA POSTAZIONE LT_3
In fase di esercizio


This document is the property of STEAM srl who will safeguard its rights according to the civil and penal provisions of law.

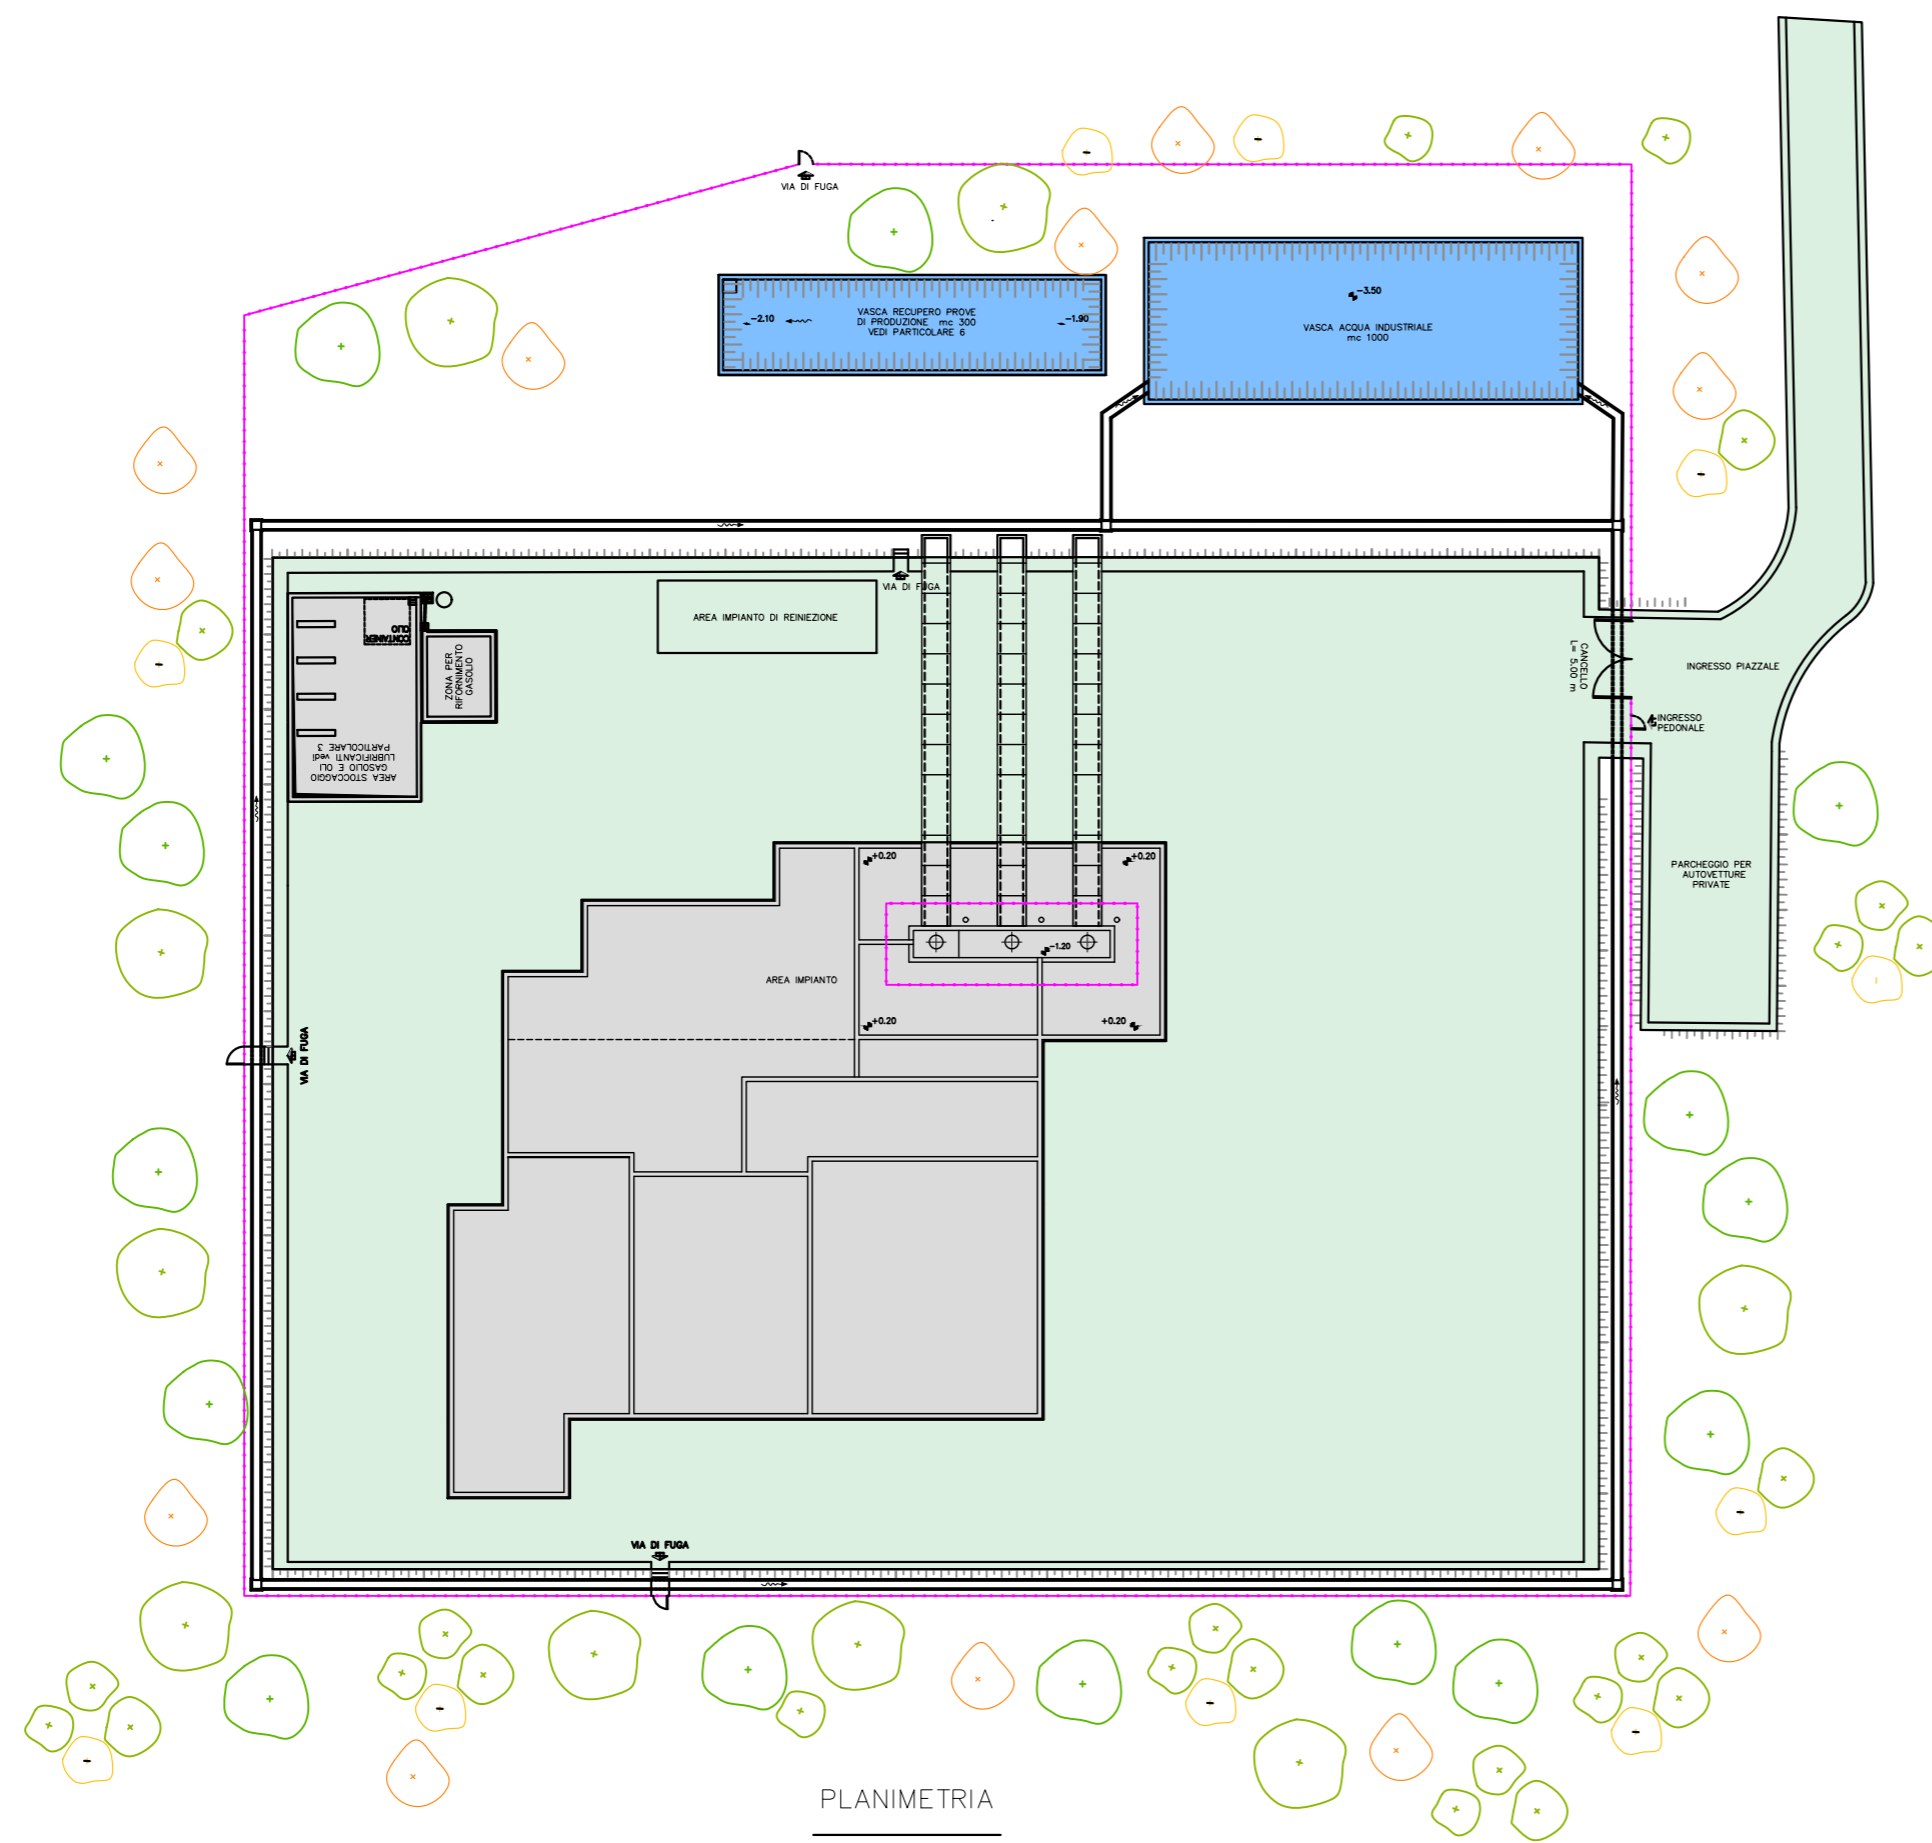


PLANIMETRIA
SCALA 1:500

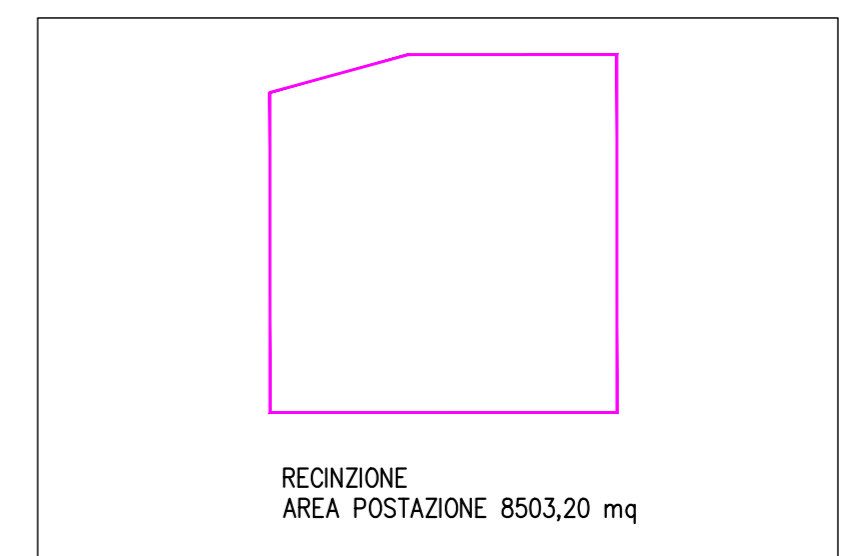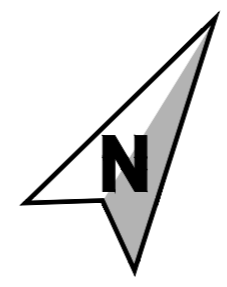


RECINZIONE
AREA POSTAZIONE 8503,20 mq

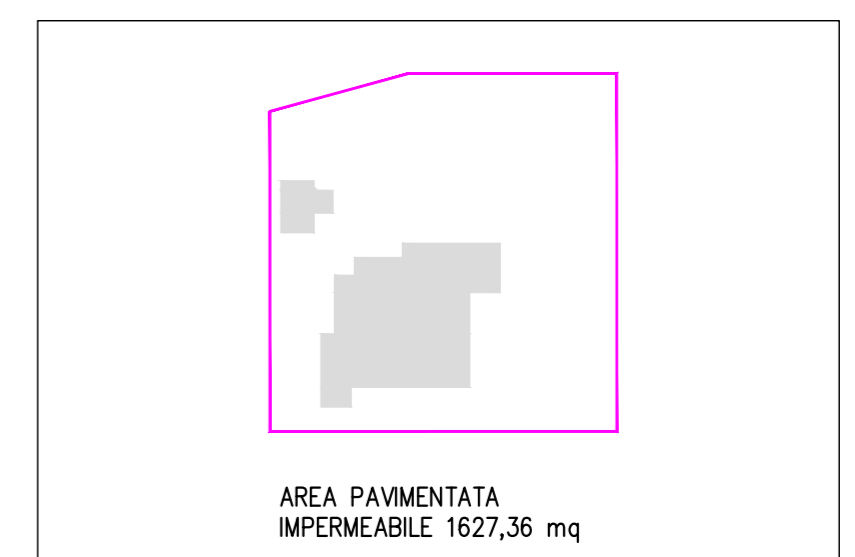

AREA PAVIMENTATA
IMPERMEABILE 1627,36 mq

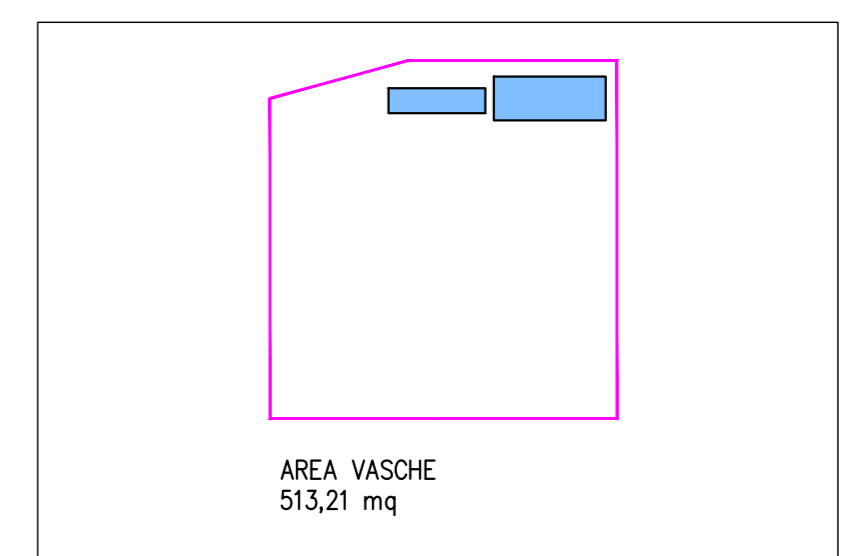

AREA VASCHE
513,21 mq

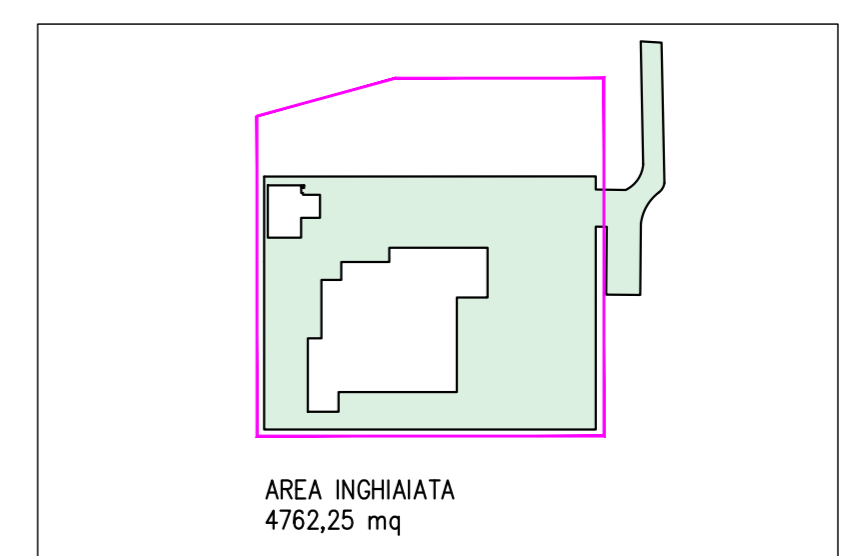

AREA INGHIAIATA
4762,25 mq

0	14/07/2023	PRIMA EMISSIONE	M.CIPRIANI	L.FAVARO	R.BROGI
REV.	DATA	DESCRIZIONE	PREPARATO	CONTROLLATO	APPROVATO



DWG NO. P22045-C-LY-06-0		SIZE A2
FOGLIO 5 DI 5	SCALA 1:500 - 1:1:2000	

PLANIMETRIA POSTAZIONE LT_4
In fase di esercizio

This document is the property of STEAM srl who will safeguard its rights according to the civil and penal provisions of law