
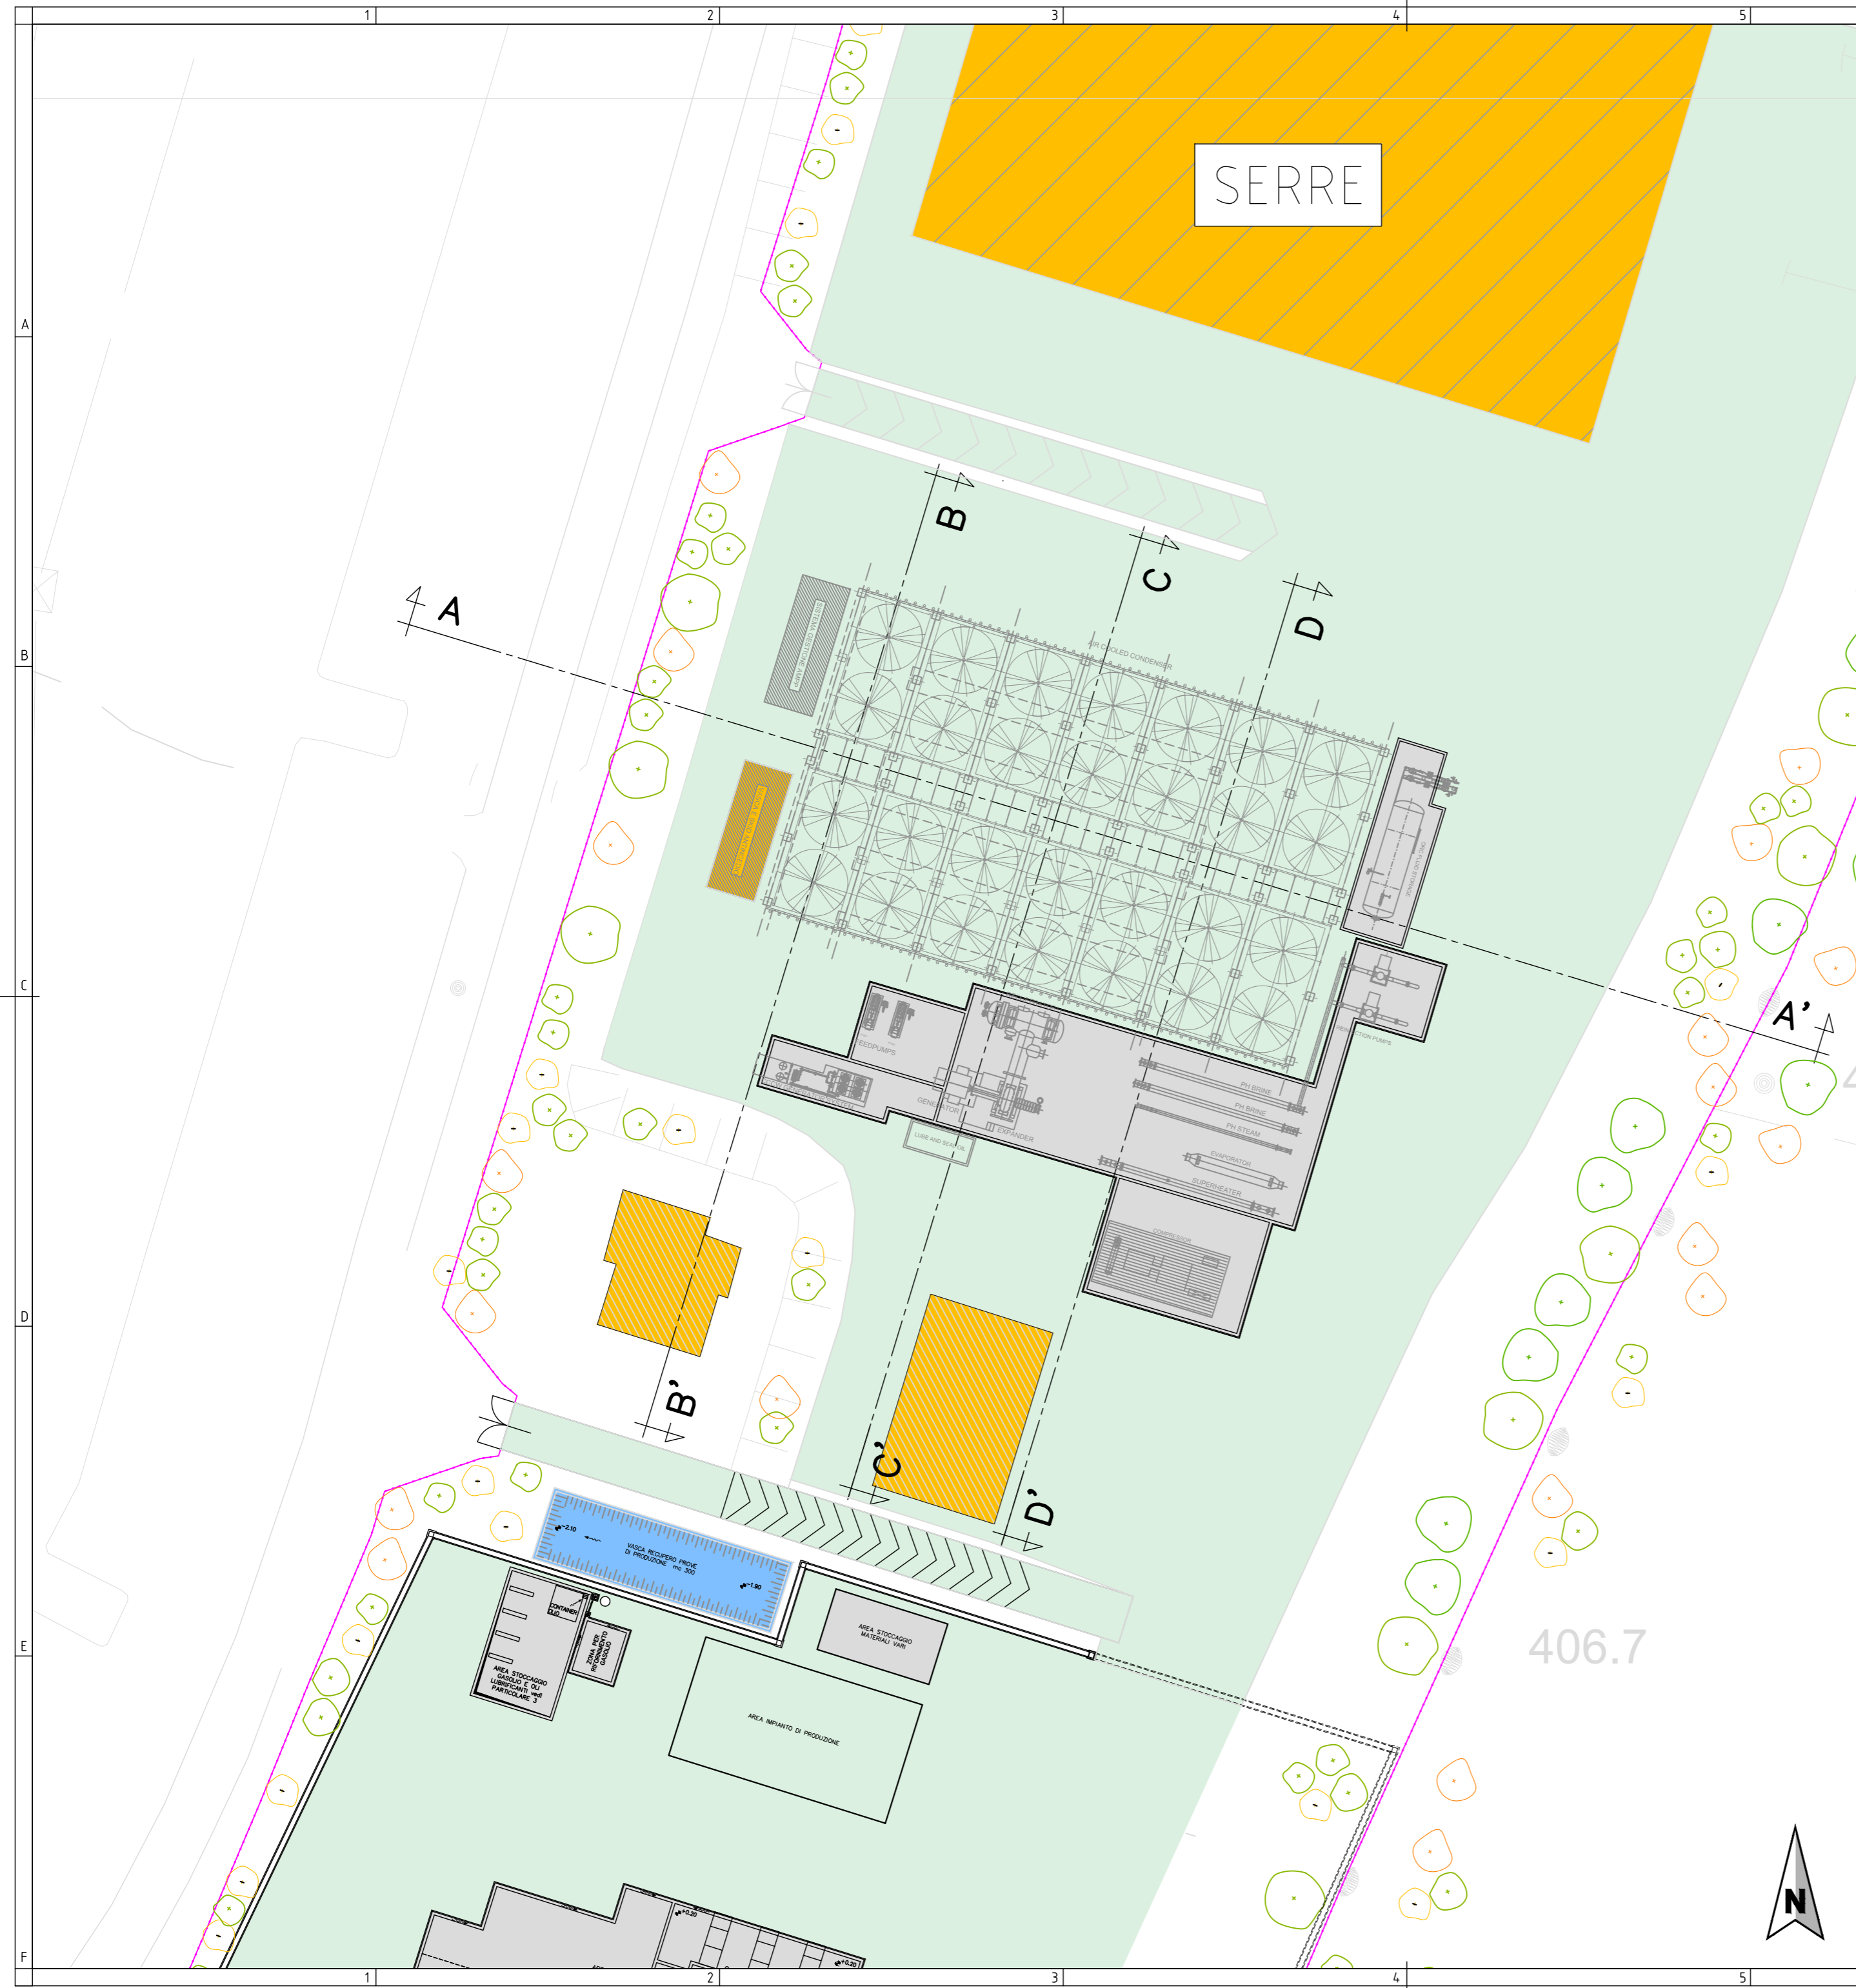


PREPARATO PER
 LATERA SVILUPPO SRL

IMPIANTO GEOTERMICO PILOTA DENOMINATO "LATERA"

IMPIANTO ORC

0	14/07/2023	PRIMA EMISSIONE	M. CIPRIANI	L. FAVARO	R. BROGI
REV.	DATA	DESCRIZIONE	PREPARATO	CONTROLLATO	APPROVATO
 steam		DWG NO.	P22045-C-LY-07-0		SIZE A2
		FOGLIO	1 OF 3		SCALA --
IMPIANTO ORC					
<small>This document is the property of STEAM srl who will safeguard its rights according to the civil and penal provisions of law</small>					



SERRE

- AREA EDIFICI
- AREA INGHIAIATA
- AREA IMPERMEABILE
- AREA VASCHE
- RECINZIONE

0	14/07/2023	PRIMA EMISSIONE	M.CIPRIANI	L.FAVARO	R.BROGI
REV.	DATA	DESCRIZIONE	PREPARATO	CONTROLLATO	APPROVATO



DWG NO. P22045-C-LY-07-0		SIZE A2
FOGLIO 2 DI 3	SCALA 1:500	



IMPIANTO ORC
Planimetria

This document is the property of STEAM srl who will safeguard its rights according to the civil and penal provisions of law.


SEZIONE A-A'
 Area Sterro = 28.09 m²
 Area Riporto = 0.00 m²



SEZIONE LONGITUDINALE A-A'
 SCALA 1:500

STERRO 28,00mq


SEZIONE B-B'
 Area Sterro = 16.53 m²
 Area Riporto = 0.00 m²

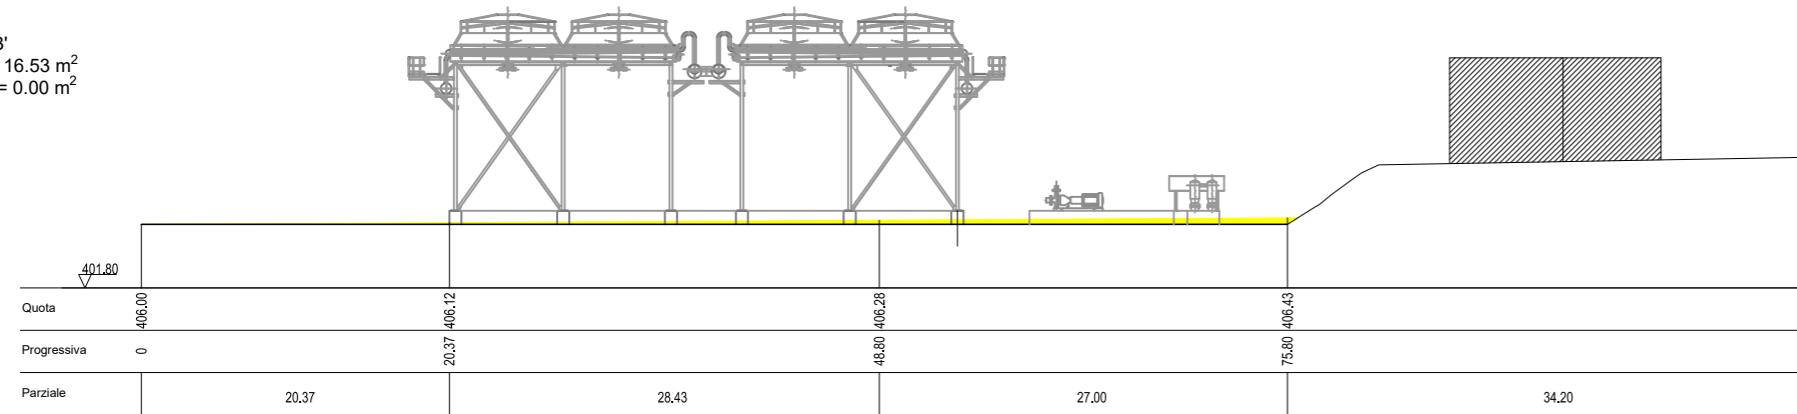

SEZIONE LONGITUDINALE B-B'
 SCALA 1:500

STERRO 16,50mq


SEZIONE C-C'
 Area Sterro = 7.96 m²
 Area Riporto = 0.00 m²

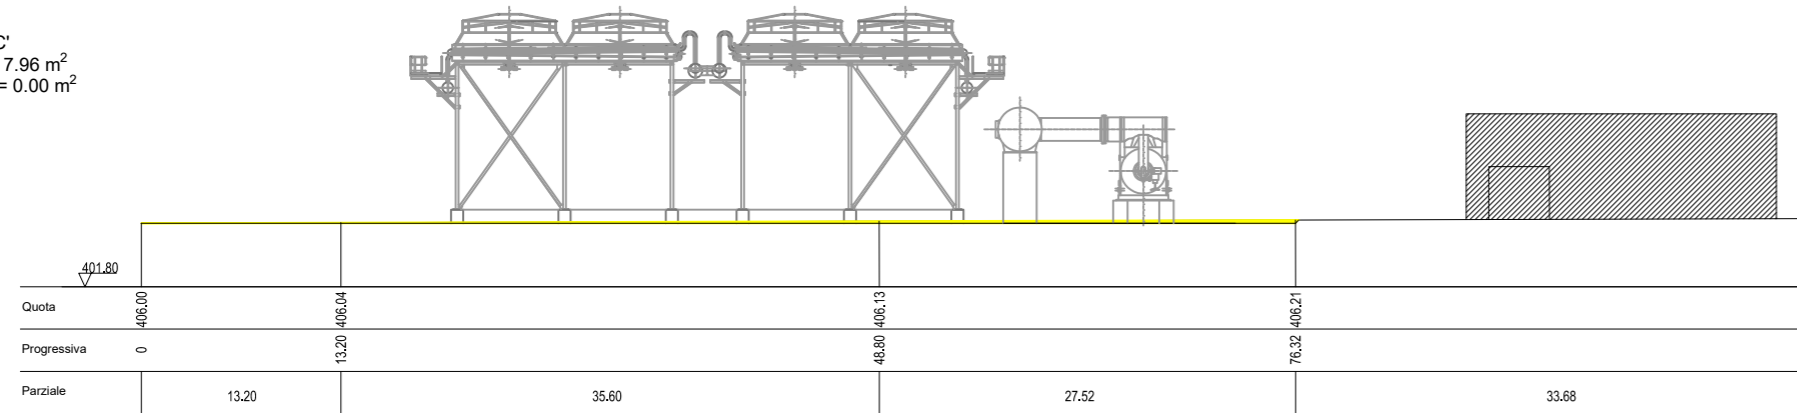

SEZIONE LONGITUDINALE C-C'
 SCALA 1:500

STERRO 8,00mq


SEZIONE D-D'
 Area Sterro = 3.98 m²
 Area Riporto = 0.00 m²

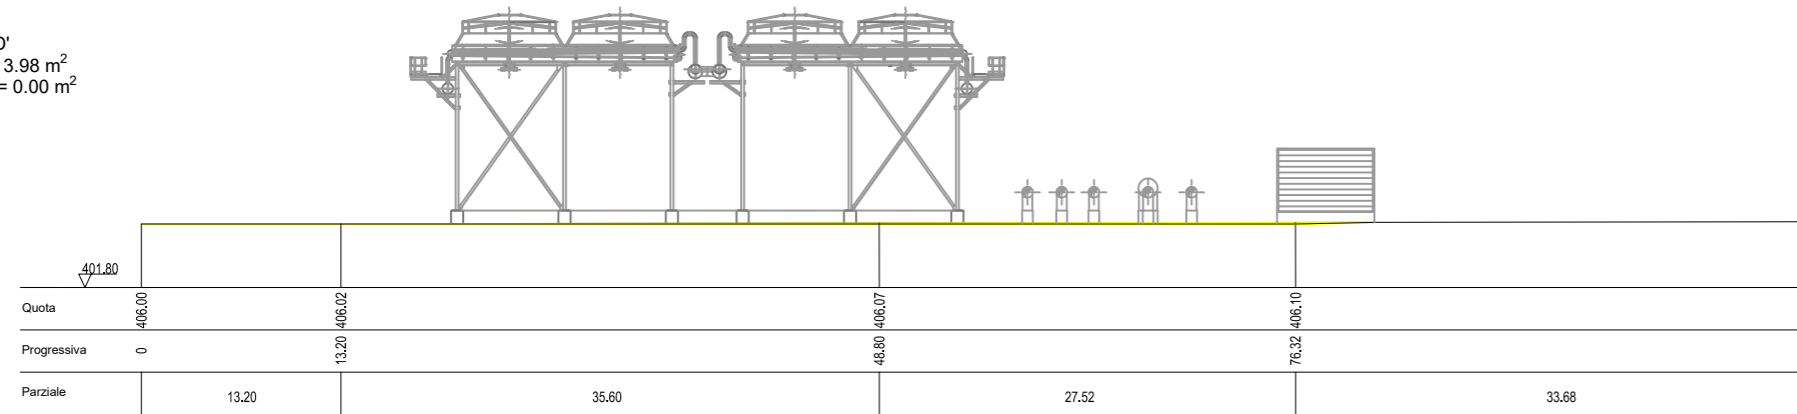

SEZIONE LONGITUDINALE D-D'
 SCALA 1:500

STERRO 4,00mq

VOLUME TOTALE STERRO
 699,98mc

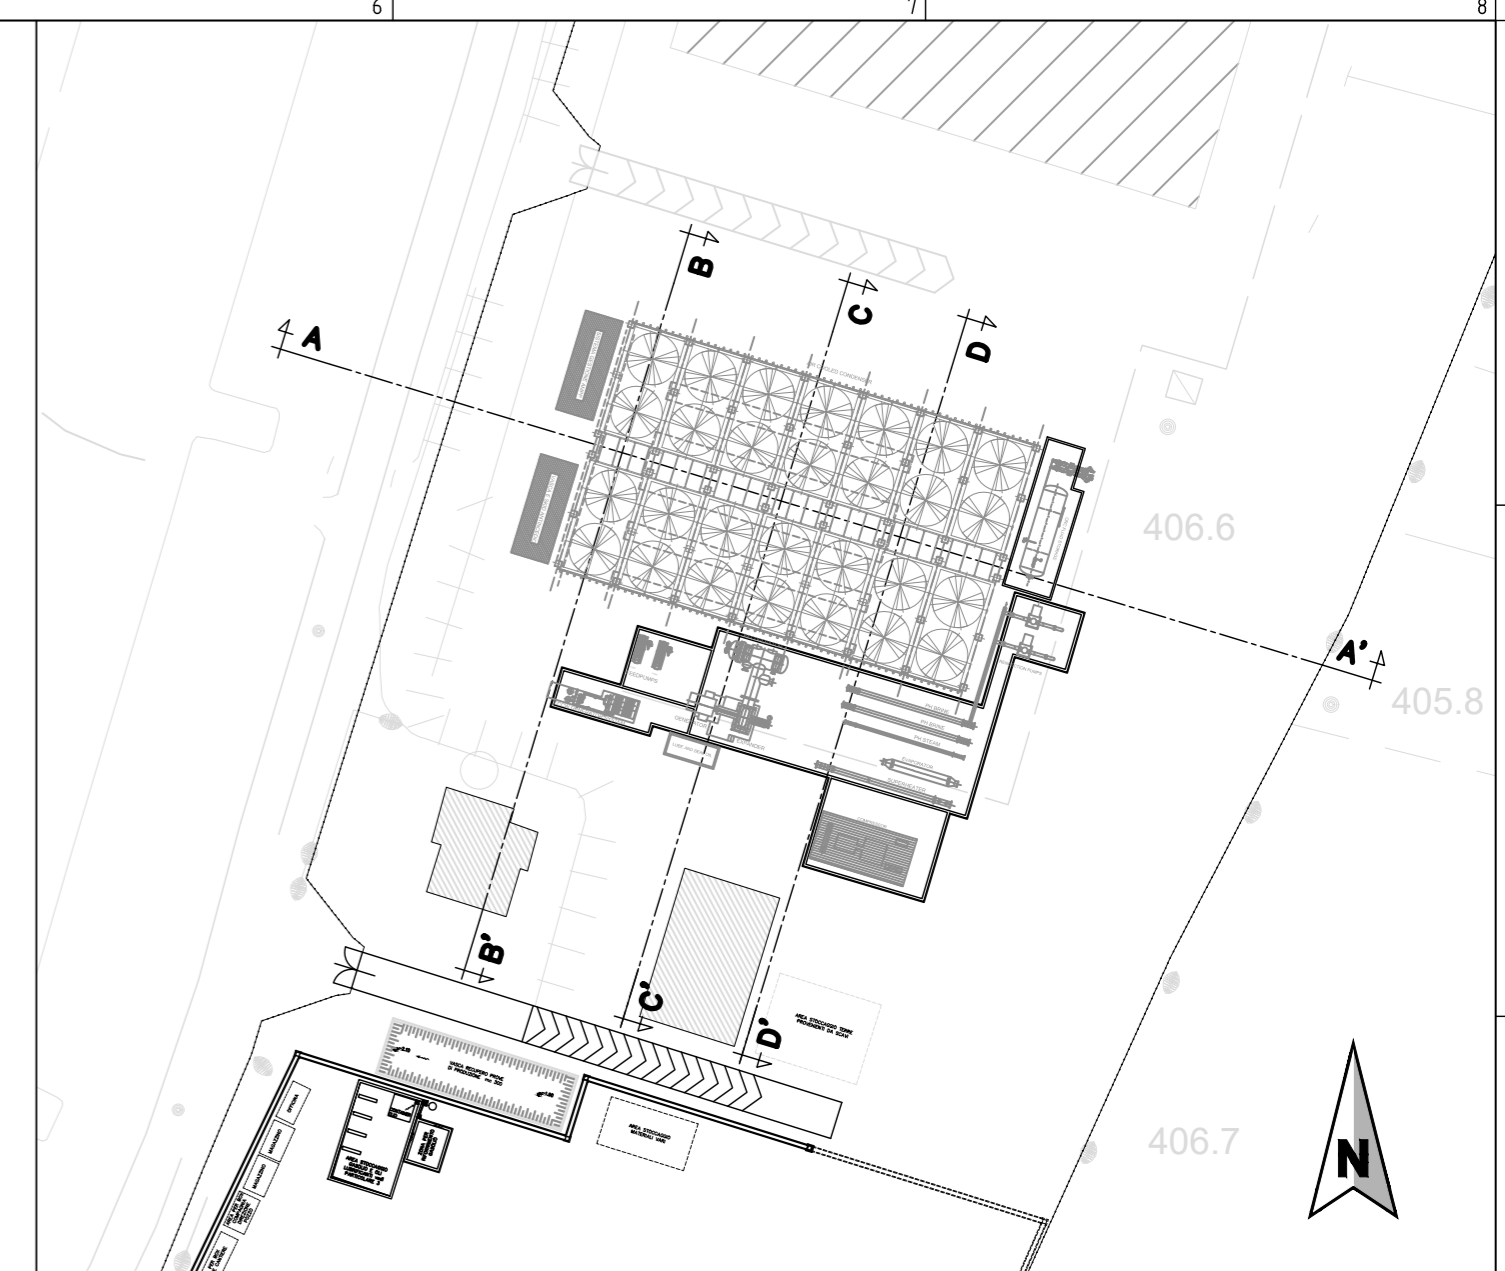

PLANIMETRIA
 SCALA 1:1000

0	14/07/2023	PRIMA EMISSIONE	M.CIPRIANI	L.FAVARO	R.BROGI
REV.	DATA	DESCRIZIONE	PREPARATO	CONTROLLATO	APPROVATO
			DWG NO. P22045-C-LY-07-0	SIZE A2	
			FOGLIO 3 DI 3	SCALA 1:500 - 1:1000	



IMPIANTI POSTAZIONE LT_1 LT_3
 Sterri e riporti