Firmato digitalmente da:

Avallone Antonio Alfredo

Firmato il 10/08/2023 15:11

Seriale Certificato: 2459959

Valido dal 19/05/2023 al 19/05/2026

InfoCamere Qualified Electronic Signature CA

GRAMEGNA
MARIANGELA
11.08.2023
10:47:15 UTC

4515000

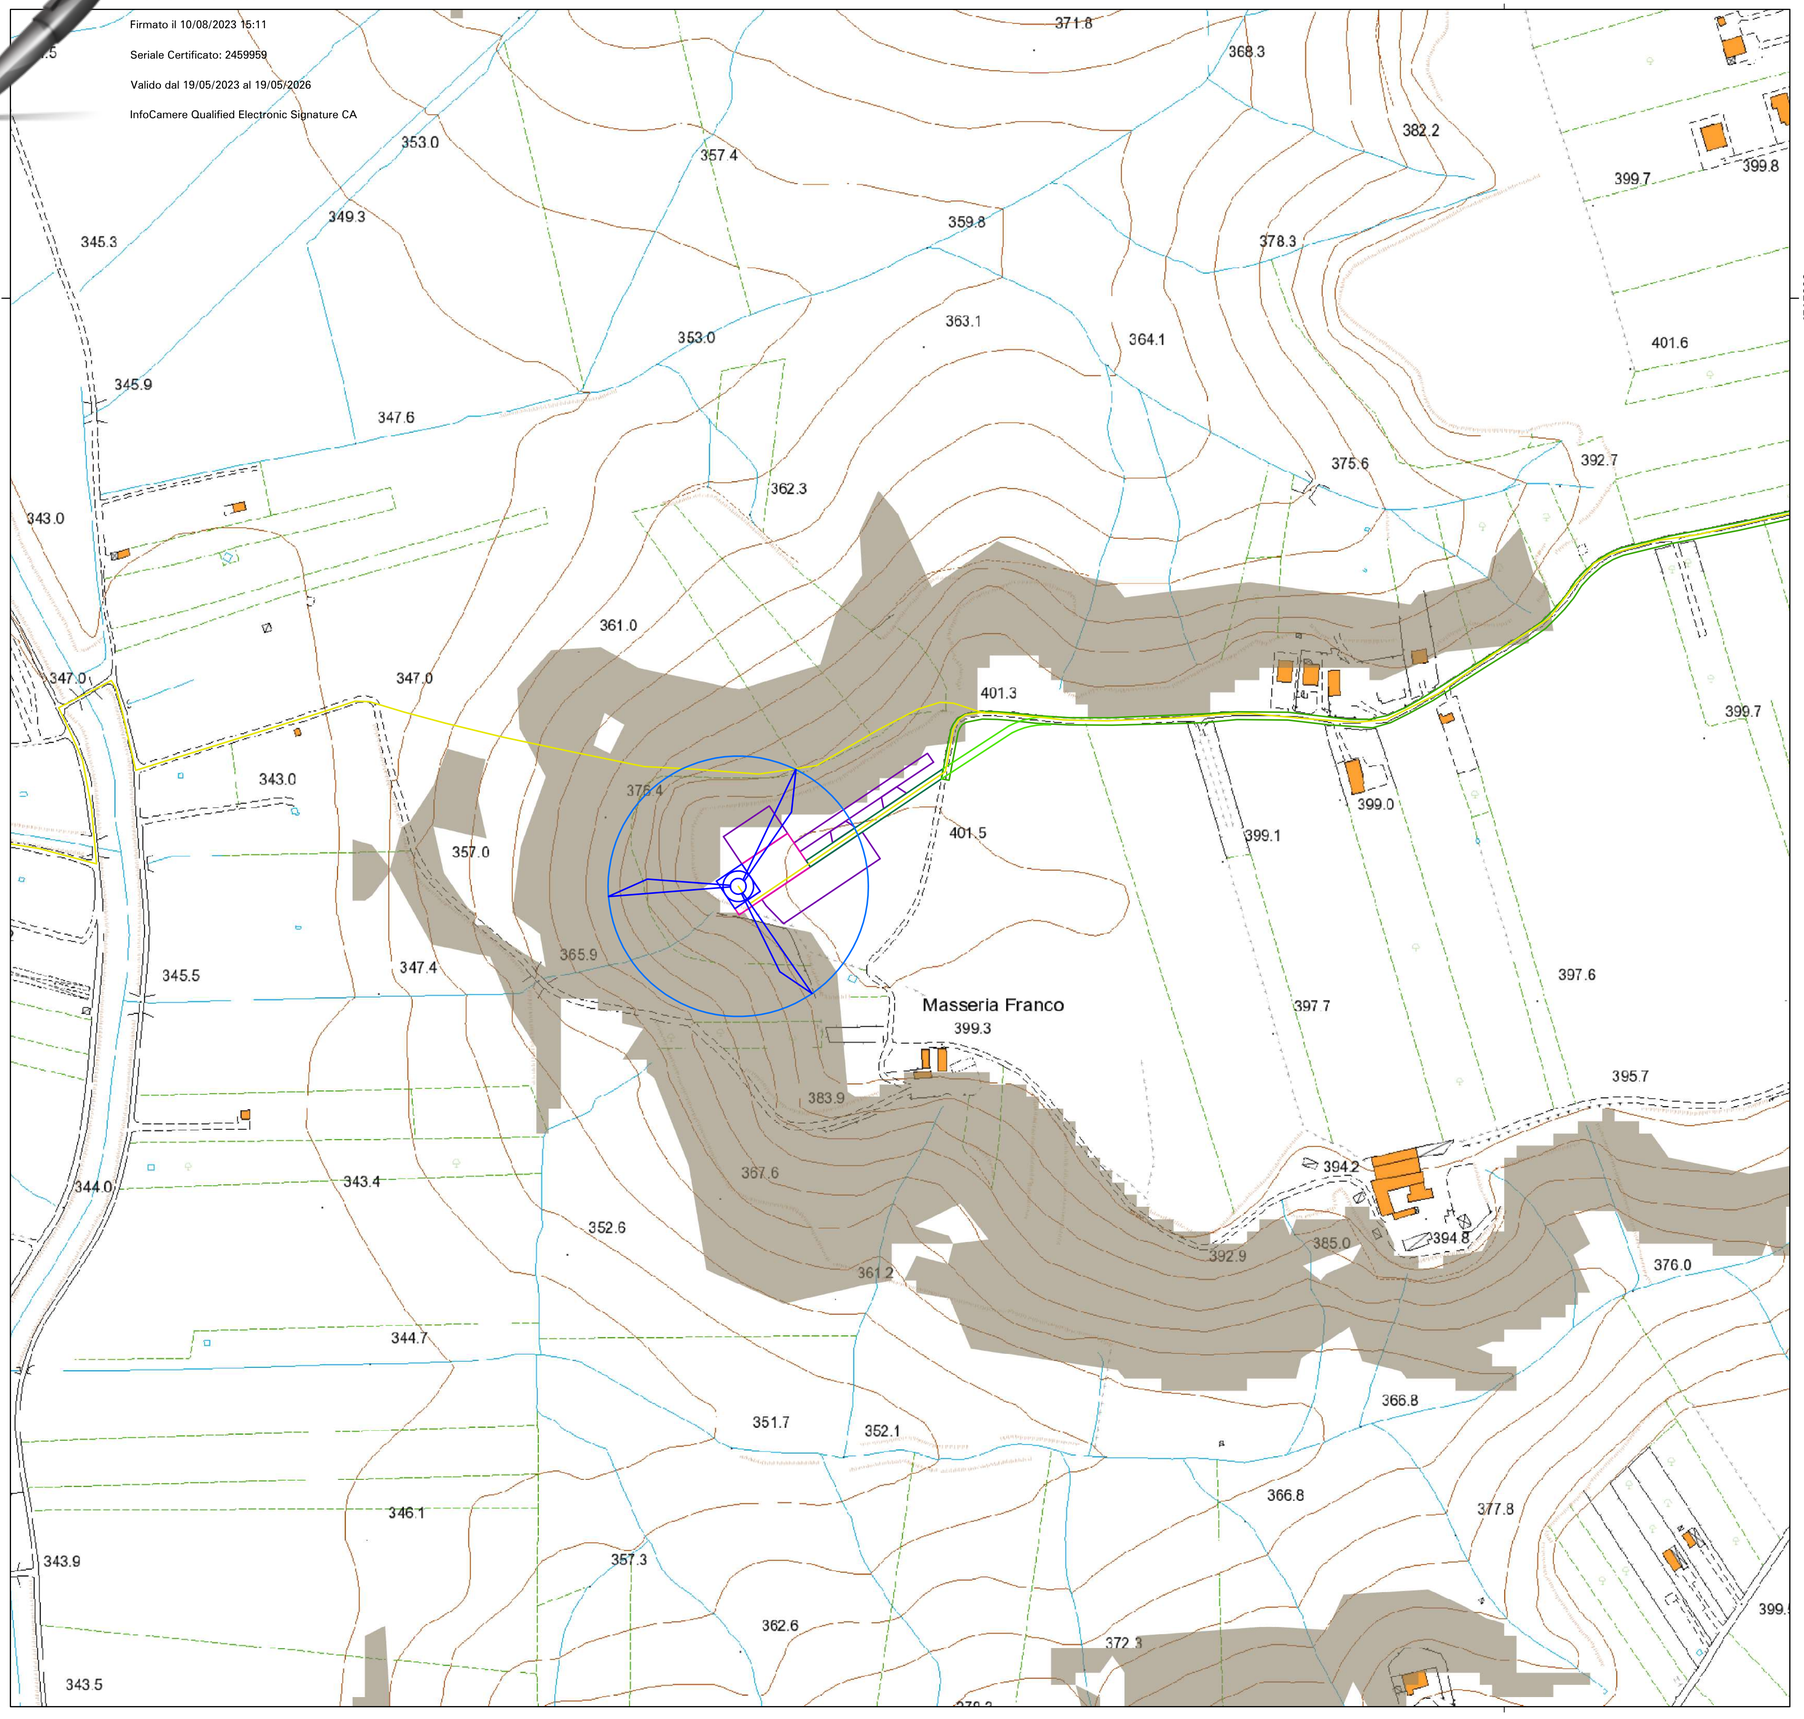

4515000

REGIONE PUGLIA	PROVINCIA DI BARI	COMUNE DI ALTAMURA

Denominazione impianto:	**LA MARINELLA**	
Ubicazione:	**Comune di Altamura (BA)** **Località "La Marinella"**	Foglio: 256 / 238 / 242 / 243 / 246 Particelle: varie

PROGETTO DEFINITIVO

di un Parco Eolico composto da n. 5 aerogeneratori di potenza nominale pari a 6,6 MW, di potenza complessiva pari a 33 MW da ubicarsi in agro del comune di Altamura (BA) località "La Marinella", delle opere connesse e delle infrastrutture indispensabili da ubicarsi in agro del comune di Matera (MT).

PROPONENTE

LA MARINELLA S.r.l.
VIA ANDREA GIORGIO n.20
ALTAMURA (BA) - 70022
P.IVA 08533880723
PEC: parcomarinella@pec.it

Codice Autorizzazione Unica Y1RLLJ0

ELABORATO

Planimetria Aerogeneratore con UCP Versanti su base CTR

Tav. n° **1PA3**

Scala 1:2.000

Aggiornamenti	Numero	Data	Motivo	Eseguito	Verificato	Approvato
	Rev 0	Dicembre 2022	Richiesta Integrazioni MIC_SS-PNRR nota prot. n. 0003540-P del 20/09/2022			

IL PROGETTISTA

Dott. Ing. ANTONIO ALFREDO AVALLONE
Via Lama n.18 - 75012 Bernalda (MT)
Ordine degli Ingegneri di Matera n. 924
PEC: antonioavallone@pec.it
Cell: 339 796 8183

IL TECNICO

Dott. Ing. ANTONIO ALFREDO AVALLONE
Via Lama n.18 - 75012 Bernalda (MT)
Ordine degli Ingegneri di Matera n. 924
PEC: antonioavallone@pec.it
Cell: 339 796 8183

Spazio riservato agli Enti

Tutti i diritti sono riservati, la riproduzione anche parziale del disegno è vietata.

LEGENDA

- Aerogeneratore
- Ingombro rotore
- Cavidotto
- Strade temporanee
- Strade da adeguare
- Strade di progetto
- Piazzole definitive
- Piazzole temporanee
- UCP - Versanti

1:2.000

0 100 200 400 m

Sistema di coordinate: WGS 1984 UTM Zone 33N - EPSG: 32633