


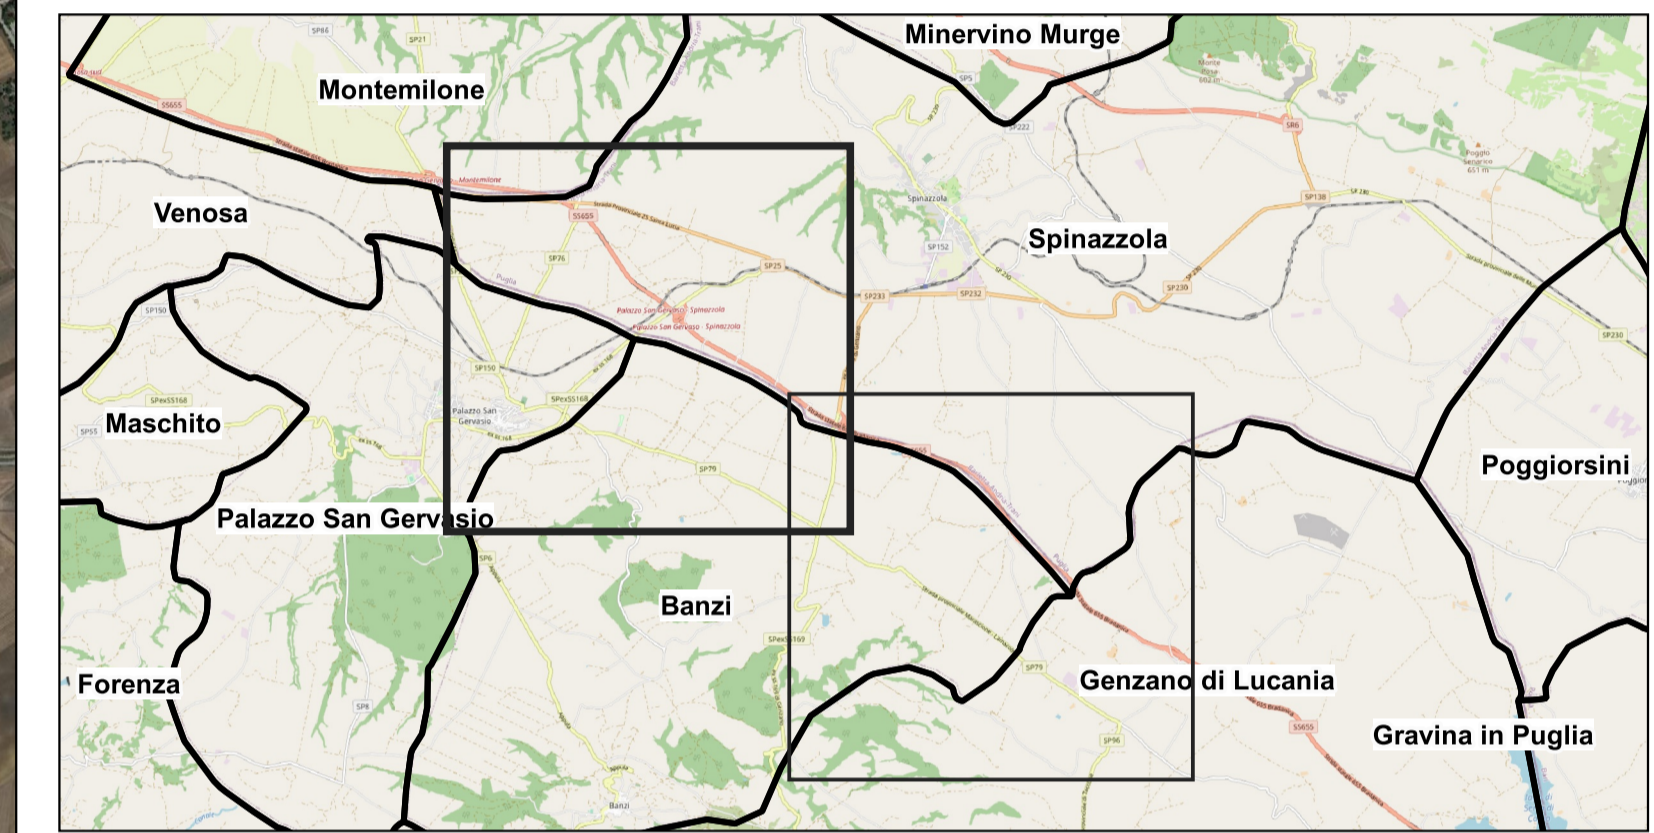

- Legenda**
- Impianto eolico Piano Madama Giulia
  - Ellissi 3D-5D\_300°
  - Impianti eolici in esercizio
- Altri Impianti in Iter o Autorizzati**
- Blue Stone Renewable V S.r.l. 45 MW
  - Cogein Energy Srl 71.4 MW
  - ▲ EDPR Banzi La Regina 33.6MW
  - ▲ Inergia 29.4MW
  - ITW Spinazzola1 70MW
  - Montemilone Cogein Energy Srl 71,4 MW
  - RC Wind Spinazzola 32.4MW
  - REPSOL VENOSA S.r.l. 99MW
  - RWE Renewables Italia S.r.l. Serra Giannina 45MW
  - SCS 06 S.r.l. GENZANO WIND
  - WF Daunia Energia Banzi 30 MW
  - WF FVSpin - Altamura srl 1 MW
  - WF Gallo due srl Banzi 16,8 MW
  - WF Mywind Banzi 0.3 MW
  - WF Spinazzola - ITW Spinazzola 1 - 70MW
  - WF Spinazzola Daunia Energia 29 MW\_
  - WF Winderg Venosa 29,4MW
  - WF WINP srl Banzi 54 MW
  - △ WIND ENERGY SPINAZZOLA 29,4 MW
  - Confini Comunali



**AREN Green S.r.l.**  
 Società soggetta alla direzione e coordinamento di AREN Electric Power S.p.A.  
 Sede legale e amministrativa: Via dell'Arrigoni n. 308 | 47522 Cesena (FC) | ph. +39 0547 415245  
 Iscritta nel Registro delle Imprese della Romagna - Forlì-Cesena e Rimini | REA 326908 | C.F./P.Iva 04032170401

COMUNI DI SPINAZZOLA (BT), PALAZZO SAN GERVASIO E BANZI (PZ)  
 LOCALITÀ "PIANO MADAMA GIULIA"

PROGETTO PER LA REALIZZAZIONE DI  
**IMPIANTO EOLICO**  
**"PIANO MADAMA GIULIA"**

REDAZIONE / PROGETTISTA:  
**Aren Electric Power Spa**  
 Società per Azioni con Unico Socio  
 Via dell'Arrigoni 308 - 47522 Cesena (FC)  
 Ph. +39 0547 415245 - Fax +39 0547 415274  
 P.Iva 03803880404  
 Registro delle Imprese di Forlì Cesena R.E.A. 317048

TIMBRO / FIRMA / PROGETTISTA:  
  
 Ing. Samuele Ulivi Online degli  
 Ingegneri di Forlì-Cesena - matr. 2866

TITOLO ELABORATO:  
 Integrazione alla nota 6565-P MIC al punto 1.k - Disposizione aerogeneratori Ellissi 3D-5D

CODICE ELABORATO:  
**PMCDT\GENT\038\01\00**

FORMATO:  
**A1**

SCALA:  
**1:15.000**

FASE:  
**PROGETTO DEFINITIVO**

REV.	DESCRIZIONE	DATA	REDATTO	VERIFICATO	APPROVATO
00	Prima emissione	08/05/2023	S. Varozza	F. Piccinini	L. Masini
01					
02					
03					
04					

LA DIFFUSIONE E RIPRODUZIONE, ANCHE PARZIALE, DI QUESTA TAVOLA E' VIETATA A TERMINI DI LEGGE

