


Legenda

- Impianto eolico Piano Madama Giulia
- Ellissi 3D-5D_300°
- Ellissi 3D-5D_330°
- Impianti eolici in esercizio
- Altri Impianti in Iter o Autorizzati
- Blue Stone Renewable V S.r.l. 45 MW
- Cogein Energy Srl 71.4 MW
- ▲ EDPR Banzi La Regina 33.6MW
- ▲ Inergia 29.4MW
- ITW Spinazzola1 70MW
- Montemilone Cogein Energy Srl 71,4 MW
- RC Wind Spinazzola 32.4MW
- REPSOL VENOSA S.r.l. 99MW
- RWE Renewables Italia S.r.l. Serra Giannina 45MW
- SCS 06 S.r.l. GENZANO WIND
- WF Daunia Energia Banzi 30 MW
- WF FVSpin - Altamura srl 1 MW
- WF Gallo due srl Banzi 16,8 MW
- WF Mywind Banzi 0.3 MW
- WF Spinazzola - ITW Spinazzola 1 - 70MW
- WF Spinazzola Daunia Energia 29 MW_
- WF Winderg Venosa 29,4MW
- ◆ WF WINP srl Banzi 54 MW
- △ WIND ENERGY SPINAZZOLA 29,4 MW
- Confini Comunali

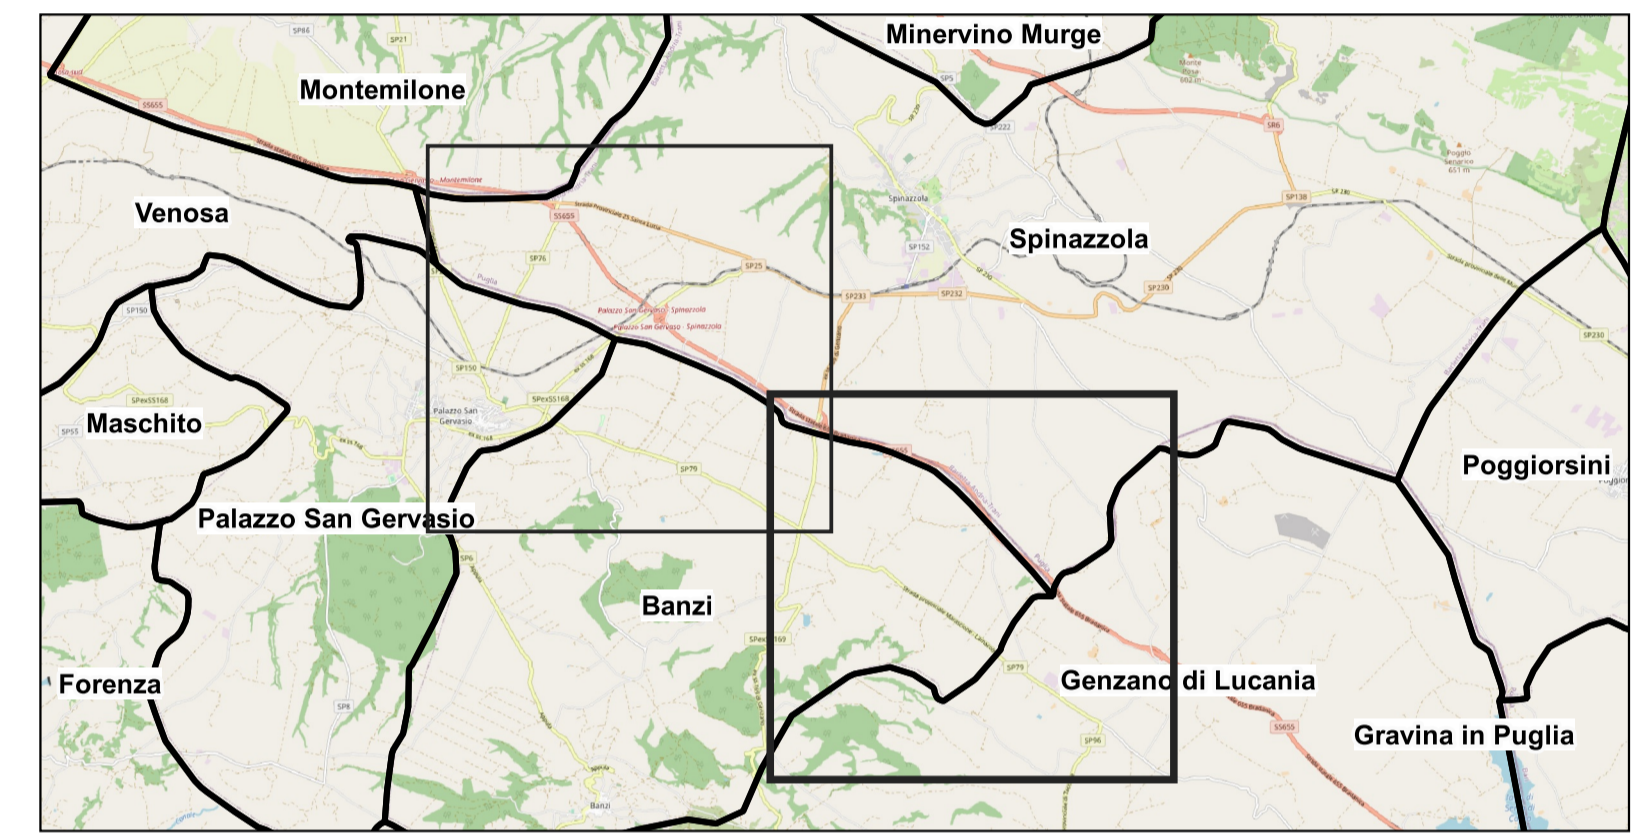

AREN Green S.r.l.
 Società soggetta alla direzione e coordinamento di AREN Electric Power S.p.A.
 Sede legale e amministrativa: Via dell'Arrigoni n. 308 | 47522 Cesena (FC) | ph. +39 0547 415245
 Iscritta nel Registro delle Imprese della Romagna - Forlì-Cesena e Rimini | REA 326908 | C.F./P.Iva 04032170401

COMUNI DI SPINAZZOLA (BT), PALAZZO SAN GERVASIO E BANZI (PZ)
 LOCALITÀ "PIANO MADAMA GIULIA"

PROGETTO PER LA REALIZZAZIONE DI
IMPIANTO EOLICO
"PIANO MADAMA GIULIA"

REDAZIONE / PROGETTISTA:
Aren Electric Power Spa
 Società per Azioni con Unico Socio
 Via dell'Arrigoni 308 - 47522 Cesena (FC)
 Ph. +39 0547 415245 - Fax +39 0547 415274
 P.Iva 03803880404
 Registro delle Imprese di Forlì Cesena R.E.A. 317048

TIMBRO / FIRMA PROGETTISTA:
 Ing. Samuele Ulivi Online degli
 Ingegneri di Forlì-Cesena - matr. 2866

TITOLO ELABORATO:
 Integrazione alla nota 6565-P MIC al punto 1.k - Disposizione aerogeneratori Ellissi 3D-5D

CODICE ELABORATO:
PMCDT|GENT|038|02|00

FORMATO:
A1

SCALA:
1:15.000

FASE:
PROGETTO DEFINITIVO

REV.	DESCRIZIONE	DATA	REDATTO	VERIFICATO	APPROVATO
00	Prima emissione	08/05/2023	S. Varozza	F. Piccinini	L. Masini
01					
02					
03					
04					

LA DIFFUSIONE E RIPRODUZIONE, ANCHE PARZIALE, DI QUESTA TAVOLA E' VIETATA A TERMINI DI LEGGE

