



Render n°1




Render n°2

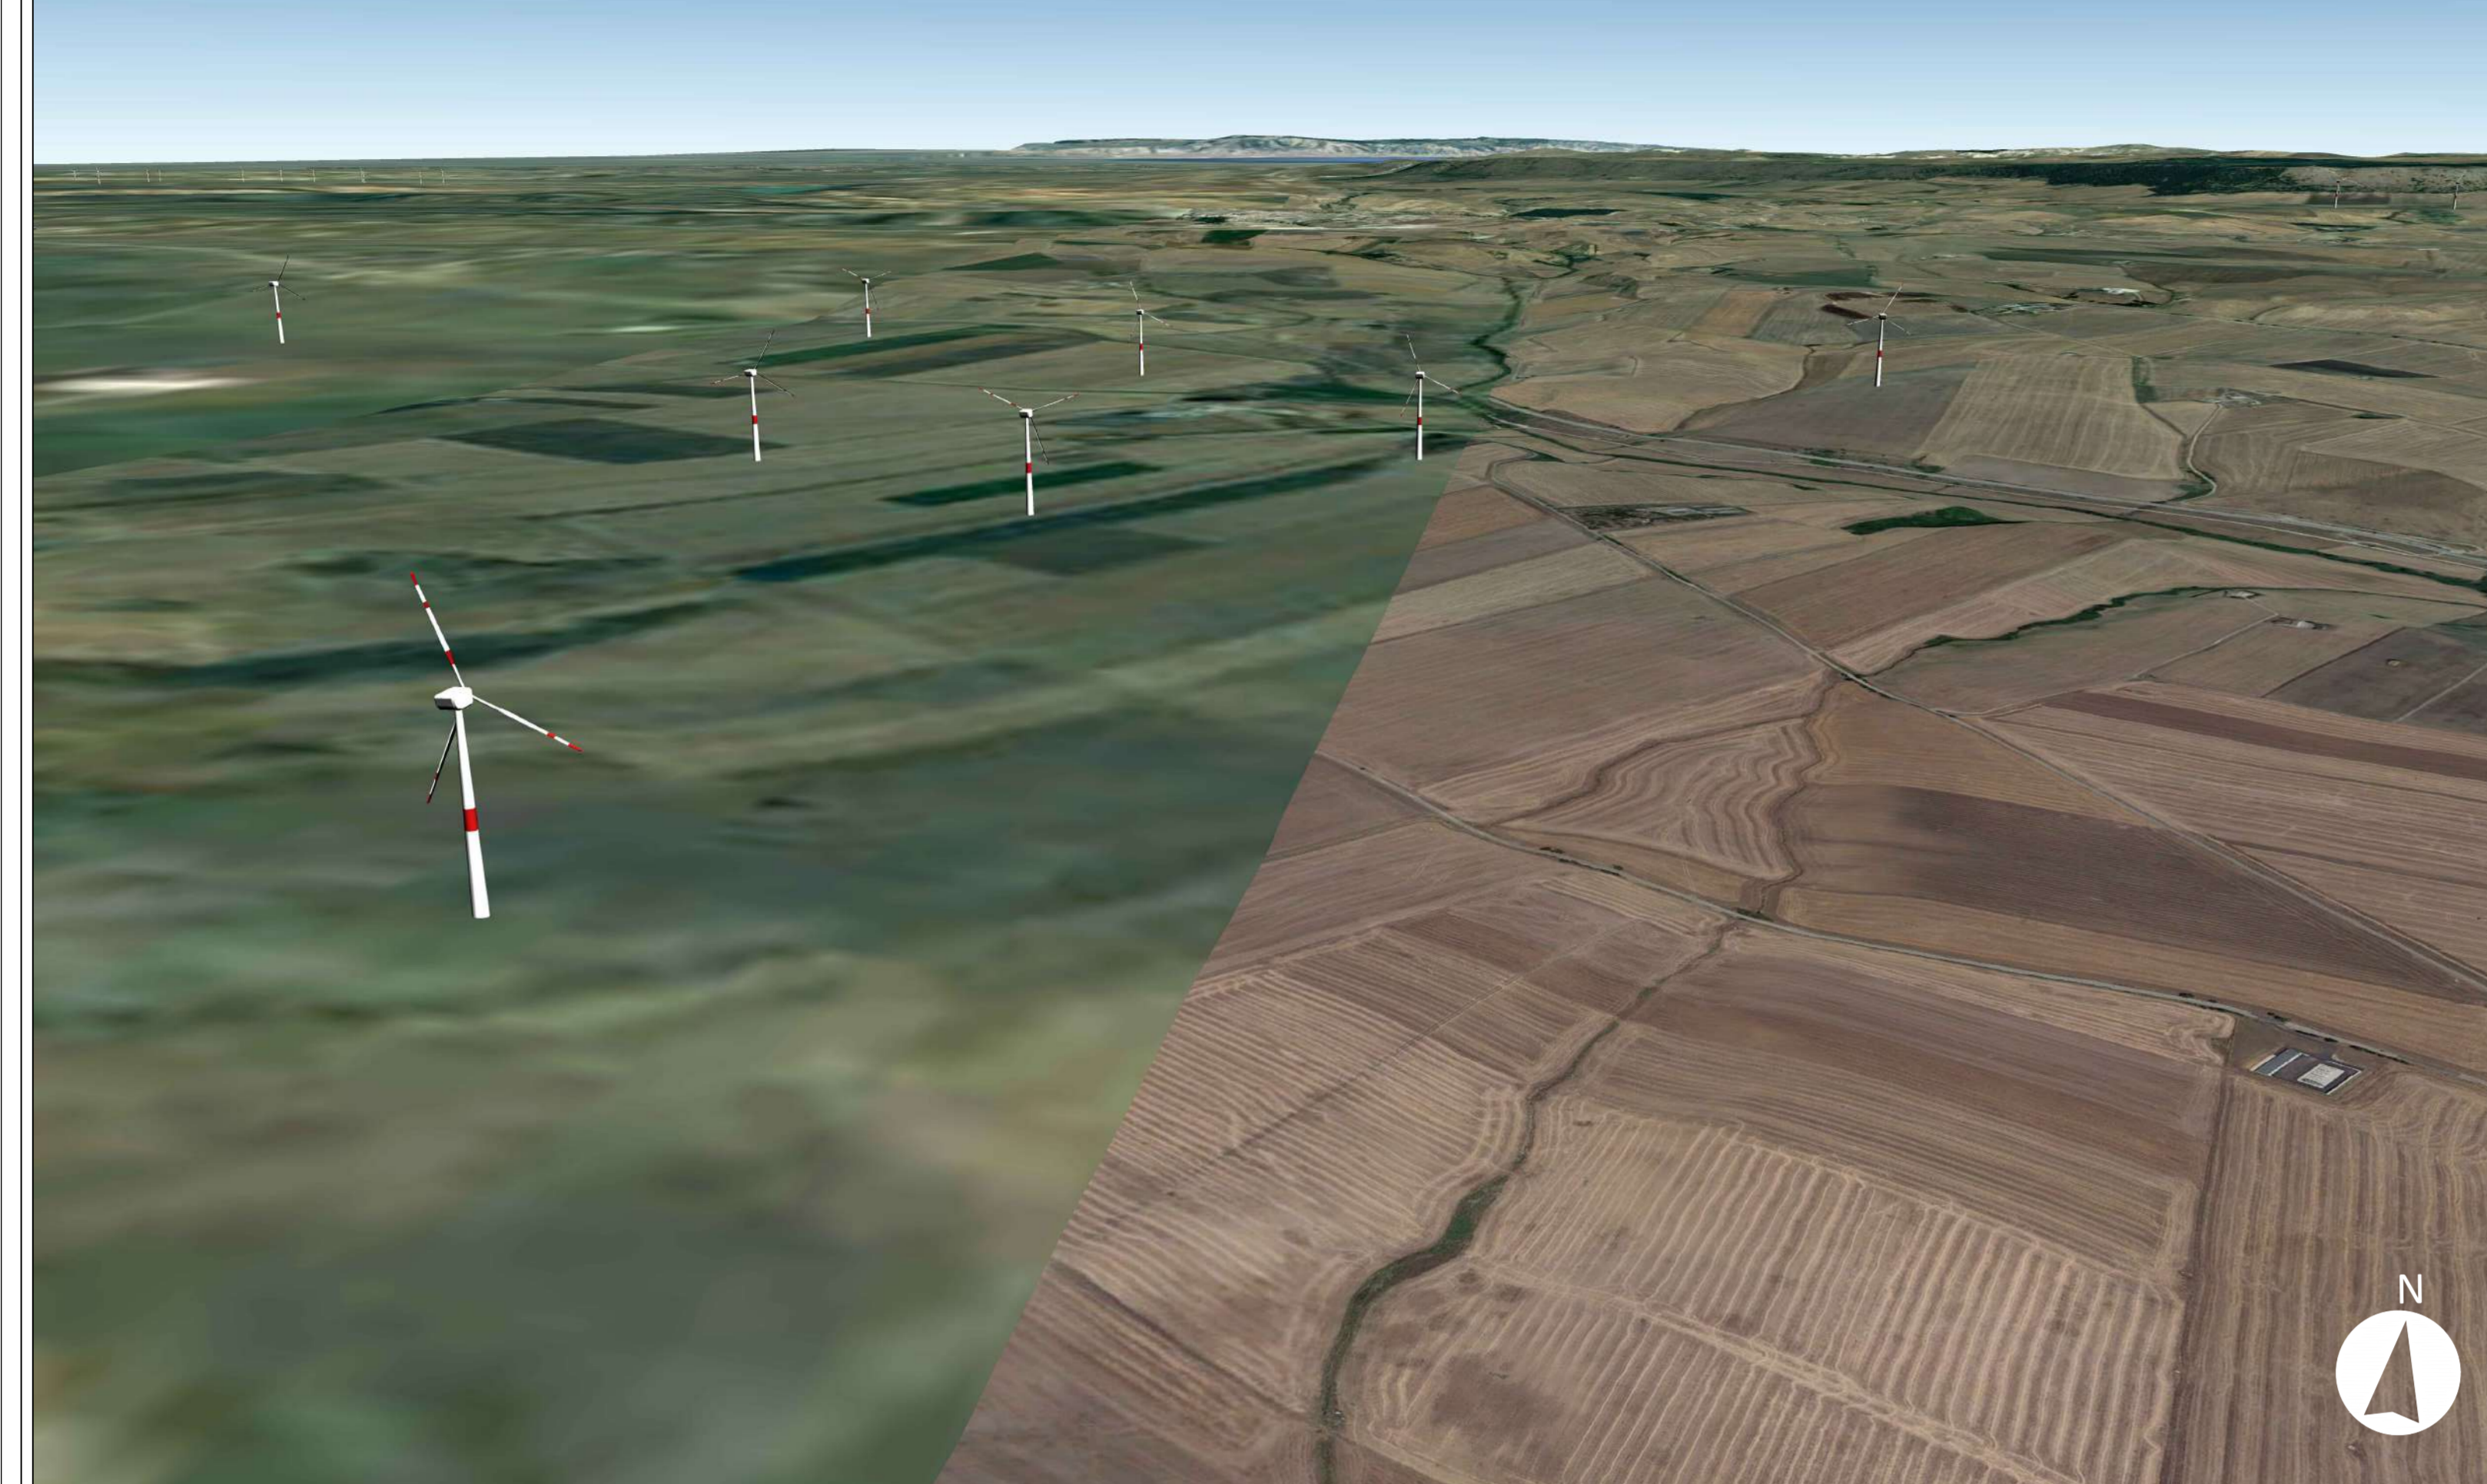


Render n°3

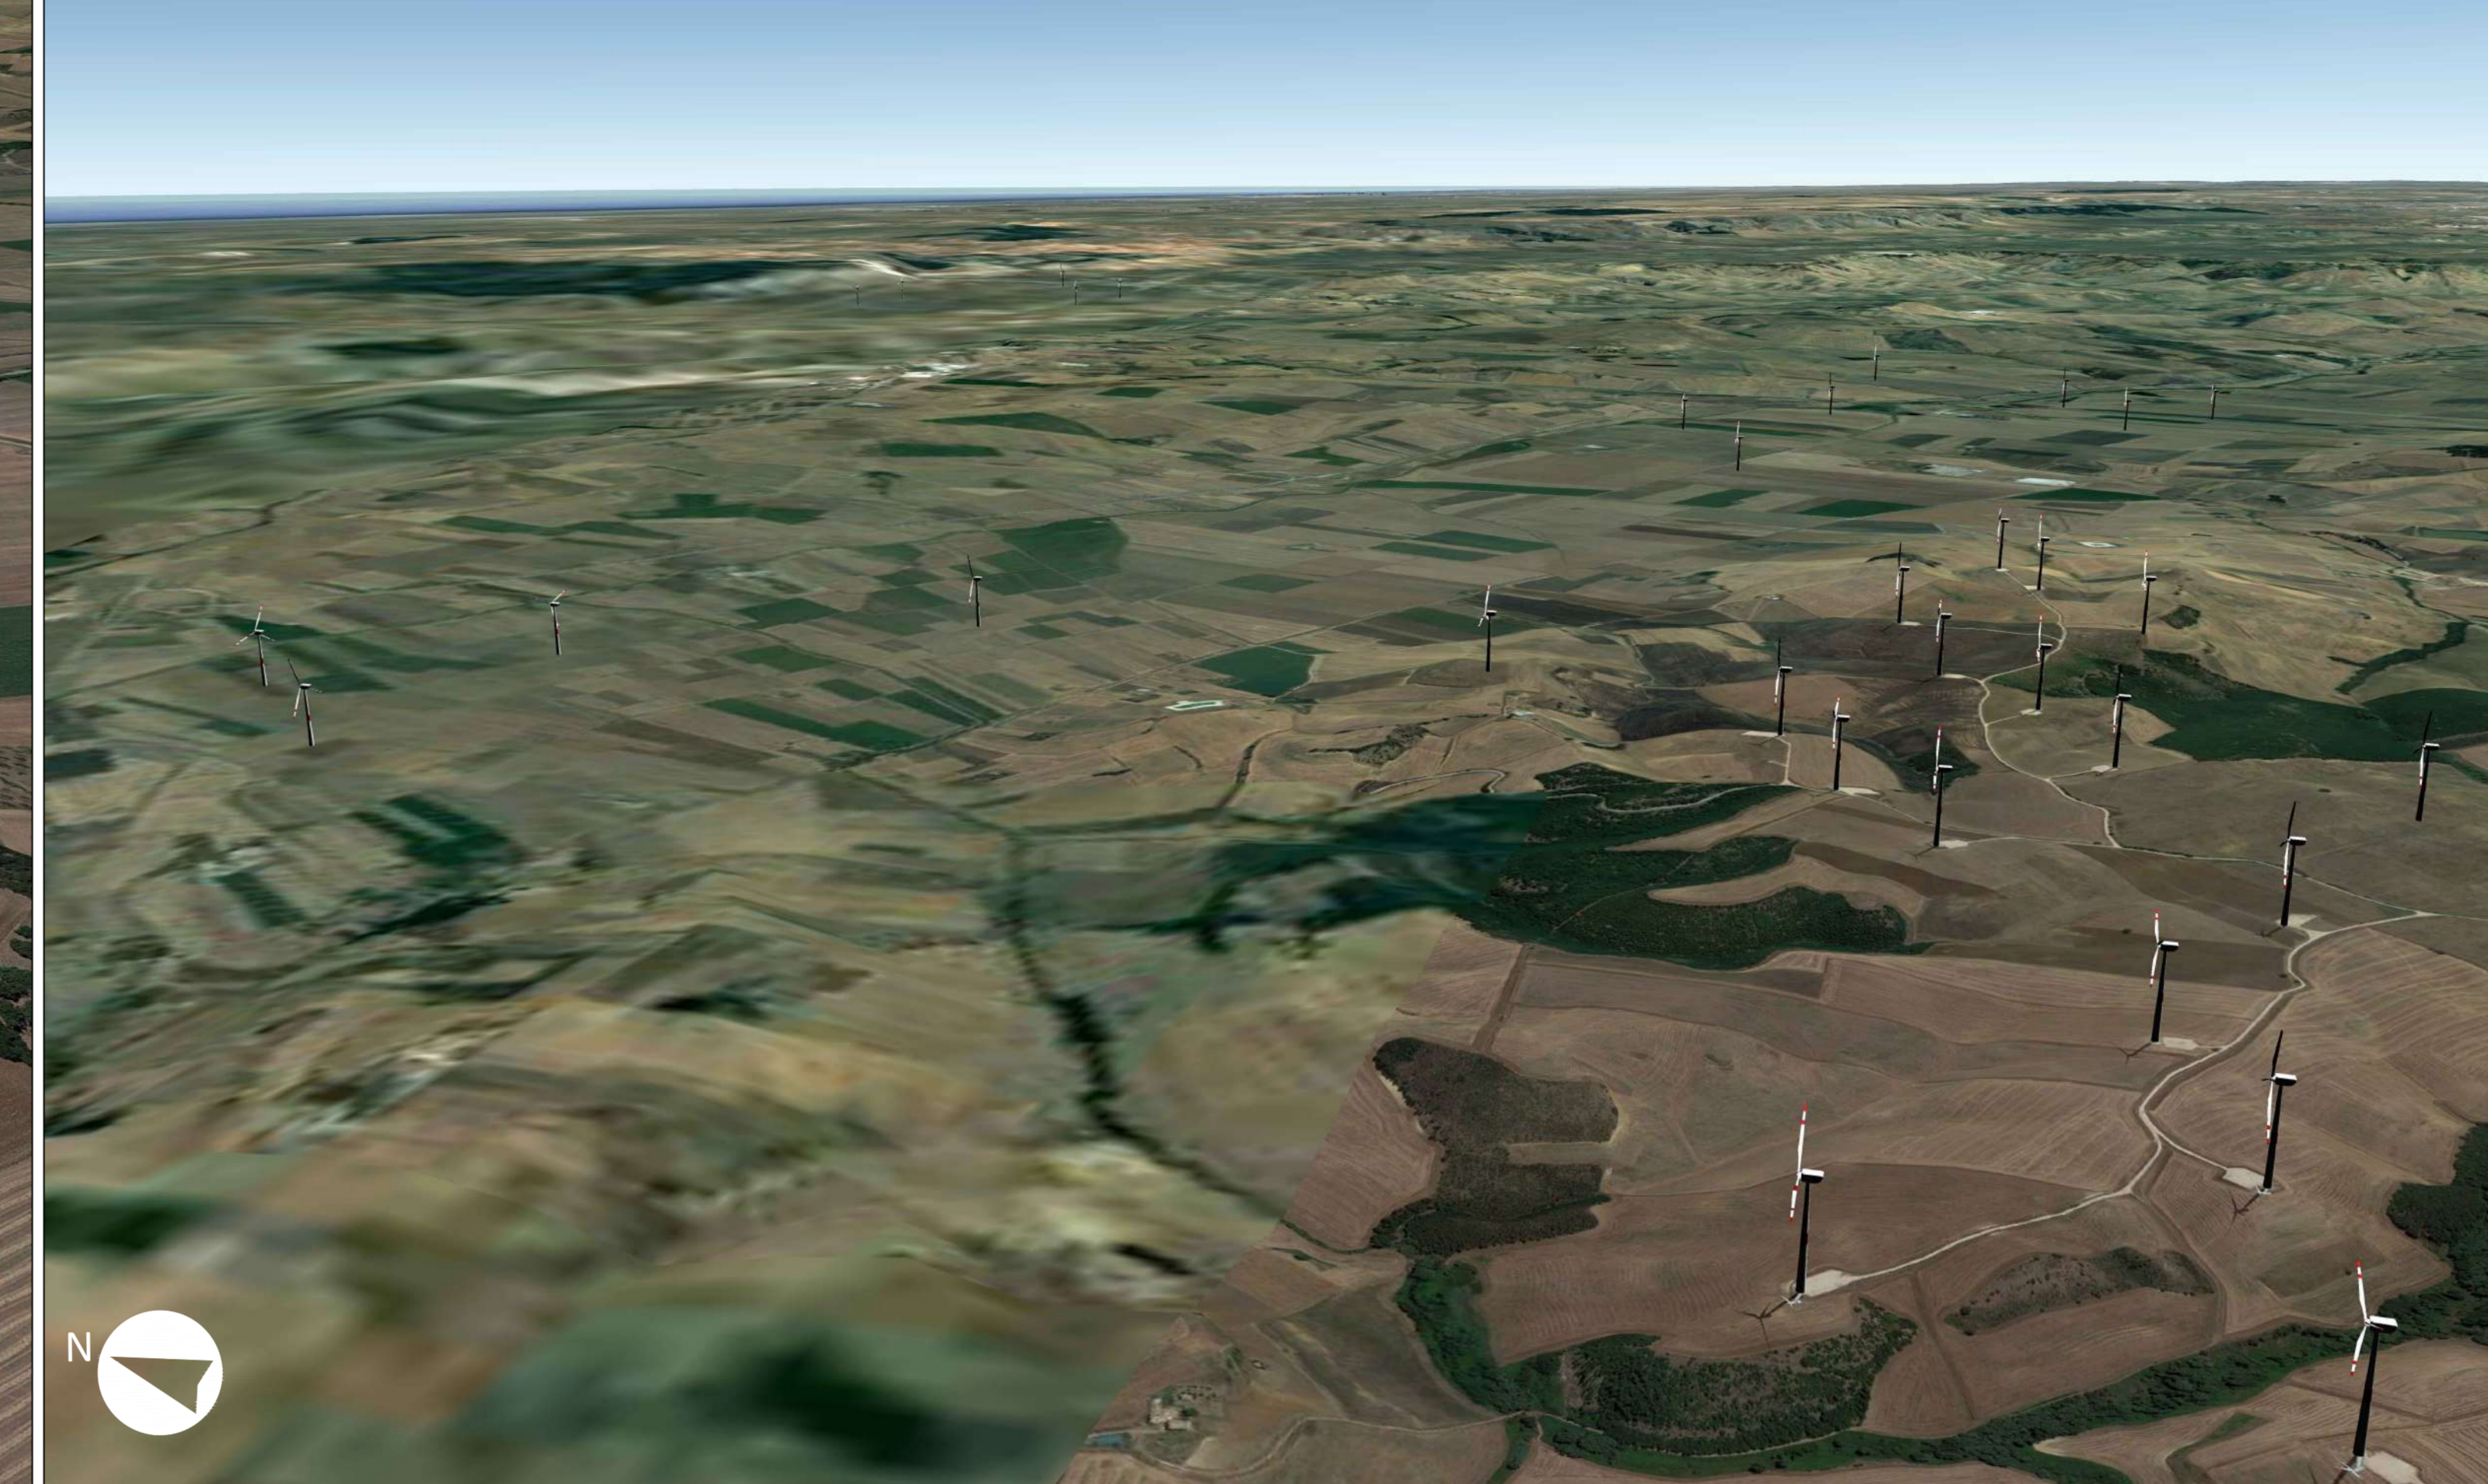


Layout impianto con punti di presa dei render

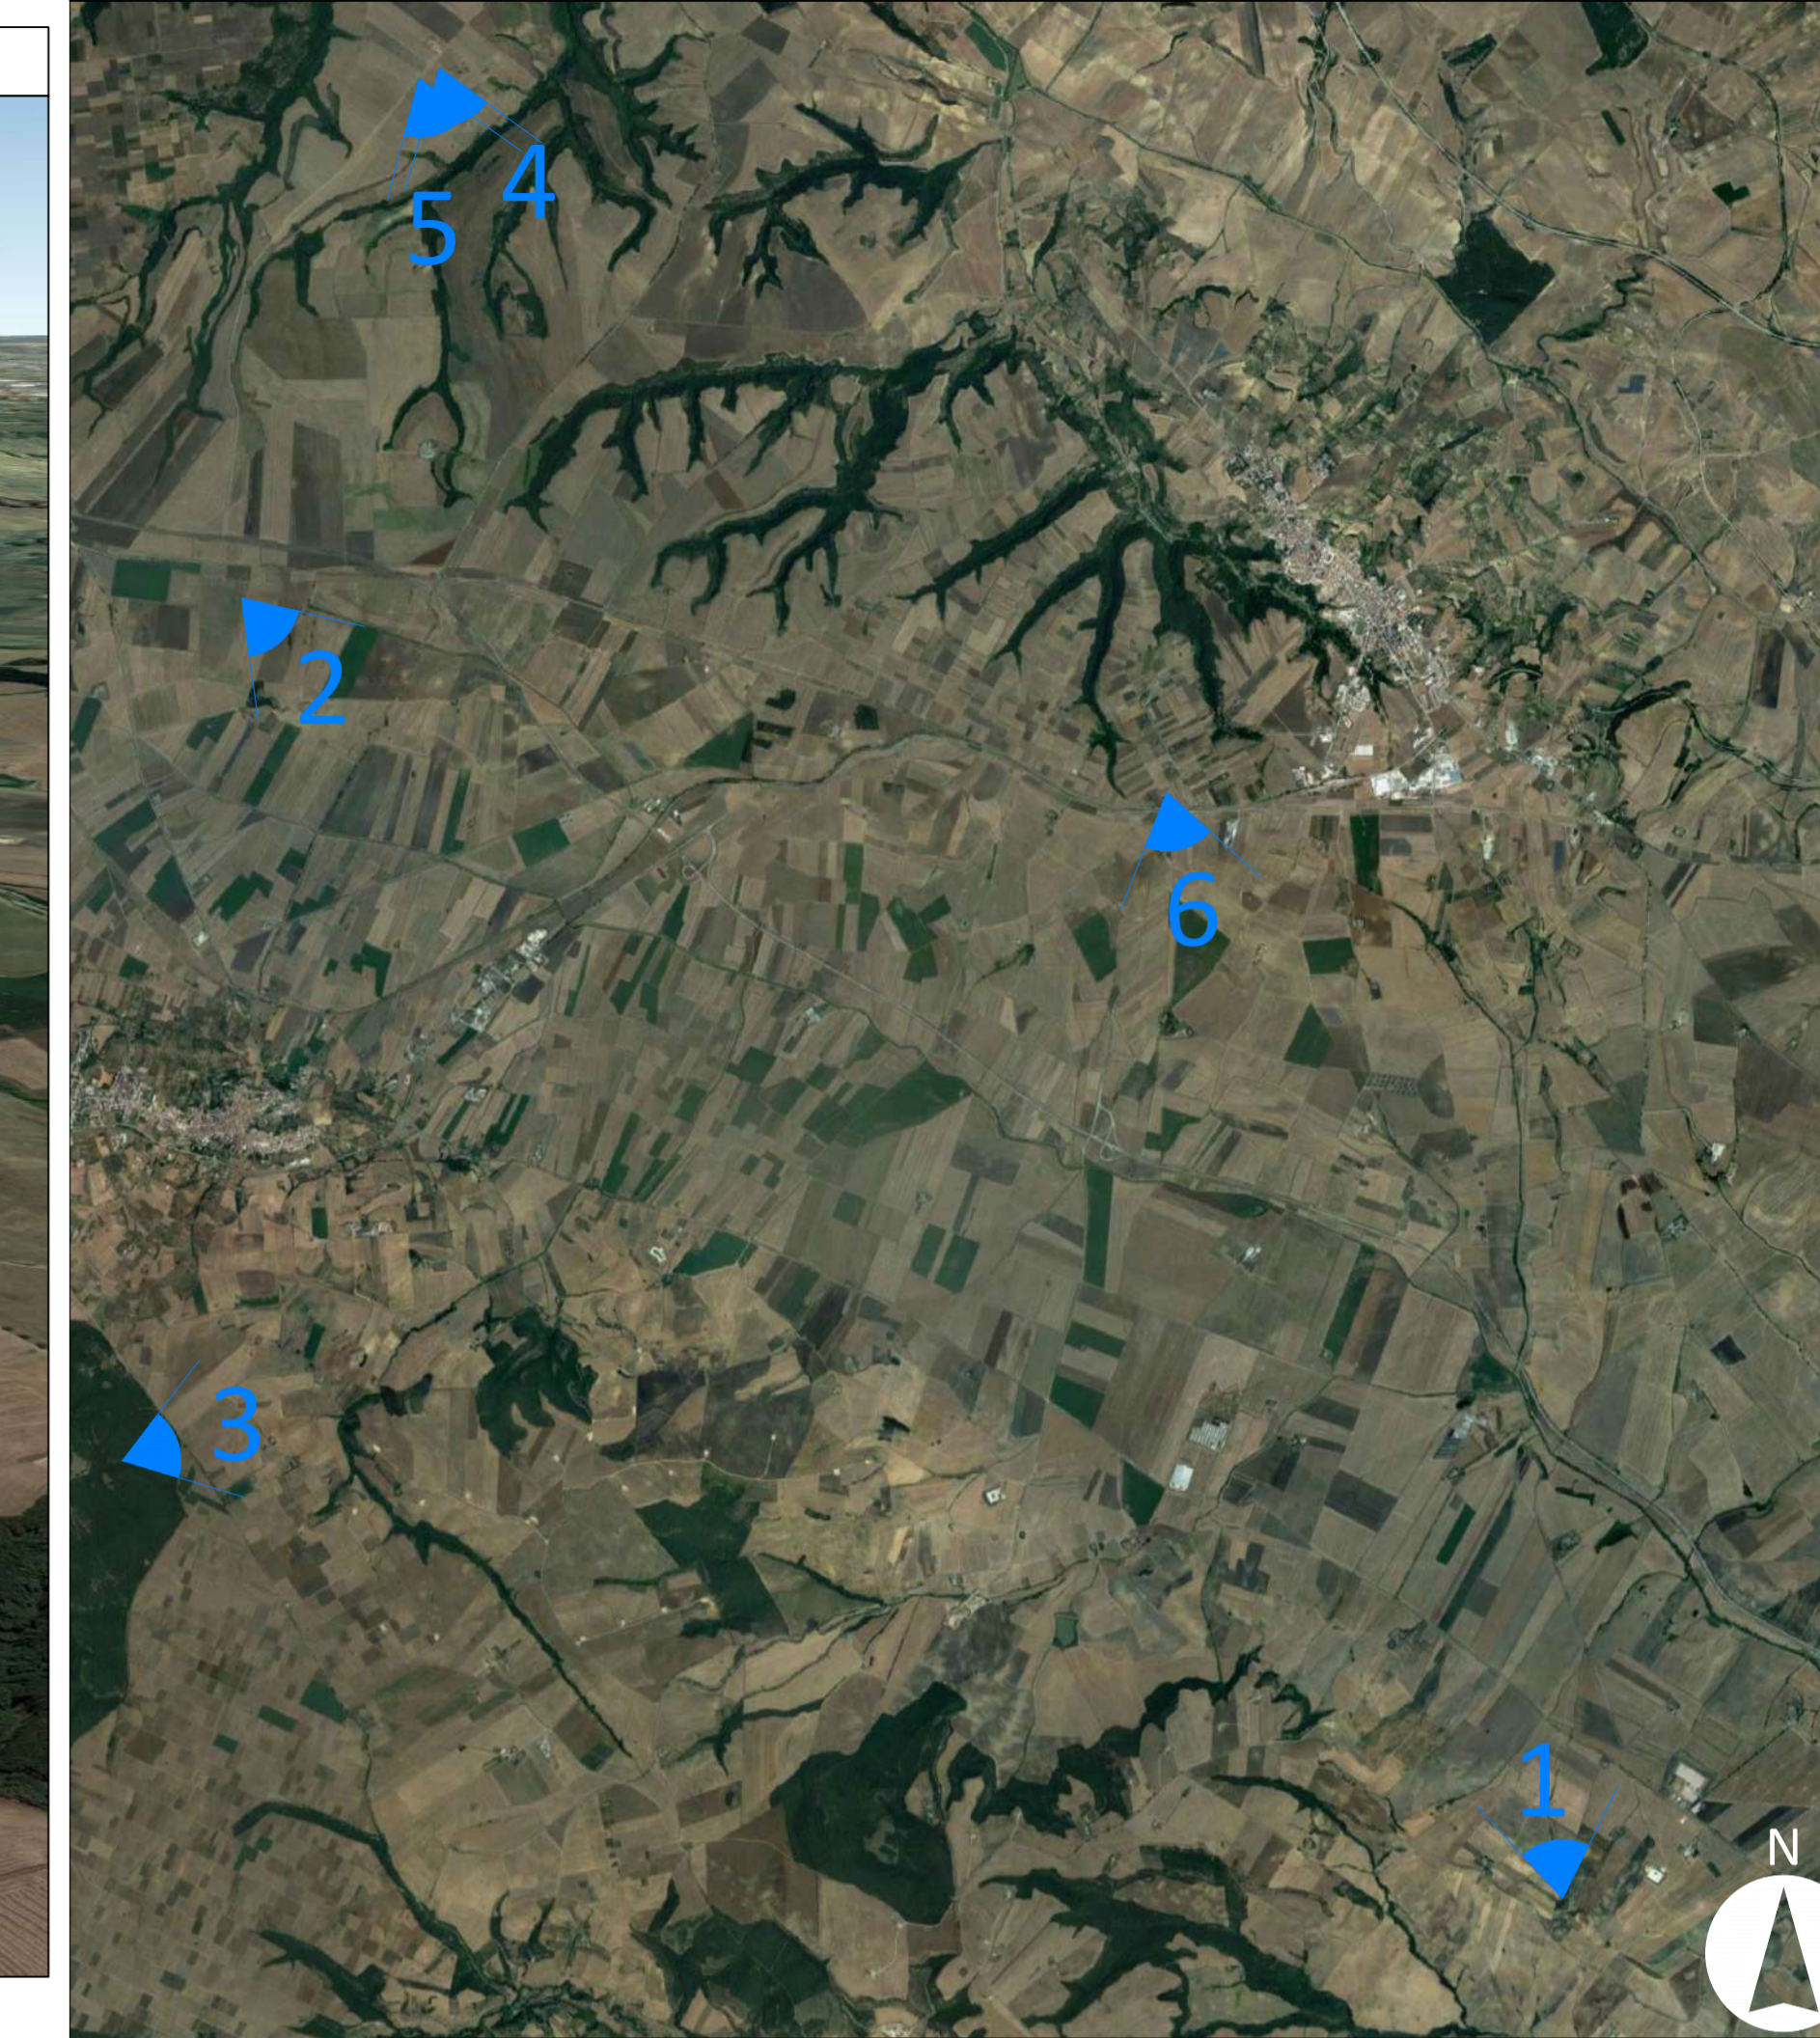

Render n°4

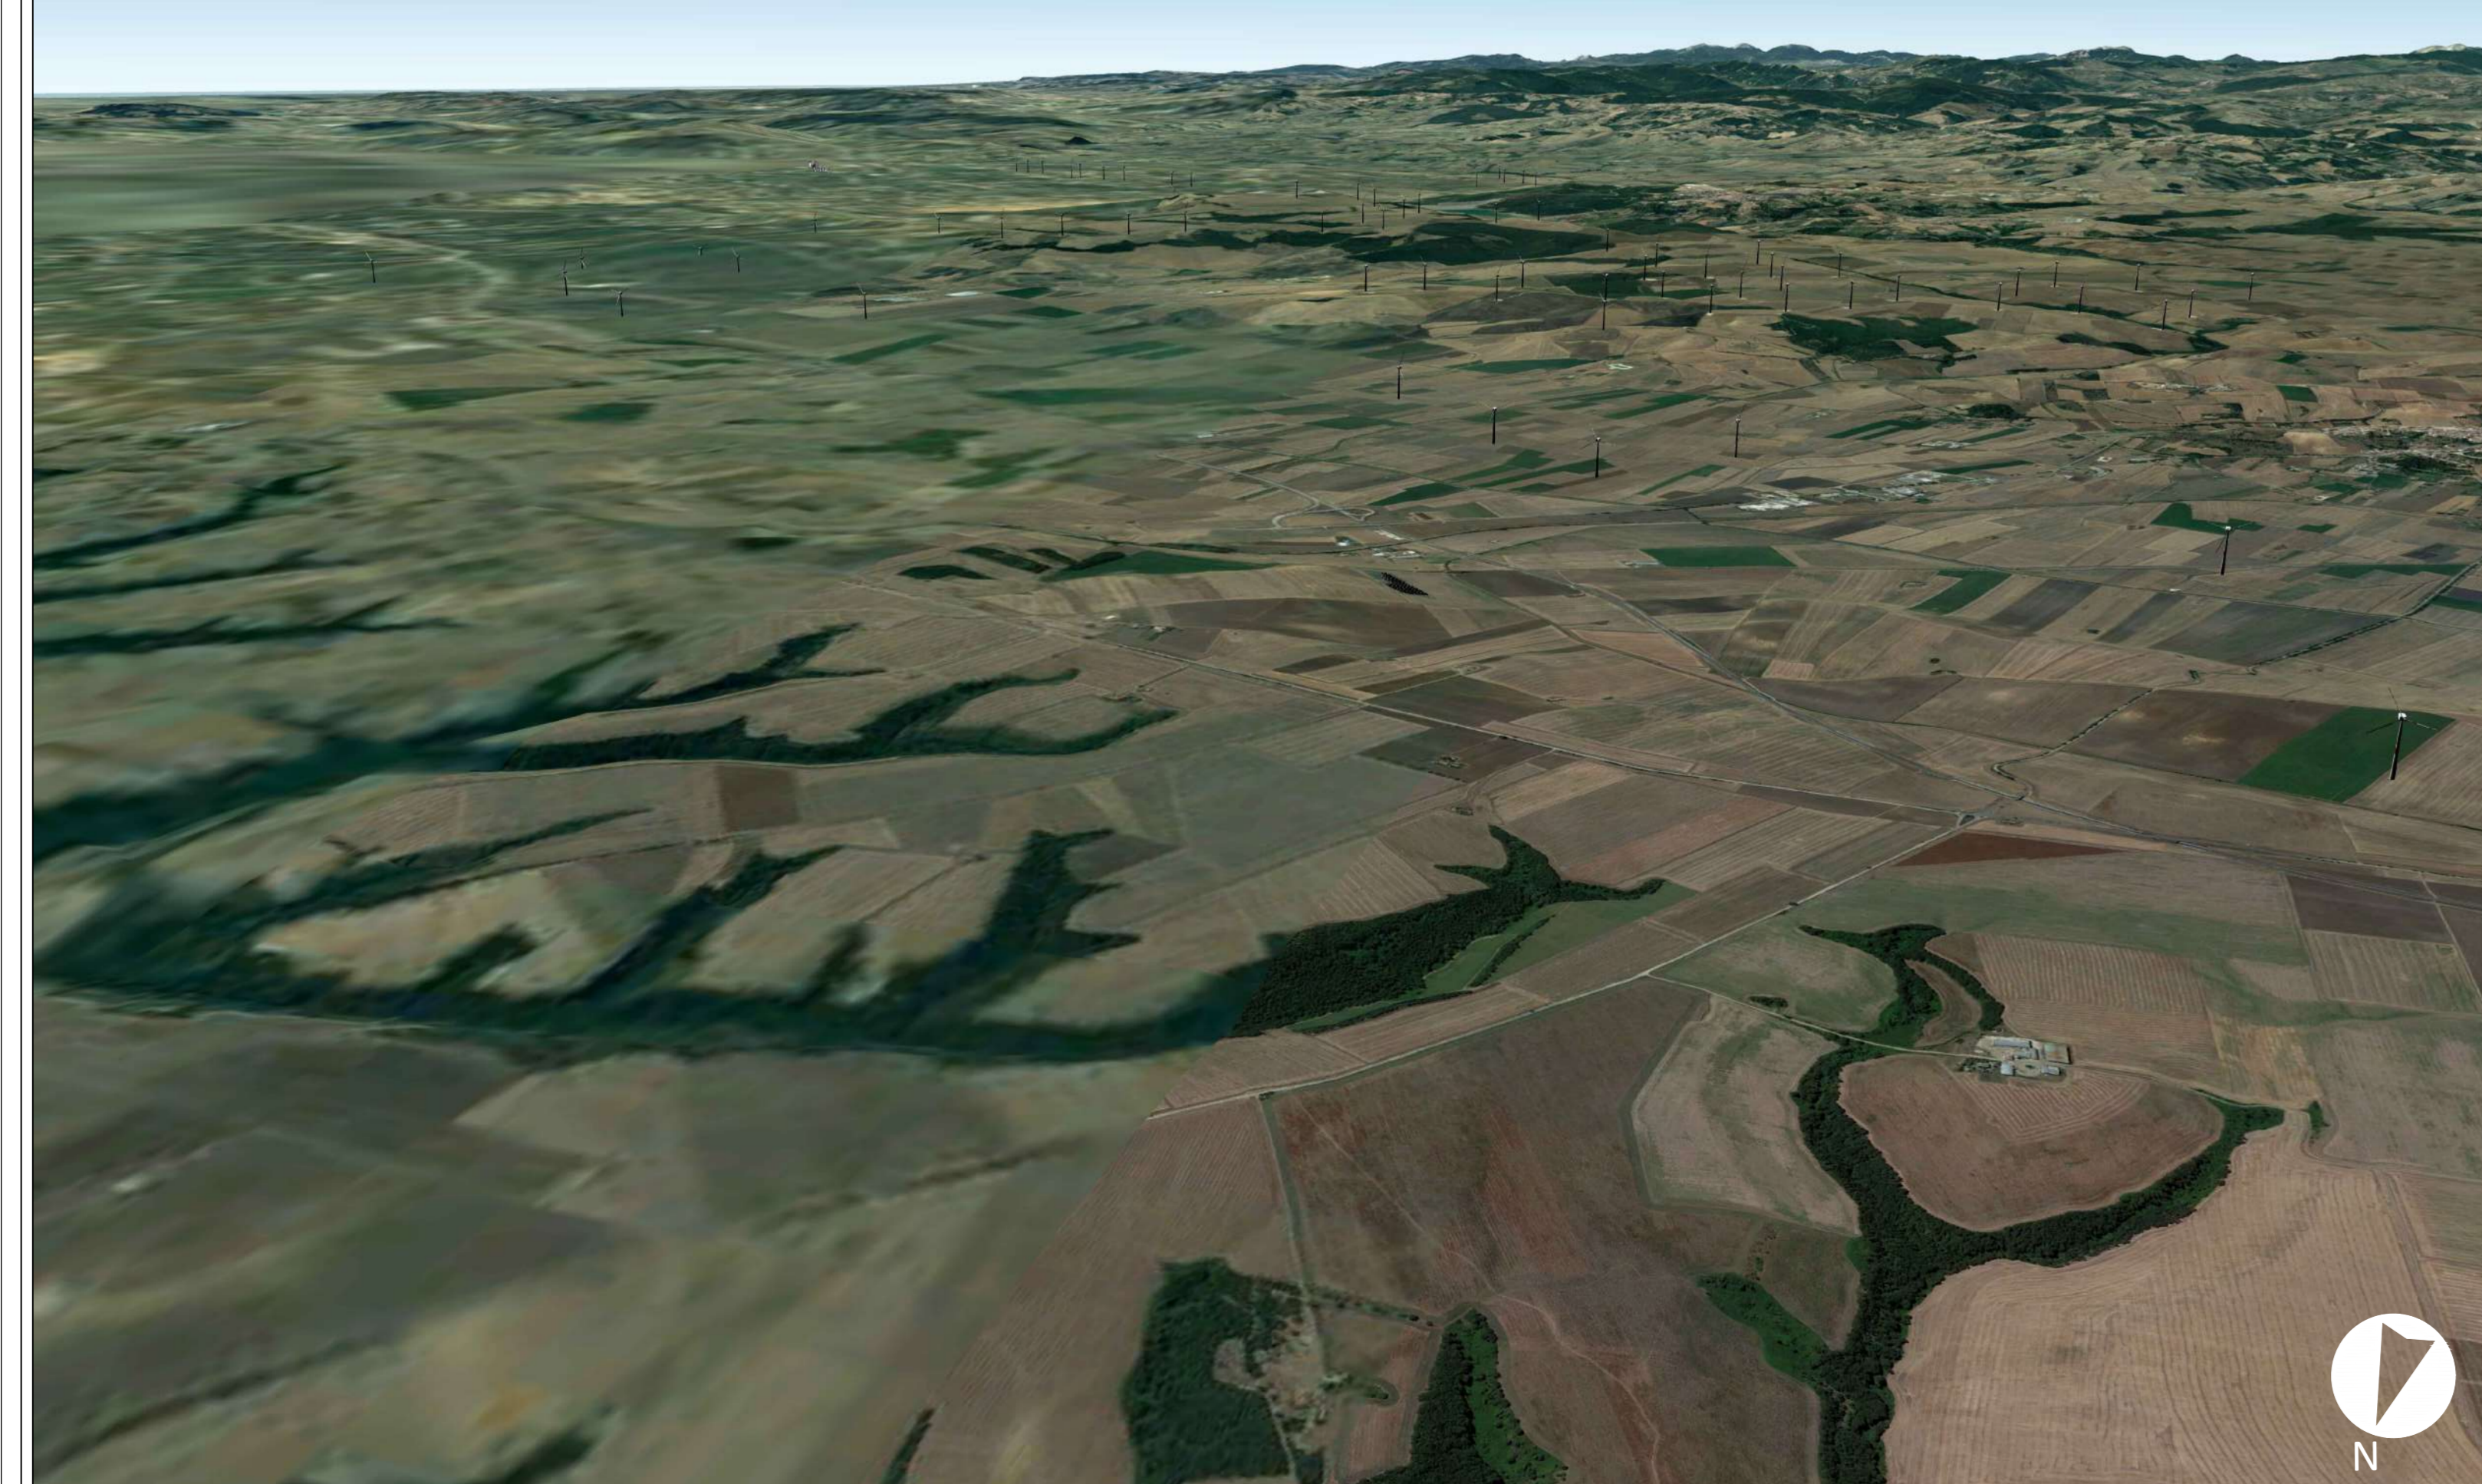

Render n°5

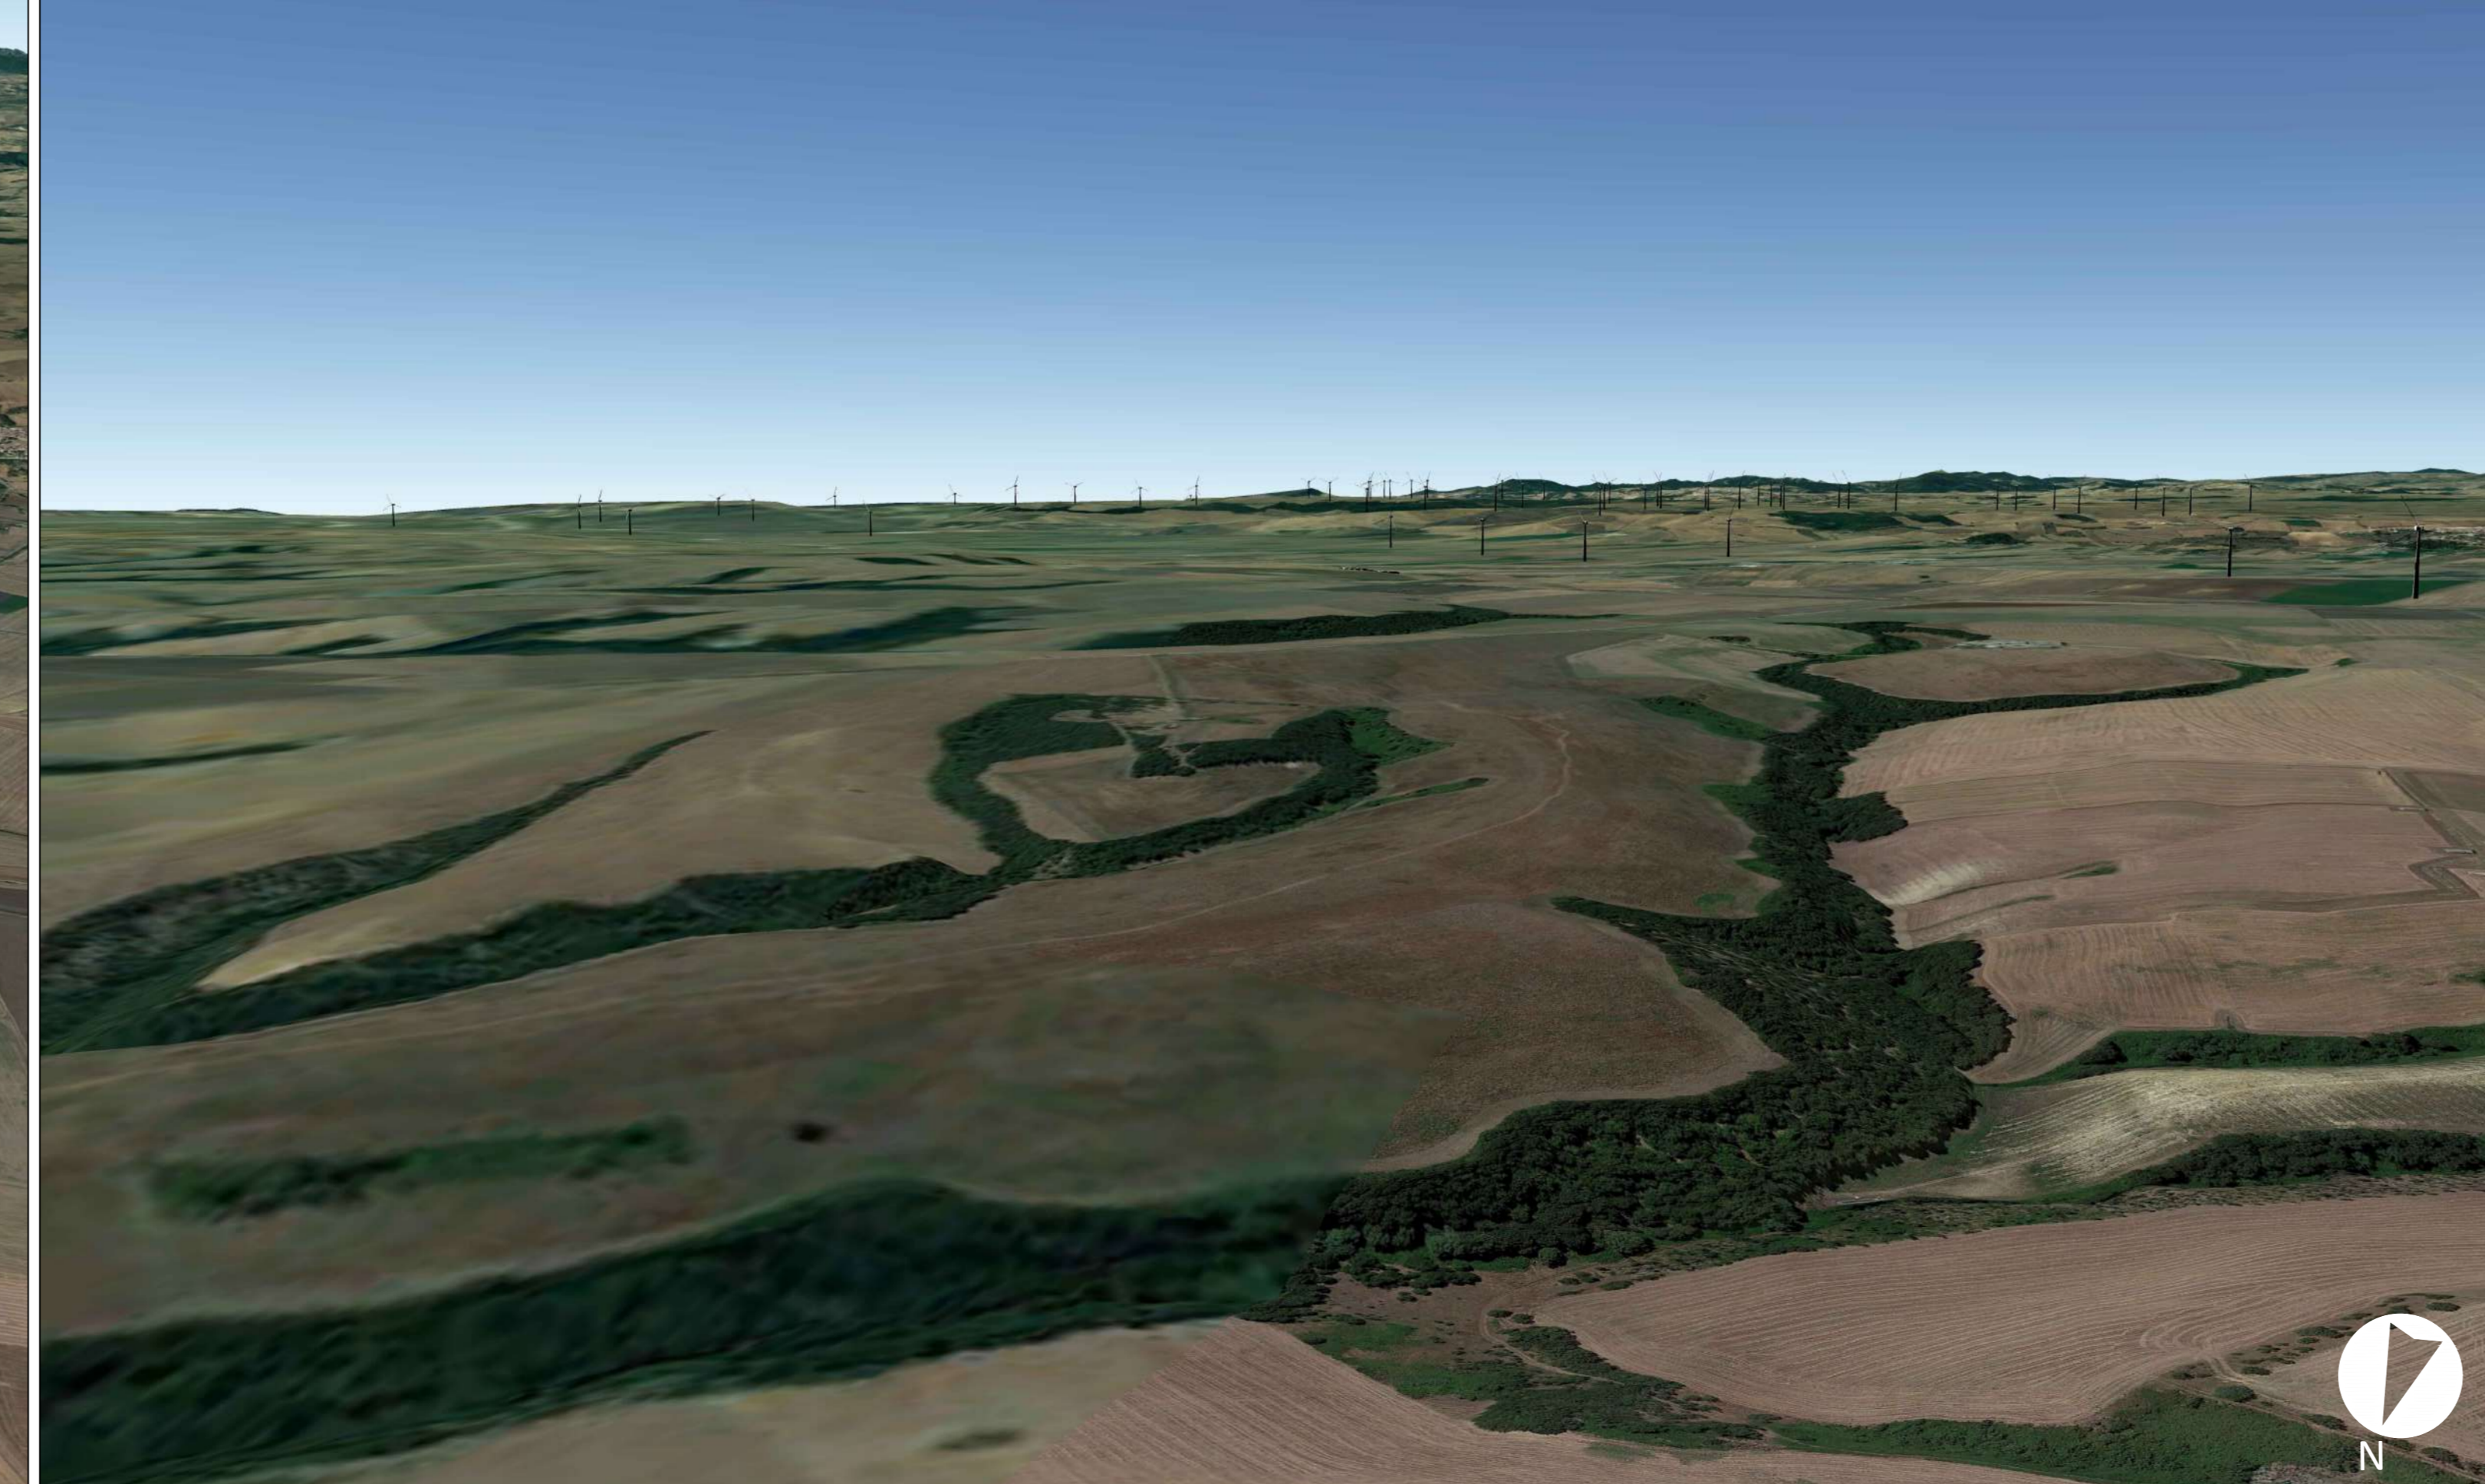

Render n°6



TITOLARE DEL DOCUMENTO:

**AREN Green S.r.l.**  
 Società soggetta alla direzione e coordinamento di AREN Electric Power S.p.A.  
 Sede legale e amministrativa: Via dell'Industria n. 208 - 41022 Cremona (PC) | Tel. +39 0374 415245  
 Iscritta nel Registro delle Imprese della Romagna - Forlì-Cesena e Ravenna | REA 336908 | C.F./P.Iva 04032170461

COMUNI DI BANZI, PALAZZO SAN GERVASIO (PZ)  
 SPINAZZOLA (BT)  
 LOCALITA' "PIANO MADAMA GIULIA"

**PROGETTO PER LA REALIZZAZIONE DI  
 IMPIANTO EOLICO  
 "PIANO MADAMA GIULIA"**

REDAZIONE / PROGETTISTA: PHEEDRA S.r.l. Via Lago di Nemi, 90 - 00121 - Taranto  
 Tel. 099 772200 - Fax 099 987003  
 e-mail: info@pheedra.it - web: www.pheedra.it  
 Direttore Tecnico: dott. Ing. Angelo Miccolucci n° 185

ORDINE INGENGERI PROVINCIA TARANTO  
 Sezione A  
 Dott. Ing. MICCOLUCCI Angelo  
 n° 185

TITOLO ELABORATO:  
**RICHIESTA LI - MODELLO 3D AREA IMPIANTO EOLICO DI PROGETTO**

CODICE ELABORATO: PMGDT\_GENT04200\_00

FORNITORE: AI

N. EL.: /

FASE: **PROGETTO DEFINITIVO**

REV.	DESCRIZIONE	DATA	REDATTO	VERIFICATO	APPROVATO
00	Revisione richiesta sottoposita LDC 26/04/2012 post 0006045-P	09/08/2023	A.Merloni	A.Merloni	A.Merloni
01					
02					
03					
04					