

COROGRAFIA Scala 1:100.000

Il presente disegno e' di proprieta' aziendale - La Societa' tutelera' i propri diritti a termine di legge.

0	Giù. 2023	Emissione	Gioacchini C.	Sciosci L.	Stefani F.
INDICE	DATA	REVISIONI	ELABORATO	VERIFICATO	APPROVATO
  Rif. SA: Comm. 023113-320 / Dis. LB-D-81404			Comm.		
			Fg. 1 di 11		
Progetto FSRU Alto Tirreno e Collegamento alla Rete Nazionale Gasdotti Collegamento dall'impianto PDE alla Rete Nazionale Gasdotti DN 650 (26"), DP 75 bar - Fase 2			Dis. PG-US-D-11404		
			INDICE	0	
CARTA DELL'USO DEL SUOLO			Scala 1:10.000		
			Sostituisce il ...		

CARTA DELL'USO DEL SUOLO

0	Giu. 2023	Emissione	Gioacchini C.	Sciosci L.	Stefani F.
INDICE	DATA	REVISIONI	ELABORATO	VERIFICATO	APPROVATO
			Comm.		
			Dis. PG-US-D-11404		




Rif. SA: Comm. 023113-320 / Dis. LB-D-81404

METANODOTTI IN PROGETTO


- Collegamento dall'impianto PDE alla Rete Nazionale Gasdotti DN 650 (26"), DP 75 bar - Fase 2 Tav. 1-7
- Ricollegamento ad Allacc. Bormioli DN 100 (4"), DP 75 bar - Tav. 3
- Rifacimento Allacc. Rete 2i Gas Altare DN 100 (4"), DP 75 bar - Tav. 3
- Ricollegamento ad Impianto di Regolazione di Carcare DN 250 (10"), DP 75 bar - Tav. 4
- Ricollegamento All. IREN Ambiente e Ferrania DN 100 (4"), DP 75 bar - Tav. 4
- Ricollegamento All. Cartiere Carrara e Zincol Ossidi DN 200 (8"), DP 75 bar - Tav. 4
- Ricollegamento ad HPRS di Bragno DN 100 (4"), DP 75 bar - Tav. 5
- Nuovo Allacc. Liguria Gas DN 100 (4"), DP 75 bar - Tav. 6
- Nuovo stacco per Comune di Cairo Montenotte DN 100 (4"), DP 75 bar - Tav. 6
- Ricollegamento Met. Alessandria - Cairo Montenotte DN 300 (12"), DP 75 bar - Tav. 7

0	Giu. 2023	Emissione	Gioacchini C.	Sciosci L.	Stefani F.	Foglio 3 di 11
INDICE	DATA	REVISIONI	ELABORATO	VERIFICATO	APPROVATO	
 			Comm.		Tav: 1	
Rif. SA: Comm. 023113-320 / Dis. LB-D-81404			Dis. PG-US-D-11404		Scala 1:10.000	

CARTA DELL'USO DEL SUOLO

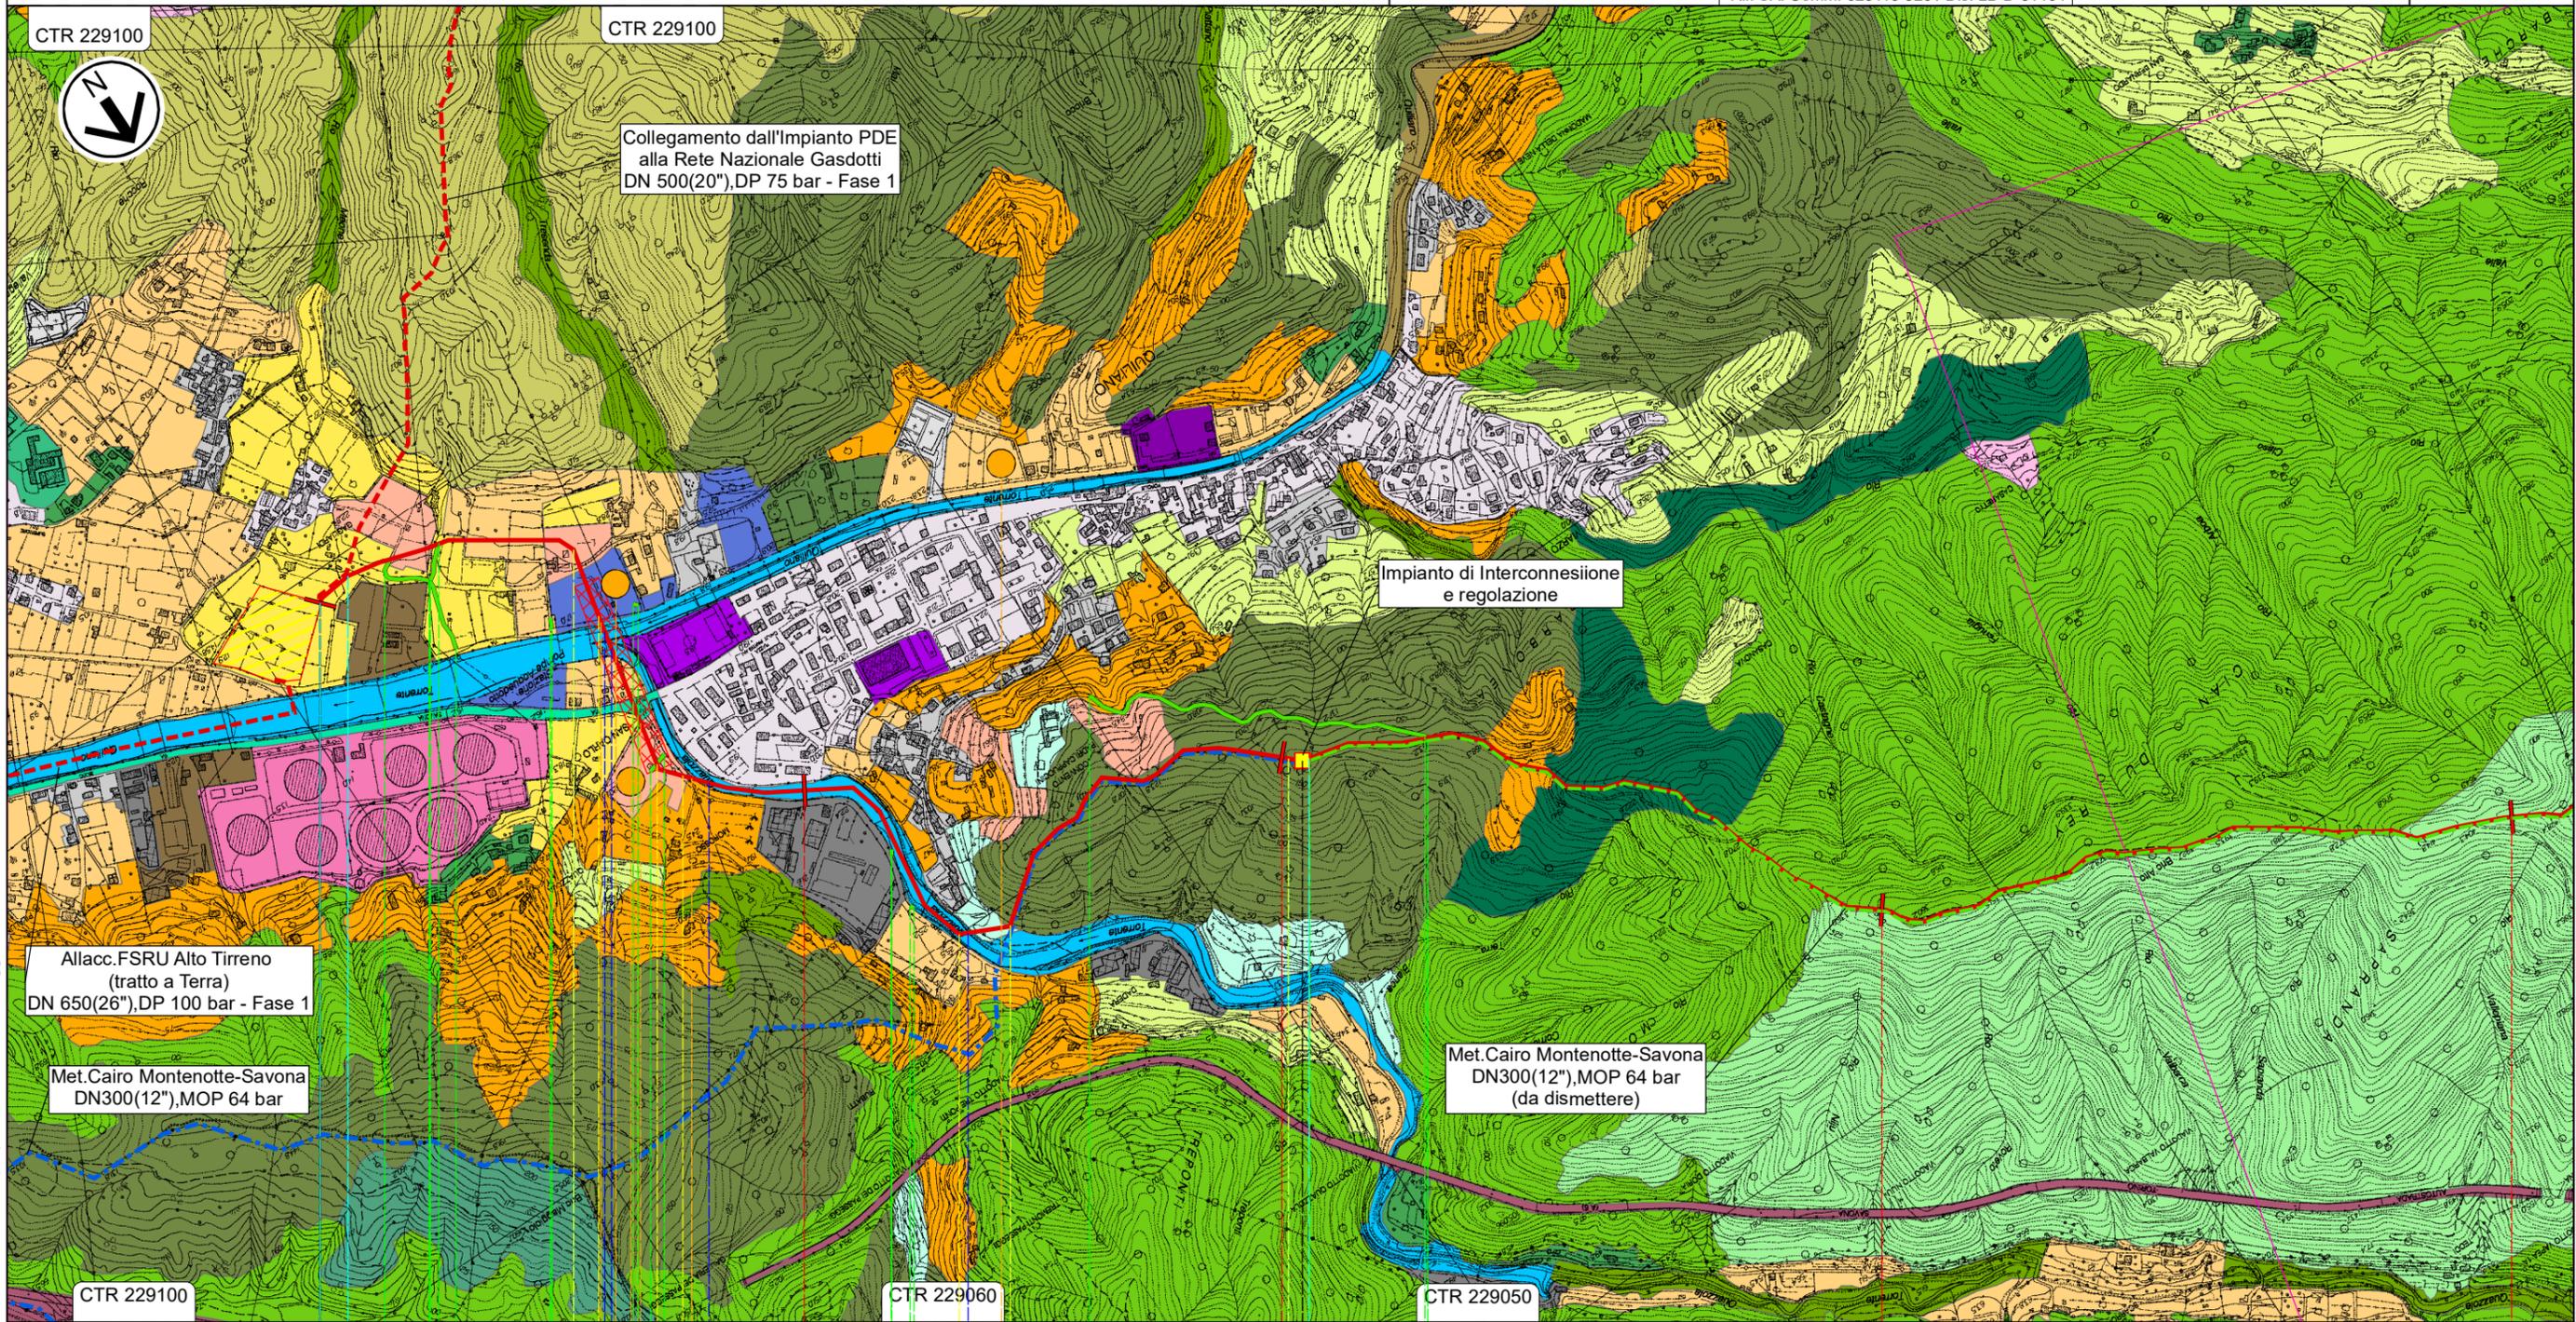

Il presente disegno e' di proprieta' aziendale - La Societa' tutelera' i propri diritti a termine di legge.

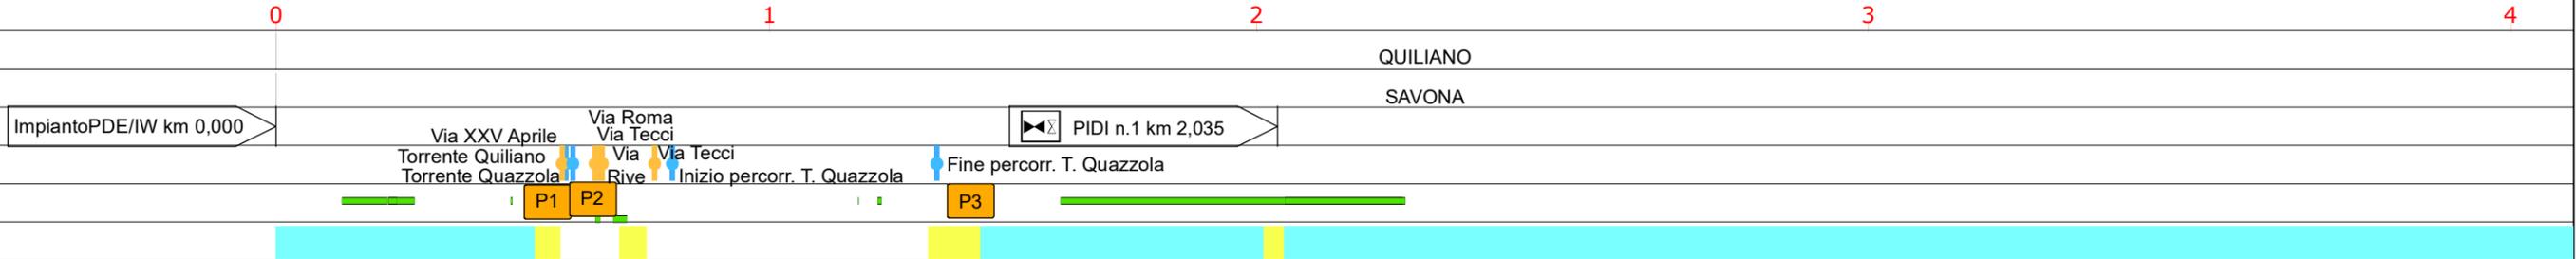


0	Giu. 2023	Emissione	Gioacchini C.	Sciosci L.	Stefani F.	Foglio 4 di 11
INDICE	DATA	REVISIONI	ELABORATO	VERIFICATO	APPROVATO	
			Comm.			Tav: 2
			Dis. PG-US-D-11404			Scala 1:10.000

CARTA DELL'USO DEL SUOLO



Rif. SA: Comm. 023113-320 / Dis. LB-D-81404

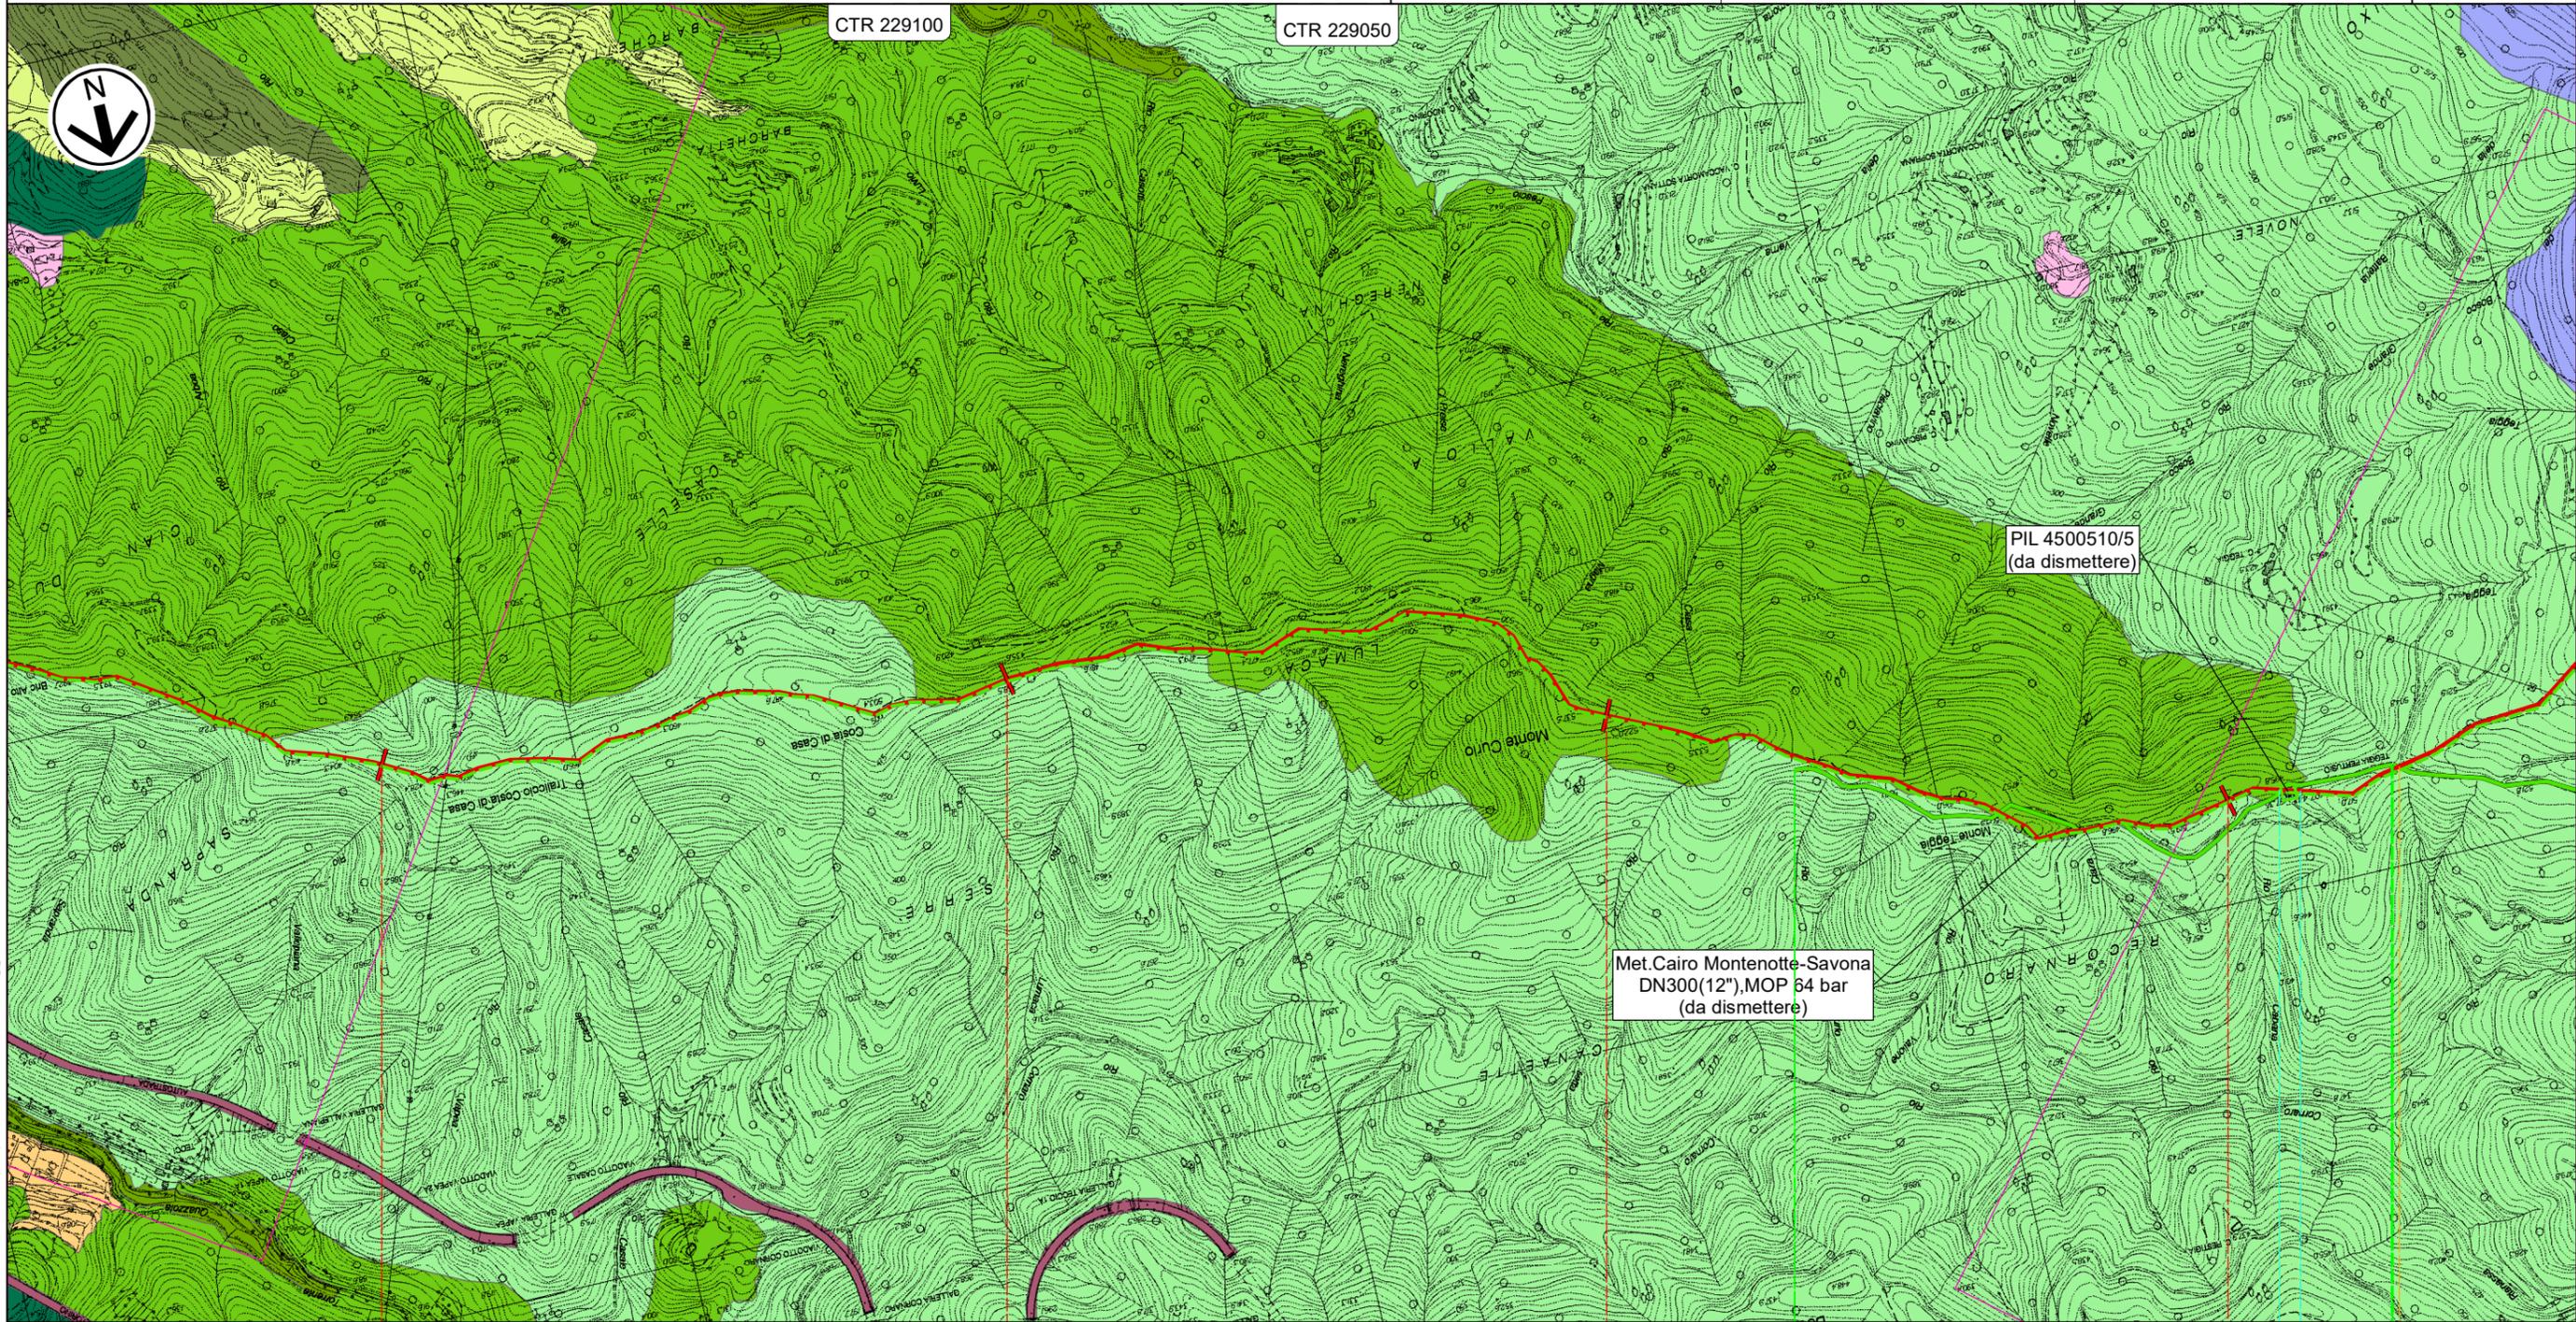

Il presente disegno e' di proprieta' aziendale - La Societa' tutelera' i propri diritti a termine di legge.

4

5

6

7

QUILIANO

SAVONA

Str.Roviasca-Altare (Via Verne)




0	Giu. 2023	Emissione	Gioacchini C.	Sciosci L.	Stefani F.	Foglio 5 di 11
INDICE	DATA	REVISIONI	ELABORATO	VERIFICATO	APPROVATO	
			Comm.			Tav: 3
			Dis. PG-US-D-11404			Scala 1:10.000

CARTA DELL'USO DEL SUOLO



Rif. SA: Comm. 023113-320 / Dis. LB-D-81404

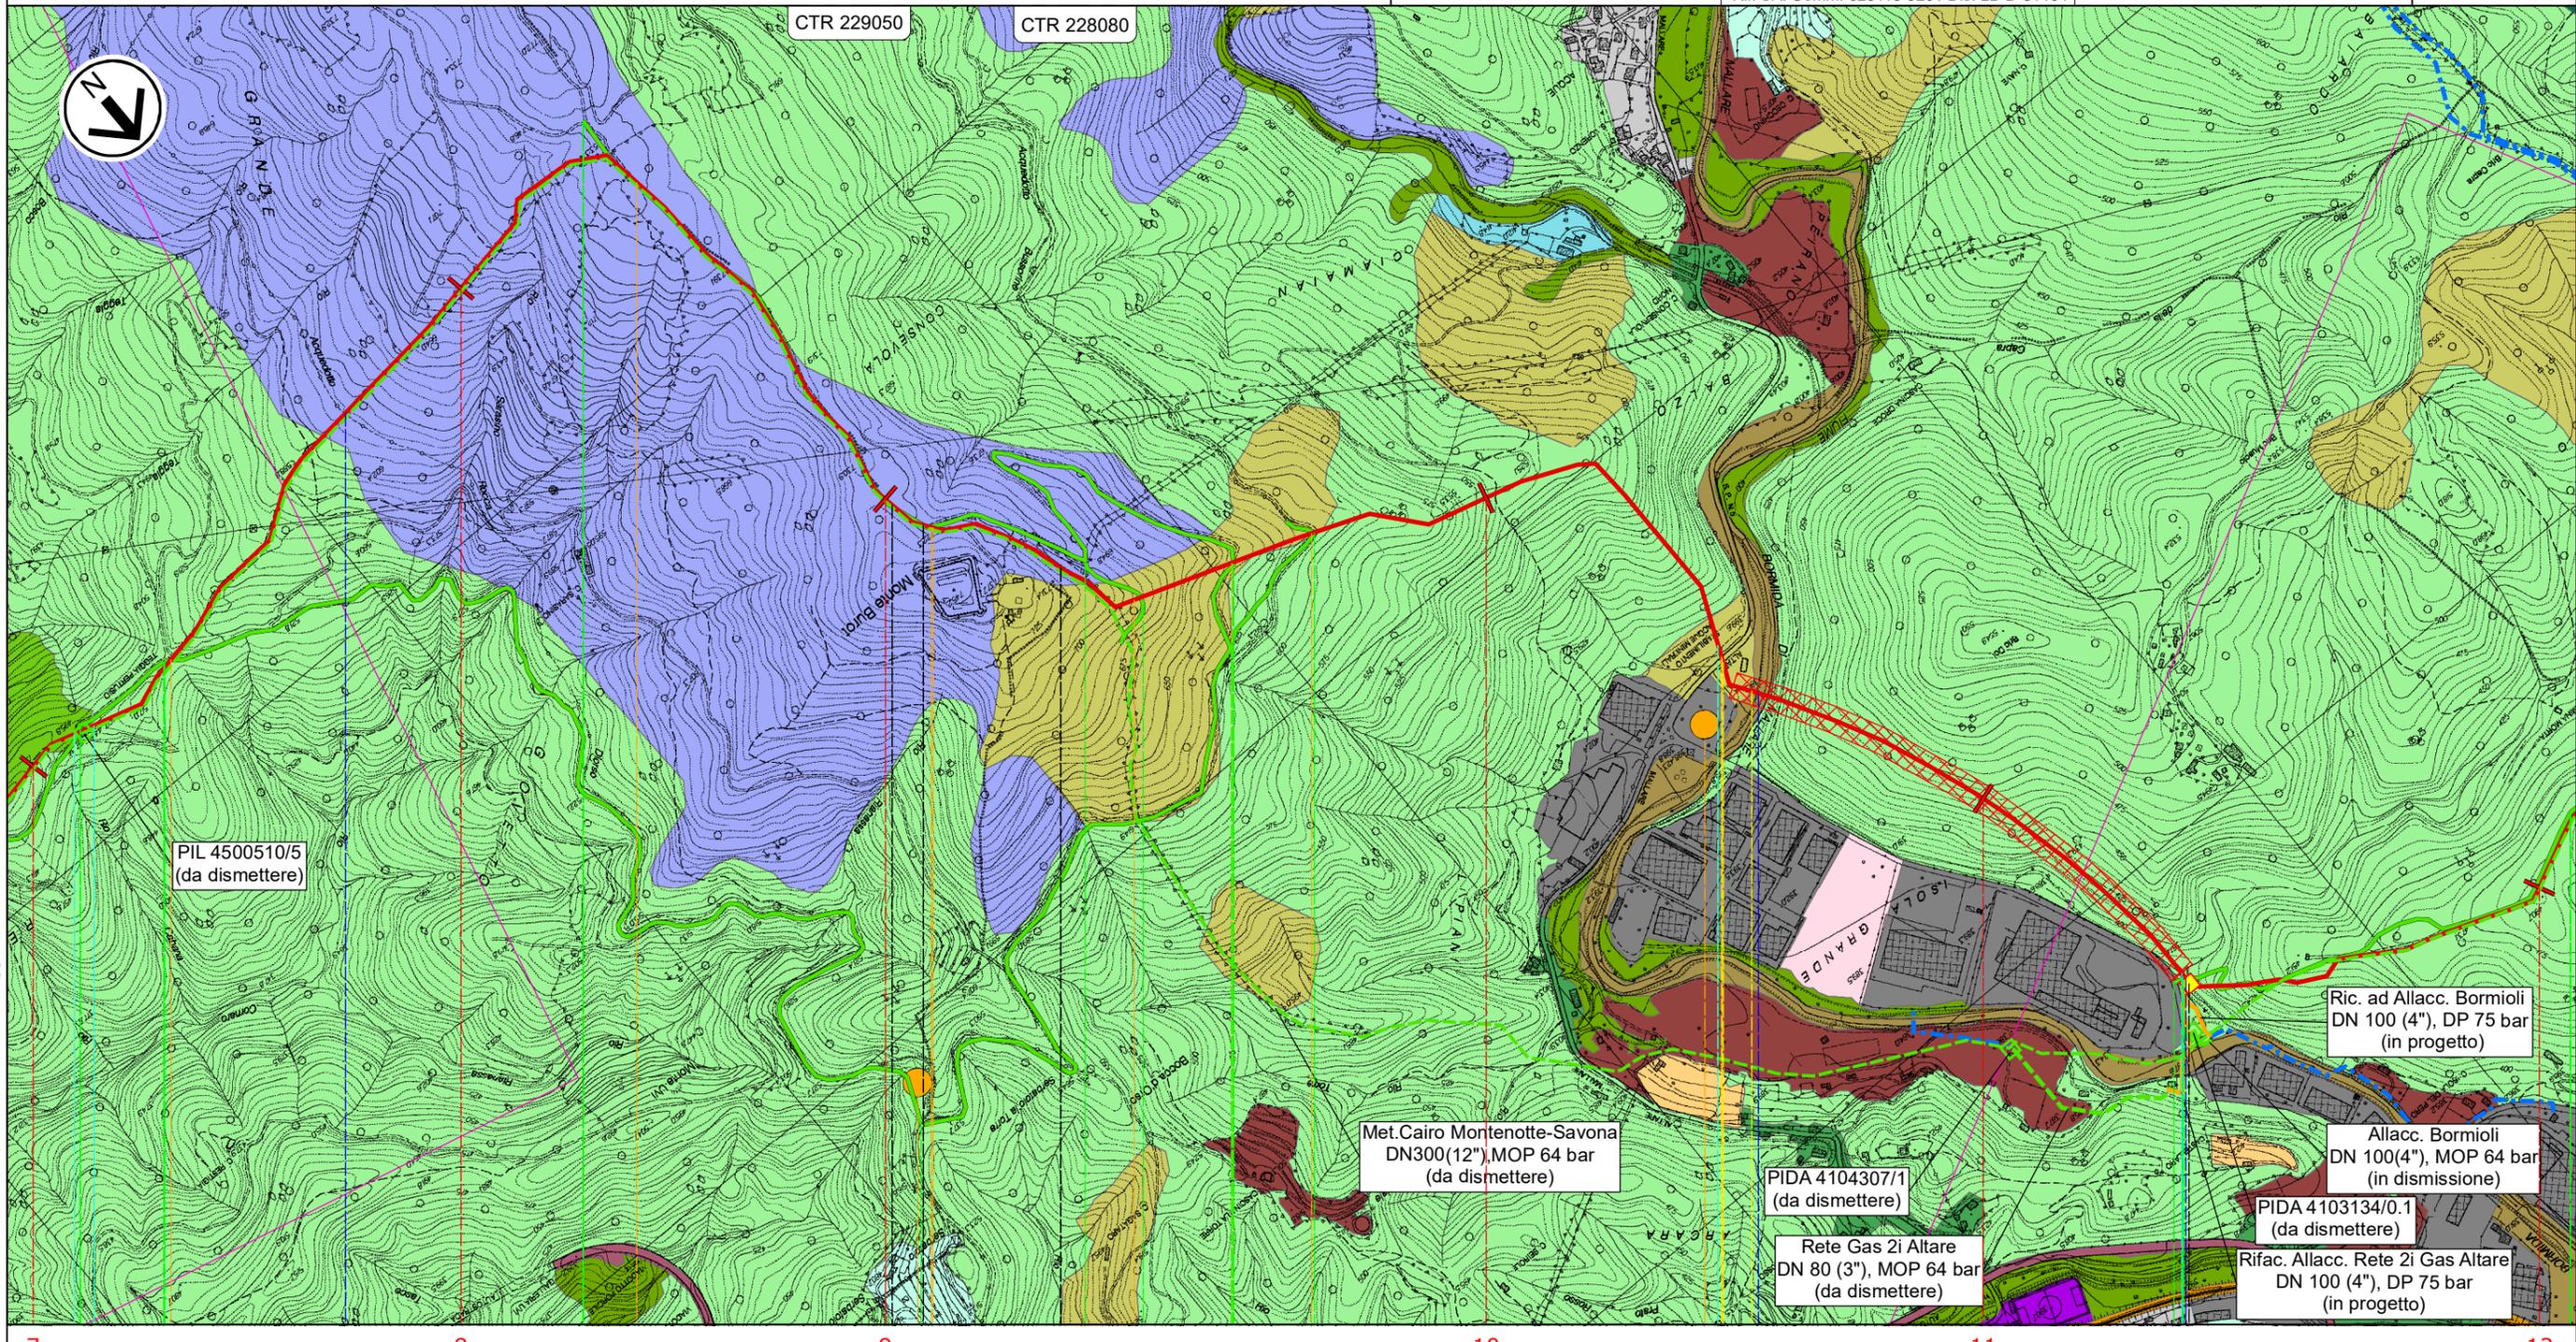

Il presente disegno e' di proprieta' aziendale - La Societa' tutelera' i propri diritti a termine di legge.


7	8	9	10	11	12
QUILIANO		ALTARE	QUILIANO	ALTARE	
SAVONA					
Strada vecchia di Monte Burot					
Bizzirine - sentiero 70 anni cai					
Strada militare Monte Burot					
Fiume Bormida di Mallare					
SP n.5 Altare-Mallare					
Rio femmina morta					
PIDS n.1.1 km 11,425					
Str.Roviasca-Altare (Via Verne) Acquedotto Rocca Inizio perc. Alta Via dei Monti Liguri Fine perc. Alta Via dei Monti Liguri Strada militare Monte Burot P4 P5					

CARTA DELL'USO DEL SUOLO


0	Giu. 2023	Emissione	Gioacchini C.	Sciosci L.	Stefani F.	Foglio 6 di 11
INDICE	DATA	REVISIONI	ELABORATO	VERIFICATO	APPROVATO	
			Comm.			Tav: 4
			Dis. PG-US-D-11404			Scala 1:10.000



Rif. SA: Comm. 023113-320 / Dis. LB-D-81404

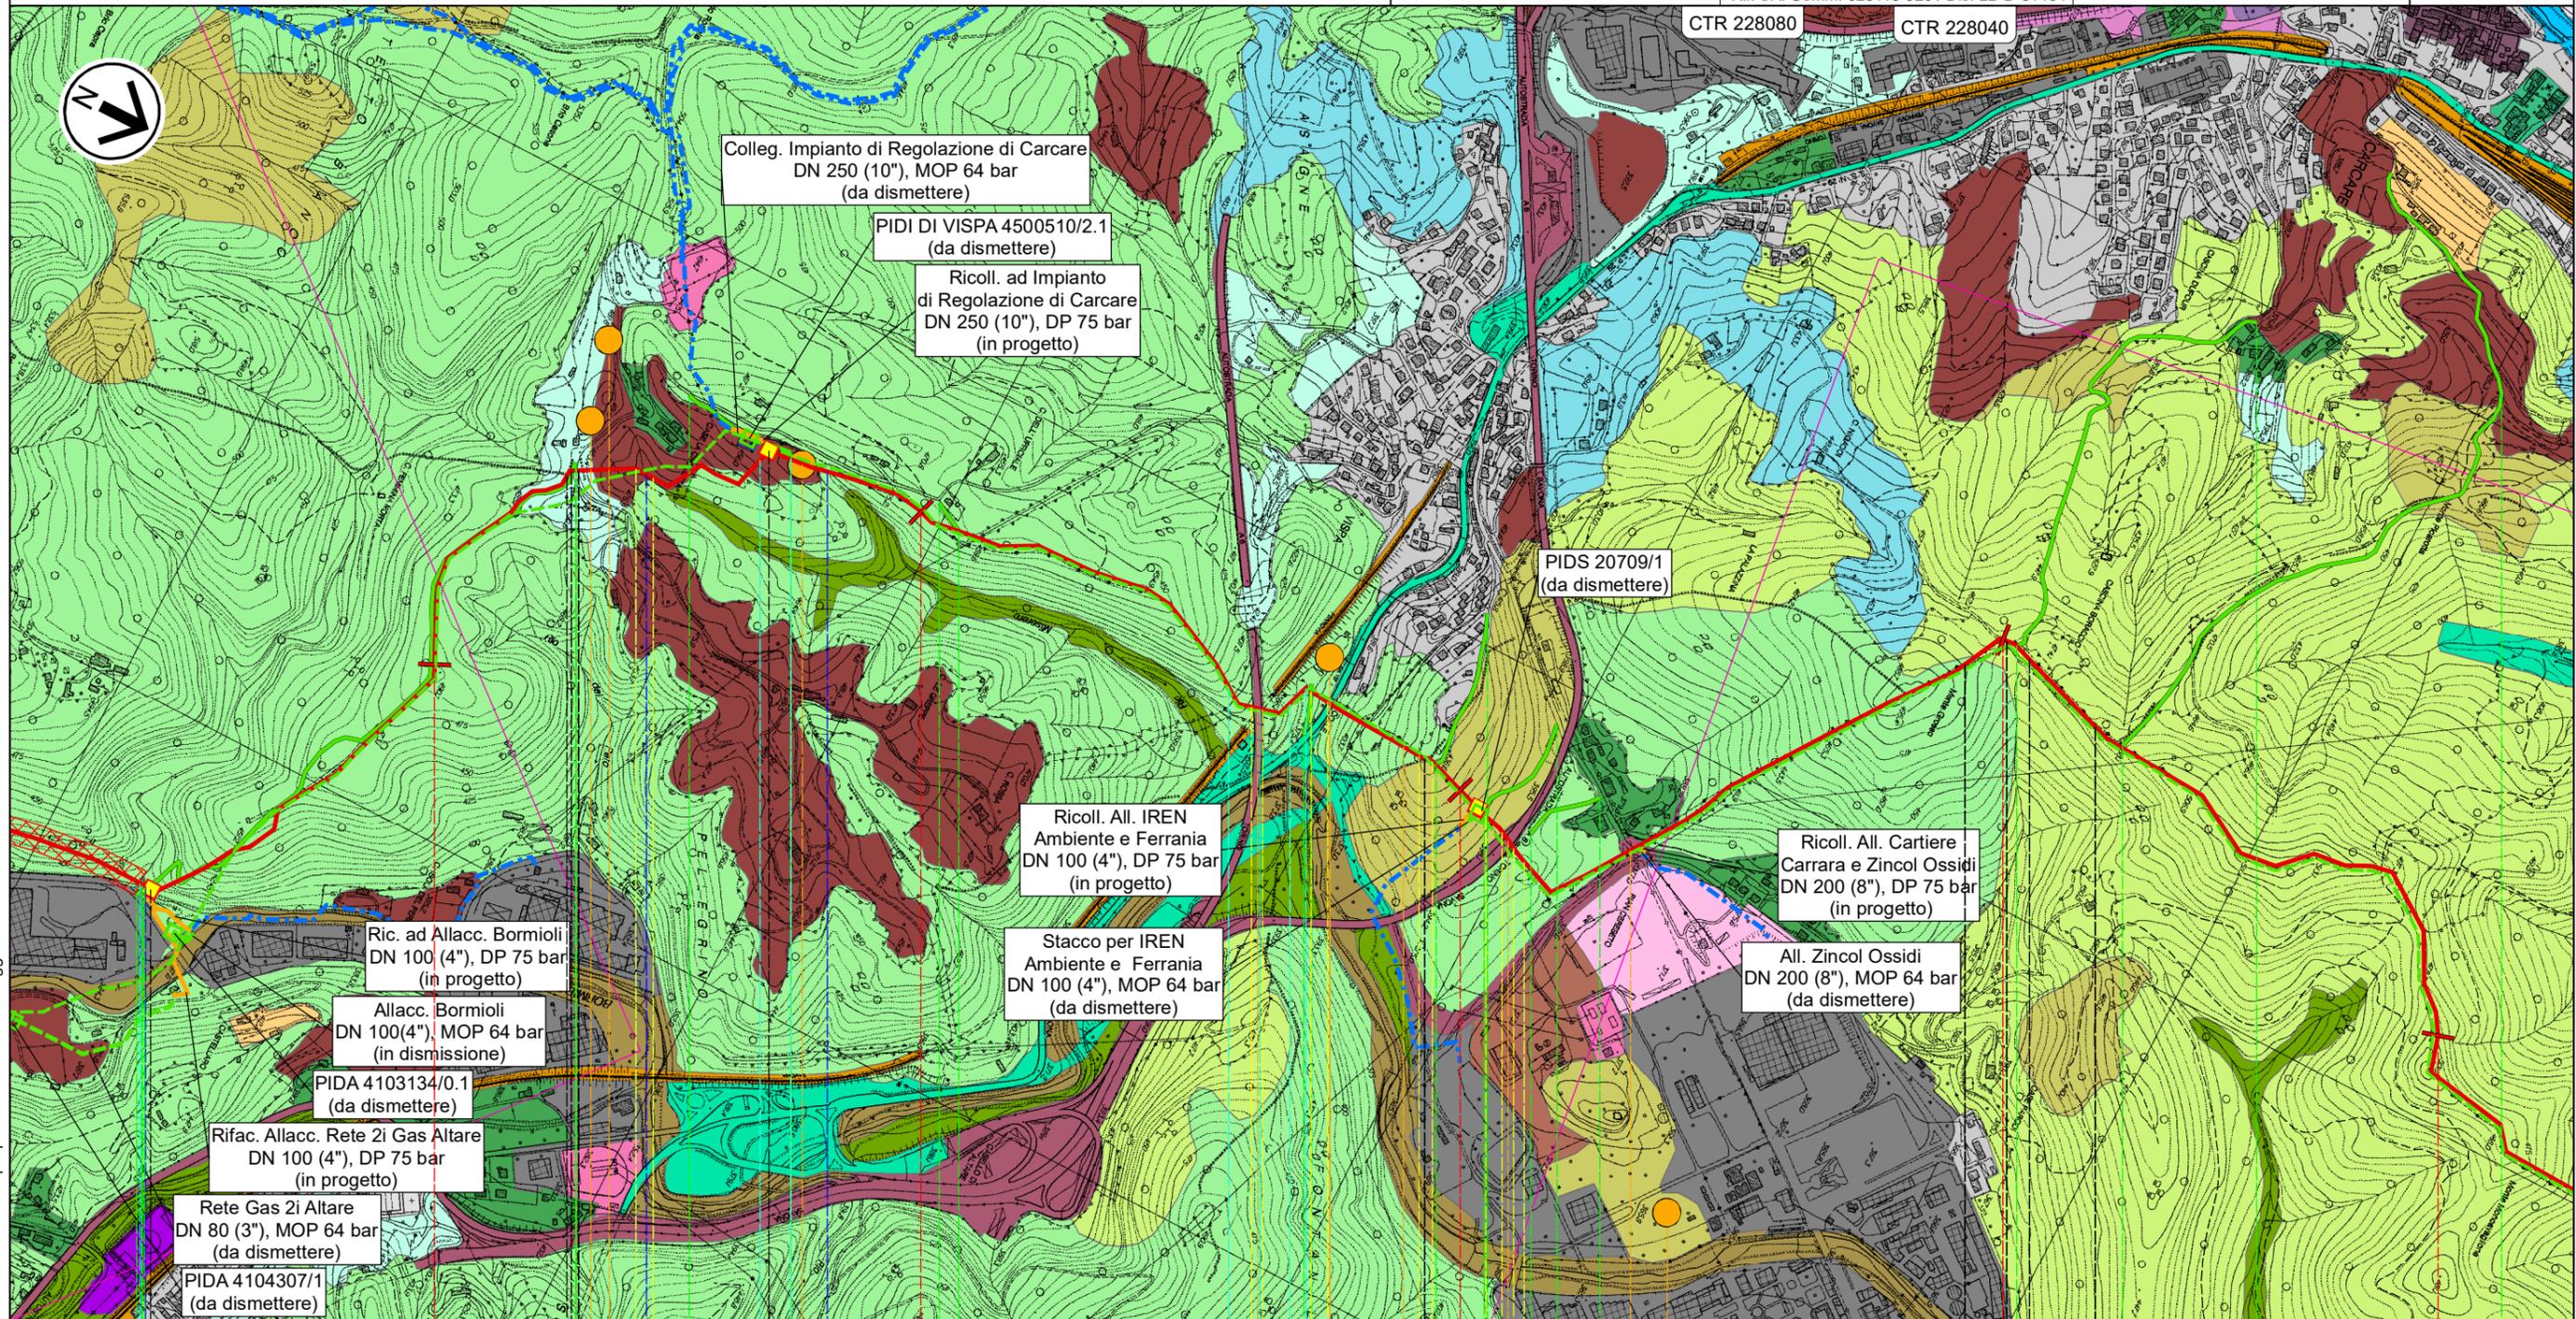

Il presente disegno e' di proprieta' aziendale - La Societa' tutelera' i propri diritti a termine di legge.


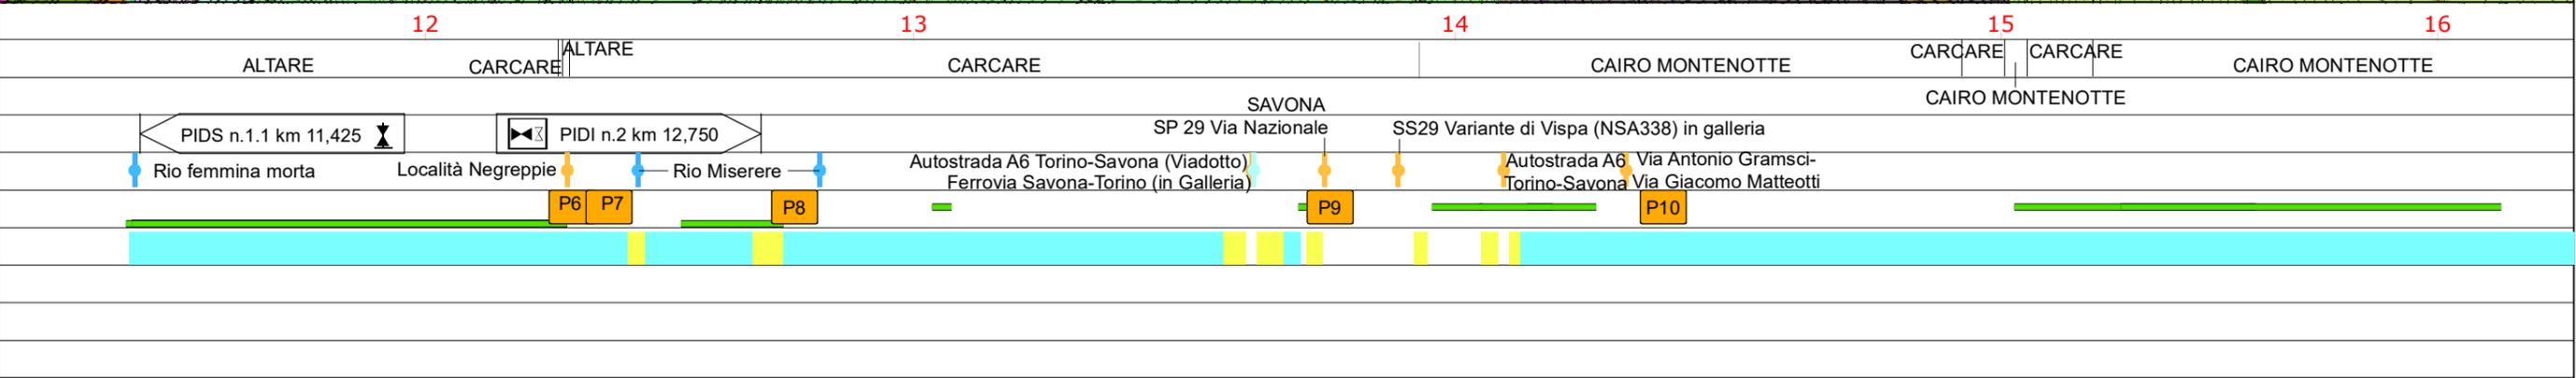


0	Giu. 2023	Emissione	Gioacchini C.	Sciosci L.	Stefani F.	Foglio 7 di 11
INDICE	DATA	REVISIONI	ELABORATO	VERIFICATO	APPROVATO	
			Comm.			Tav: 5
			Dis. PG-US-D-11404			Scala 1:10.000

CARTA DELL'USO DEL SUOLO



Rif. SA: Comm. 023113-320 / Dis. LB-D-81404

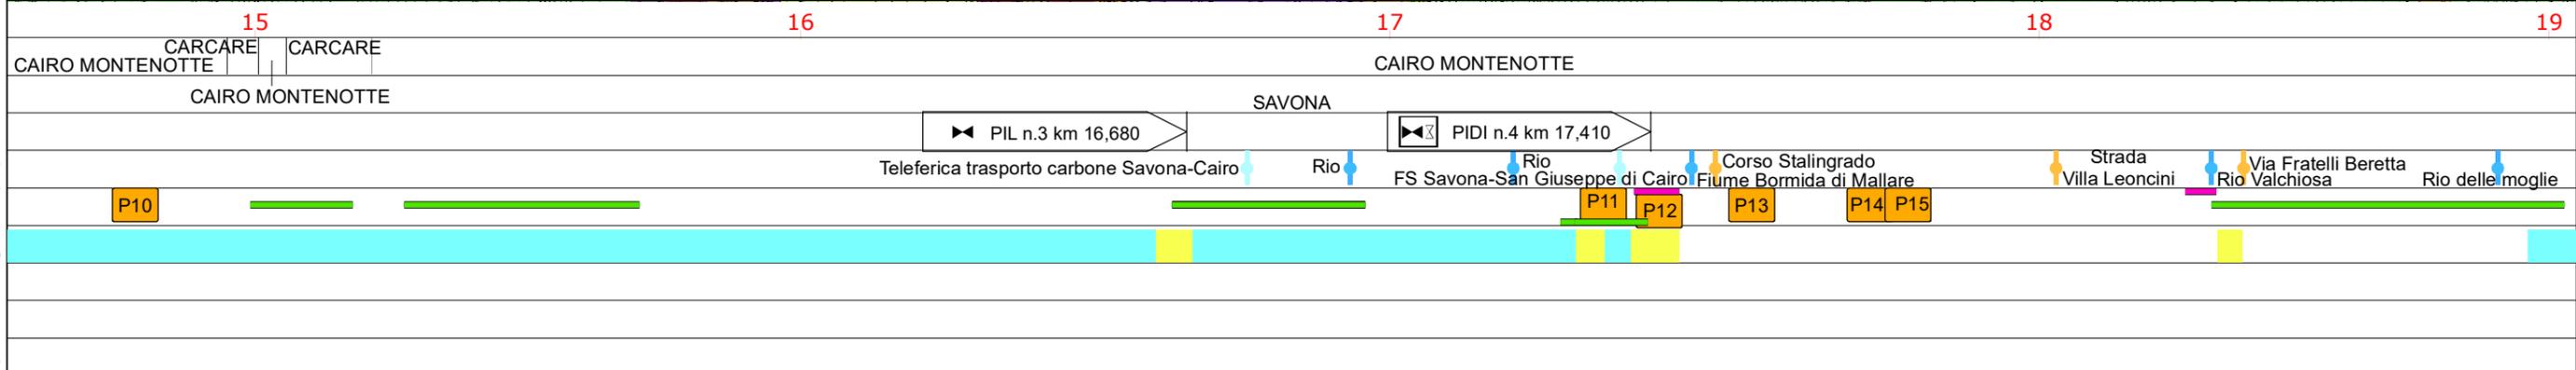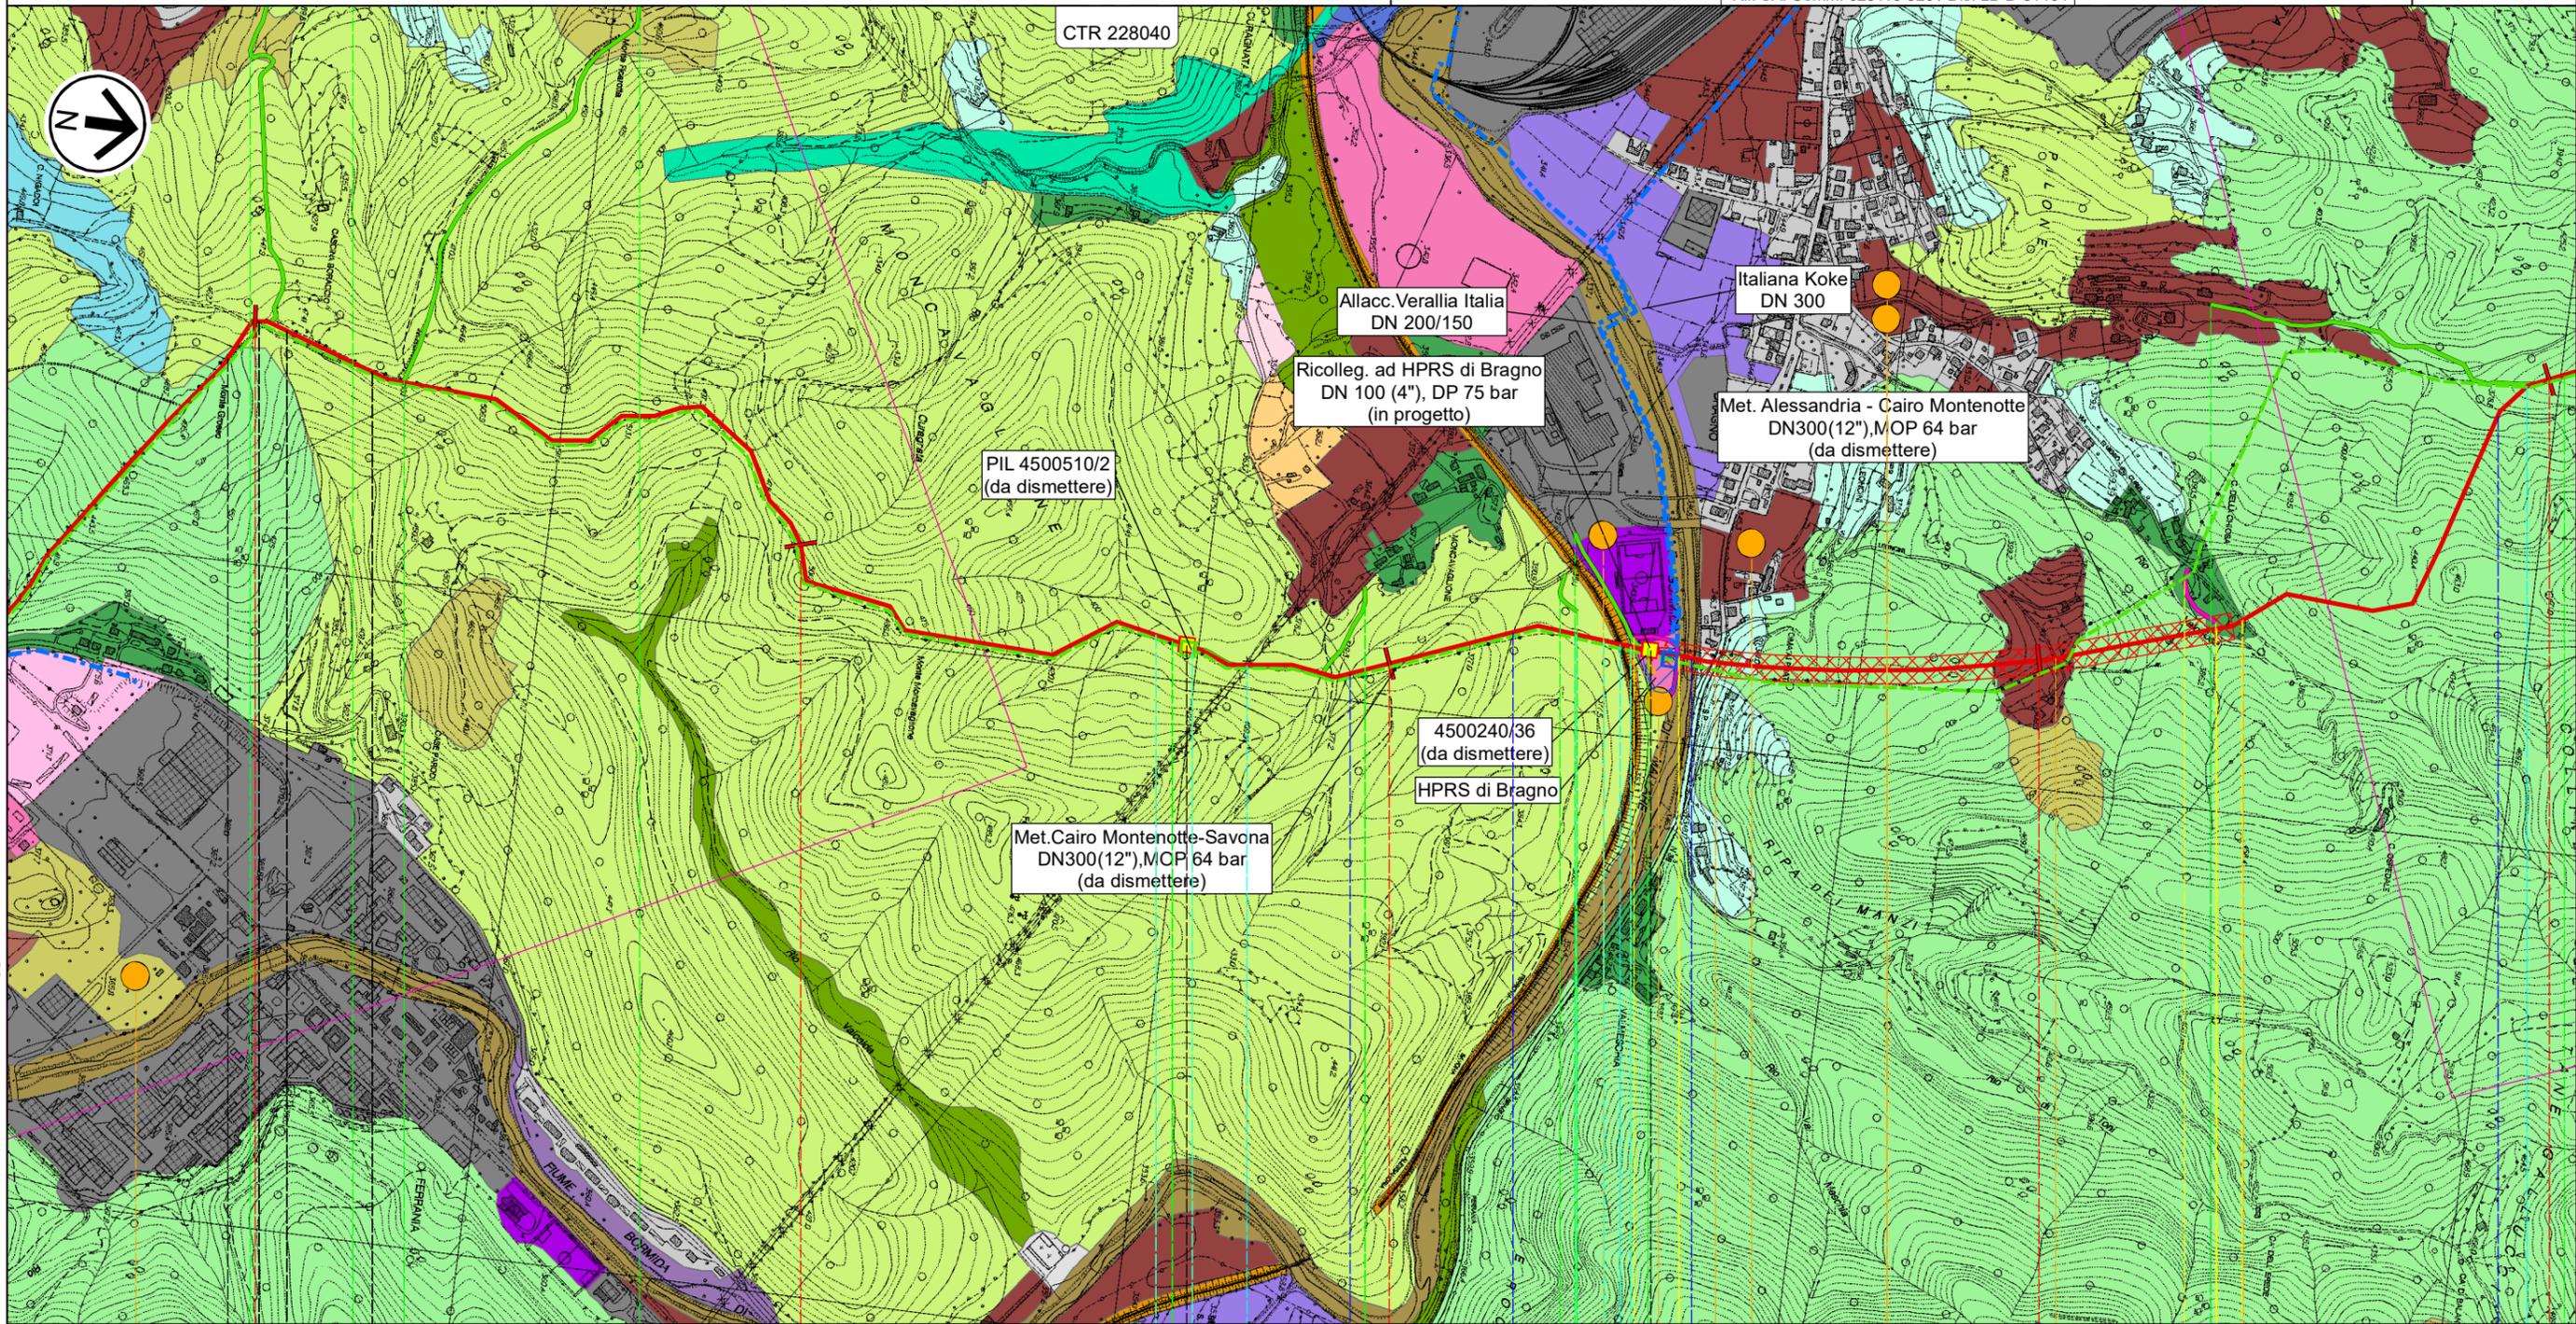


Il presente disegno e' di proprieta' aziendale - La Societa' tutelera' i propri diritti a termine di legge.

0	Giu. 2023	Emissione	Gioacchini C.	Sciosci L.	Stefani F.	Foglio 8 di 11
INDICE	DATA	REVISIONI	ELABORATO	VERIFICATO	APPROVATO	
			Comm.			Tav: 6
			Dis. PG-US-D-11404			Scala 1:10.000

CARTA DELL'USO DEL SUOLO



Rif. SA: Comm. 023113-320 / Dis. LB-D-81404

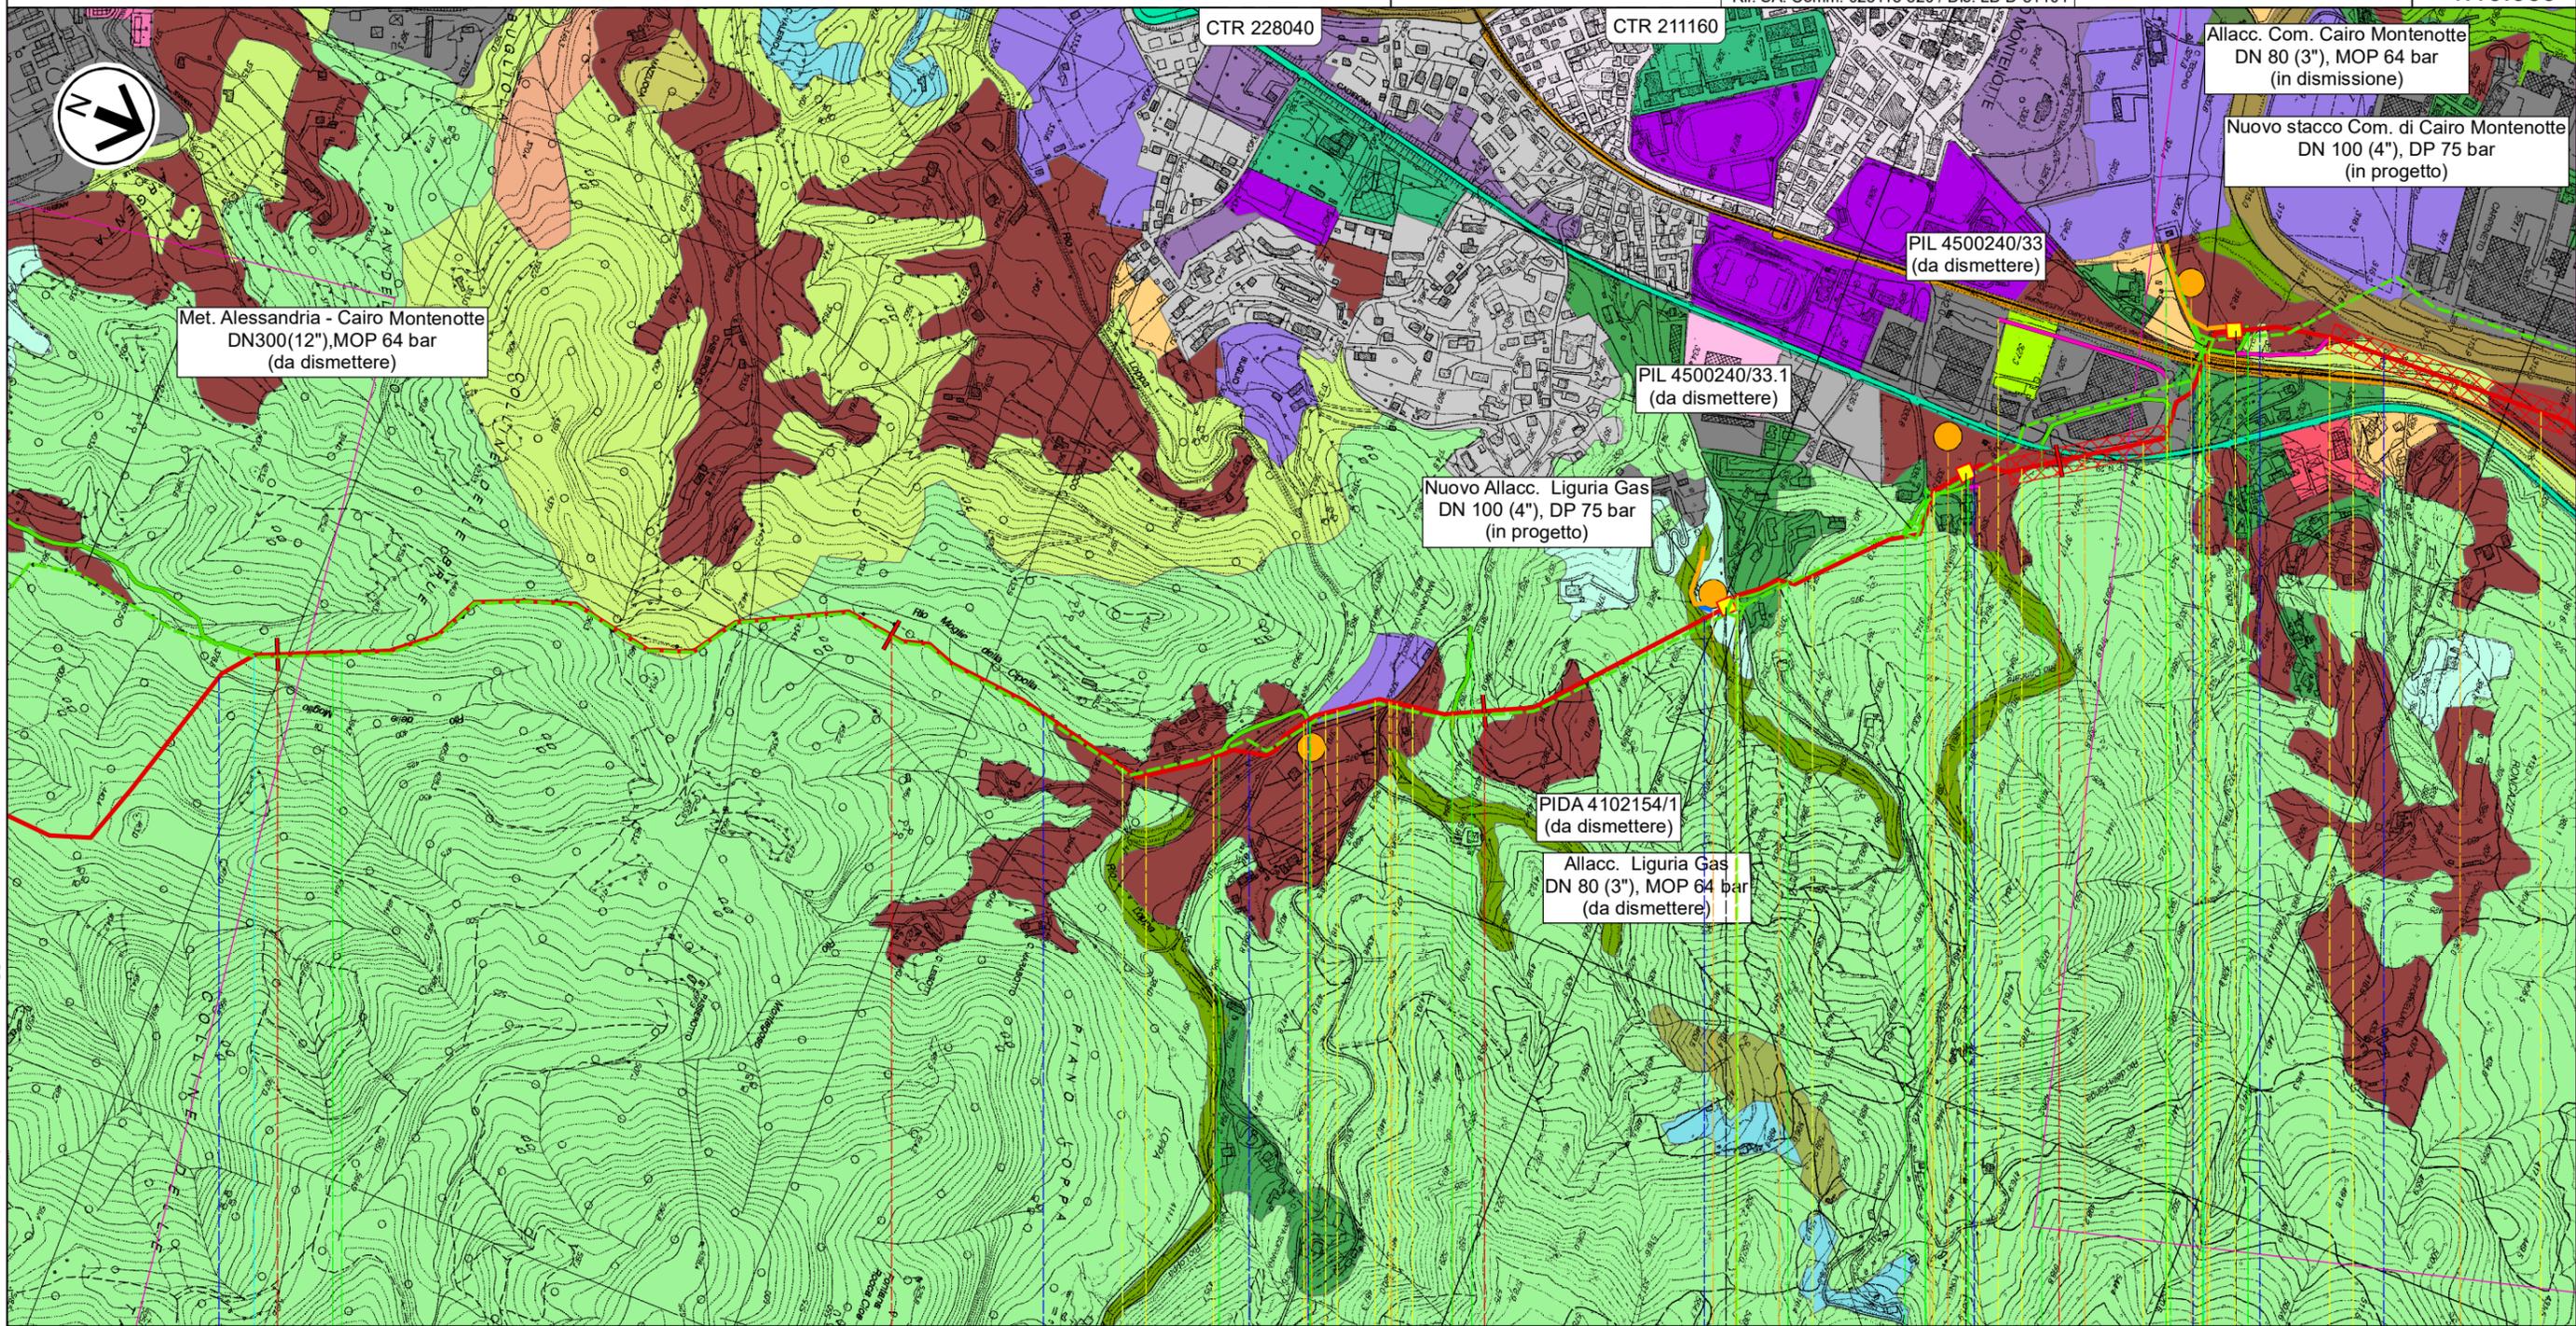

19

20

21

22

CAIRO MONTENOTTE

SAVONA

Str. Camponuovo

Strada

PIDA n.4.1 km 21,405

PIL n.5 km 21,855

PIDI n.6 km 22,380

FS San Giuseppe di Cairo-Acqui Terme-Alessandria

Rio delle moglie

Rio Moglie della Cipolla

Rio Chiappin

Rio Ioppa

Str. vic. Madonna del Bosco-Chiappin

Rio Vesima

Via della Resistenza

Corso Brigate Partigiane

SP 29

Rio Cancare

Rio fonga

Corso XXV Aprile

Rio Ponte Rotto

Corso XXV Aprile

P16

P17

P18

P19


0	Giu. 2023	Emissione	Gioacchini C.	Sciosci L.	Stefani F.	Foglio 9 di 11
INDICE	DATA	REVISIONI	ELABORATO	VERIFICATO	APPROVATO	
			Comm.			Tav: 7
			Dis. PG-US-D-11404			Scala 1:10.000

CARTA DELL'USO DEL SUOLO



Rif. SA: Comm. 023113-320 / Dis. LB-D-81404


CTR 211160

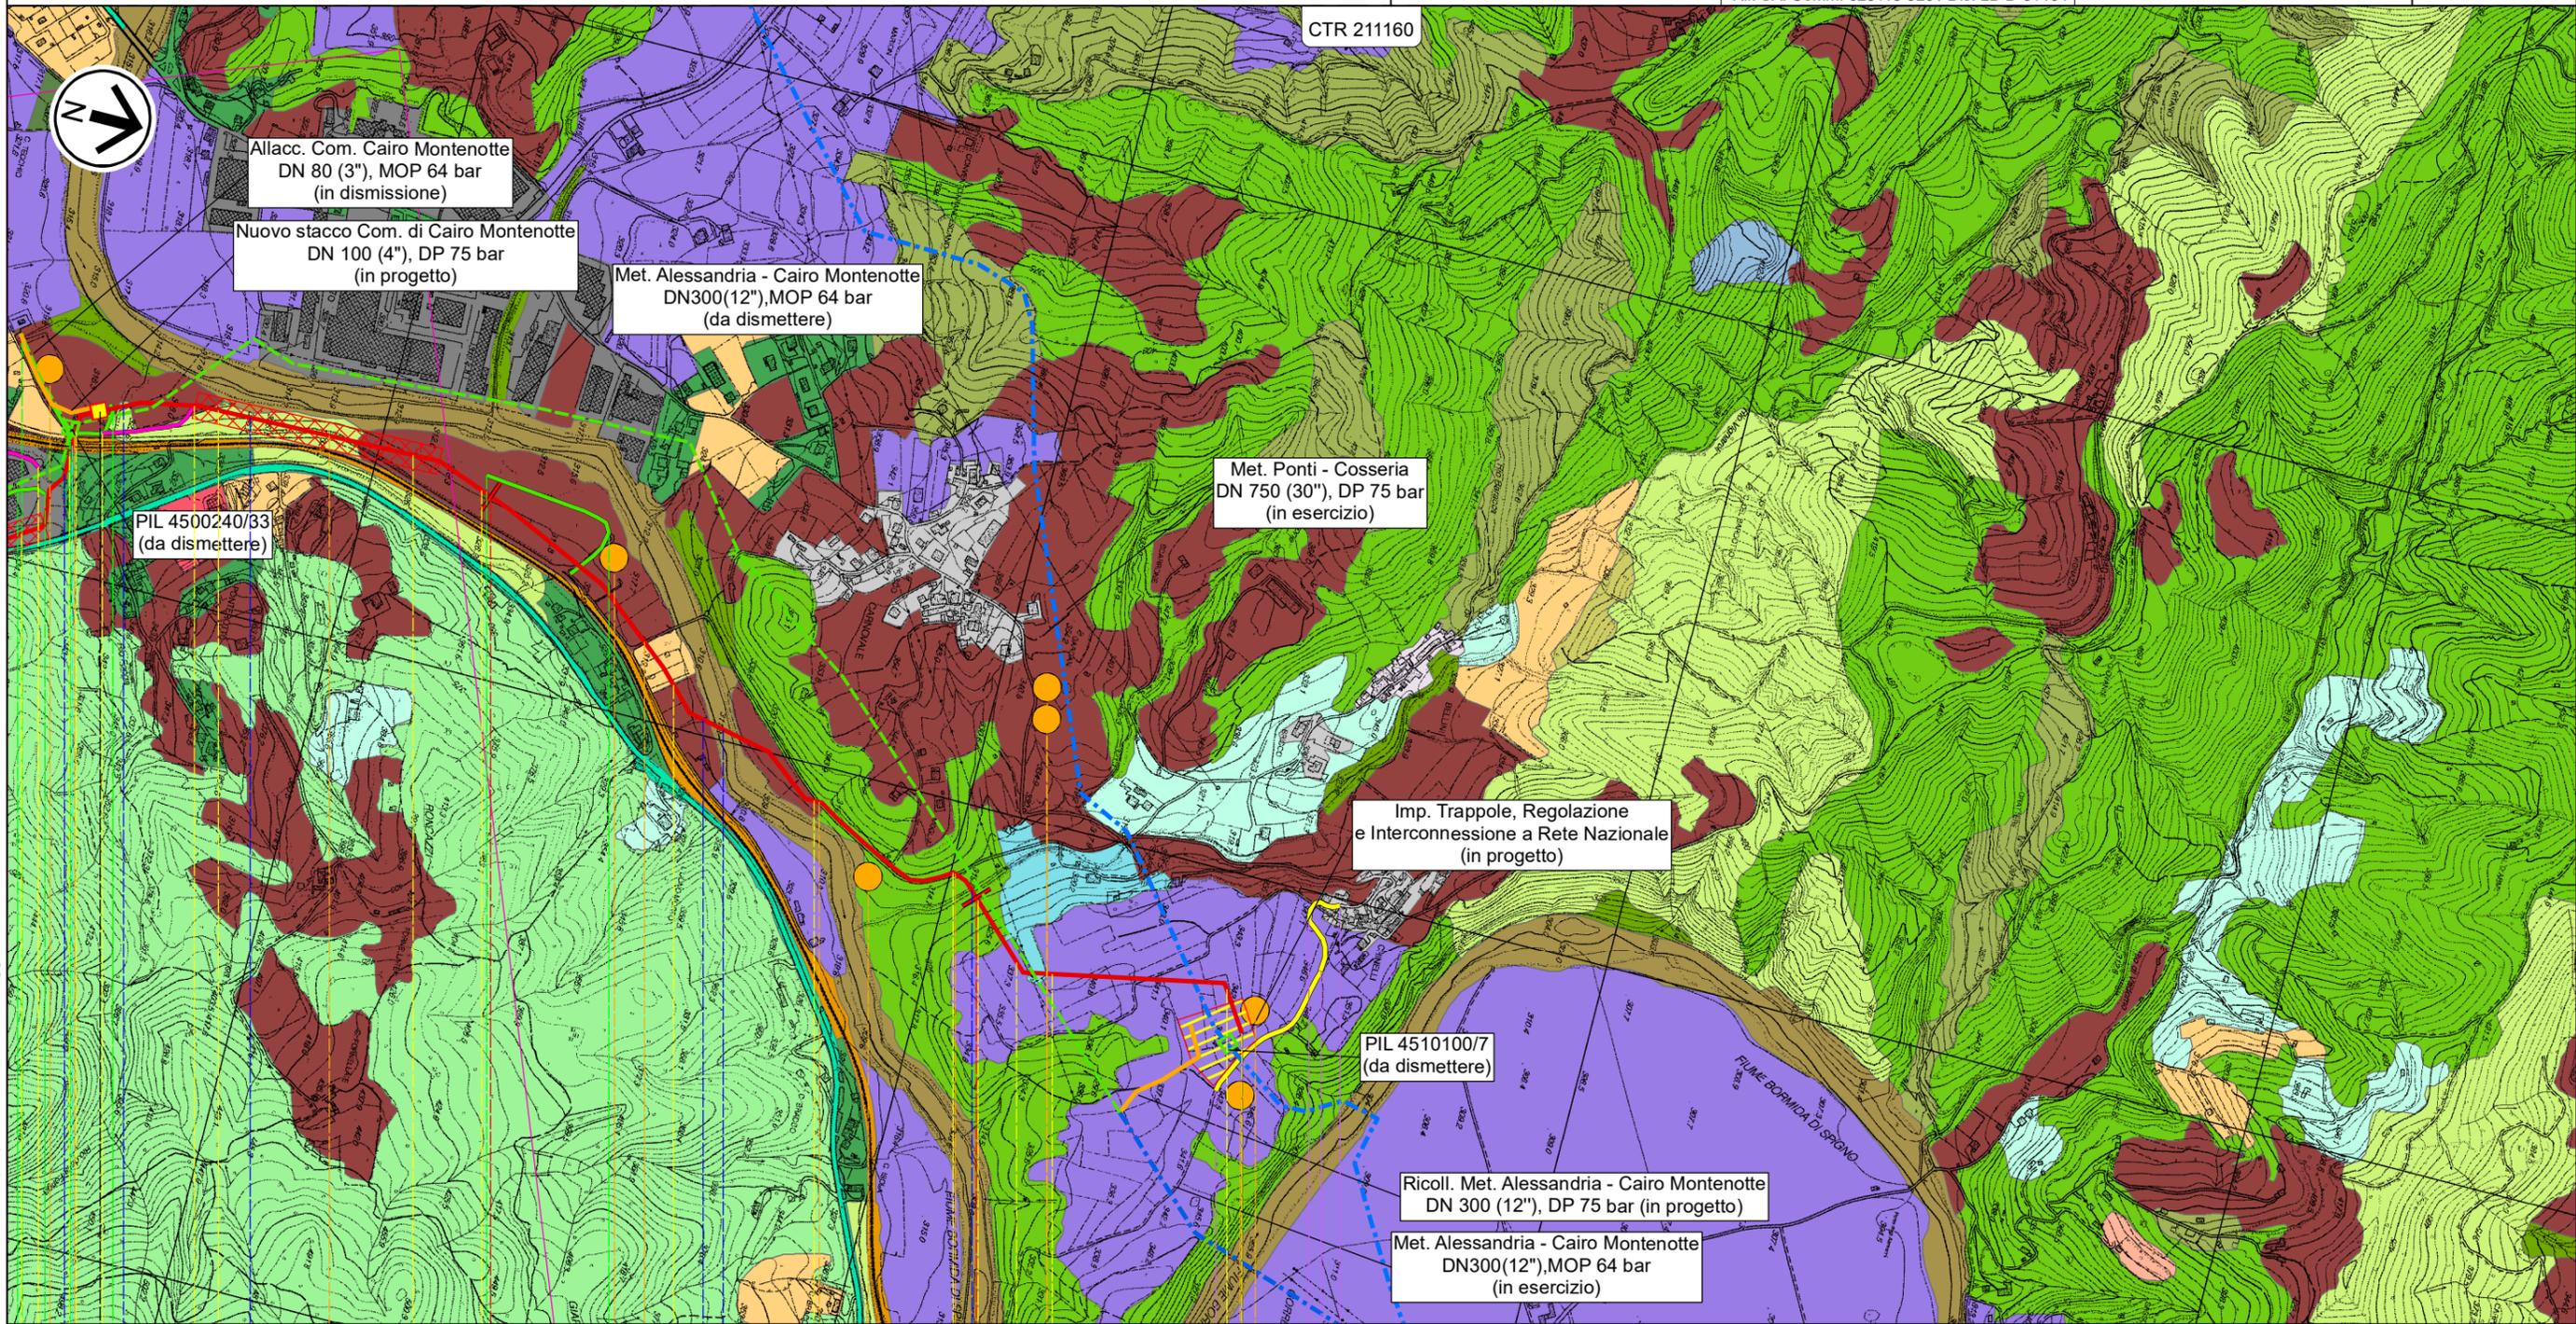

23

24

24,525

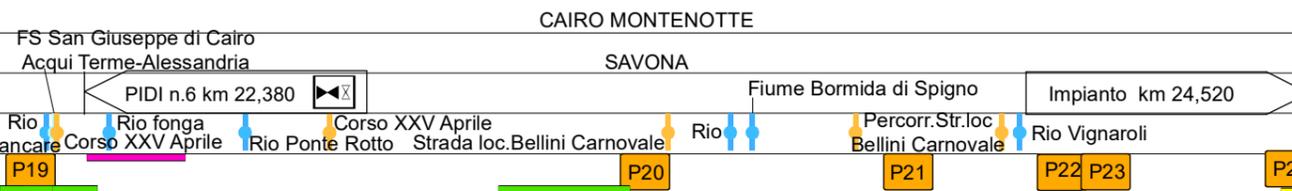


Il presente disegno e' di proprieta' aziendale - La Societa' tutelera' i propri diritti a termine di legge.

0	Giu. 2023	Emissione	Gioacchini C.	Sciosci L.	Stefani F.
INDICE	DATA	REVISIONI	ELABORATO	VERIFICATO	APPROVATO
					
			Comm.		
			Dis. PG-US-D-11404		
					Scala 1:10.000

CARTA DELL'USO DEL SUOLO

LEGENDA


SIMBOLOGIA CARTOGRAFICA

 -  Metanodotto in progetto
 -  Metanodotti in esercizio
 -  Metanodotti da porre fuori esercizio e recuperare
 -  Aree impianti stacco-terminale in progetto
 -  Aree impianti stacco-terminale esistenti
 -  Piazzola di stoccaggio tubazioni
 -  Strada di accesso all'impianto
 -  Adeguamento strade esistenti
 -  Limite sovrapposizione fogli
 -  Altri metanodotti in progetto
 -  Metanodotto in progetto da altra opera
 -  Impianti di linea in progetto
 -  Impianti di linea da porre fuori esercizio e recuperare
 -  Impianti di linea su rete in esercizio
 -  Impianti di linea in progetto da altra opera
 -  Depositi temporanei
 -  Strade di accesso provvisorio
- METODOLOGIE TRENCHLESS
-  MICROTUNNEL

SIMBOLOGIA MECCANICA

-  Punto di intercettazione di linea (P.I.L.)
-  Punto di intercettazione di derivazione importante (P.I.D.I.)
-  Punto di intercettazione e Stacco By-Pass (P.I.S.B.)
-  Punto di intercettazione di derivazione semplice con stacco da P.I.L. (P.I.D.S.)
-  Punto di intercettazione e derivazione semplice con stacco da Linea (P.I.D.S.)
-  Punto di intercettazione con discaggio di allacciamento (P.I.D.A.)
-  Punto di sezionamento elettrico terminale (P.S.E.T.)
-  Punto predisposto per il discaggio di allacciamento (P.P.D.A.)
-  Stazione predisposta per lancio e ricevimento PIG
-  Impianto di riduzione/regolazione della pressione

Il presente disegno e' di proprieta' aziendale - La Societa' tutelera' i propri diritti a termine di legge.

 Progressiva chilometrica	N.	
Comuni		
Province		
Impianti	TIPO - N. - PROGR. km	TIPO - N. - ESISTENTE
Attraversamenti	TIPOLOGIA ATTRAVERSATA (SS n. ##, corso d'acqua, ferrovia, ecc.) - la simbologia (Tr) identifica un attraversamento in Trivellazione	
Strade - Piste - Piazzole tubazioni	ACCESSO IMPIANTI  ADEGUAMENTI STRADE  STRADE PROVVISORIE  DEPOSITI TEMPORANEI 	N. DIAZ 
Fascia di lavoro	ALLARGATA  RIDOTTA 	
Scavabilità terreni	SCIOLTI (T)  ROCCIA TENERA (RT)  ROCCIA DURA (RD) 	
Opere di mitigazione e ripristino	TIPOLOGIA RIPRISTINO (Dis. ST - XXX)	
Ripristini vegetazionali	INERBIMENTI  PIANTAGIONI  INERBIMENTI E PIANTAGIONI 	

CARTA DELL'USO DEL SUOLO

0	Giu. 2023	Emissione	Gioacchini C.	Sciosci L.	Stefani F.	Foglio 11 di 11
INDICE	DATA	REVISIONI	ELABORATO	VERIFICATO	APPROVATO	
			Comm.		Scala 1:10.000	
			Dis. PG-US-D-11404			



Rif. SA: Comm. 023113-320 / Dis. LB-D-81404

Legenda Uso Suolo

- | | |
|---|---|
|  ALTRE STRADE DELLA RETE DI VIABILITÀ EXTRAURBANA E SPAZI ACCESSORI |  COLTURE ANNUALI ASSOCIATE A COLTURE PERMANENTI |
|  ALVEI DI FIUMI E TORRENTI CON VEGETAZIONE ABBONDANTE |  COLTURE IN PIENA ARIA E COLTURE IN SERRA O SOTTO ALTRA COPERTURA GIUSTAPPOSTE |
|  ALVEI DI FIUMI E TORRENTI CON VEGETAZIONE SCARSA |  COLTURE IN SERRA O SOTTO ALTRA COPERTURA (PLASTICA,..) |
|  ARBORICOLTURA DA LEGNO |  DISCARICHE |
|  AREE A VEGETAZIONE BOSCHIVA E ARBUSTIVA IN EVOLUZIONE |  FRUTTETI E AGRUMETI |
|  AREE AGROFORESTALI |  IPPODROMI E SPAZI ASSOCIATI |
|  AREE CIMITERIALI |  MARE |
|  AREE COMMERCIALI |  OLIVETI |
|  AREE CON VEGETAZIONE A SCLEROFILLE |  PRATI STABILI |
|  AREE CON VEGETAZIONE RADA |  RETI AUTOSTRADALI E SPAZI ACCESSORI |
|  AREE ESTRATTIVE |  RETI FERROVIARIE E SPAZI ACCESSORI |
|  AREE INDUSTRIALI O ARTIGIANALI |  RETI TECNOLOGICHE E AREE DI SERVIZIO |
|  AREE OCCUPATE DA GRANDI IMPIANTI DI SERVIZI PUBBLICI, MILITARI E PRIVATI (OSPEDALI, ECC.) |  ROCCE NUDE, FALESIE, RUPI, AFFIORAMENTI |
|  AREE PORTUALI COMMERCIALI E MILITARI E ATTE ALLA PESCA |  SEMINATIVI IN AREE NON IRRIGUE |
|  AREE SPORTIVE |  SISTEMI COLTURALI E PARTICELLARI COMPLESSI |
|  AREE VERDI URBANE |  SPIAGGE, SABBIE, DUNE |
|  BOSCHI DI CONIFERE |  SUOLI RIMANEGGIATI E ARTEFATTI |
|  BOSCHI MISTI |  SUPERSTRADE, GRANDI ARTERIE DI VIABILITÀ E SPAZI ACCESSORI |
|  BOSCO A PREVALENZA DI CASTAGNO |  TERRENI NON UTILIZZATI E/O ABBANDONATI ALL'INTERNO DELLE AREE URBANE |
|  BOSCO A PREVALENZA DI FAGGIO |  TESSUTO RESIDENZIALE DISCONTINUO E MEDIAMENTE DENSO |
|  BOSCO DI SPECIE IGROFILE |  TESSUTO RESIDENZIALE DISCONTINUO E SPARSO (CASE SPARSE) |
|  BOSCO MISTO MESOFILO |  TESSUTO URBANO RESIDENZIALE CONTINUO E DENSO |
|  BOSCO MISTO TERMOFILO |  TESSUTO URBANO RESIDENZIALE CONTINUO MEDIAMENTE DENSO |
|  CAMPEGGI E STRUTTURE TURISTICO-RICETTIVE |  VIGNETI |
|  CANTIERI, SPAZI IN COSTRUZIONE E SCAVI |  VIGNETI MISTI AD OLIVETI |
|  COLTURE AGRARIE PREVALENTI CON PRESENZA DI SPAZI NATURALI |  VIVAI |