


STRALCIO PLANIMETRICO 1:2000
 COMUNE DI QUILIANO (SA) F. 49 - 50



COROGRAFIA 1:10000
 C.T.R. F. 229090

0	GIU 2023	EMISSIONE	BELLI	SCIOSCI	STEFANI	
Rev.	DATA	DESCRIZIONE	ELABORATO	VERIFICATO	APPROVATO	
CLIENTE			PROGETTISTA		DIS. SNAM: MI-I-D-11503	
Progetto FSRU ALTO TIRRENO E COLLEGAMENTO ALLA RETE NAZIONALE GASDOTTI COLLEGAMENTO DALL'IMPIANTO PDE ALLA RETE NAZIONALE GASDOTTI - FASE 1 DN 500 (20"), DP 75 bar			DIS SAIPEM:			
			REVISIONE	0		
			COMM.	-		
			COD. TEC.	-		
PUNTO DI INTERCETTAZIONE DI DERIVAZIONE IMPORTANTE (PIDI) DN500 (20") x DN500 (20") Loc. Monte Plan Mora			FG.	1	DI	4
			SCALA			

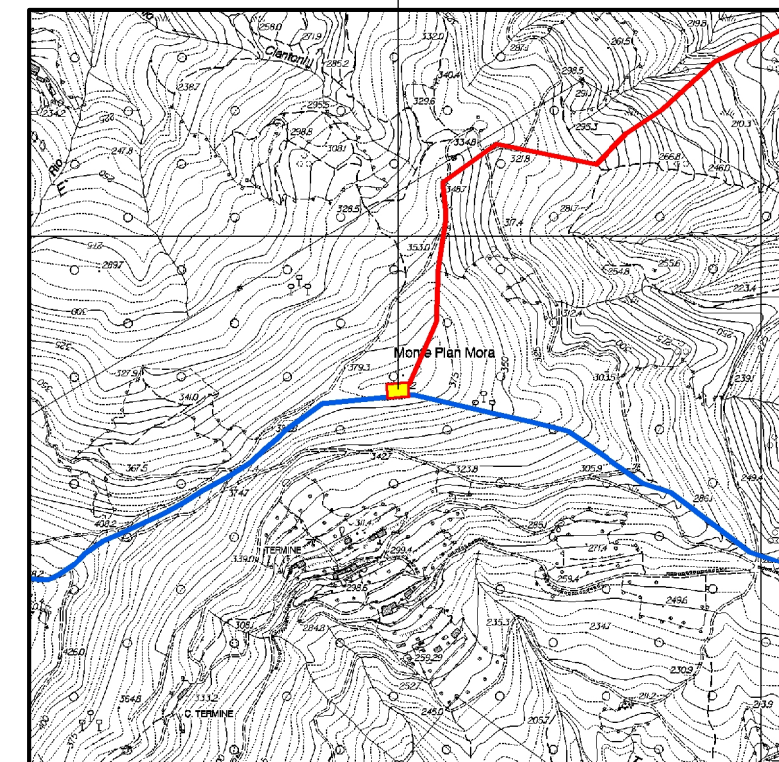

PUNTO DI INTERCETTAZIONE DI DERIVAZIONE IMPORTANTE
(PIDI) DN500 (20") x DN500 (20")

COD. SNAM	Fig. 2 di 4
COMMESSA SAIPEM	UNITA' N

-PIANTA-

Dis. SNAM n. MI-I-D-11503
Dis. SAIPEM n.:



MET. TIRRENO POWER SPA
DN 500 (20"), MOP 70 bar




PUNTO DI INTERCETTAZIONE DI DERIVAZIONE IMPORTANTE
(PIDI) DN500 (20") x DN500 (20")

COD. SNAM
COMMESSA SAIPEM

Fg. 3 di 4
UNITA' N.

-PIANTA-

Dis. SNAM n. MI-I-D-11503
Dis. SAIPEM n.

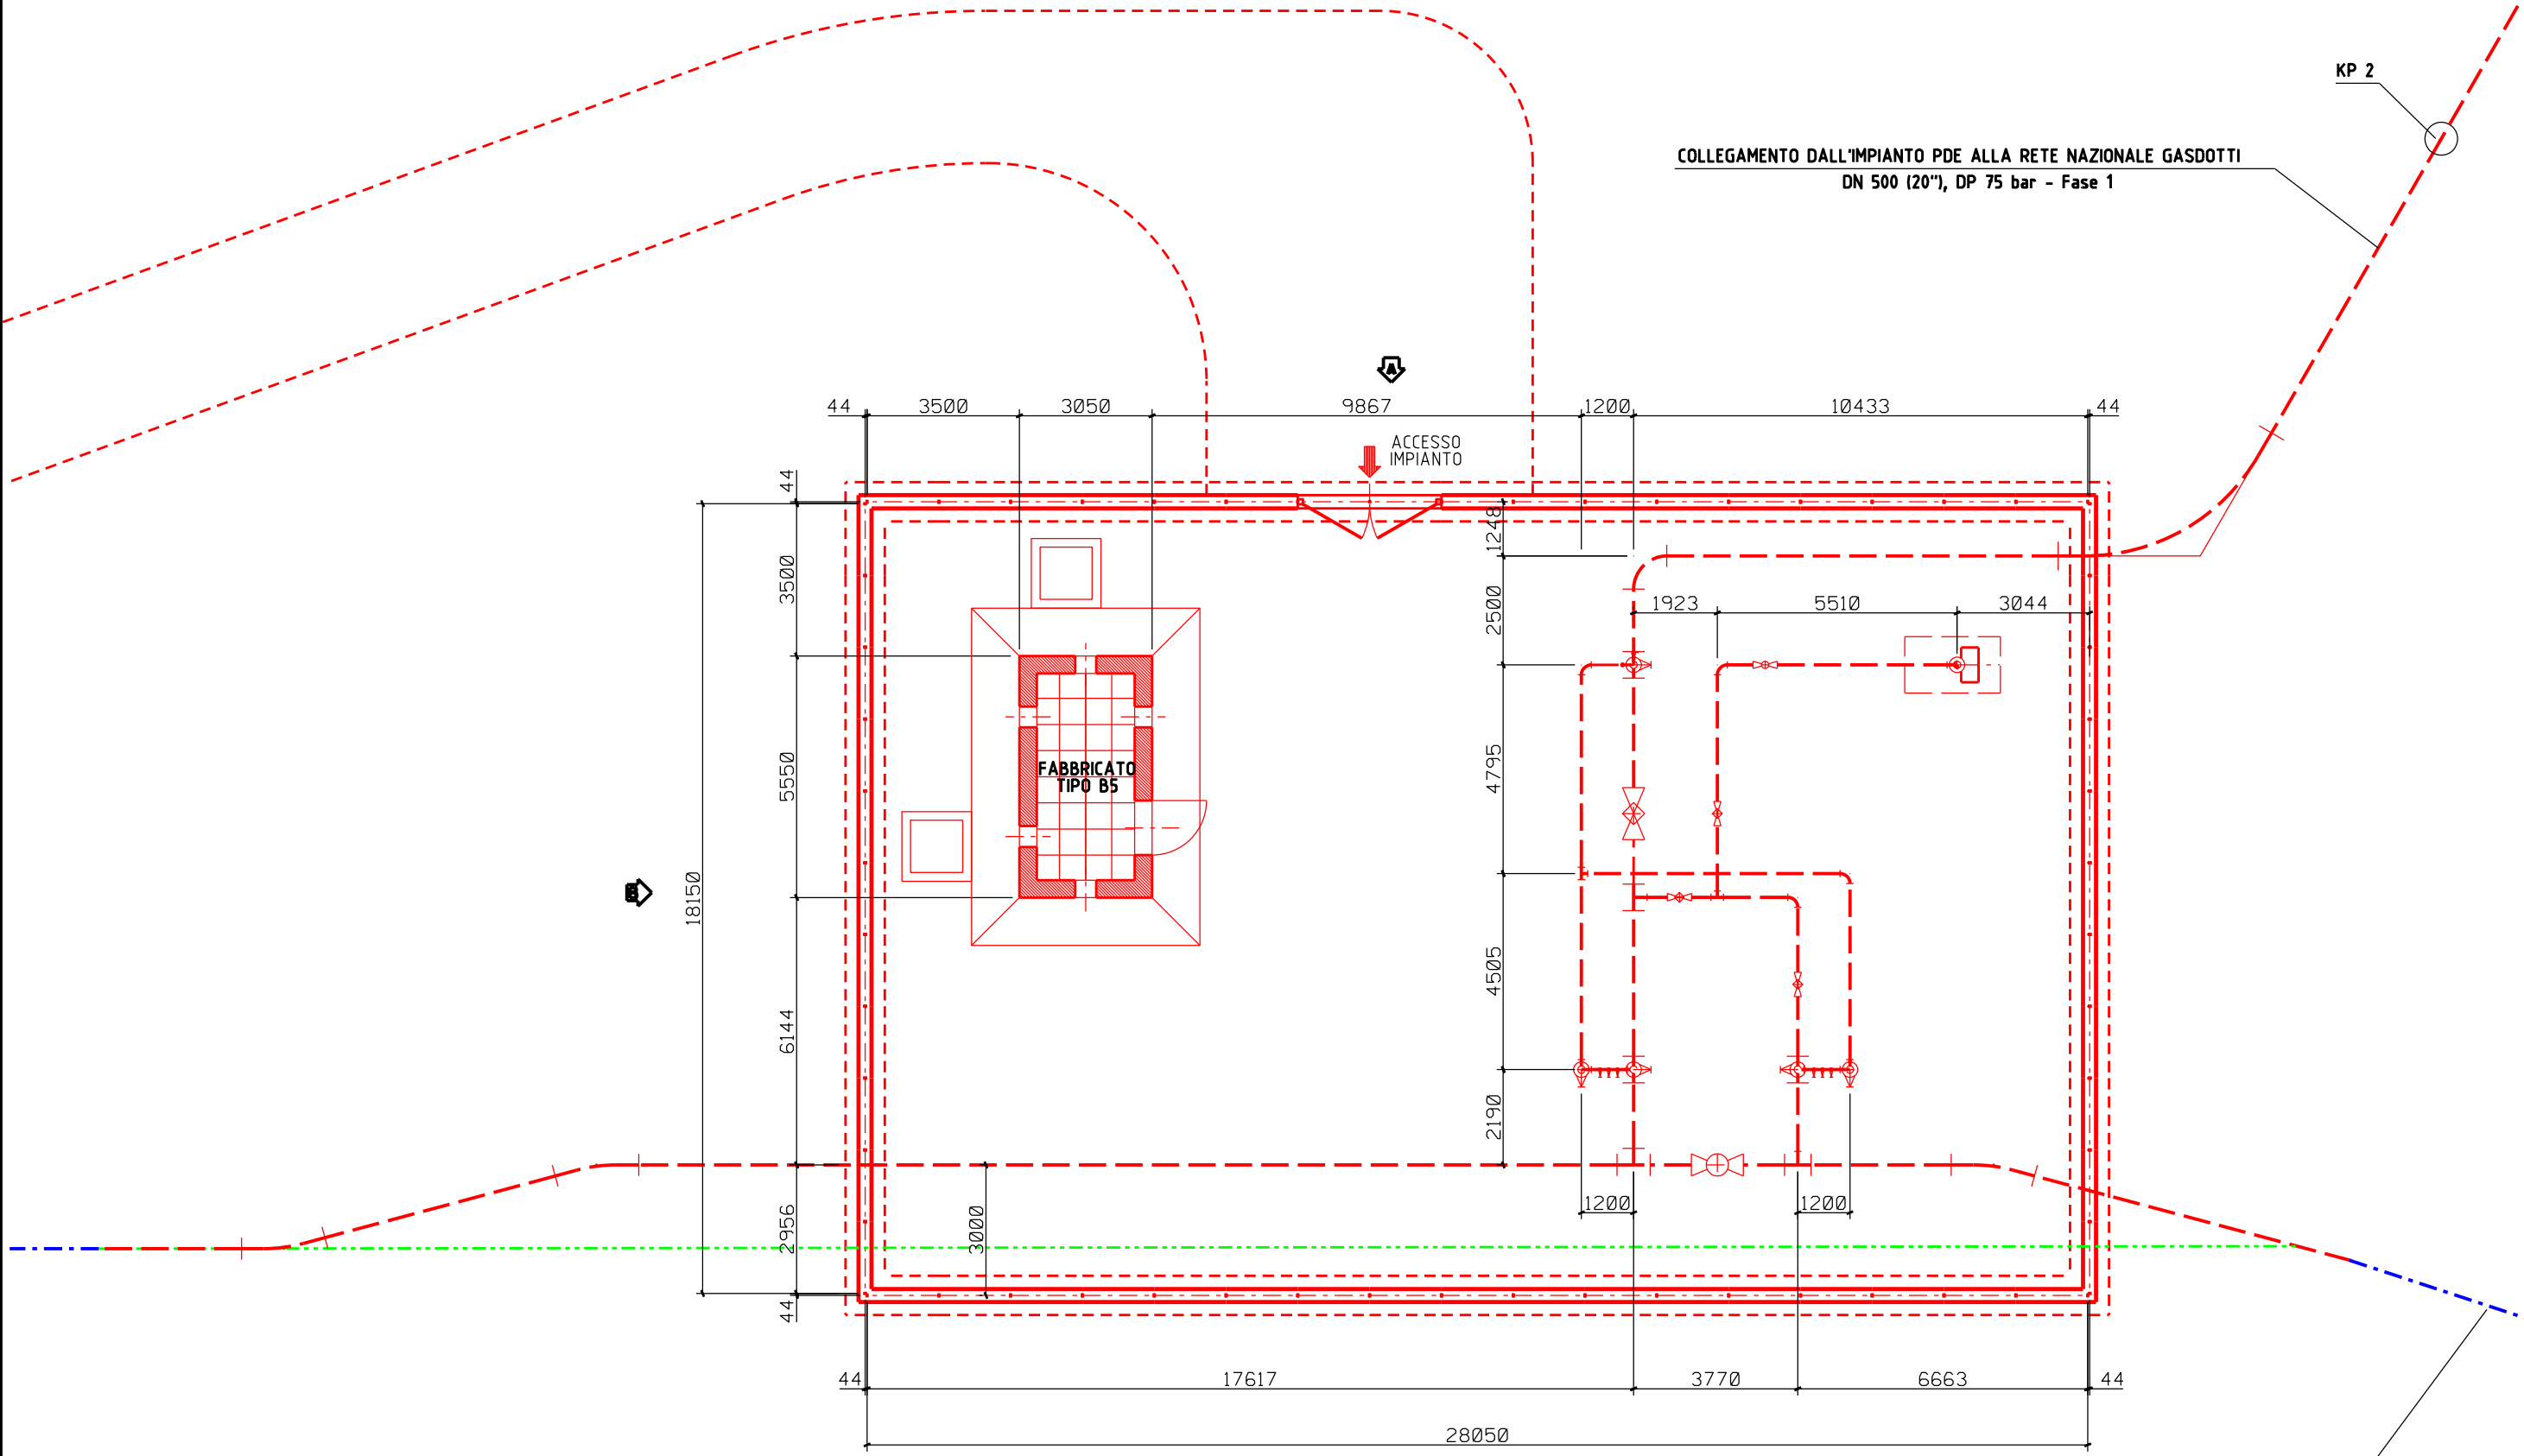

COLLEGAMENTO DALL'IMPIANTO PDE ALLA RETE NAZIONALE GASDOTTI
DN 500 (20"), DP 75 bar - Fase 1

KP 2



ACCESSO IMPIANTO

FABBRICATO
TIPO B5

MET. TIRRENO POWER SPA
DN 500 (20"), MOP 70 bar



SCALA 1:150



PUNTO DI INTERCETTAZIONE DI DERIVAZIONE IMPORTANTE
(PIDI) DN500 (20") x DN500 (20")

COD. SNAM


Fg. 4 di 4

COMMESSA SAIPEM


UNITA' N.

-PROSPETTI-

Dis. SNAM n. MI-I-D-11503
Dis. SAIPEM n.

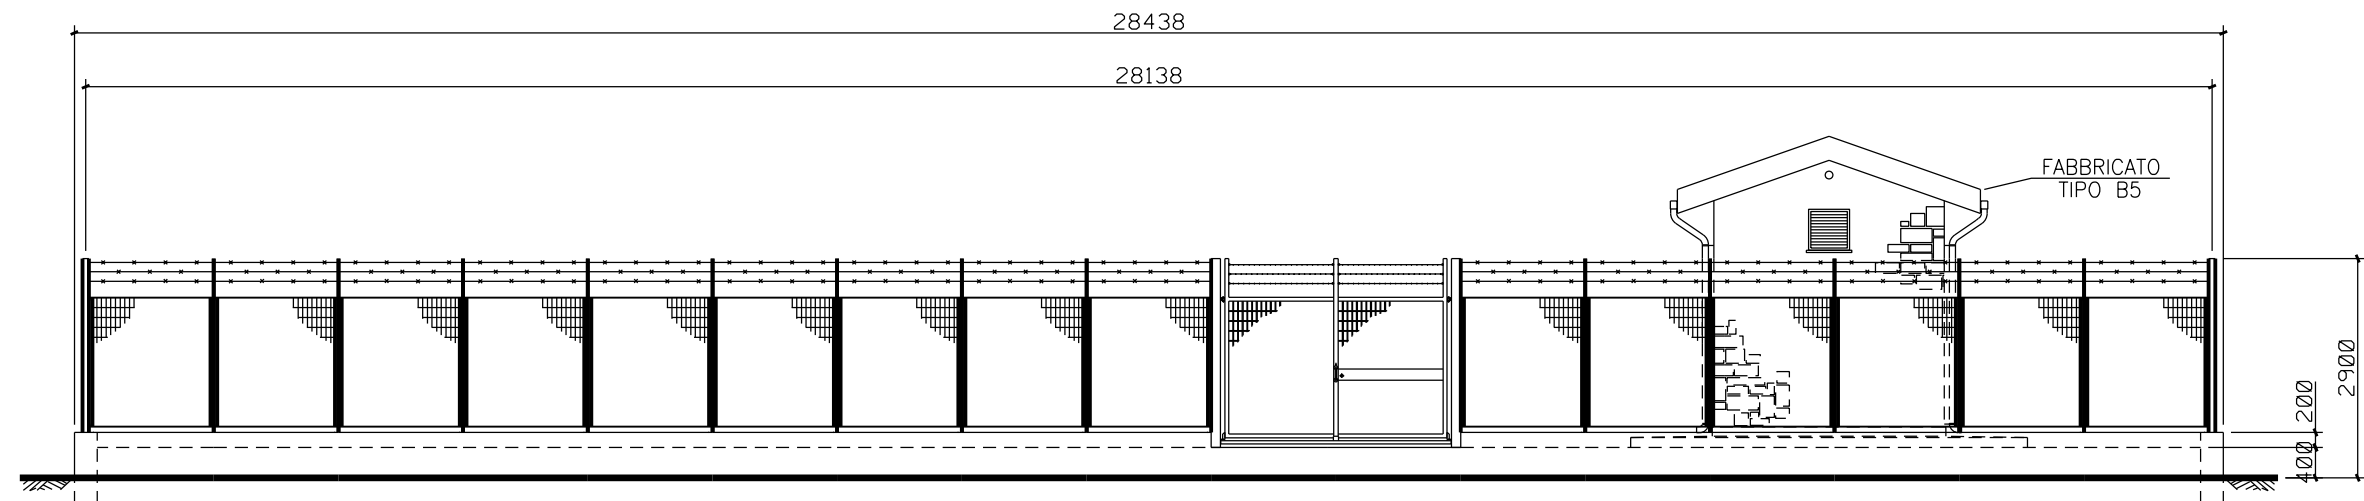

PROSPETTO 'A'

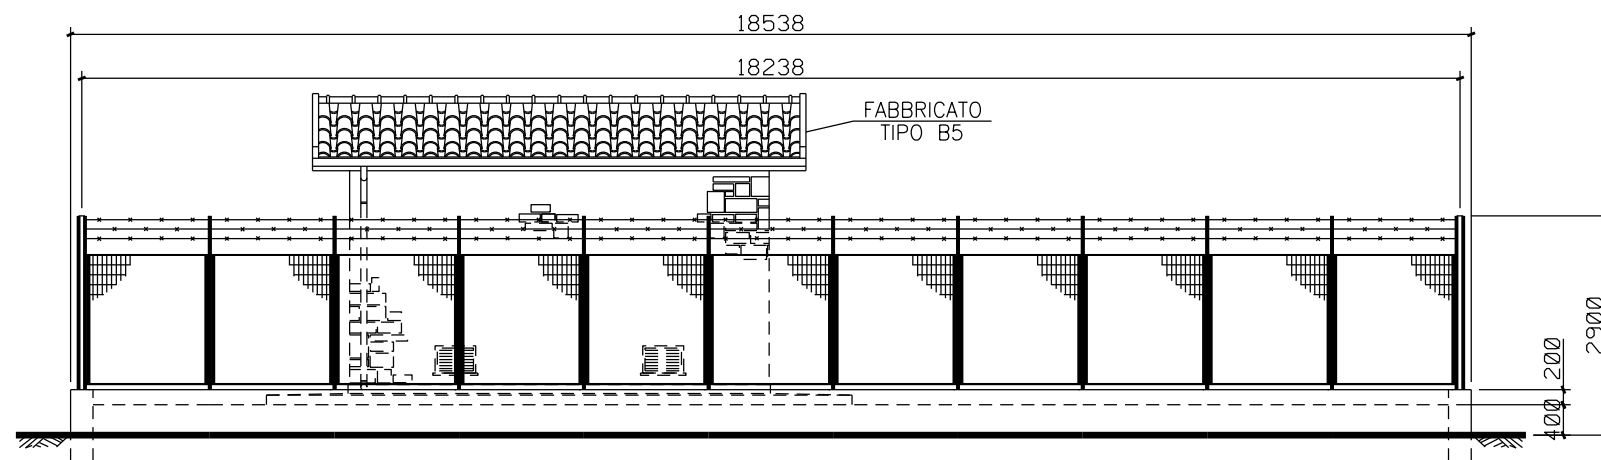

PROSPETTO 'B'

