


4500240/ Met. Alessandria - Coiro Montenotte DN 300 (12"), MOP 64 bar (da dismettere)

CAIRO MONTENOTTE (SV) F. 71

STRALCIO PLANIMETRICO 1:2000 COMUNE DI CAIRO MONTENOTTE (SV) F. 32


CAIRO MONTENOTTE (SV) F. 78


DOCUMENTI DI RIFERIMENTO	N.

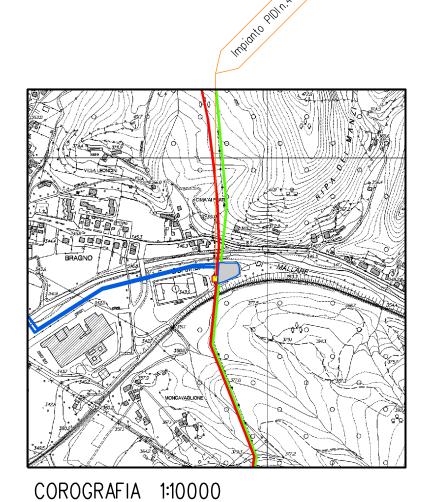

C.T.R. F. 228040


0	GIU. 2023	EMISSIONE			BELLI	SCIOSCI	STEFANI
Rev.	DATA		DESCRIZIONE		ELABORATO VERIFICATO APPROVATO		
CLIEN		PROGETTISTA DIS. SNAM: MI-I-D-		MI-I-D-11	507		
	SAIPEM				DIS SAIPEM:		
Pro	Progetto FSRU ALTO TIRRENO E COLLEGAMENTO ALLA RETE NAZIONALE GASDOTTI				REVISIONE	0	
COLLEGAMENTO DALL'IMPIANTO PDE ALLA RETE NAZIONALE GASDOTTI - FASE 2			COMM.	-			
DN 650 (26"), DP 75 bar					COD. TEC.	-	
	PUNTO DI INTERCETTAZIONE DI DERIVAZIONE IMPORTANTE (PIDI n. 4)		n. 4)	FG. 1	DI	4	
		DN650 (26") x D	N200 (8") Loc. Bragno		SCALA		

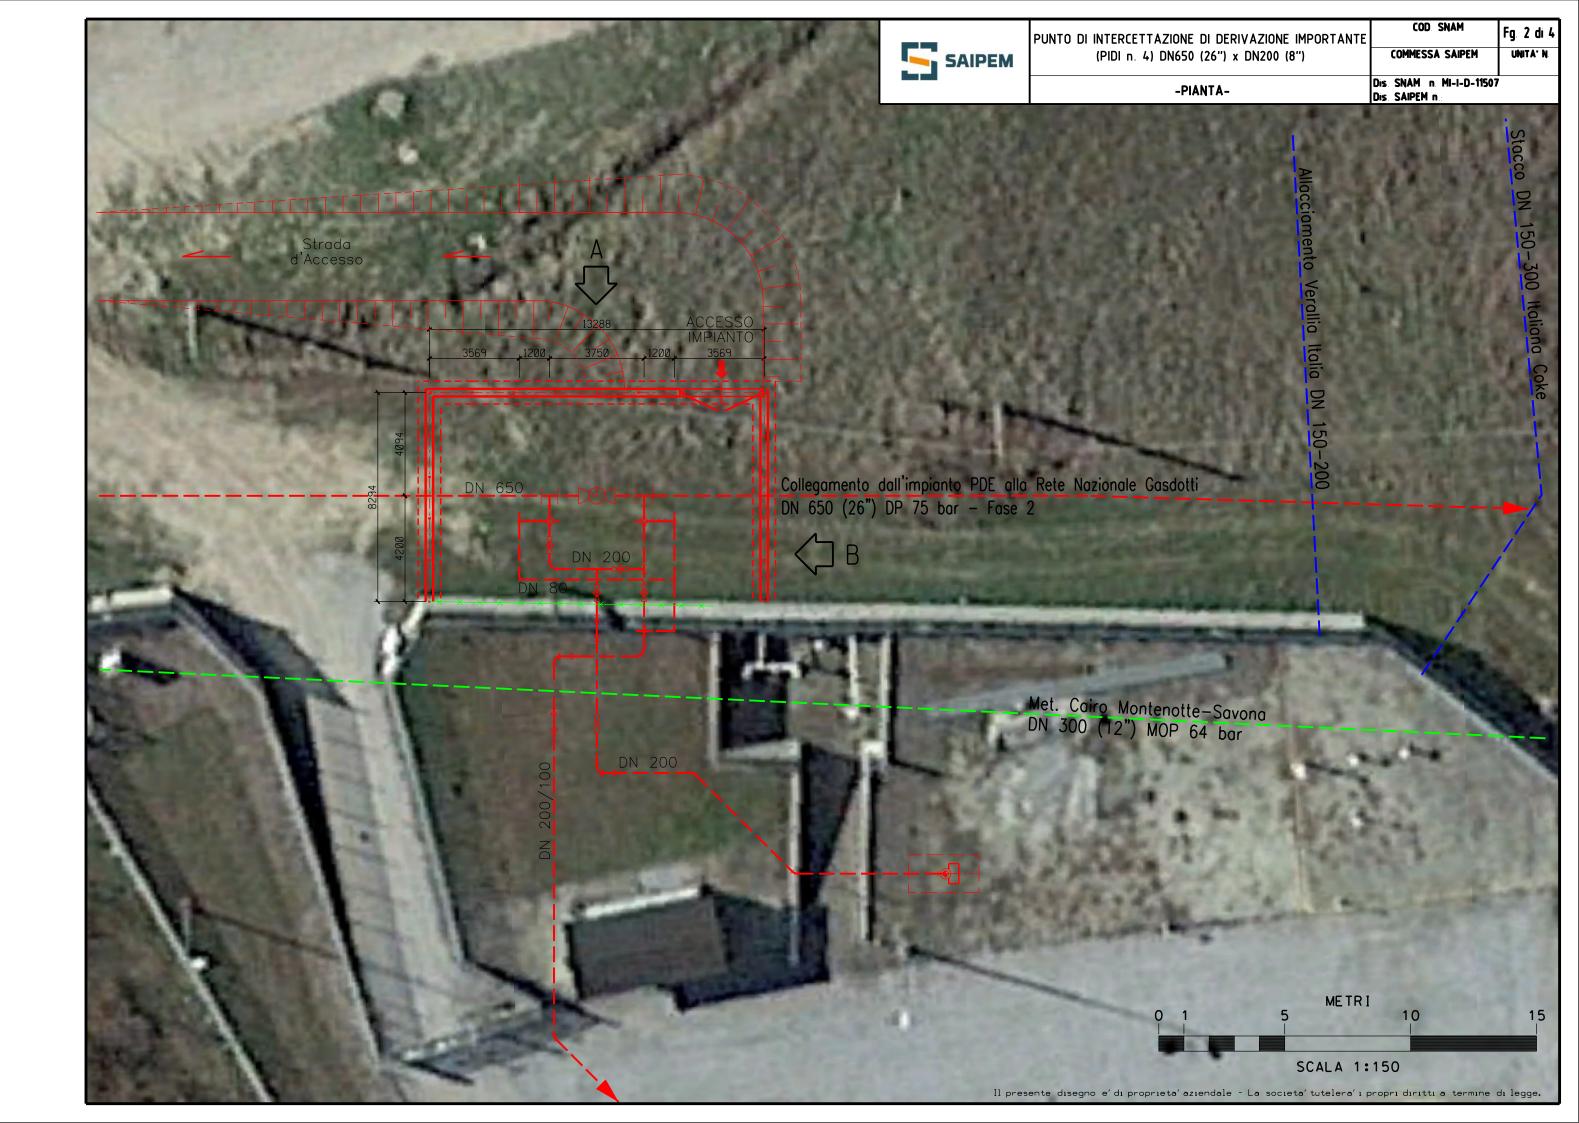


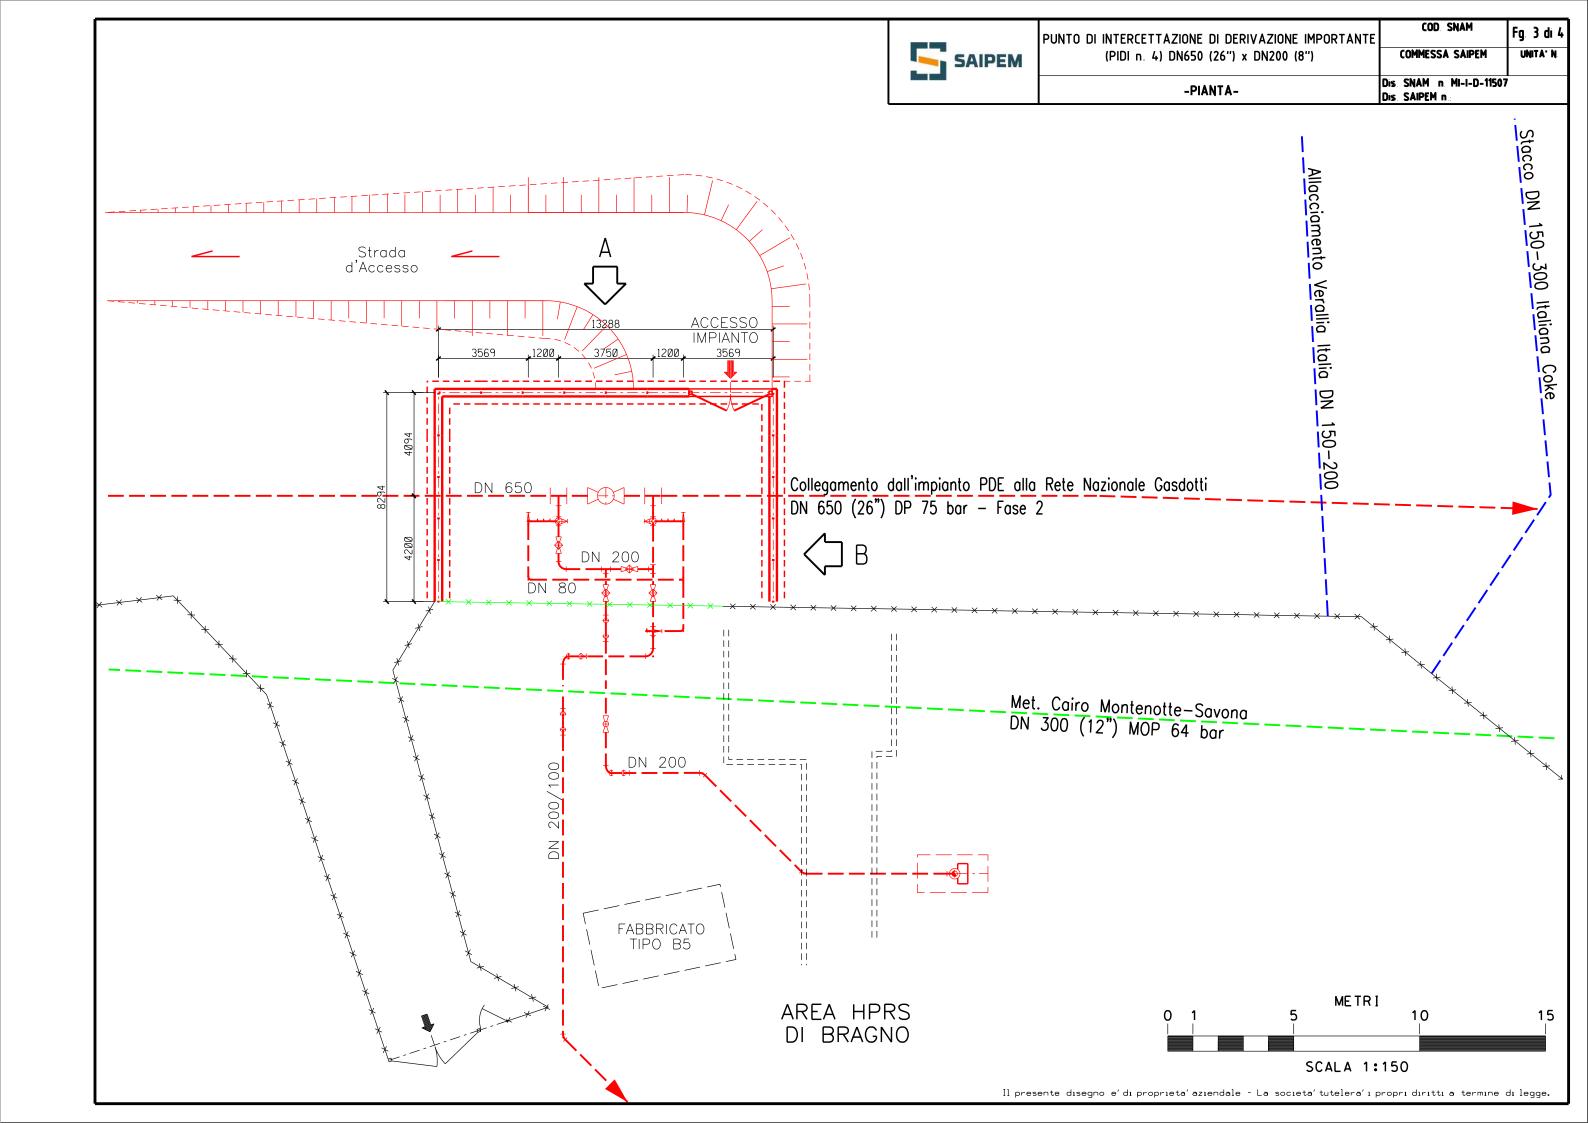




PUNTO DI INTERCETTAZIONE DI DERIVAZIONE IMPORTANTE	COD SNAM	Fg 4 di4
(PIDI n. 4) DN650 (26") x DN200 (8")	COMMESSA SAIPEM	UNITA' N
DDNCDFTTI	Dis SNAM n MI-I-D-11507 Dis SAIPEM n	

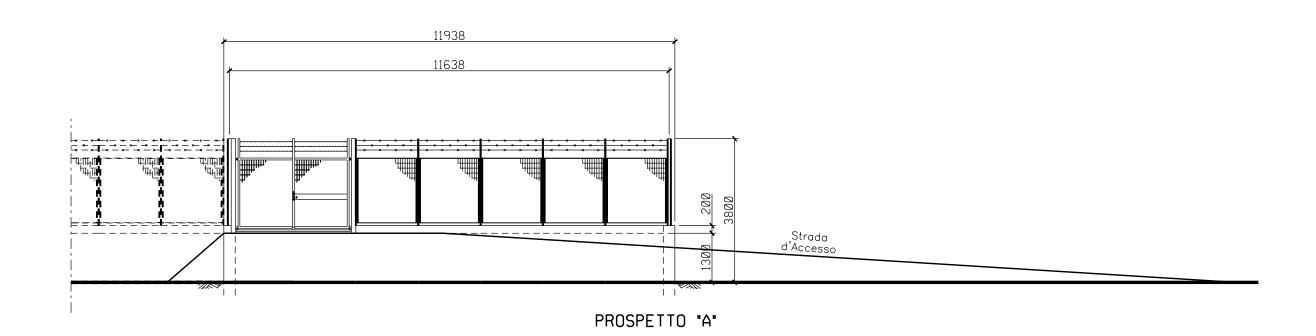

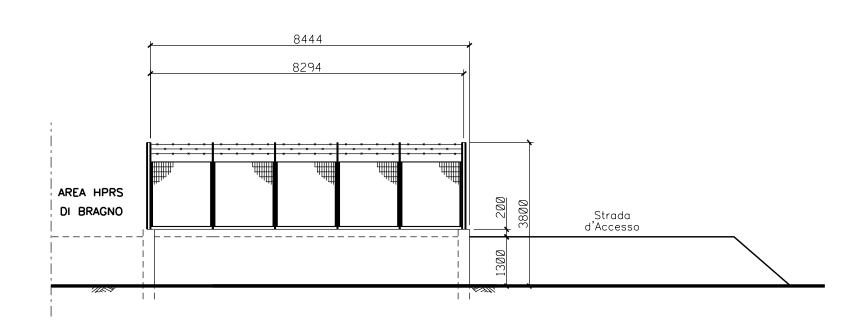

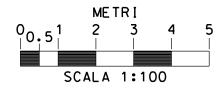

PROSPETTO "B"