


STRALCIO PLANIMETRICO 1:2000
 COMUNE DI CAIRO MONTENOTTE (SV) F. 34



COROGRAFIA 1:10000
 C.T.R. F. 21160

0	GIU 2023	EMISSIONE	BELLI	SCIOSCI	STEFANI
Rev.	DATA	DESCRIZIONE	ELABORATO	VERIFICATO	APPROVATO
CLIENTE			PROGETTISTA		DIS. SNAM: MI-I-D-11508
Progetto FSRU ALTO TIRRENO E COLLEGAMENTO ALLA RETE NAZIONALE GASDOTTI COLLEGAMENTO DALL'IMPIANTO PDE ALLA RETE NAZIONALE GASDOTTI - FASE 2 DN 650 (26"), DP 75 bar			DIS SAIPEM:		
			REVISIONE	0	
PUNTO DI INTERCETTAZIONE DI LINEA (PIL n. 5) DN650 (26") Loc. Ponterotto			COMM.	-	
			COD. TEC.	-	
			FG.	1	DI 4
			SCALA		

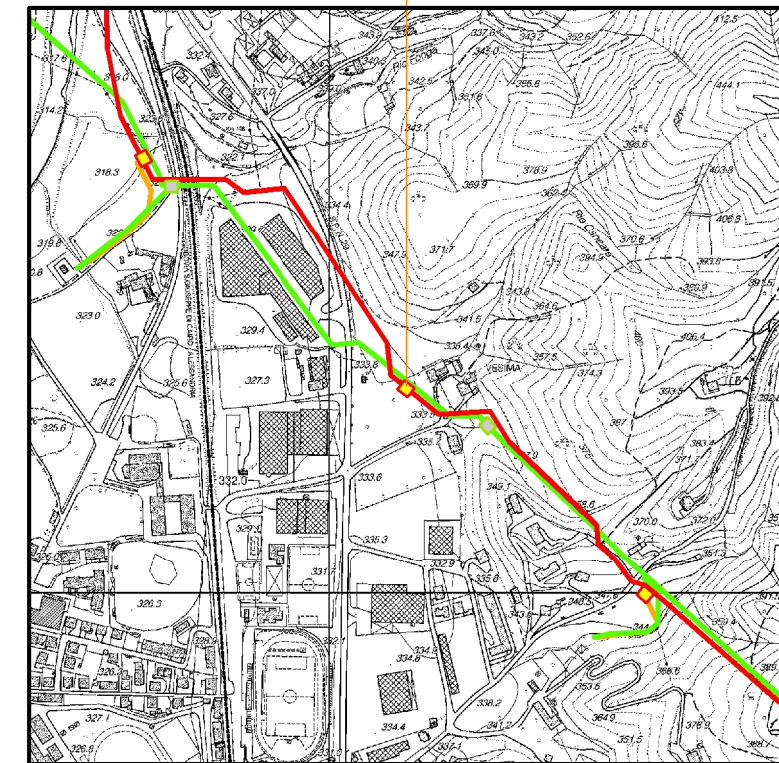

PUNTO DI intercETTAZIONE DI LINEA (PIL n. 5)
DN650 (26")

COD. SNAM	Fg. 2 di 4
COMMESSA SAIPEM	UNITA' N.

-PIANTA-

Dis. SNAM n. MI-I-D-11508
Dis. SAIPEM n.:



Collegamento dall'impianto PDE alla Rete Nazionale Gasdotti
DN 650 (26") DP 75 bar - Fase 2

Met. Cairo Montenotte-Savona
DN 300 (12") MOP 64 bar



SCALA 1:150




PUNTO DI INTERCETTAZIONE DI LINEA (PIL n. 5)
DN650 (26")

COD. SNAM	Fg. 3 di 4
COMMESSA SAIPEM	UNITA' N.

-PIANTA-

Dis. SNAM n. MI-I-D-11508
Dis. SAIPEM n.

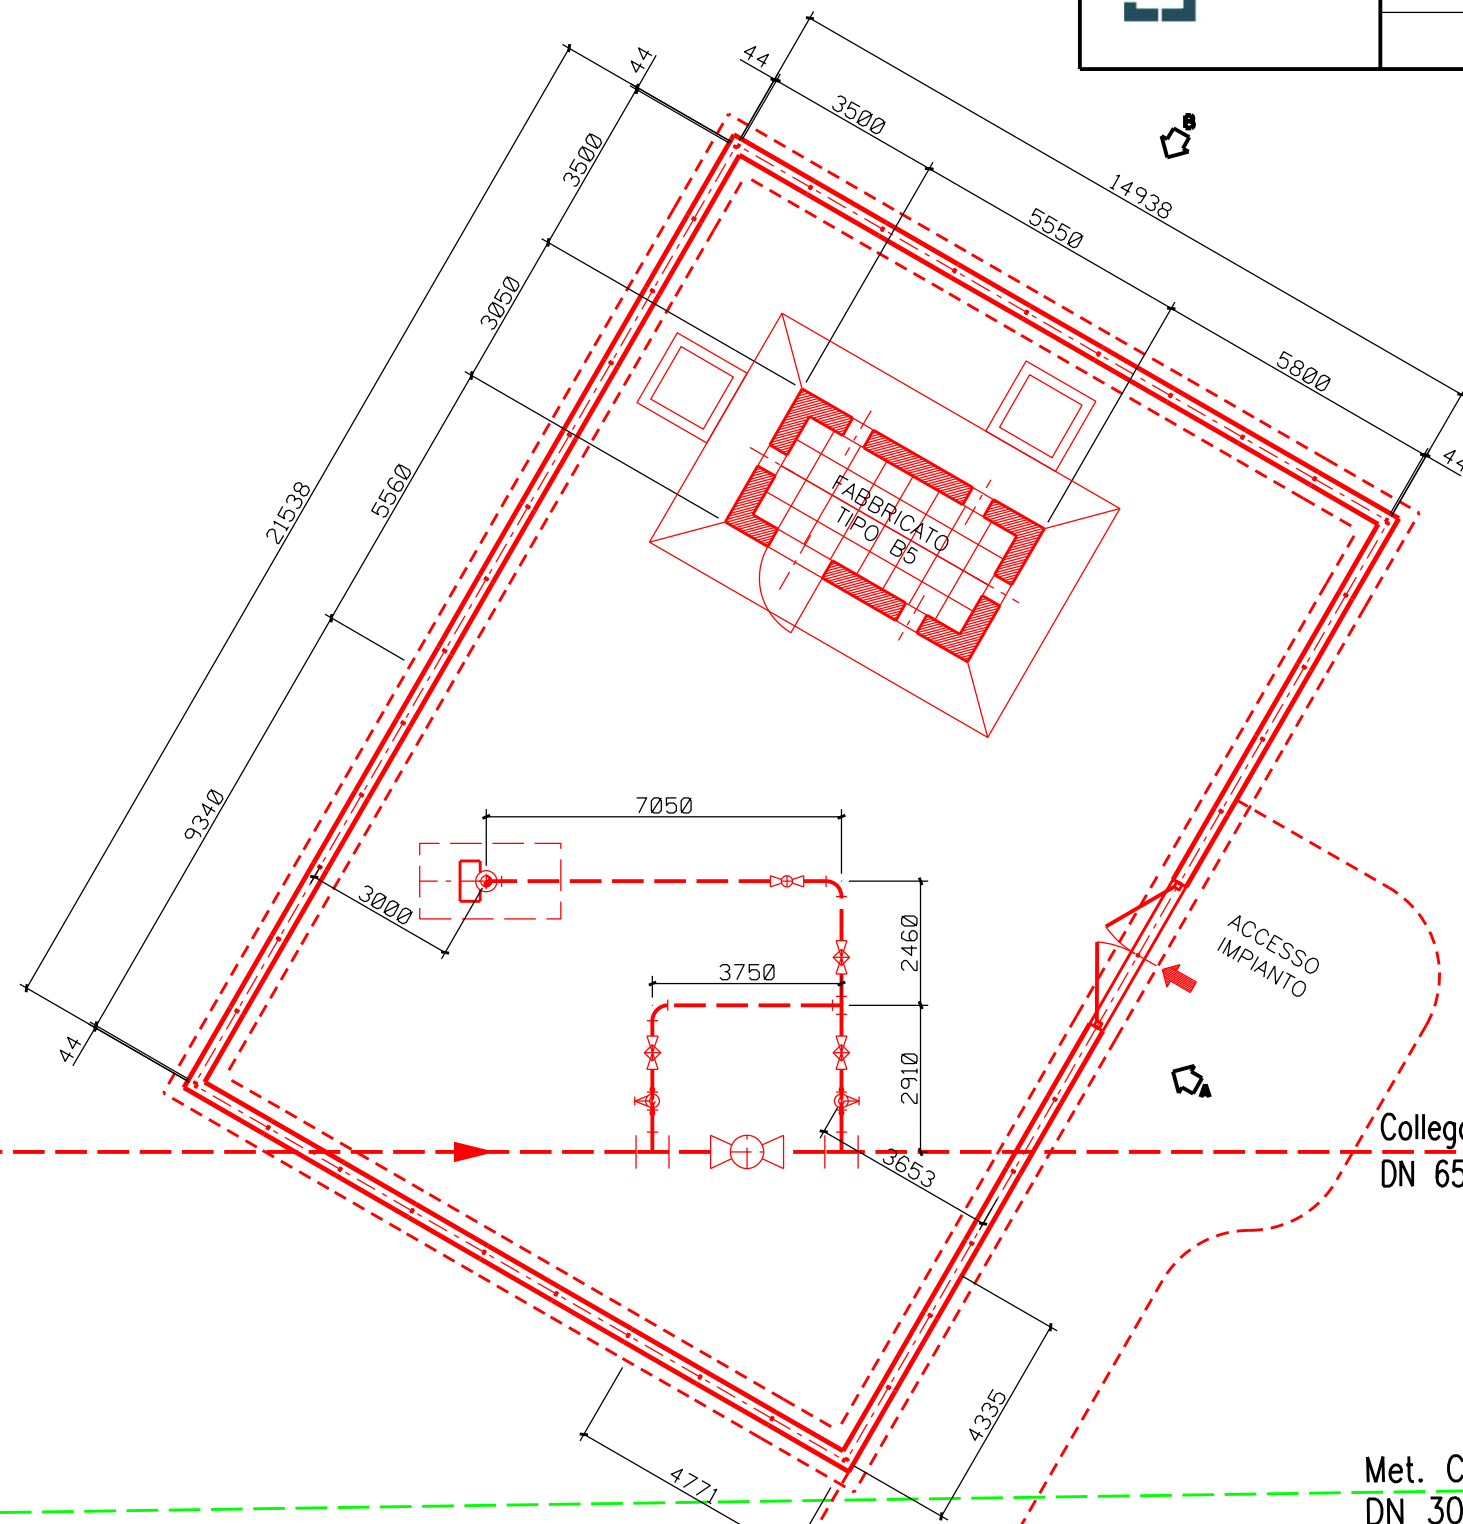


Collegamento dall'impianto PDE alla Rete Nazionale Gasdotti
DN 650 (26") DP 75 bar - Fase 2


Met. Cairo Montenotte-Savona
DN 300 (12") MOP 64 bar



SCALA 1:150

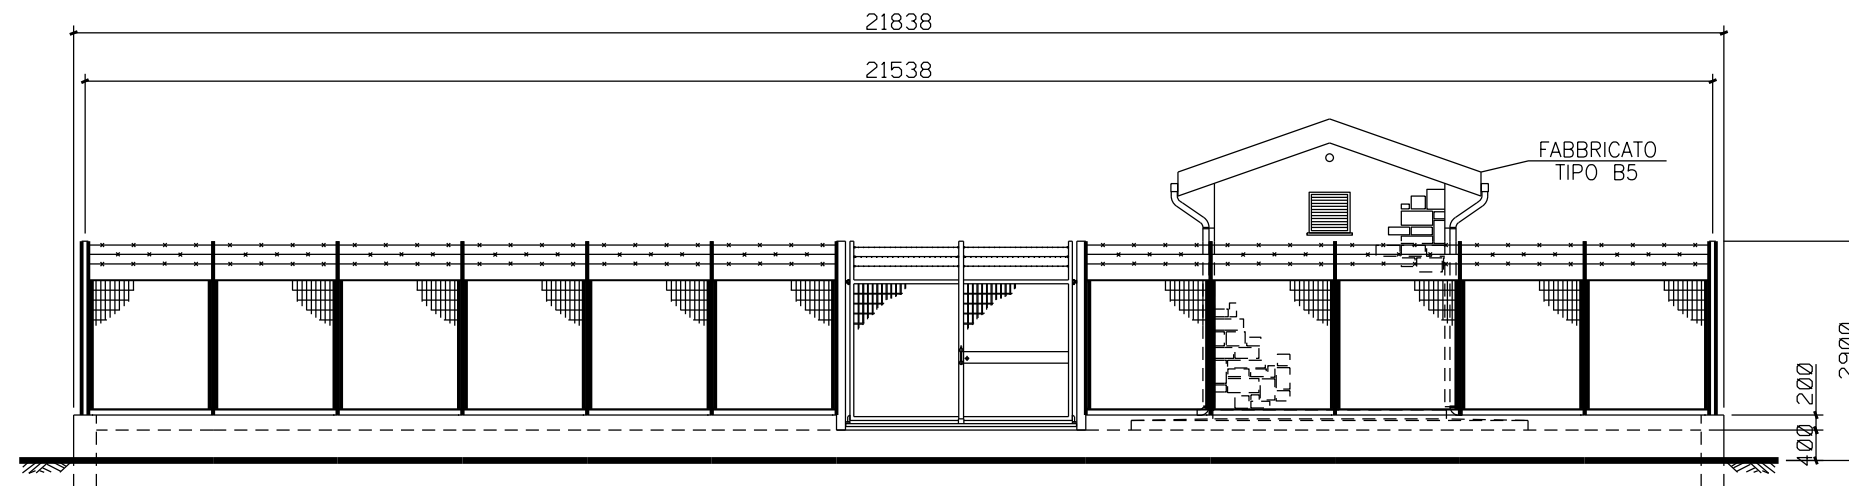

PROSPETTO 'A'

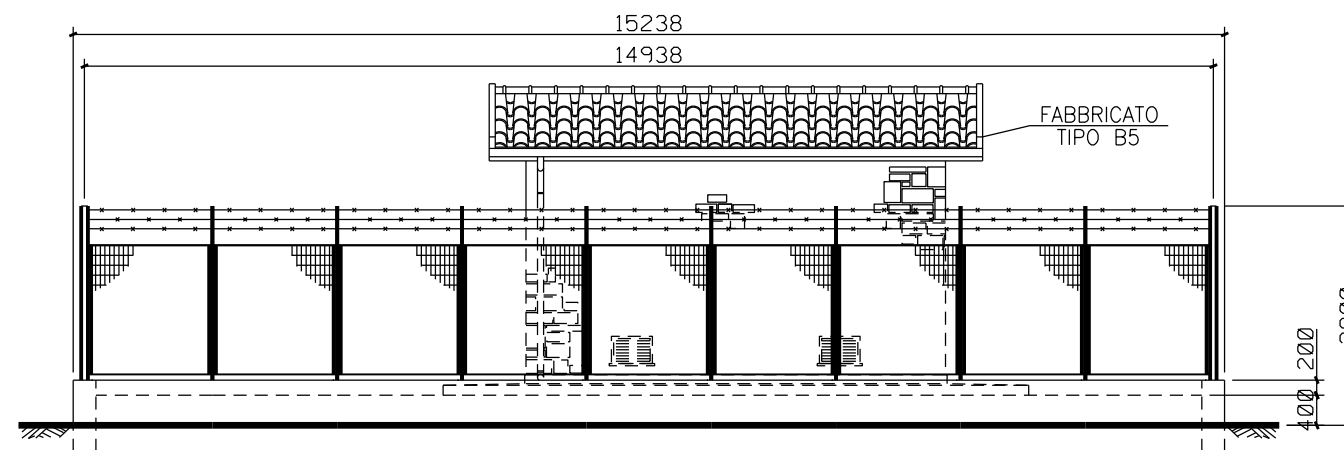

PROSPETTO 'B'



SCALA = 1:100