



COROGRAFIA Scala 1:100.000



Il presente disegno e' di proprieta' aziendale - La Societa' tutelera' i propri diritti a termine di legge.

0	Giu. 2023	Emissione	Vagni A.	Sciosci L.	Stefani F.		
INDICE	DATA	REVISIONI	ELABORATO	VERIFICATO	APPROVATO		
  Rif. SA: Comm. 023113-320 / Dis. LB-D-81217			Comm.				
			Fg. 1 di 4				
Progetto FSRU Alto Tirreno e Collegamento alla Rete Nazionale Gasdotti Allacciamento FSRU Alto Tirreno (tratto a terra) DN 650 (26"), DP 100 bar – Fase 1			Dis. PG-VPE-D-11217				
			INDICE	0			
			Scala 1:10.000				
TRACCIATO DI PROGETTO CON STRUMENTI DI TUTELA E PIANIFICAZIONE URBANISTICA, VPE E AOL			Sostituisce il ...				
			Sostituito dal ...				

Progetto FSRU Alto Tirreno e Collegamento alla Rete Nazionale Gasdotti

Allacciamento FSRU Alto Tirreno (tratto a terra) DN 650 (26"), DP 100 bar – Fase 1

TRACCIATO DI PROGETTO CON STRUMENTI DI TUTELA E PIANIFICAZIONE URBANISTICA, VPE E AOL

0	Giu. 2023	Emissione	Vagni A	Sciosci L.	Stefani F.	Foglio 2 di 4
INDICE	DATA	REVISIONI	ELABORATO	VERIFICATO	APPROVATO	
					Comm.	Scala 1:10.000
		Rif. SA: Comm. 023113-320 / Dis. LB-D-81217		Dis. PG-VPE-D-11217		



METANODOTTI IN PROGETTO


Allacciamento FSRU Alto Tirreno (tratto a terra) DN 650 (26"), DP 100 bar – Fase 1 – Tav. 1

Progetto FSRU Alto Tirreno e Collegamento alla Rete Nazionale Gasdotti


Allacciamento FSRU Alto Tirreno (tratto a terra) DN 650 (26"), DP 100 bar – Fase 1

TRACCIATO DI PROGETTO CON STRUMENTI DI TUTELA E PIANIFICAZIONE URBANISTICA, VPE E AOL

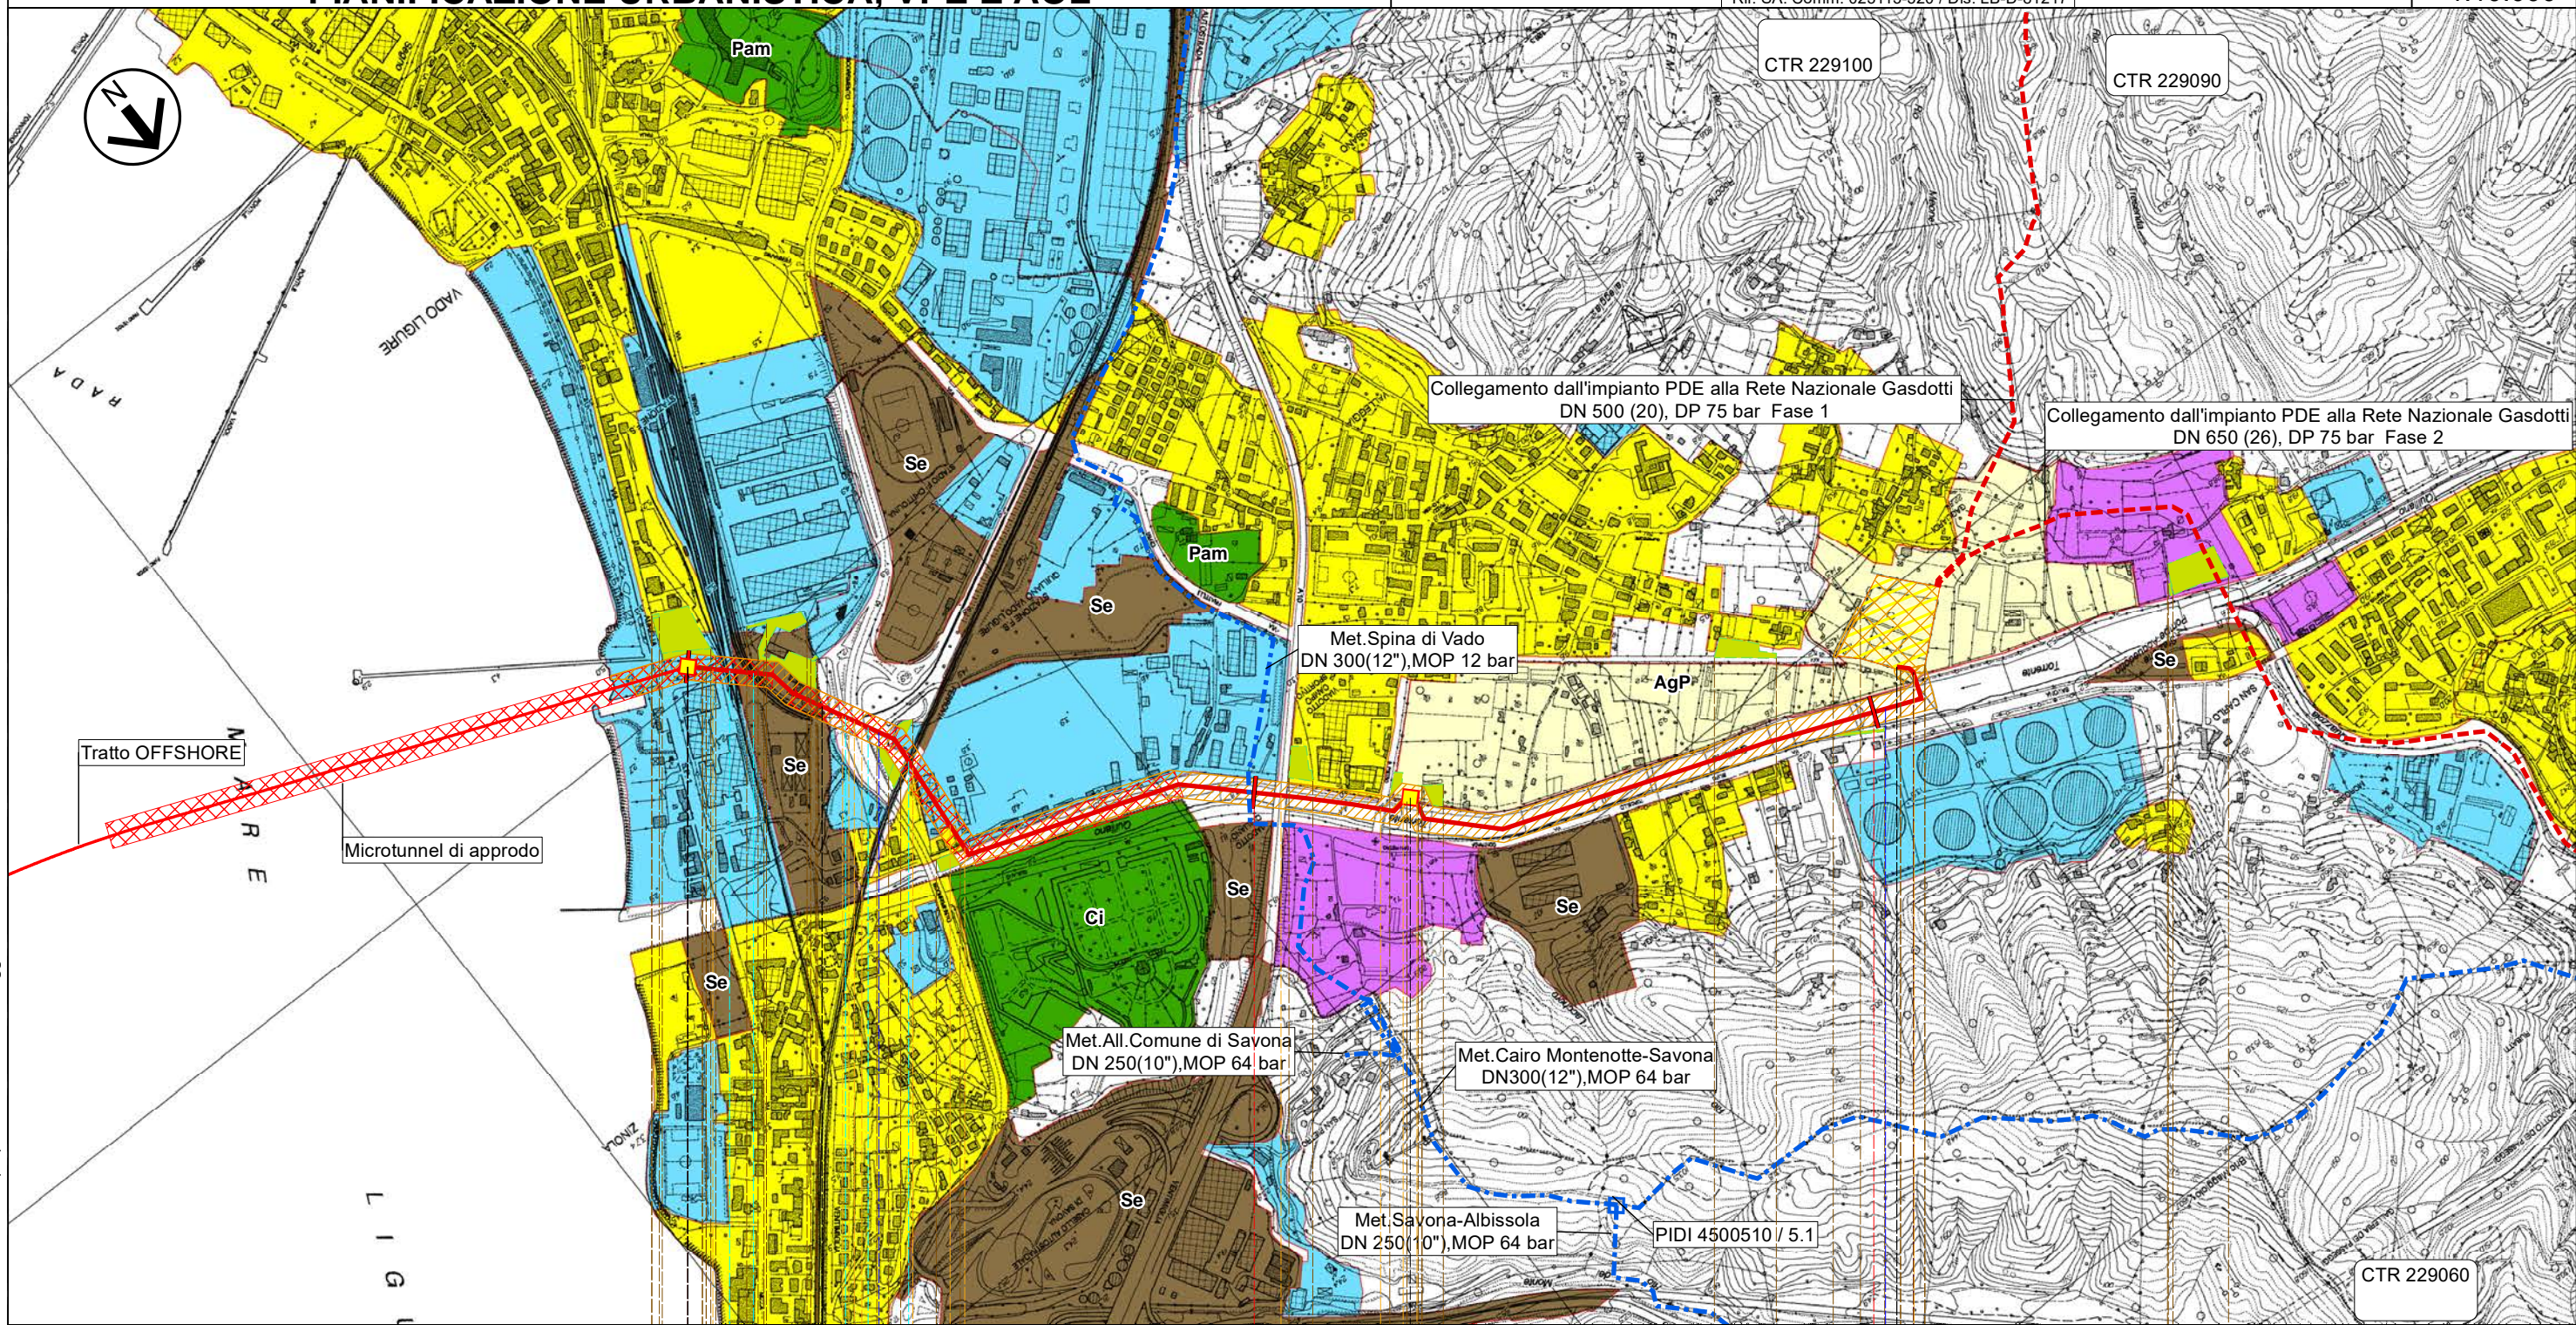

0	GIU. 2023	Emissione	Vagni A	Sciosci L.	Stefani F.	Foglio 3 di 4
INDICE	DATA	REVISIONI	ELABORATO	VERIFICATO	APPROVATO	
 			Comm.		Tav: 1	
Rif. SA: Comm. 023113-320 / Dis. LB-D-81217			Dis. PG-VPE-D-11217		Scala 1:10.000	

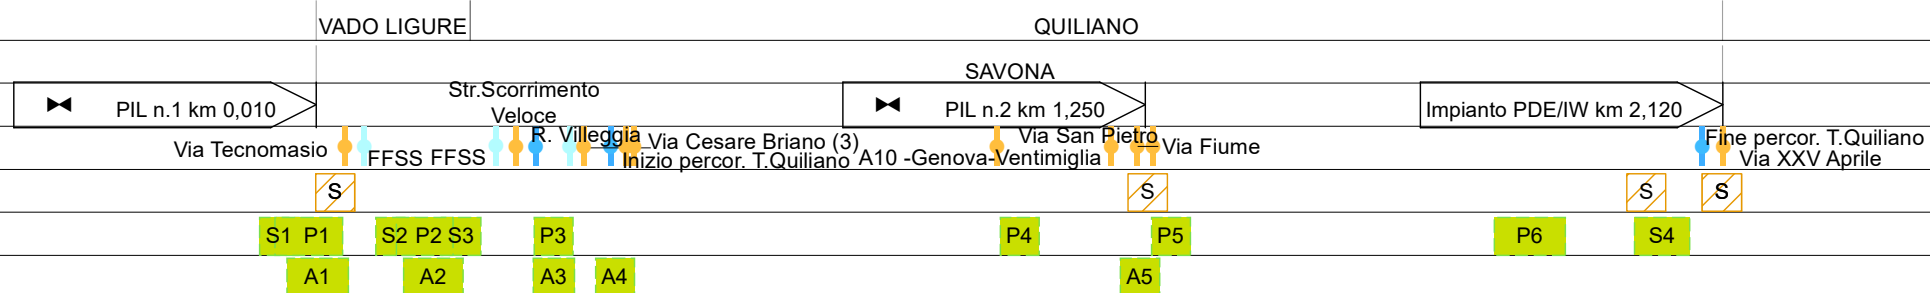

0 1 22,120
















TRACCIATO DI PROGETTO CON STRUMENTI DI TUTELA E PIANIFICAZIONE URBANISTICA, VPE E AOL











0	Giu. 2023	Emissione	Vagni A.	Sciosci L.	Stefani F.	Foglio 4 di 4
INDICE	DATA	REVISIONI	ELABORATO	VERIFICATO	APPROVATO	
						Scala 1:10.000
			Rif. SA: Comm. 023113-320 / Dis. LB-D-81217			
			Comm. PG-VPE-D-11217			
			Dis. PG-VPE-D-11217			

LEGENDA






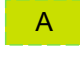


SIMBOLOGIA CARTOGRAFICA

-  Metanodotto in progetto
 -  Metanodotti in esercizio
 -  Metanodotti da porre fuori esercizio e recuperare
 -  Aree impianti stacco-terminale in progetto
 -  Aree impianti stacco-terminale esistenti
 -  Altri metanodotti in progetto
 -  Metanodotto in progetto da altra opera
 -  Impianti di linea in progetto
 -  Impianti di linea da porre fuori esercizio e recuperare
 -  Impianti di linea su rete in esercizio
 -  Impianti di linea in progetto da altra opera
- METODOLOGIE TRENCHLESS
-  MICROTUNNEL
 -  Limite sovrapposizione fogli

SIMBOLOGIA MECCANICA

-  Punto di intercettazione di linea (P.I.L.)
-  Punto di intercettazione di derivazione importante (P.I.D.I.)
-  Punto di intercettazione e Stacco By-Pass (P.I.S.B.)
-  Punto di intercettazione di derivazione semplice con stacco da P.I.L. (P.I.D.S.)
-  Punto di intercettazione e derivazione semplice con stacco da Linea (P.I.D.S.)
-  Punto di intercettazione con discaggio di allacciamento (P.I.D.A.)
-  Punto di sezionamento elettrico terminale (P.S.E.T.)
-  Punto predisposto per il discaggio di allacciamento (P.P.D.A.)
-  Stazione predisposta per lancio e ricevimento PIG
-  Impianto di riduzione/regolazione della pressione

SIMBOLOGIA TEMATICA

-  Manufatti in progetto (gabbionate, scogliere, muri, etc.)
-  Fascia di vincolo preordinato all'esproprio (v.p.e.) coincidente con la fascia di servitù
-  Area di vincolo preordinato all'esproprio (v.p.e.) (ESPROPRIO)
-  Strade di accesso definitive
-  Aree di occupazione temporanea
-  Allargamenti in corrispondenza di fiumi / infrastrutture esistenti
-  Strade di accesso provvisorie alle aree di passaggio
-  Piazzole provvisorie per i materiali

PIANI REGOLATORI

-  **ZONE URBANE**
Centri storici, aree residenziali e di completamento (Includendo le relative aree a verde pubblico, verde privato, le zone di uso pubblico, per servizi ed attrezzature tecnologiche e le zone di rispetto dei centri urbani)
-  **ZONE DI ESPANSIONE EDILIZIA RESIDENZIALE**
-  **ZONE A PREVALENTE FUNZIONE PRODUTTIVA**
Aree industriali ed artigianali (Includendo le relative aree di completamento ed espansione), insediamenti agricoli produttivi
-  **ZONE DI USO PUBBLICO E DI INTERESSE GENERALE**
non comprese nelle zone urbane
Se - Servizi ed attrezzature tecnologiche
Sc - Scuole
-  **ZONE AGRICOLE**
AgP - A valenza paesaggistica e/o ambientale
Bo - Ambiti boschivi
-  **ZONE VINCOLATE E DI RISPETTO**
Ci - Cimiteriale
Cpl - Per captazione idropotabile
PAm - Di interesse paesaggistico e/o ambientale
Ar - Archeologico
-  **ZONE TURISTICO - RICREATIVE**
non comprese nelle zone urbane
-  **ALTRE ZONE**
Mi - Militare
Di - Discariche
Cv - Cave
Al - Altre
-  **ZONE AD USO AGRICOLO**

Il presente disegno e' di proprieta' aziendale - La Societa' tutelera' i propri diritti a termine di legge.

Progressiva chilometrica	N.	
Comuni		
Province		
Impianti	TIPO - N. - PROGR. km	TIPO - N. - ESISTENTE
Attraversamenti	TIPOLOGIA ATTRAVERSATA (SS n. ##, corso d'acqua, ferrovia, ecc.) - la simbologia (Tr) identifica un attraversamento in Trivellazione	
Aree soggette a V.P.E.		
Aree in occupazione temporanea	Strade/Piste/Piazzole	
	Allargamenti	
	Manufatti	