



COROGRAFIA Scala 1:100.000

Il presente disegno e' di proprieta' aziendale - La Societa' tutelera' i propri diritti a termine di legge.

0	Giu. 2023	Emissione	Vagni A.	Sciosci L.	Stefani F.
INDICE	DATA	REVISIONI	ELABORATO	VERIFICATO	APPROVATO
  Rif. SA: 023113-320 / LB-D-81317			Comm.		
			Fg. 1 di 4		
Progetto FSRU Alto Tirreno e Collegamento alla Rete Nazionale Gasdotti Collegamento dall'impianto PDE alla Rete Nazionale Gasdotti DN 500 (20"), DP 75 bar – Fase 1			Dis. PG-VPE-D-11317		
			INDICE	0	
TRACCIATO DI PROGETTO CON STRUMENTI DI TUTELA E PIANIFICAZIONE URBANISTICA, VPE E AOL			Scala 1:10.000		
			Sostituisce il ...		

Progetto FSRU Alto Tirreno e Collegamento alla Rete Nazionale Gasdotti

Collegamento dall'impianto PDE alla Rete Nazionale Gasdotti DN 500 (20"), DP 75 bar – Fase 1

TRACCIATO DI PROGETTO CON STRUMENTI DI TUTELA E PIANIFICAZIONE URBANISTICA, VPE E AOL

0	Giu. 2023	Emissione	Vagni A	Sciosci L.	Stefani F.
INDICE	DATA	REVISIONI	ELABORATO	VERIFICATO	APPROVATO
			Comm.		
			Dis. PG-VPE-D-11317		

Foglio
2
di 4
Scala
1:10.000



Rif. SA: Comm. 023113-320 / Dis. LB-D-81317



METANODOTTI IN PROGETTO

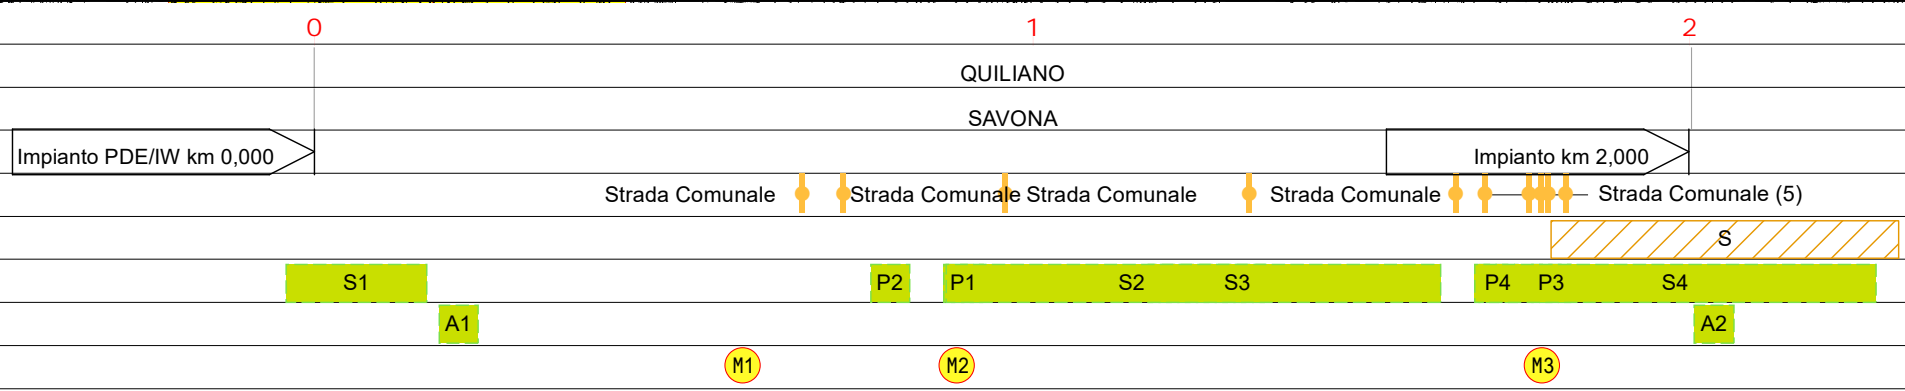
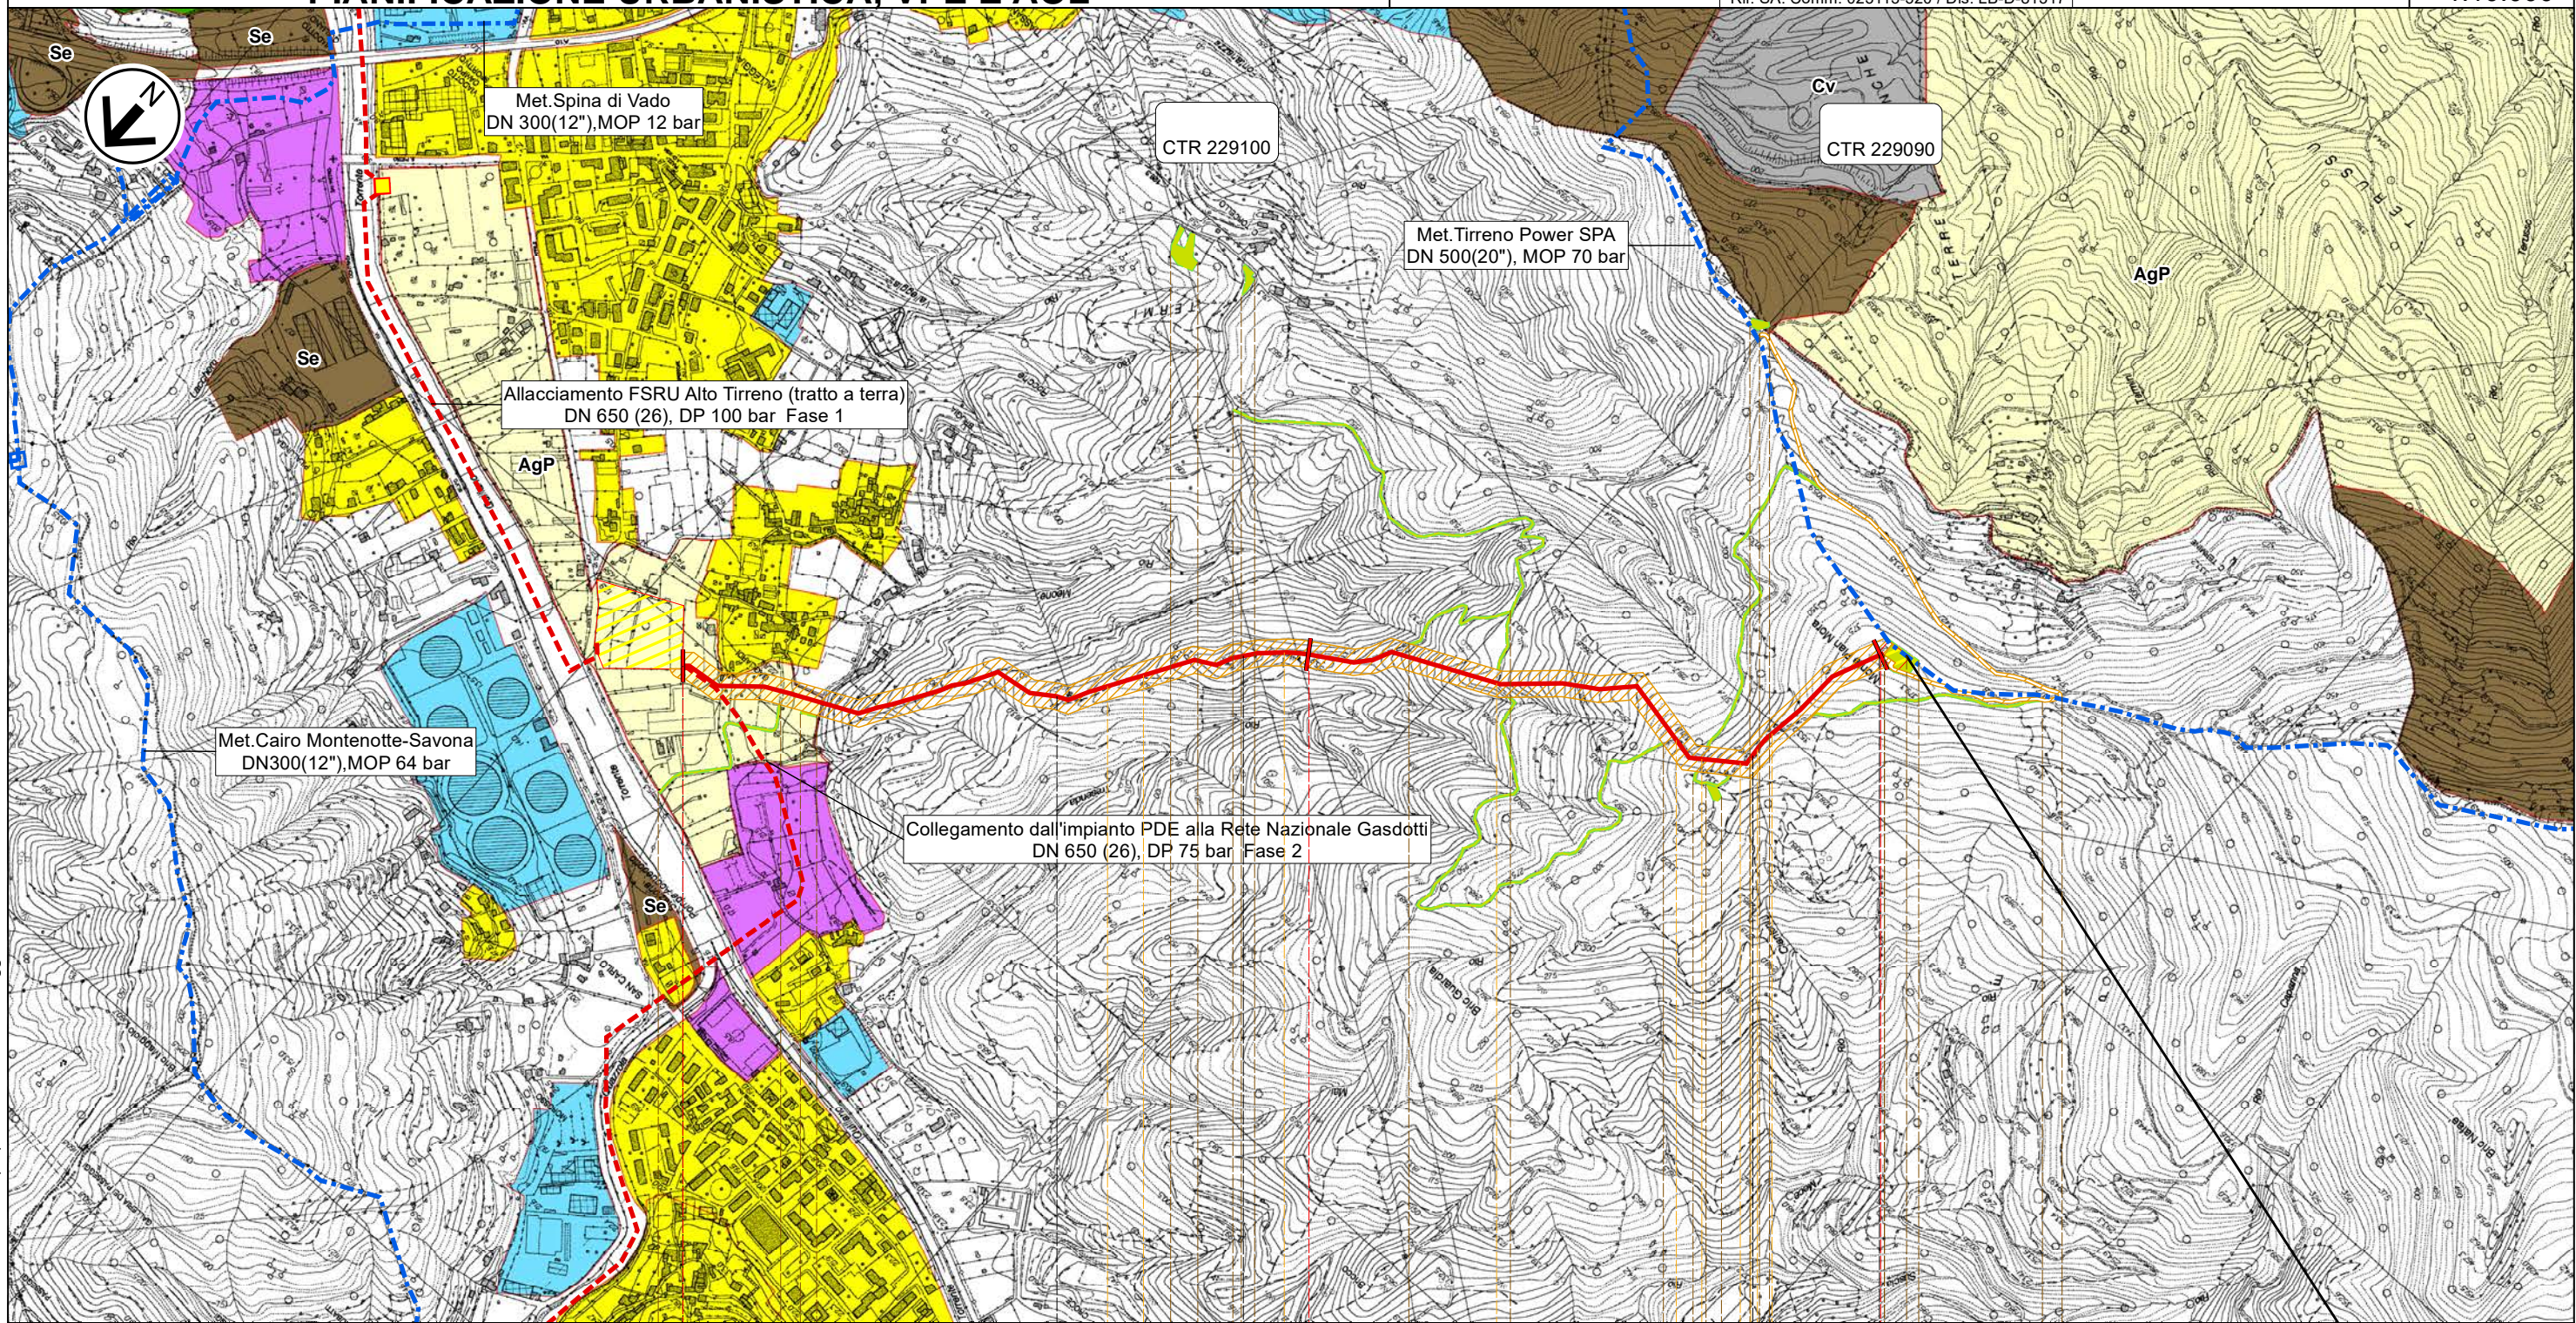
Collegamento dall'impianto PDE alla Rete Nazionale Gasdotti DN 500 (20"), DP 75 bar – Fase 1 Tav. 1

Progetto FSRU Alto Tirreno e Collegamento alla Rete Nazionale Gasdotti

Collegamento dall'impianto PDE alla Rete Nazionale Gasdotti DN 500 (20"), DP 75 bar – Fase 1



TRACCIATO DI PROGETTO CON STRUMENTI DI TUTELA E PIANIFICAZIONE URBANISTICA, VPE E AOL

0	Giu. 2023	Emissione	Vagni A.	Sciosci L.	Stefani F.	Foglio 3 di 4
INDICE	DATA	REVISIONI	ELABORATO	VERIFICATO	APPROVATO	
 			Comm.		Tav: 1	
Rif. SA: Comm. 023113-320 / Dis. LB-D-81317			Dis. PG-VPE-D-11317		Scala 1:10.000	






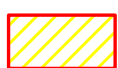









Il presente disegno e' di proprieta' aziendale - La Societa' tutelera' i propri diritti a termine di legge.

**TRACCIATO DI PROGETTO CON STRUMENTI DI TUTELA E
 PIANIFICAZIONE URBANISTICA, VPE E AOL**






 




0	Giu. 2023	Emissione	Vagni A.	Sciosci L.	Stefani F.
INDICE	DATA	REVISIONI	ELABORATO	VERIFICATO	APPROVATO
 			Comm.		Scala
			Dis. PG-VPE-D-11317		1:10.000

LEGENDA






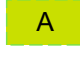


SIMBOLOGIA CARTOGRAFICA

-  Metanodotto in progetto
 -  Metanodotti in esercizio
 -  Metanodotti da porre fuori esercizio e recuperare
 -  Aree impianti stacco-terminale in progetto
 -  Aree impianti stacco-terminale esistenti
 -  Altri metanodotti in progetto
 -  Metanodotto in progetto da altra opera
 -  Impianti di linea in progetto
 -  Impianti di linea da porre fuori esercizio e recuperare
 -  Impianti di linea su rete in esercizio
 -  Impianti di linea in progetto da altra opera
- METODOLOGIE TRENCHLESS
-  MICROTUNNEL
 -  Limite sovrapposizione fogli

SIMBOLOGIA MECCANICA

-  Punto di intercettazione di linea (P.I.L.)
-  Punto di intercettazione di derivazione importante (P.I.D.I.)
-  Punto di intercettazione e Stacco By-Pass (P.I.S.B.)
-  Punto di intercettazione di derivazione semplice con stacco da P.I.L. (P.I.D.S.)
-  Punto di intercettazione e derivazione semplice con stacco da Linea (P.I.D.S.)
-  Punto di intercettazione con discaggio di allacciamento (P.I.D.A.)
-  Punto di sezionamento elettrico terminale (P.S.E.T.)
-  Punto predisposto per il discaggio di allacciamento (P.P.D.A.)
-  Stazione predisposta per lancio e ricevimento PIG
-  Impianto di riduzione/regolazione della pressione


SIMBOLOGIA TEMATICA

-  Manufatti in progetto (gabbionate, scogliere, muri, etc.)
-  Fascia di vincolo preordinato all'esproprio (v.p.e.) coincidente con la fascia di servitù
-  Area di vincolo preordinato all'esproprio (v.p.e.) (ESPROPRIO)
-  Strade di accesso definitive
-  Aree di occupazione temporanea
-  Allargamenti in corrispondenza di fiumi / infrastrutture esistenti
-  Strade di accesso provvisorie alle aree di passaggio
-  Piazzole provvisorie per i materiali

PIANI REGOLATORI

-  **ZONE URBANE**
Centri storici, aree residenziali e di completamento (Includendo le relative aree a verde pubblico, verde privato, le zone di uso pubblico, per servizi ed attrezzature tecnologiche e le zone di rispetto dei centri urbani)
-  **ZONE DI ESPANSIONE EDILIZIA RESIDENZIALE**
-  **ZONE A PREVALENTE FUNZIONE PRODUTTIVA**
Aree industriali ed artigianali (Includendo le relative aree di completamento ed espansione), insediamenti agricoli produttivi
-  **ZONE DI USO PUBBLICO E DI INTERESSE GENERALE**
non comprese nelle zone urbane
Se - Servizi ed attrezzature tecnologiche
Sc - Scuole
-  **ZONE AGRICOLE**
AgP - A valenza paesaggistica e/o ambientale
Bo - Ambiti boschivi
-  **ZONE VINCOLATE E DI RISPETTO**
Ci - Cimiteriale
Cpl - Per captazione idropotabile
PAm - Di interesse paesaggistico e/o ambientale
Ar - Archeologico
-  **ZONE TURISTICO - RICREATIVE**
non comprese nelle zone urbane
-  **ALTRE ZONE**
Mi - Militare
Di - Discariche
Cv - Cave
Al - Altre
-  **ZONE AD USO AGRICOLO**

Il presente disegno e' di proprieta' aziendale - La Societa' tutelera' i propri diritti a termine di legge.

Progressiva chilometrica	N.	
Comuni		
Province		
Impianti	TIPO - N. - PROGR. km	TIPO - N. - ESISTENTE
Attraversamenti	 TIPOLOGIA ATTRAVERSATA (SS n. ##, corso d'acqua, ferrovia, ecc.) - la simbologia (Tr) identifica un attraversamento in Trivellazione	
Aree soggette a V.P.E.		
Aree in occupazione temporanea	Strade/Piste/Piazzole	
	Allargamenti	
	Manufatti	