

COROGRAFIA Scala 1:100.000

Il presente disegno e' di proprieta' aziendale - La Societa' tutelera' i propri diritti a termine di legge.

0	Giù. 2023	Emissione	Gioacchini C.	Sciosci L.	Stefani F.
INDICE	DATA	REVISIONI	ELABORATO	VERIFICATO	APPROVATO
  Rif. SA: Comm. 023113-320 / Dis. LB-D-81417			Comm.		
			Fg. 1 di 10		
Progetto FSRU Alto Tirreno e Collegamento alla Rete Nazionale Gasdotti Collegamento dall'impianto PDE alla Rete Nazionale Gasdotti DN 650 (26"), DP 75 bar - Fase 2			Dis. PG-VPE-D-11417		
			INDICE	0	
<b>TRACCIATO DI PROGETTO CON STRUMENTI DI          TUTELA E PIANIFICAZIONE URBANISTICA, VPE E AOL</b>			Scala 1:10.000		
			Sostituisce il ...		

**TRACCIATO DI PROGETTO CON STRUMENTI DI TUTELA E PIANIFICAZIONE URBANISTICA, VPE E AOL**

0	Giu. 2023	Emissione	Gioacchini C.	Sciosci L.	Stefani F.	Foglio <b>2</b> di 10
INDICE	DATA	REVISIONI	ELABORATO	VERIFICATO	APPROVATO	
			 		Comm.	Scala 1:10.000
			Rif. SA: Comm. 023113-320 / Dis. LB-D-81417		Dis. PG-VPE-D-11417	

**METANODOTTI IN PROGETTO**


- Collegamento dall'impianto PDE alla Rete Nazionale Gasdotti DN 650 (26"), DP 75 bar - Fase 2 Tav. 1-7
- Ricollegamento ad Allacc. Bormioli DN 100 (4"), DP 75 bar - Tav. 3
- Rifacimento Allacc. Rete 2i Gas Altare DN 100 (4"), DP 75 bar - Tav. 3
- Ricollegamento ad Impianto di Regolazione di Carcare DN 250 (10"), DP 75 bar - Tav. 4
- Ricollegamento All. IREN Ambiente e Ferrania DN 100 (4"), DP 75 bar - Tav. 4
- Ricollegamento All. Cartiere Carrara e Zincol Ossidi DN 200 (8"), DP 75 bar - Tav. 4
- Ricollegamento ad HPRS di Bragno DN 100 (4"), DP 75 bar - Tav. 5
- Nuovo Allacc. Liguria Gas DN 100 (4"), DP 75 bar - Tav. 6
- Nuovo stacco per Comune di Cairo Montenotte DN 100 (4"), DP 75 bar - Tav. 6
- Ricollegamento Met. Alessandria - Cairo Montenotte DN 300 (12"), DP 75 bar - Tav. 7

# Progetto FSRU Alto Tirreno e Collegamento alla Rete Nazionale Gasdotti


Collegamento dall'impianto PDE alla Rete Nazionale Gasdotti DN 650 (26"), DP 75 bar - Fase 2

## TRACCIATO DI PROGETTO CON STRUMENTI DI TUTELA E PIANIFICAZIONE URBANISTICA, VPE E AOL

0	Giu. 2023	Emissione	Gioacchini C.	Sciosci L.	Stefani F.	Foglio 3 di 10
INDICE	DATA	REVISIONI	ELABORATO	VERIFICATO	APPROVATO	
 			Comm.		Tav: 1	
Rif. SA: Comm. 023113-320 / Dis. LB-D-81417			Dis. PG-VPE-D-11417		Scala 1:10.000	

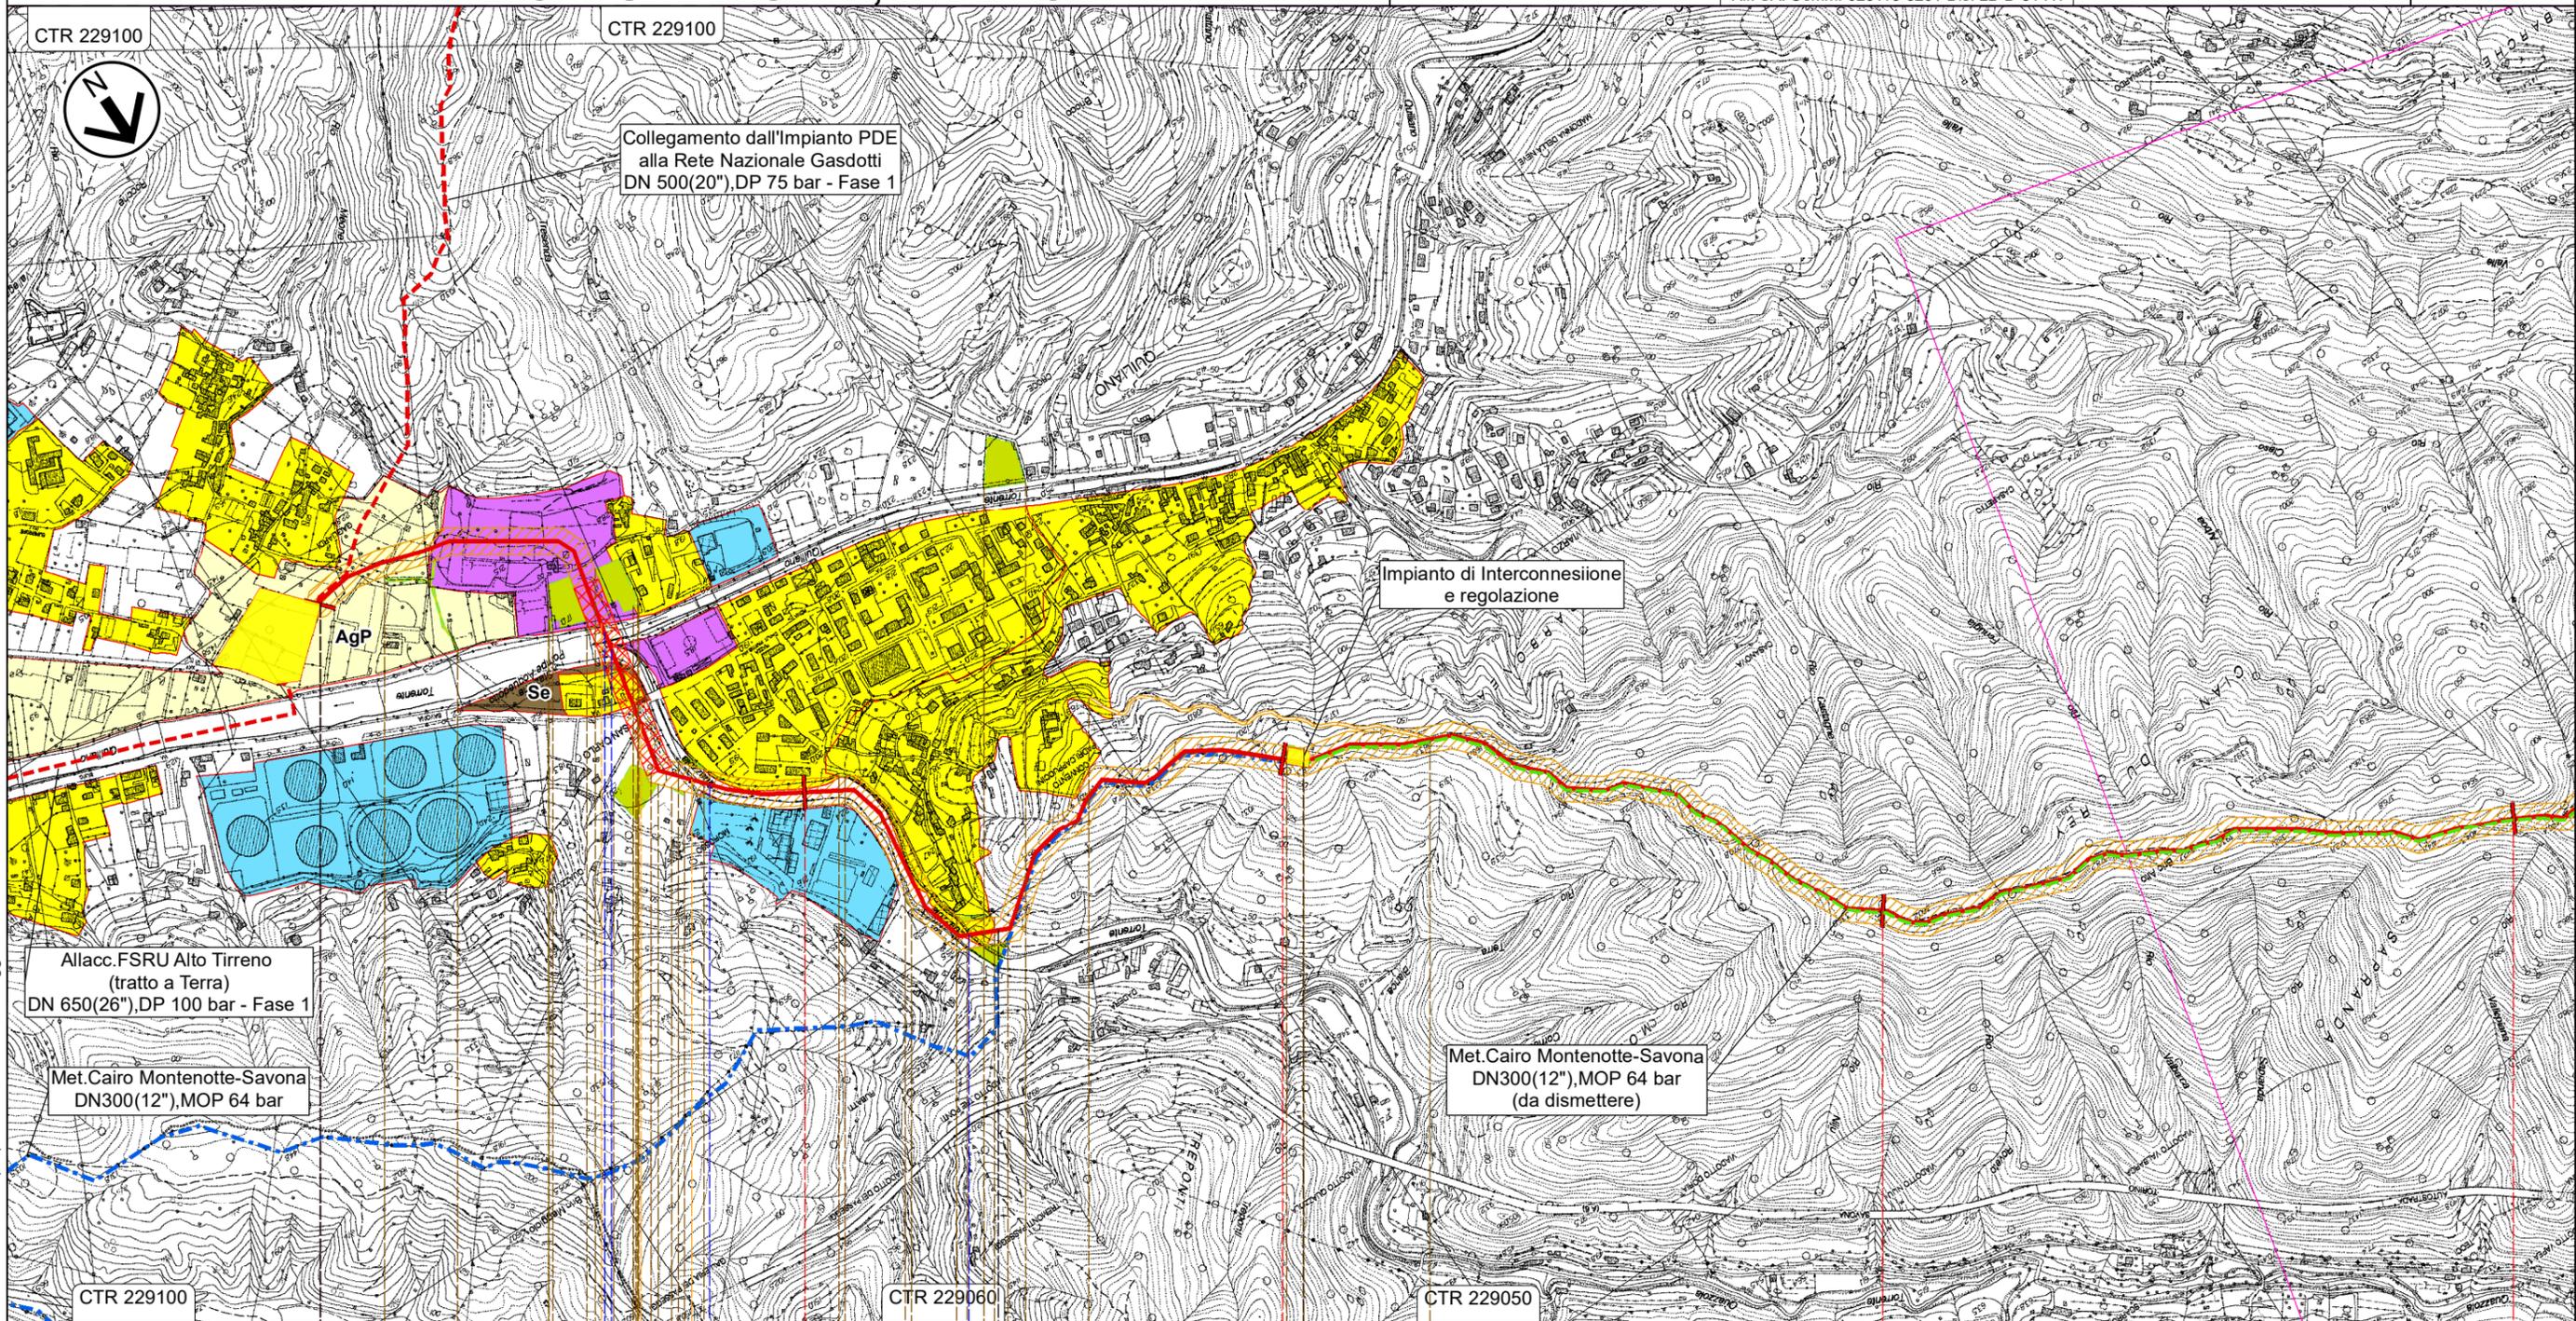

Il presente disegno e' di proprieta' aziendale - La Societa' tutelera' i propri diritti a termine di legge.

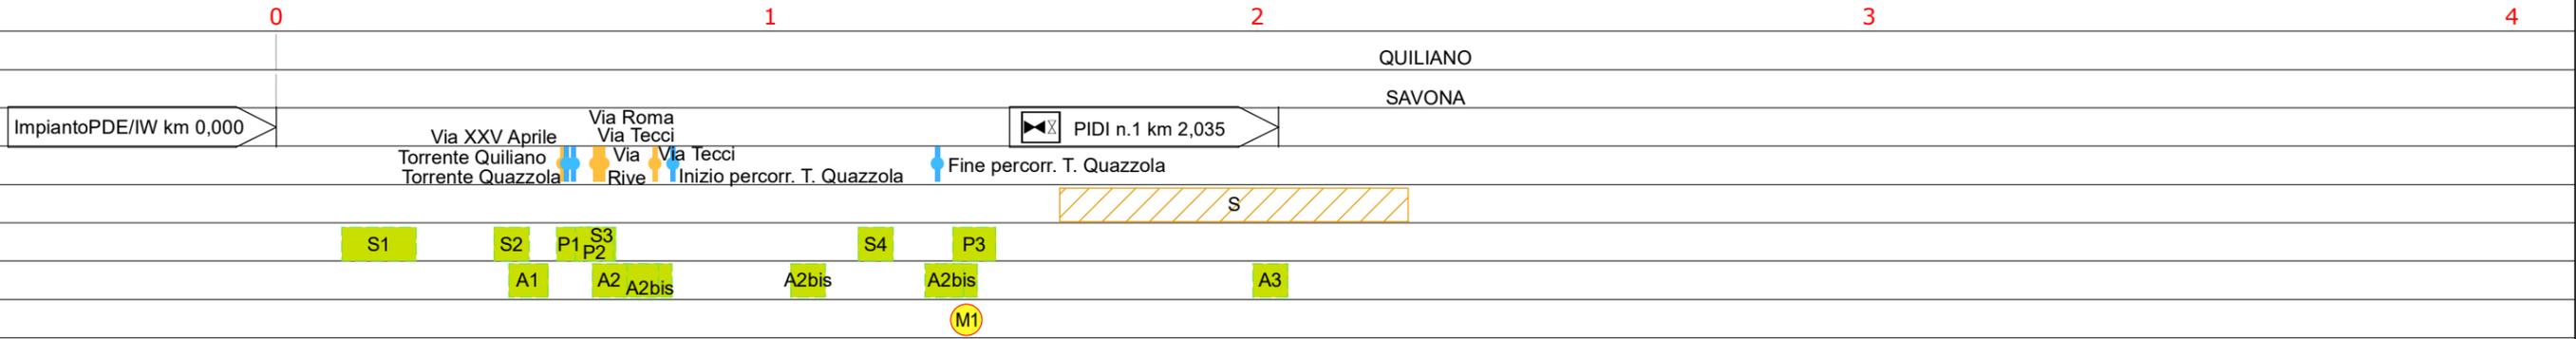

# Progetto FSRU Alto Tirreno e Collegamento alla Rete Nazionale Gasdotti


Collegamento dall'impianto PDE alla Rete Nazionale Gasdotti DN 650 (26"), DP 75 bar - Fase 2

## TRACCIATO DI PROGETTO CON STRUMENTI DI TUTELA E PIANIFICAZIONE URBANISTICA, VPE E AOL

0	Giu. 2023	Emissione	Gioacchini C.	Sciosci L.	Stefani F.	Foglio 4 di 10
INDICE	DATA	REVISIONI	ELABORATO	VERIFICATO	APPROVATO	
			Comm.			Tav: 2
			Dis. PG-VPE-D-11417			Scala 1:10.000



Rif. SA: Comm. 023113-320 / Dis. LB-D-81417

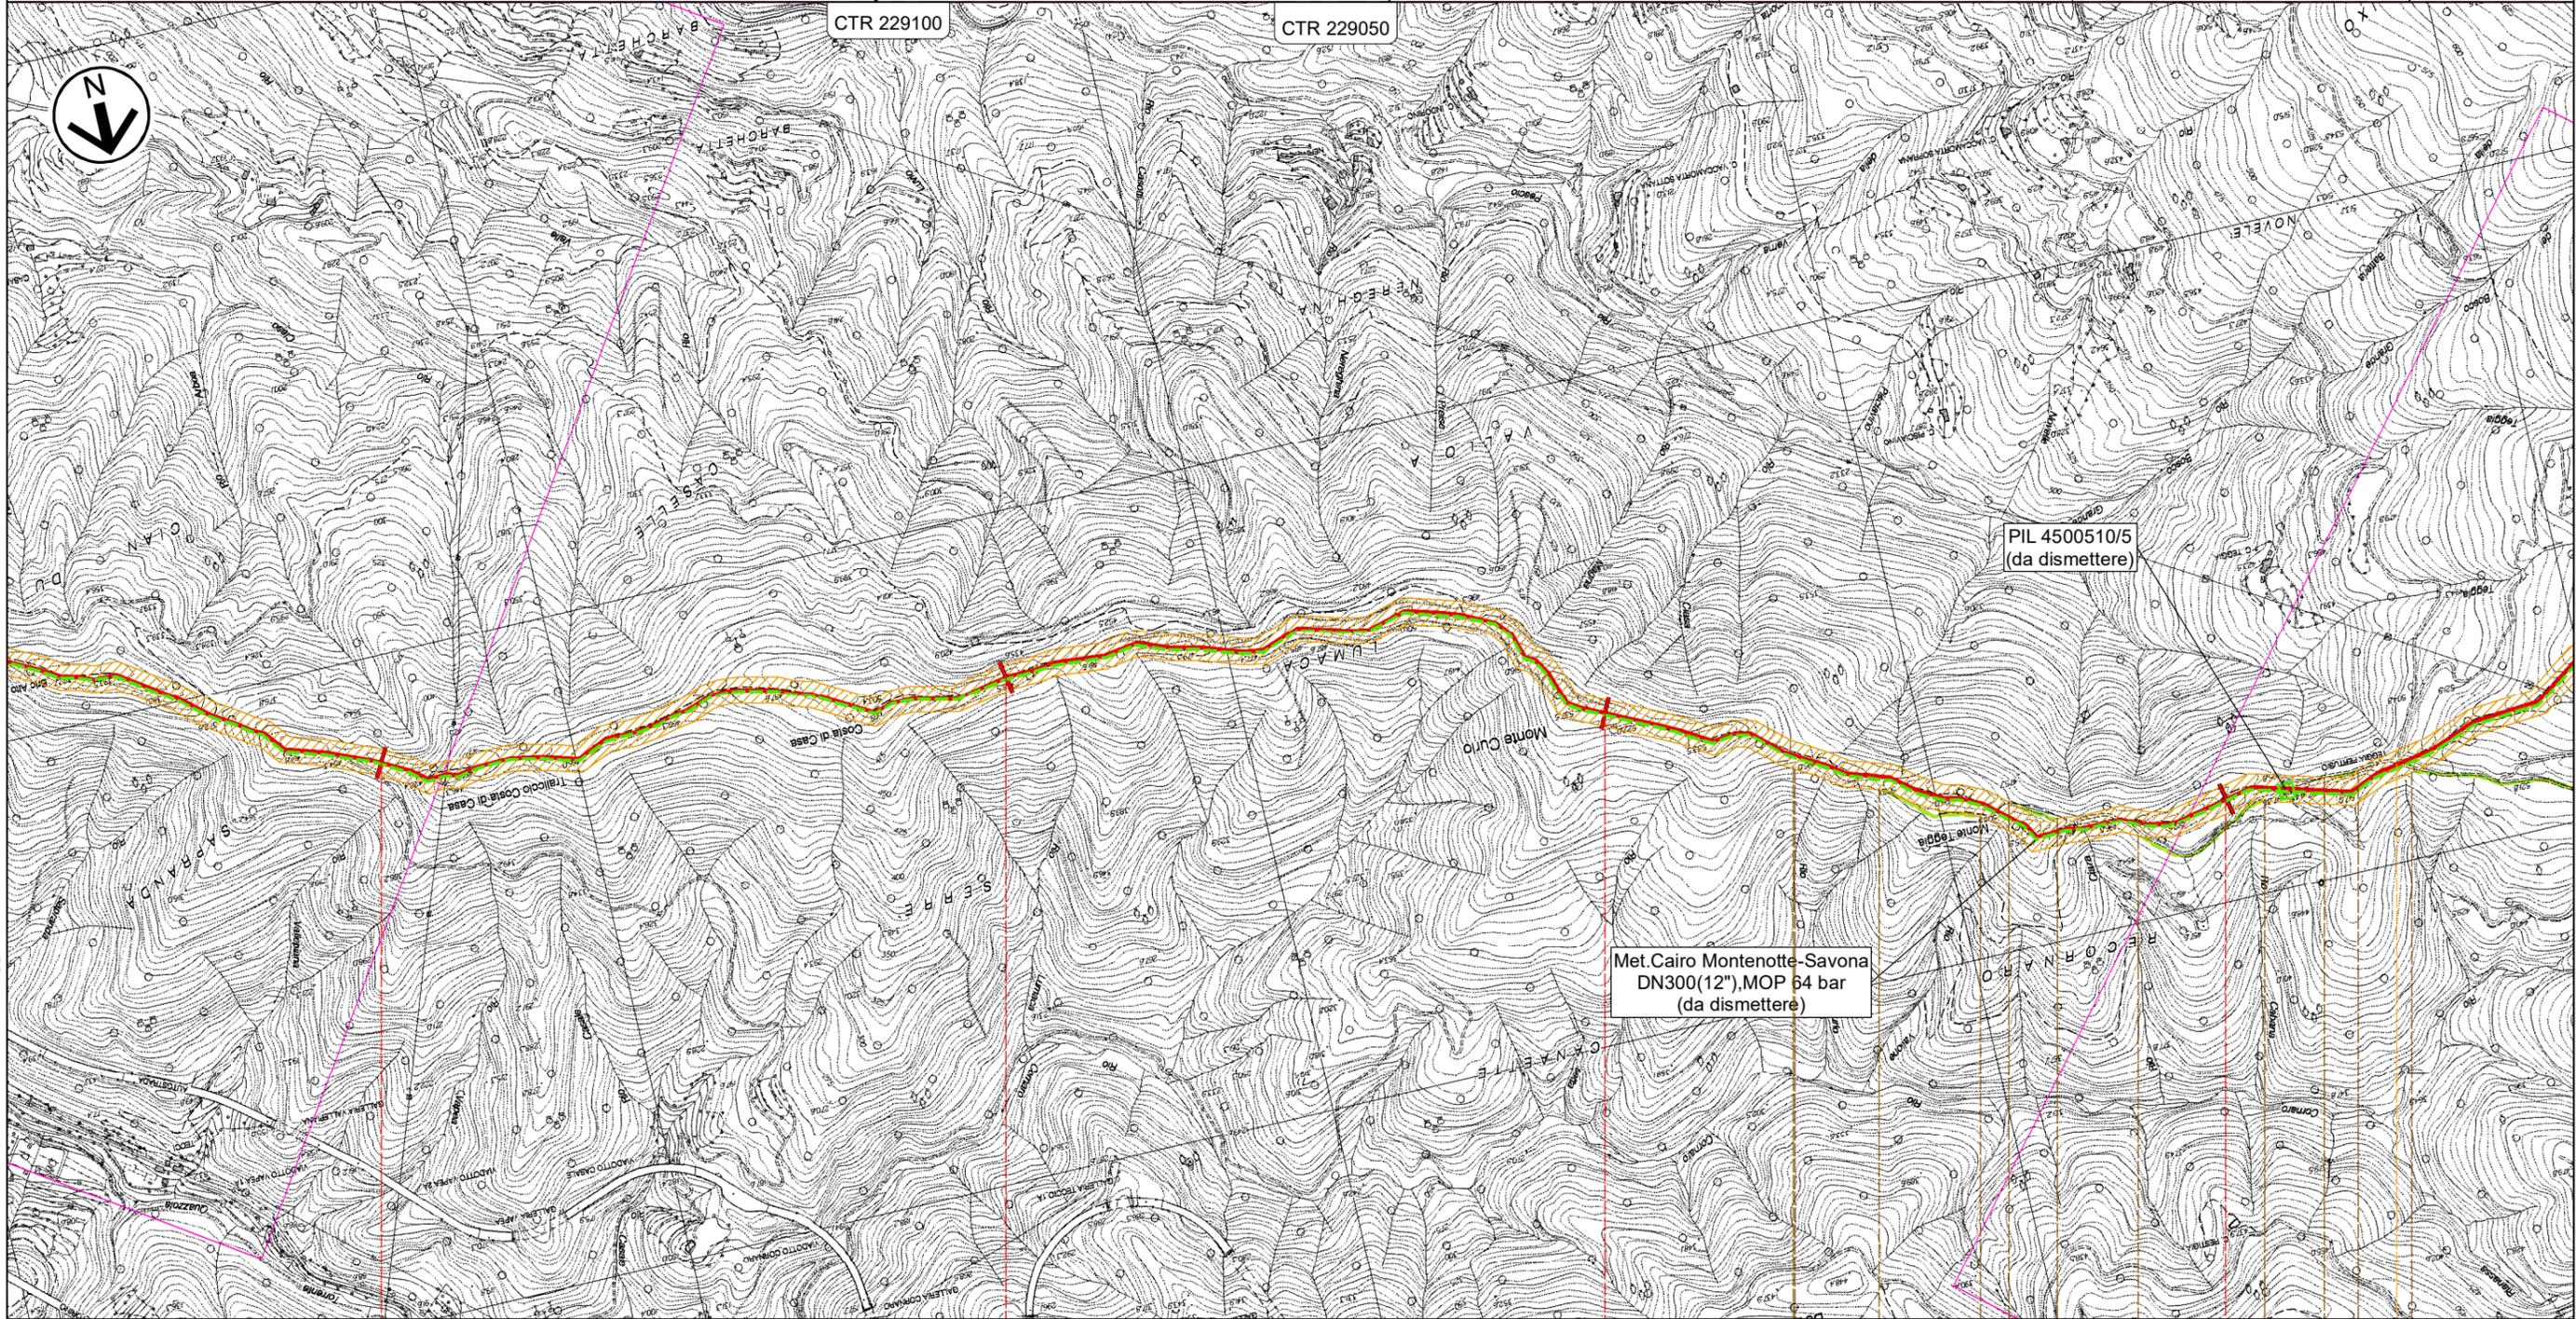

PIL 4500510/5  
(da dismettere)

Met. Cairo Montenotte-Savona  
DN300(12"), MOP 64 bar  
(da dismettere)

4

5

6

7

QUILIANO

SAVONA

Str. Roviasca-Altare (Via Verne)

S5

S5

S5

S5

S5


S5

# Progetto FSRU Alto Tirreno e Collegamento alla Rete Nazionale Gasdotti

Collegamento dall'impianto PDE alla Rete Nazionale Gasdotti DN 650 (26"), DP 75 bar - Fase 2

## TRACCIATO DI PROGETTO CON STRUMENTI DI TUTELA E PIANIFICAZIONE URBANISTICA, VPE E AOL

0	Giu. 2023	Emissione	Gioacchini C.	Sciosci L.	Stefani F.	Foglio 5 di 10
INDICE	DATA	REVISIONI	ELABORATO	VERIFICATO	APPROVATO	Tav: 3
 			Comm. PG-VPE-D-11417		Scala 1:10.000	
Rif. SA: Comm. 023113-320 / Dis. LB-D-81417						

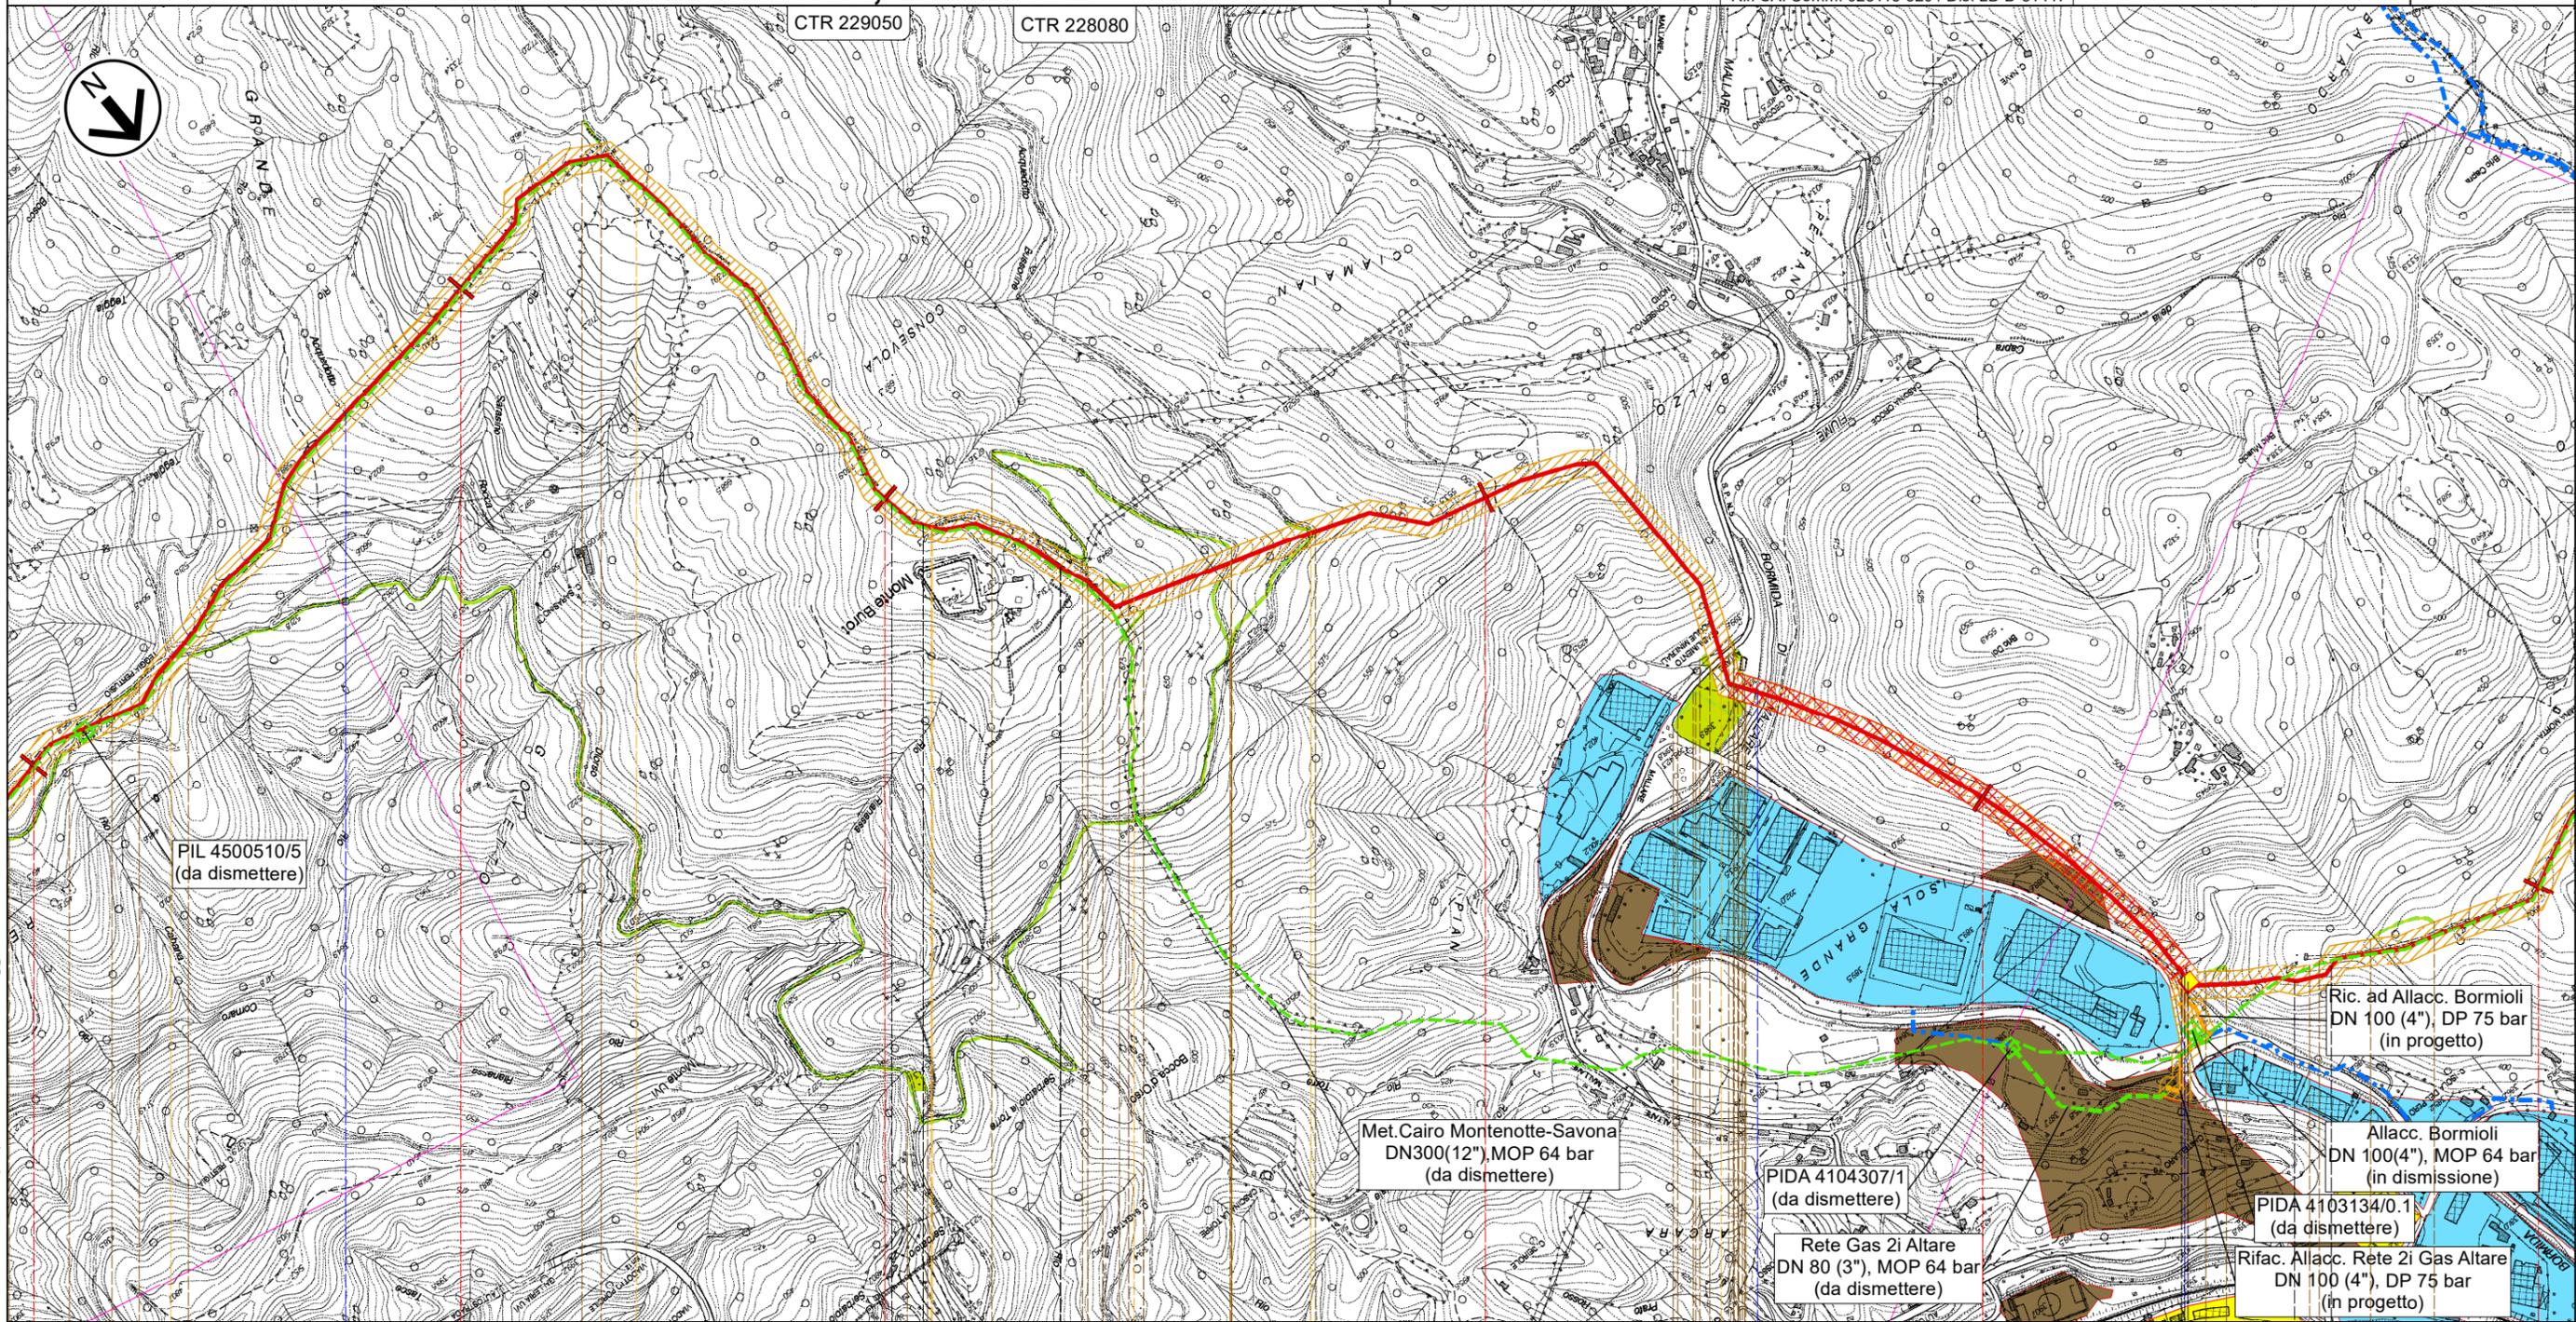

7 8 9 10 11 12

QUILIANO ALTARE QUILIANO ALTARE

SAVONA

Str. Roviasca-Altare (Via Verne) Acquedotto Rocca Inizio perc. Alta Via dei Monti Liguri Fine perc. Alta Via dei Monti Liguri Strada militare Monte Burot Strada vecchia di Monte Burot Bizzirine - sentiero 70 anni cai Strada militare Monte Burot Fiume Bormida di Mallare SP n.5 Altare-Mallare Rio femmina morta

S5 S5 S5 S5 P4 S6 S7 S8 P5 S9 S9 S9

A4 A5 A4

M2 M3

Il presente disegno e' di proprieta' aziendale - La Societa' tutelera' i propri diritti a termine di legge.


PIDS n.1.1 km 11,425

# Progetto FSRU Alto Tirreno e Collegamento alla Rete Nazionale Gasdotti

Collegamento dall'impianto PDE alla Rete Nazionale Gasdotti DN 650 (26"), DP 75 bar - Fase 2

## TRACCIATO DI PROGETTO CON STRUMENTI DI TUTELA E PIANIFICAZIONE URBANISTICA, VPE E AOL

0	Giu. 2023	Emissione	Gioacchini C.	Sciosci L.	Stefani F.	Foglio 6 di 10
INDICE	DATA	REVISIONI	ELABORATO	VERIFICATO	APPROVATO	
 			Comm.		Tav: 4	
Rif. SA: Comm. 023113-320 / Dis. LB-D-81417			Dis. PG-VPE-D-11417		Scala 1:10.000	

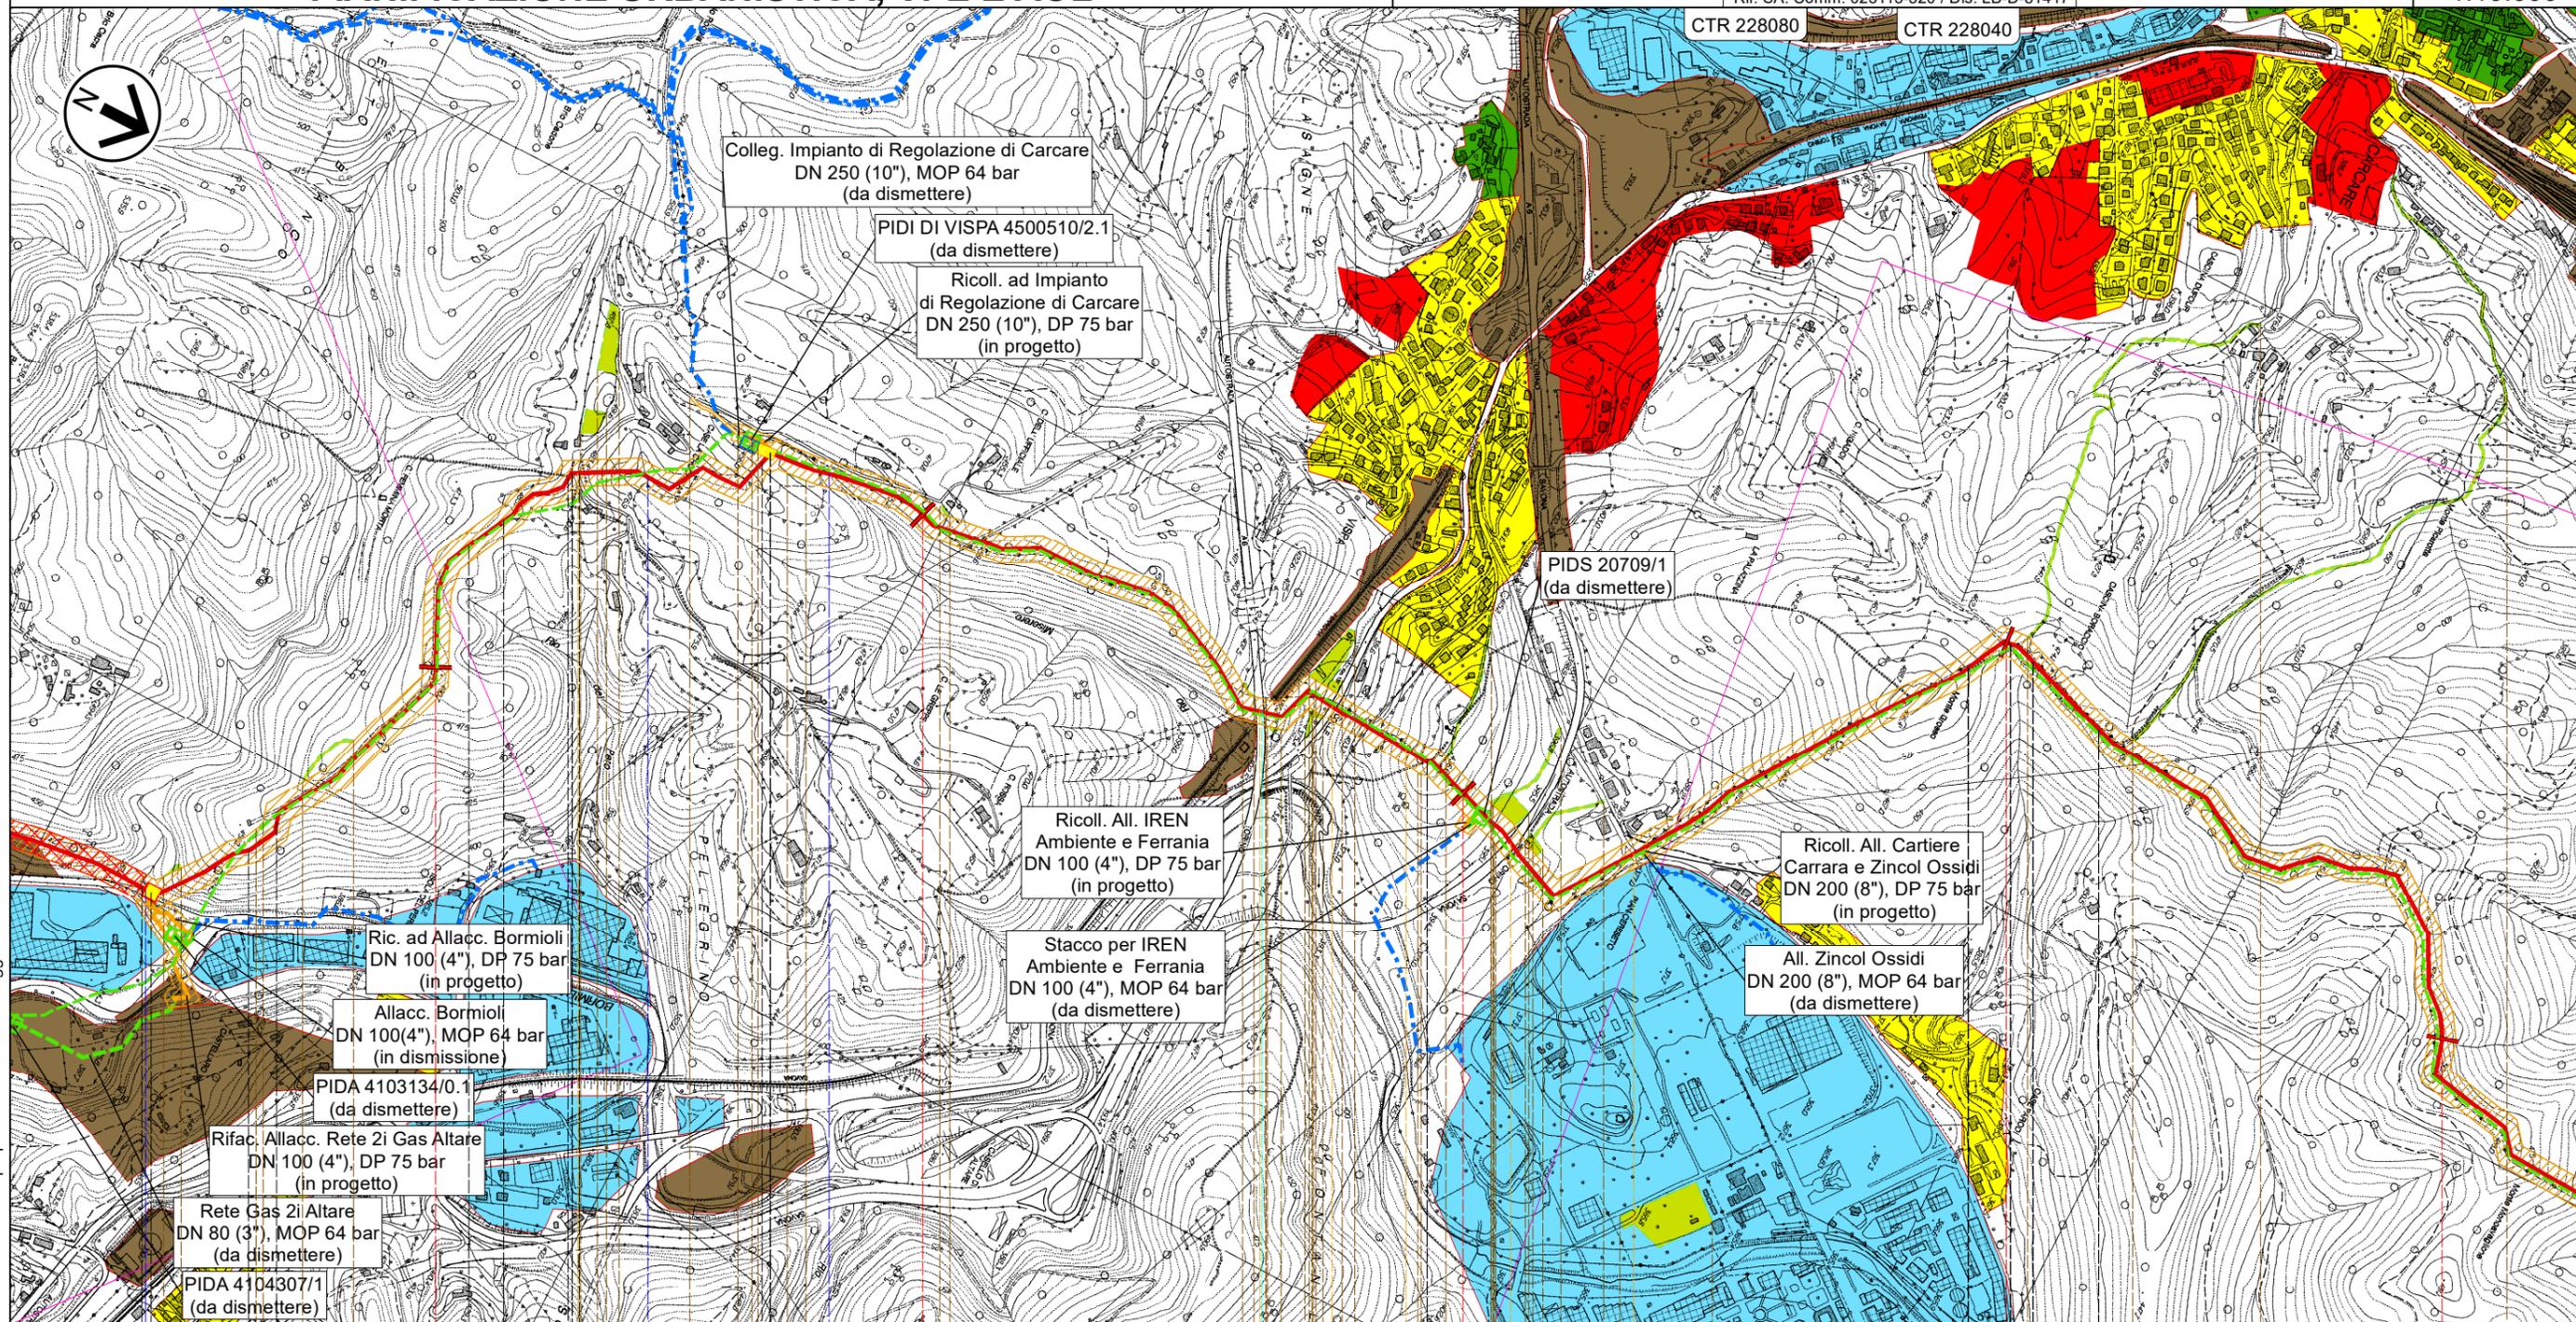

12		13		14		15		16					
ALTARE		CARCARE	ALTARE	CARCARE		CAIRO MONTENOTTE		CARCARE	CARCARE	CAIRO MONTENOTTE			
PIDS n.1.1 km 11,425		PIDI n.2 km 12,750		SAVONA SP 29 Via Nazionale		SS29 Variante di Vispa (NSA338) in galleria		CAIRO MONTENOTTE					
Rio femmina morta		Località Negreppe		Rio Miserere		Autostrada A6 Torino-Savona (Viadotto)		Autostrada A6 Via Antonio Gramsci-Torino-Savona Via Giacomo Matteotti					
S9	S9	S9	P6 P7	S10	P8	S11	S12 P9	S13	S14	S15	P10	S16	S17
M2	M3	M4	M5			A6 A7		A8	A9	A10	A11		


Il presente disegno e' di proprieta' aziendale - La Societa' tutelera' i propri diritti a termine di legge.

# Progetto FSRU Alto Tirreno e Collegamento alla Rete Nazionale Gasdotti

Collegamento dall'impianto PDE alla Rete Nazionale Gasdotti DN 650 (26"), DP 75 bar - Fase 2

## TRACCIATO DI PROGETTO CON STRUMENTI DI TUTELA E PIANIFICAZIONE URBANISTICA, VPE E AOL

0	Giu. 2023	Emissione	Gioacchini C.	Sciosci L.	Stefani F.	Foglio 7 di 10
INDICE	DATA	REVISIONI	ELABORATO	VERIFICATO	APPROVATO	
 			Comm.			Tav: 5
Rif. SA: Comm. 023113-320 / Dis. LB-D-81417			Dis. PG-VPE-D-11417			Scala 1:10.000

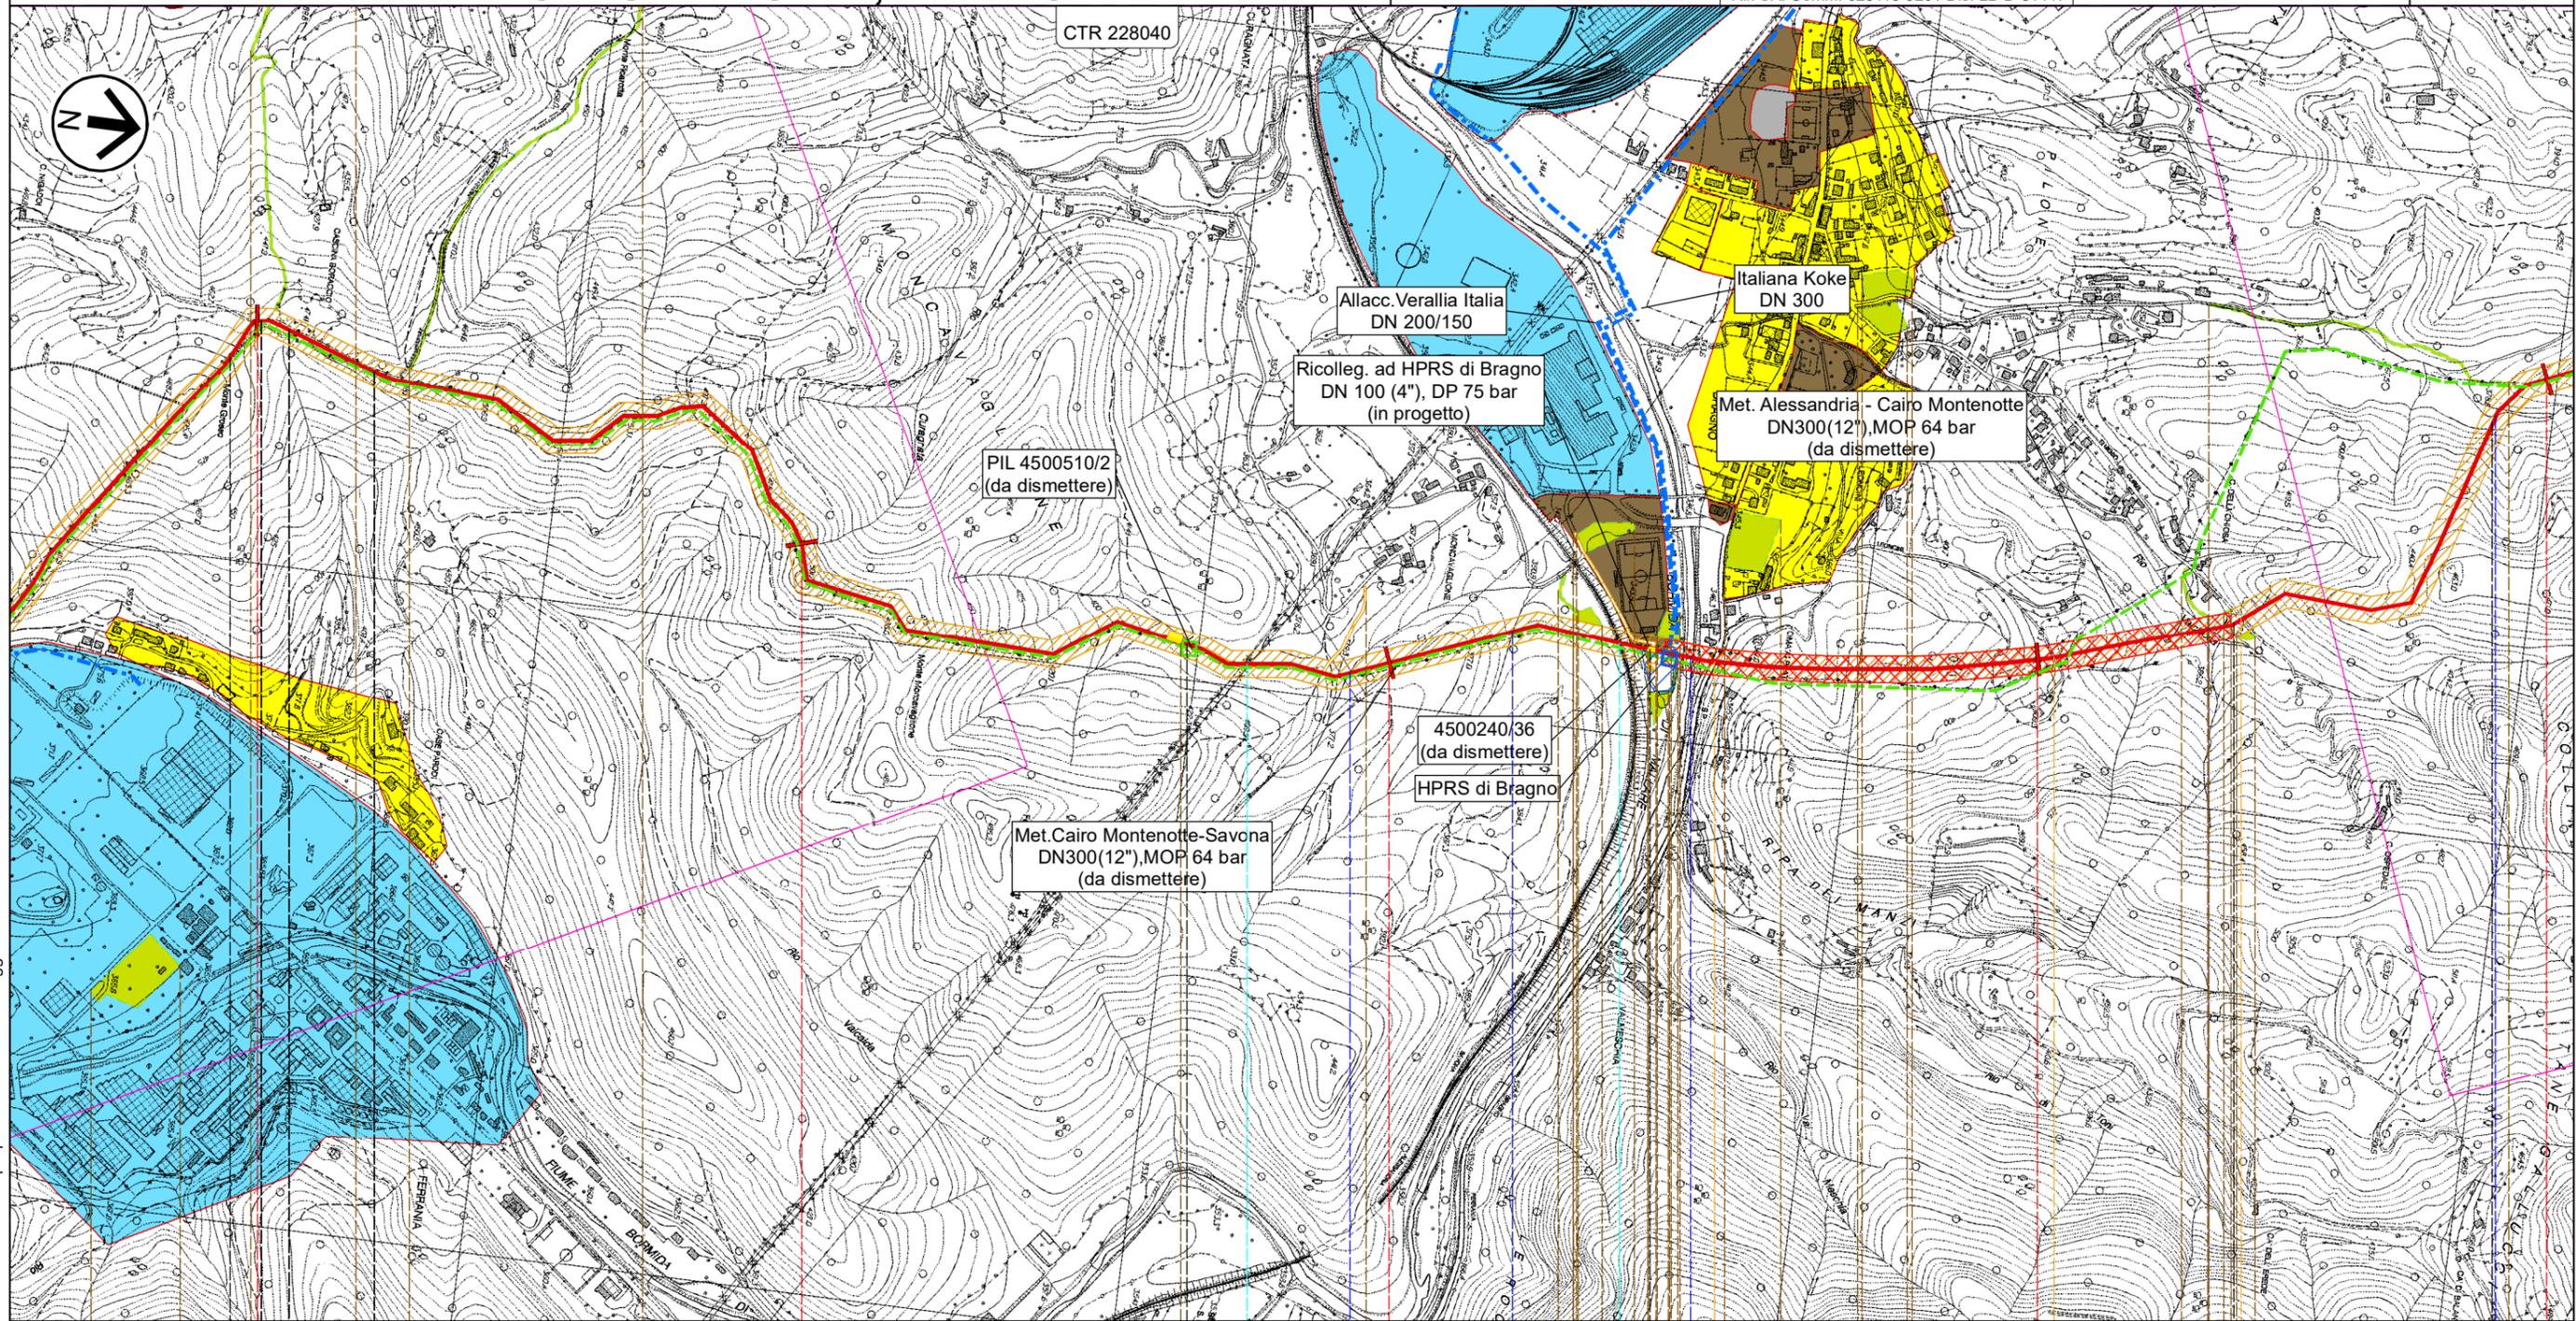

15		16		17		18		19	
CAIRO MONTENOTTE		CAIRO MONTENOTTE		CAIRO MONTENOTTE		CAIRO MONTENOTTE		CAIRO MONTENOTTE	
CARCARE		CARCARE		SAVONA		SAVONA		SAVONA	
PIL n.3 km 16,680		PIL n.3 km 16,680		PIDI n.4 km 17,410		PIDI n.4 km 17,410		PIDI n.4 km 17,410	
Teleferica trasporto carbone Savona-Cairo		Rio		Rio		Rio		Rio	
S		S		S		S		S	
P10		S16		S17		S18		S20	
P11		P12		P13		P14		S21	
A12		A13		A14		A14		A14	
M6		M6		M6		M6		M7	


Il presente disegno e' di proprieta' aziendale - La Societa' tutelera' i propri diritti a termine di legge.

# Progetto FSRU Alto Tirreno e Collegamento alla Rete Nazionale Gasdotti

Collegamento dall'impianto PDE alla Rete Nazionale Gasdotti DN 650 (26"), DP 75 bar - Fase 2

## TRACCIATO DI PROGETTO CON STRUMENTI DI TUTELA E PIANIFICAZIONE URBANISTICA, VPE E AOL

0	Giù. 2023	Emissione	Gioacchini C.	Sciocchi L.	Stefani F.	Foglio 8 di 10
INDICE	DATA	REVISIONI	ELABORATO	VERIFICATO	APPROVATO	
 			Rif. SA: Comm. 023113-320 / Dis. LB-D-81417			Tav: 6
			Dis. PG-VPE-D-11417			Scala 1:10.000

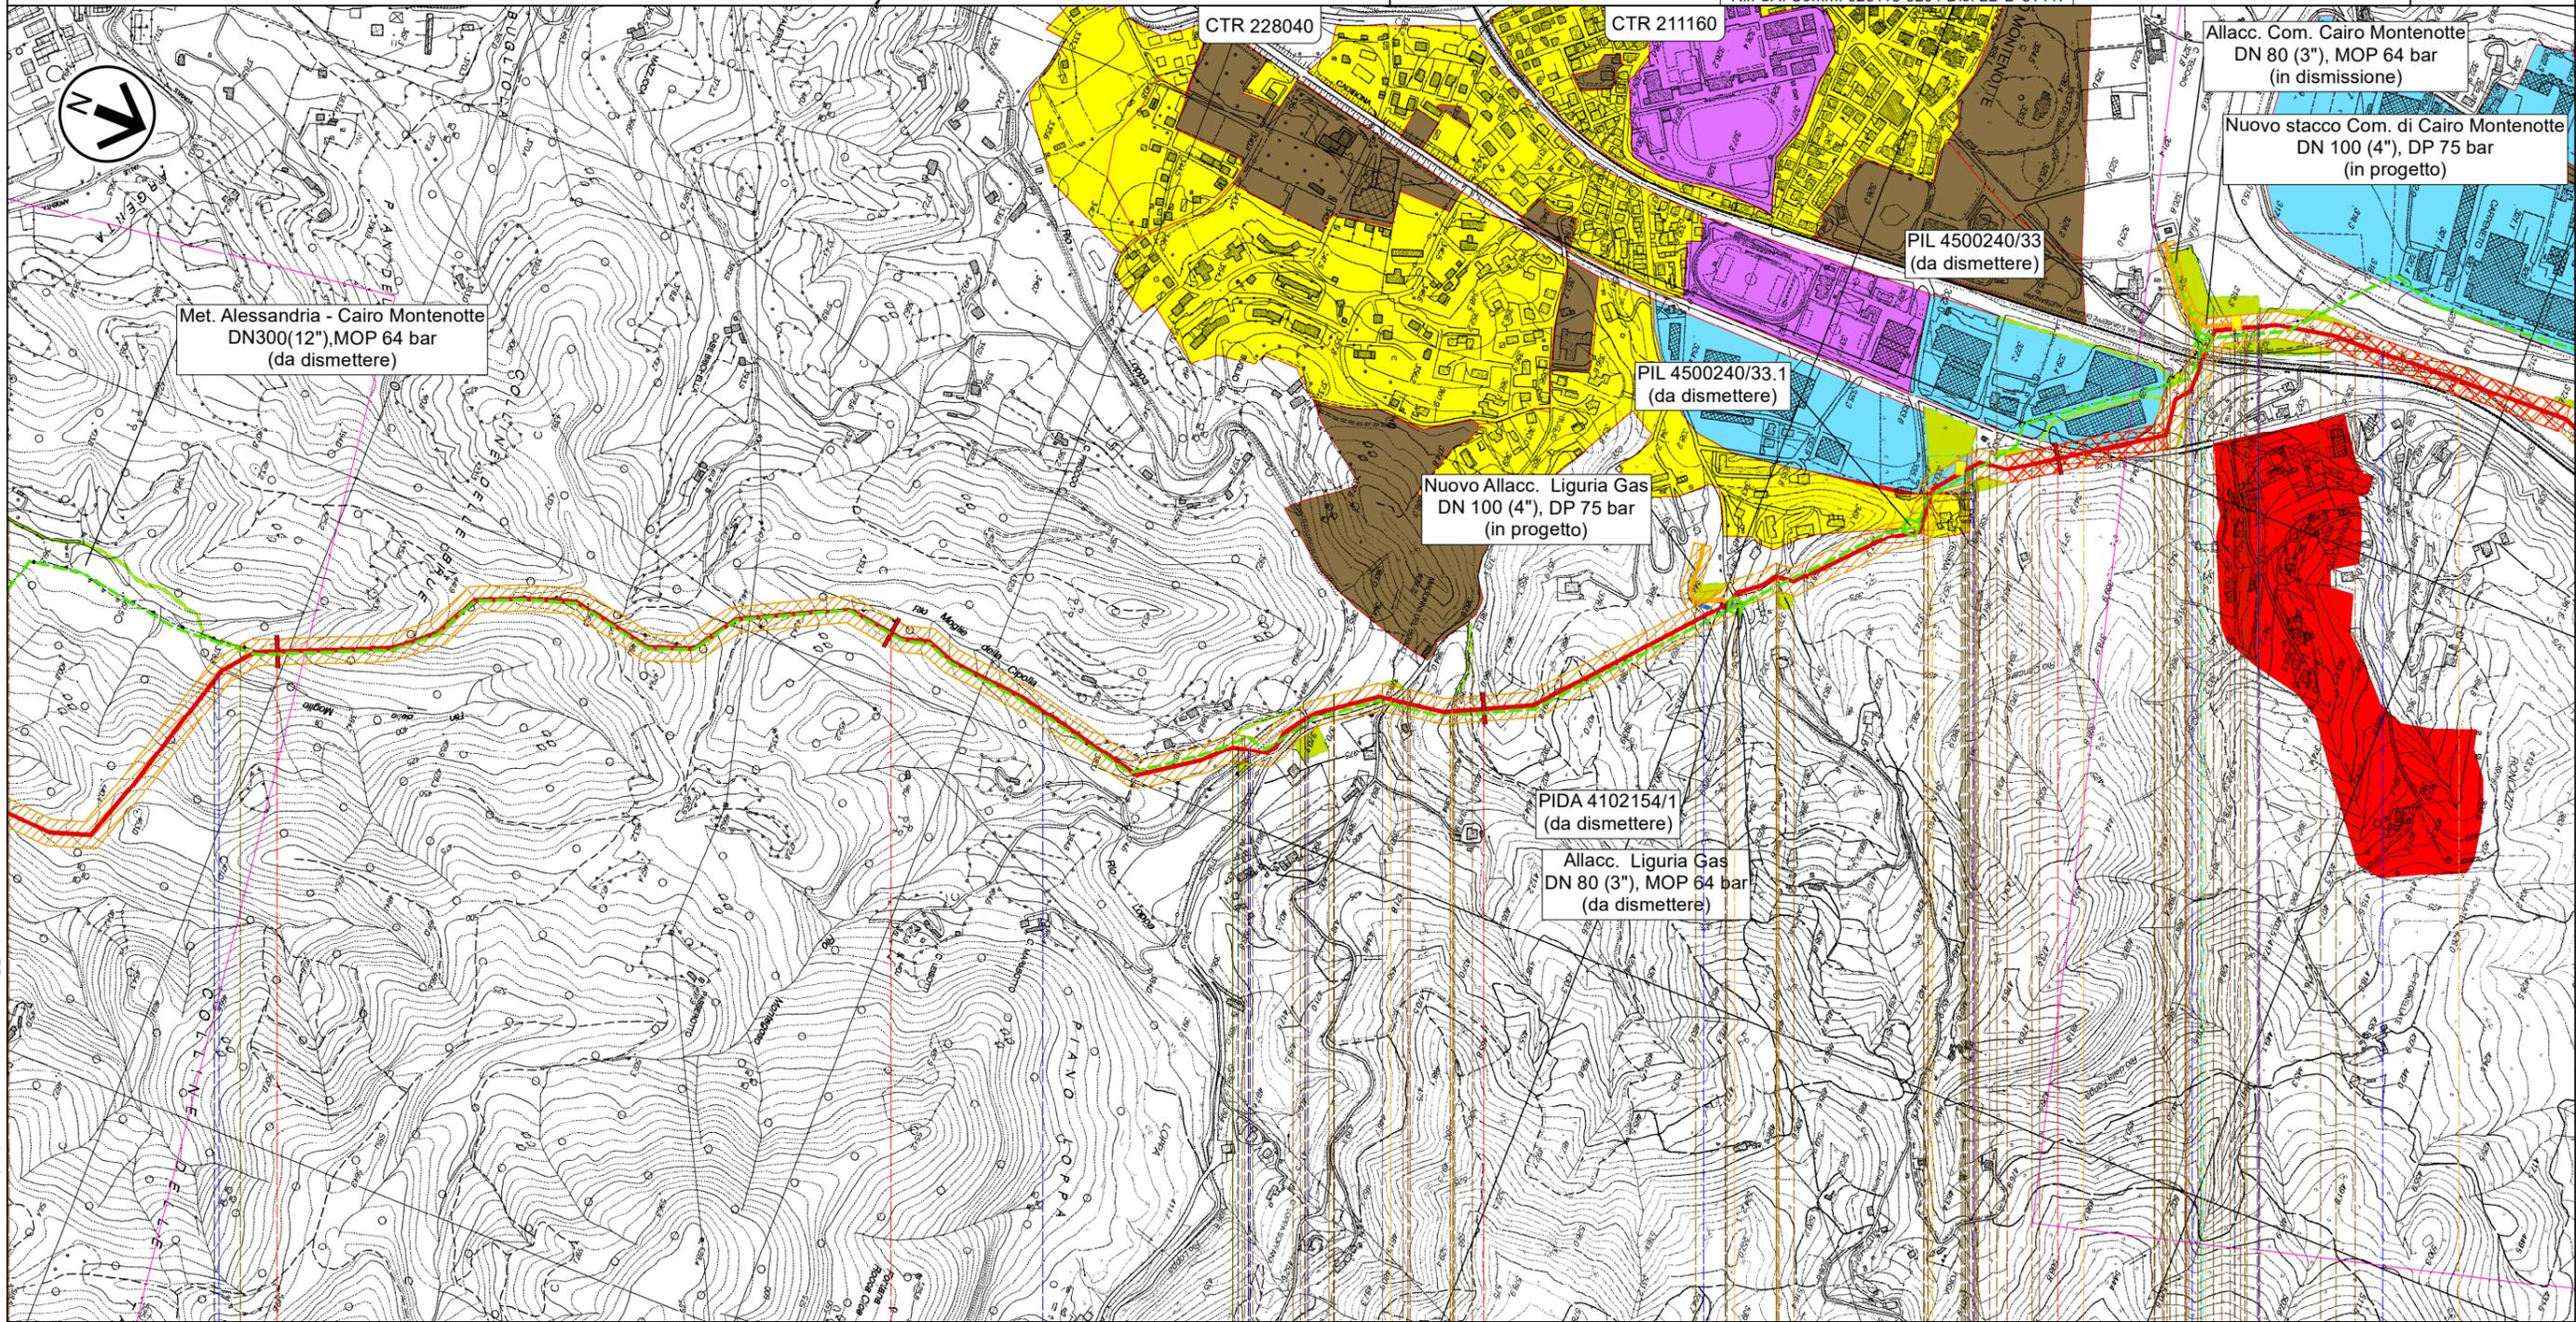

19

20


21

22

CAIRO MONTENOTTE

SAVONA

FS San Giuseppe di Cairo-Acqui Terme-Alessandria

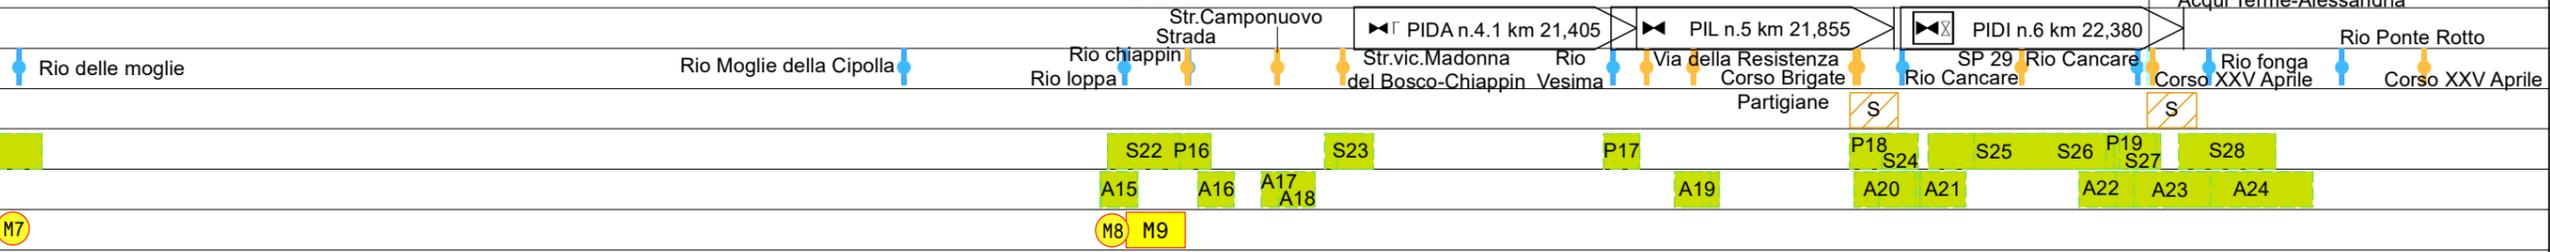


# Progetto FSRU Alto Tirreno e Collegamento alla Rete Nazionale Gasdotti


Collegamento dall'impianto PDE alla Rete Nazionale Gasdotti DN 650 (26"), DP 75 bar - Fase 2

## TRACCIATO DI PROGETTO CON STRUMENTI DI TUTELA E PIANIFICAZIONE URBANISTICA, VPE E AOL

0	Giu. 2023	Emissione	Gioacchini C.	Sciosci L.	Stefani F.	Foglio 9 di 10
INDICE	DATA	REVISIONI	ELABORATO	VERIFICATO	APPROVATO	
 			Comm.		Tav: 7	
Rif. SA: Comm. 023113-320 / Dis. LB-D-81417			Dis. PG-VPE-D-11417		Scala 1:10.000	

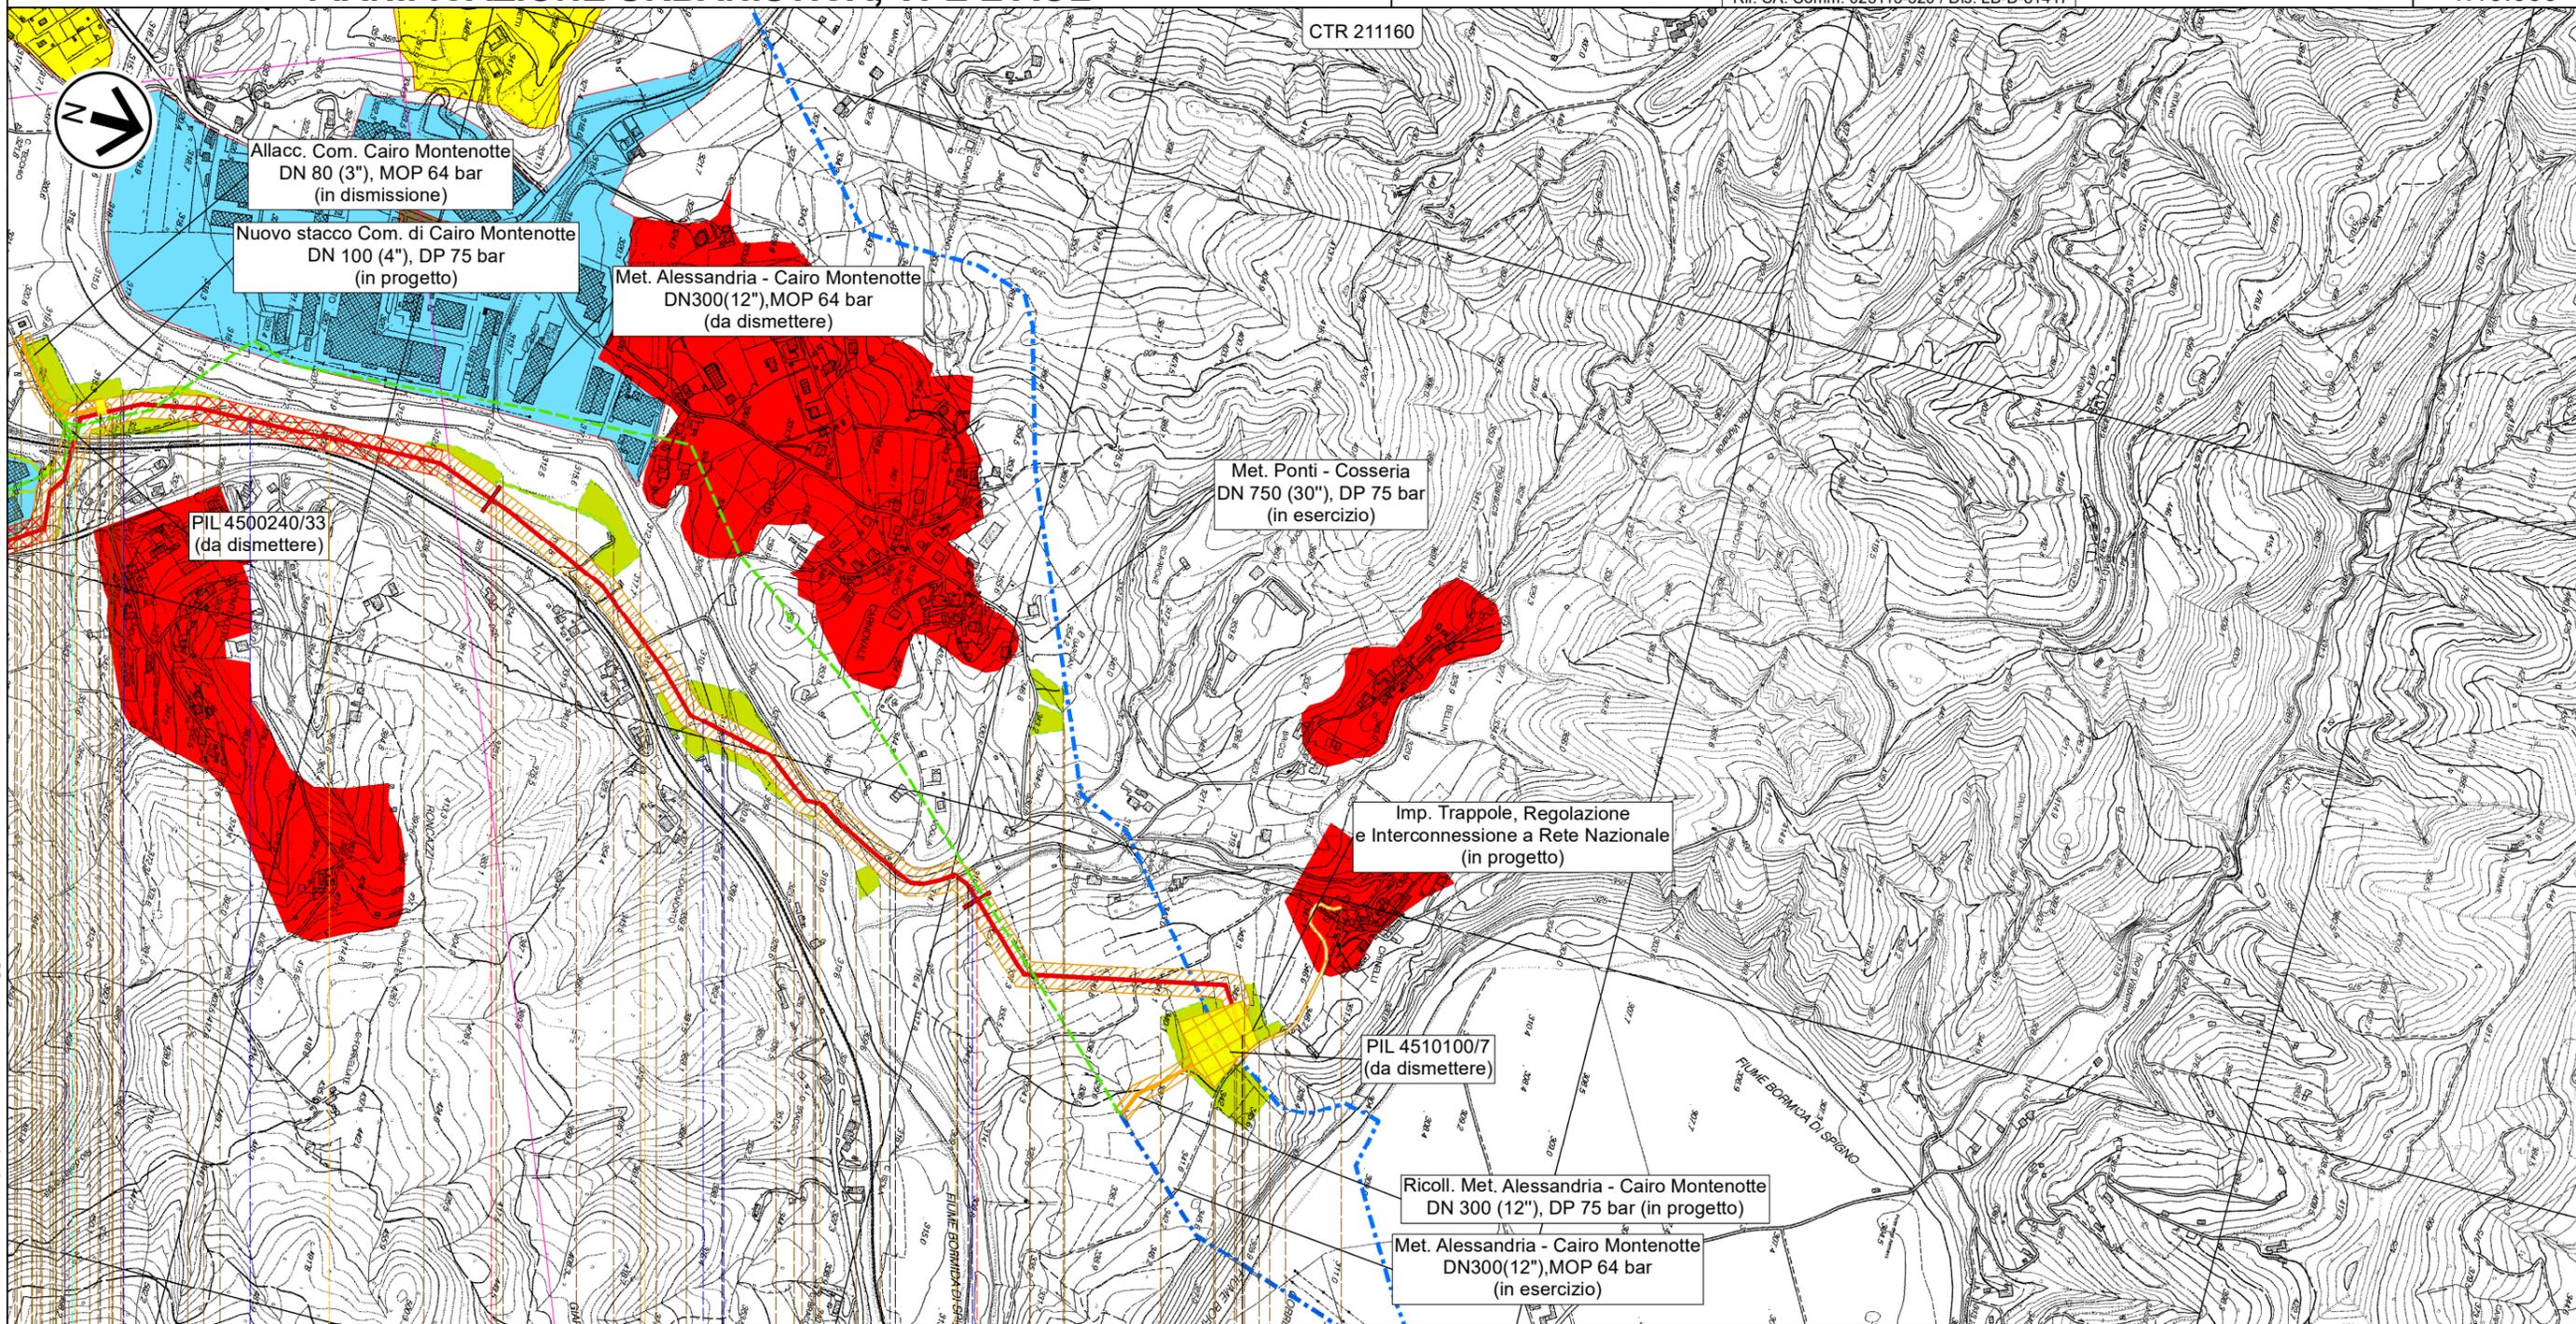

23 24 24,525

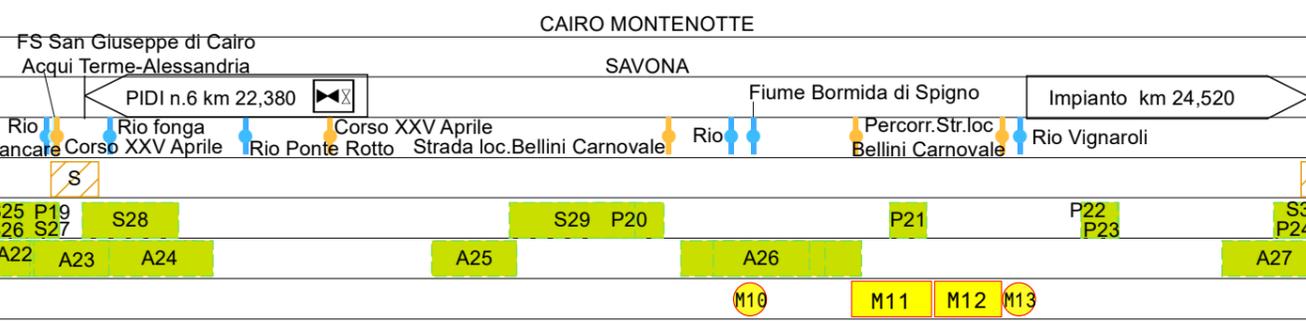

Il presente disegno e' di proprieta' aziendale - La Societa' tutelera' i propri diritti a termine di legge.

**TRACCIATO DI PROGETTO CON STRUMENTI DI TUTELA E PIANIFICAZIONE URBANISTICA, VPE E AOL**

0	Giu. 2023	Emissione	Gioacchini C.	Sciosci L.	Stefani F.
INDICE	DATA	REVISIONI	ELABORATO	VERIFICATO	APPROVATO
					
			Comm.		
			Dis. PG-VPE-D-11417		
					Foglio <b>10</b> di 10 Scala 1:10.000

**LEGENDA**

**SIMBOLOGIA CARTOGRAFICA**

-  Metanodotto in progetto
  -  Metanodotti in esercizio
  -  Metanodotti da porre fuori esercizio e recuperare
  -  Aree impianti stacco-terminale in progetto
  -  Aree impianti stacco-terminale esistenti
  -  Altri metanodotti in progetto
  -  Metanodotto in progetto da altra opera
  -  Impianti di linea in progetto
  -  Impianti di linea da porre fuori esercizio e recuperare
  -  Impianti di linea su rete in esercizio
  -  Impianti di linea in progetto da altra opera
- METODOLOGIE TRENCHLESS**
-  MICROTUNNEL
  -  Limite sovrapposizione fogli

**SIMBOLOGIA MECCANICA**

-  Punto di intercettazione di linea (P.I.L.)
-  Punto di intercettazione di derivazione importante (P.I.D.I.)
-  Punto di intercettazione e Stacco By-Pass (P.I.S.B.)
-  Punto di intercettazione di derivazione semplice con stacco da P.I.L. (P.I.D.S.)
-  Punto di intercettazione e derivazione semplice con stacco da Linea (P.I.D.S.)
-  Punto di intercettazione con discaggio di allacciamento (P.I.D.A.)
-  Punto di sezionamento elettrico terminale (P.S.E.T.)
-  Punto predisposto per il discaggio di allacciamento (P.P.D.A.)
-  Stazione predisposta per lancio e ricevimento PIG
-  Impianto di riduzione/regolazione della pressione

**SIMBOLOGIA TEMATICA**

-  Manufatti in progetto (gabbionate, scogliere, muri, etc.)
-  Fascia di vincolo preordinato all'esproprio (v.p.e.) coincidente con la fascia di servitù
-  Area di vincolo preordinato all'esproprio (v.p.e.) (ESPROPRIO)
-  Strade di accesso definitive
-  Aree di occupazione temporanea
-  Allargamenti in corrispondenza di fiumi / infrastrutture esistenti
-  Strade di accesso provvisorie alle aree di passaggio
-  Piazzole provvisorie per i materiali

**PIANI REGOLATORI**

-  **ZONE URBANE**  
Centri storici, aree residenziali e di completamento (Includendo le relative aree a verde pubblico, verde privato, le zone di uso pubblico, per servizi ed attrezzature tecnologiche e le zone di rispetto dei centri urbani)
-  **ZONE DI ESPANSIONE EDILIZIA RESIDENZIALE**
-  **ZONE A PREVALENTE FUNZIONE PRODUTTIVA**  
Aree industriali ed artigianali (Includendo le relative aree di completamento ed espansione), insediamenti agricoli produttivi
-  **ZONE DI USO PUBBLICO E DI INTERESSE GENERALE**  
non comprese nelle zone urbane  
Se - Servizi ed attrezzature tecnologiche  
Sc - Scuole
-  **ZONE AGRICOLE**  
AgP - A valenza paesaggistica e/o ambientale  
Bo - Ambiti boschivi
-  **ZONE VINCOLATE E DI RISPETTO**  
Ci - Cimiteriale  
Cpl - Per captazione idropotabile  
PAm - Di interesse paesaggistico e/o ambientale  
Ar - Archeologico
-  **ZONE TURISTICO - RICREATIVE**  
non comprese nelle zone urbane
-  **ALTRE ZONE**  
Mi - Militare  
Di - Discariche  
Cv - Cave  
Al - Altre
-  **ZONE AD USO AGRICOLO**

Il presente disegno e' di proprieta' aziendale - La Societa' tutelera' i propri diritti a termine di legge.

Progressiva chilometrica	<b>N.</b>	
Comuni		
Province		
Impianti	TIPO - N. - PROGR. km	TIPO - N. - ESISTENTE
Attraversamenti	 TIPOLOGIA ATTRAVERSATA (SS n. ##, corso d'acqua, ferrovia, ecc.) - la simbologia (Tr) identifica un attraversamento in Trivellazione	
Aree soggette a V.P.E.		
Aree in occupazione temporanea	Strade/Piste/Piazzole	
	Allargamenti	
	Manufatti	