




QUADRO DI UNIONE Scala 1:500000

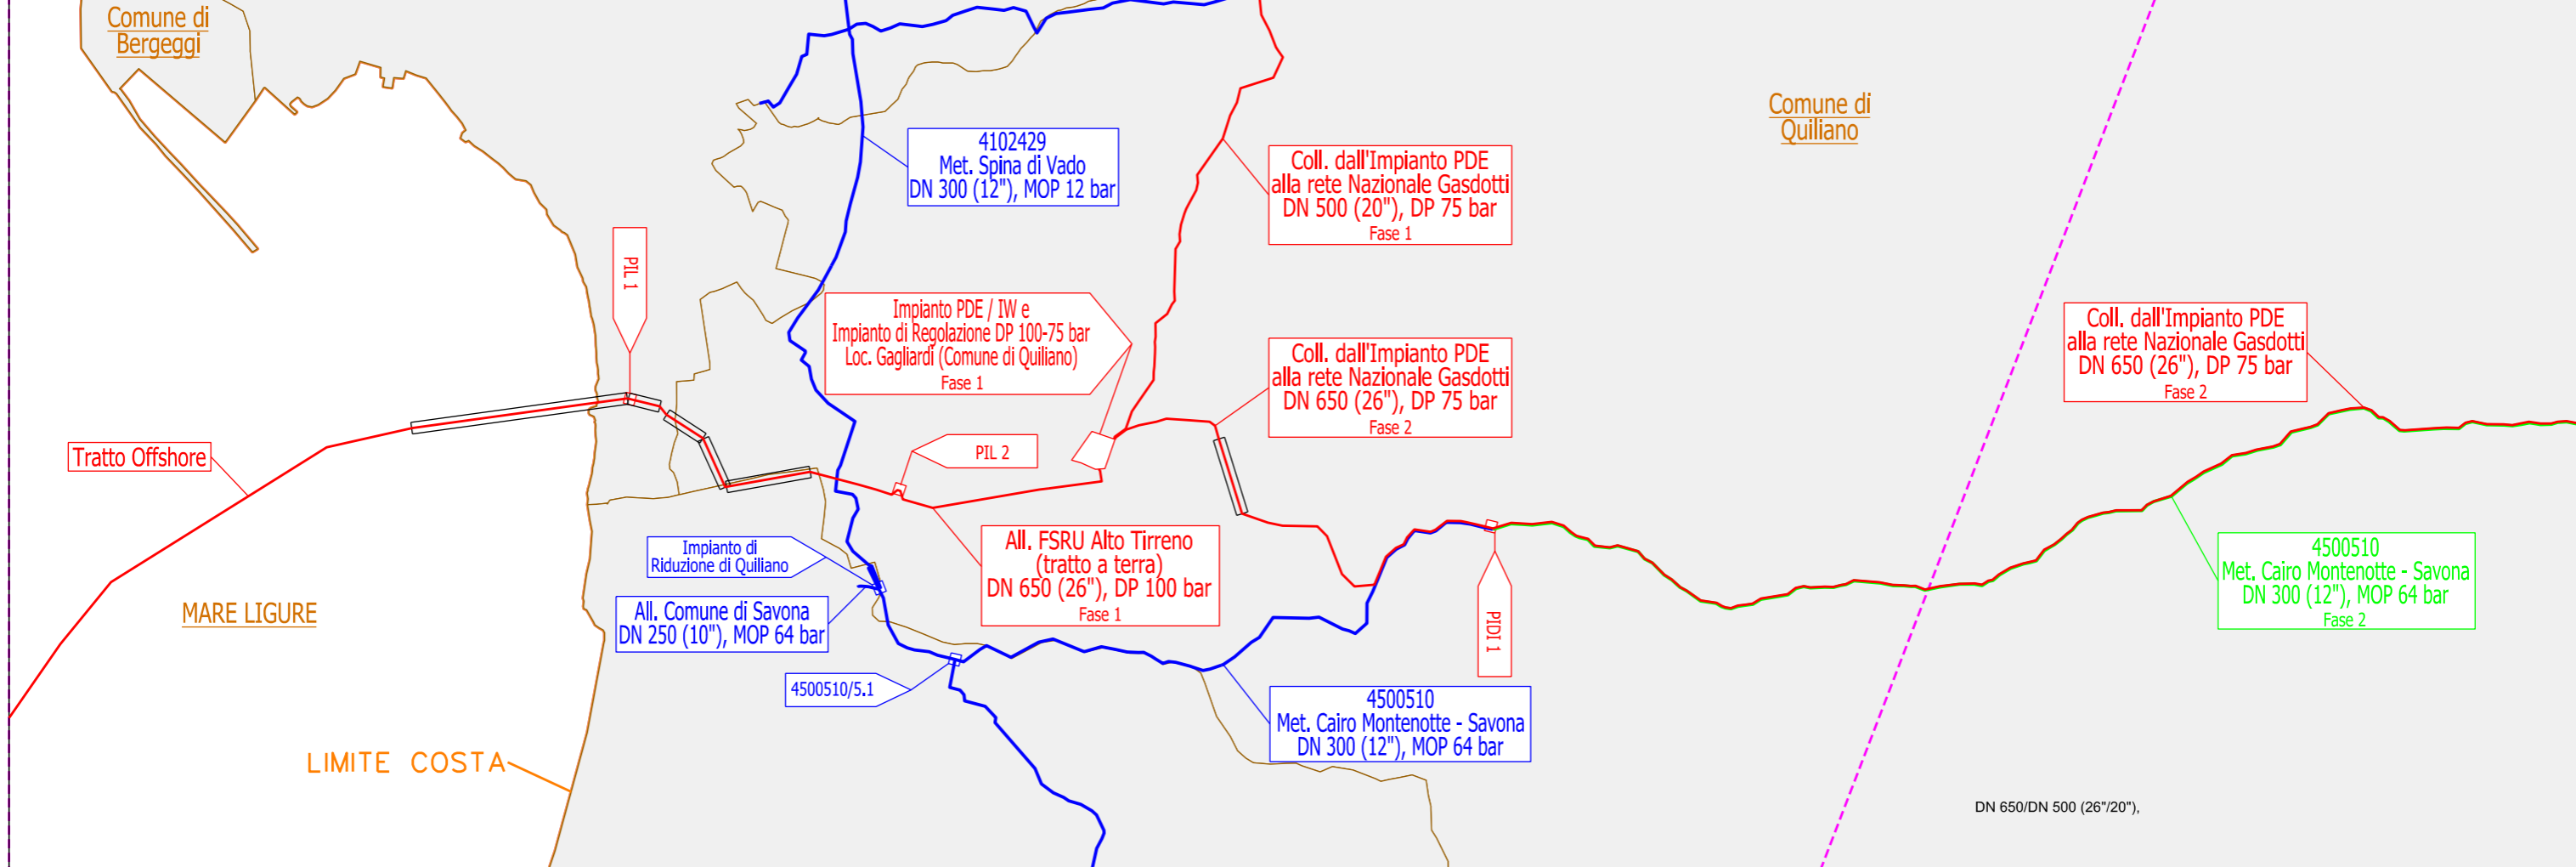

LEGENDA :

- □ — GASDOTTI/IMPIANTI ESISTENTI
- □ — GASDOTTI/IMPIANTI IN PROGETTO
- □ — GASDOTTI/IMPIANTI DERIVATI IN PROGETTO
- □ — GASDOTTI/IMPIANTI ESISTENTI DA PORRE FUORI ESERCIZIO E RECUPERARE
- □ — OPERE TRENCHLESS


0	Giu. 2023	EMISSIONE	TONUCCI	SCIOSCI	STEFANI
Rev.	DATA	DESCRIZIONE	ELABORATO	VERIFICATO	APPROVATO
CLIENTE		PROGETTISTA	DIS. SNAM: SK-D-11052		
			DIS SAIPEM: -		
<b>Progetto FSRU Alto Tirreno e collegamento alla Rete Nazionale Gasdotti DN650/DN500 (26"/20"), DP 100/75 bar</b>			REVISIONE	0	
			COMM.	-	
			COD. TEC.	-	
<b>SCHEMA DI RETE</b>			FG.	1	DI 3
			SCALA	1:25000	

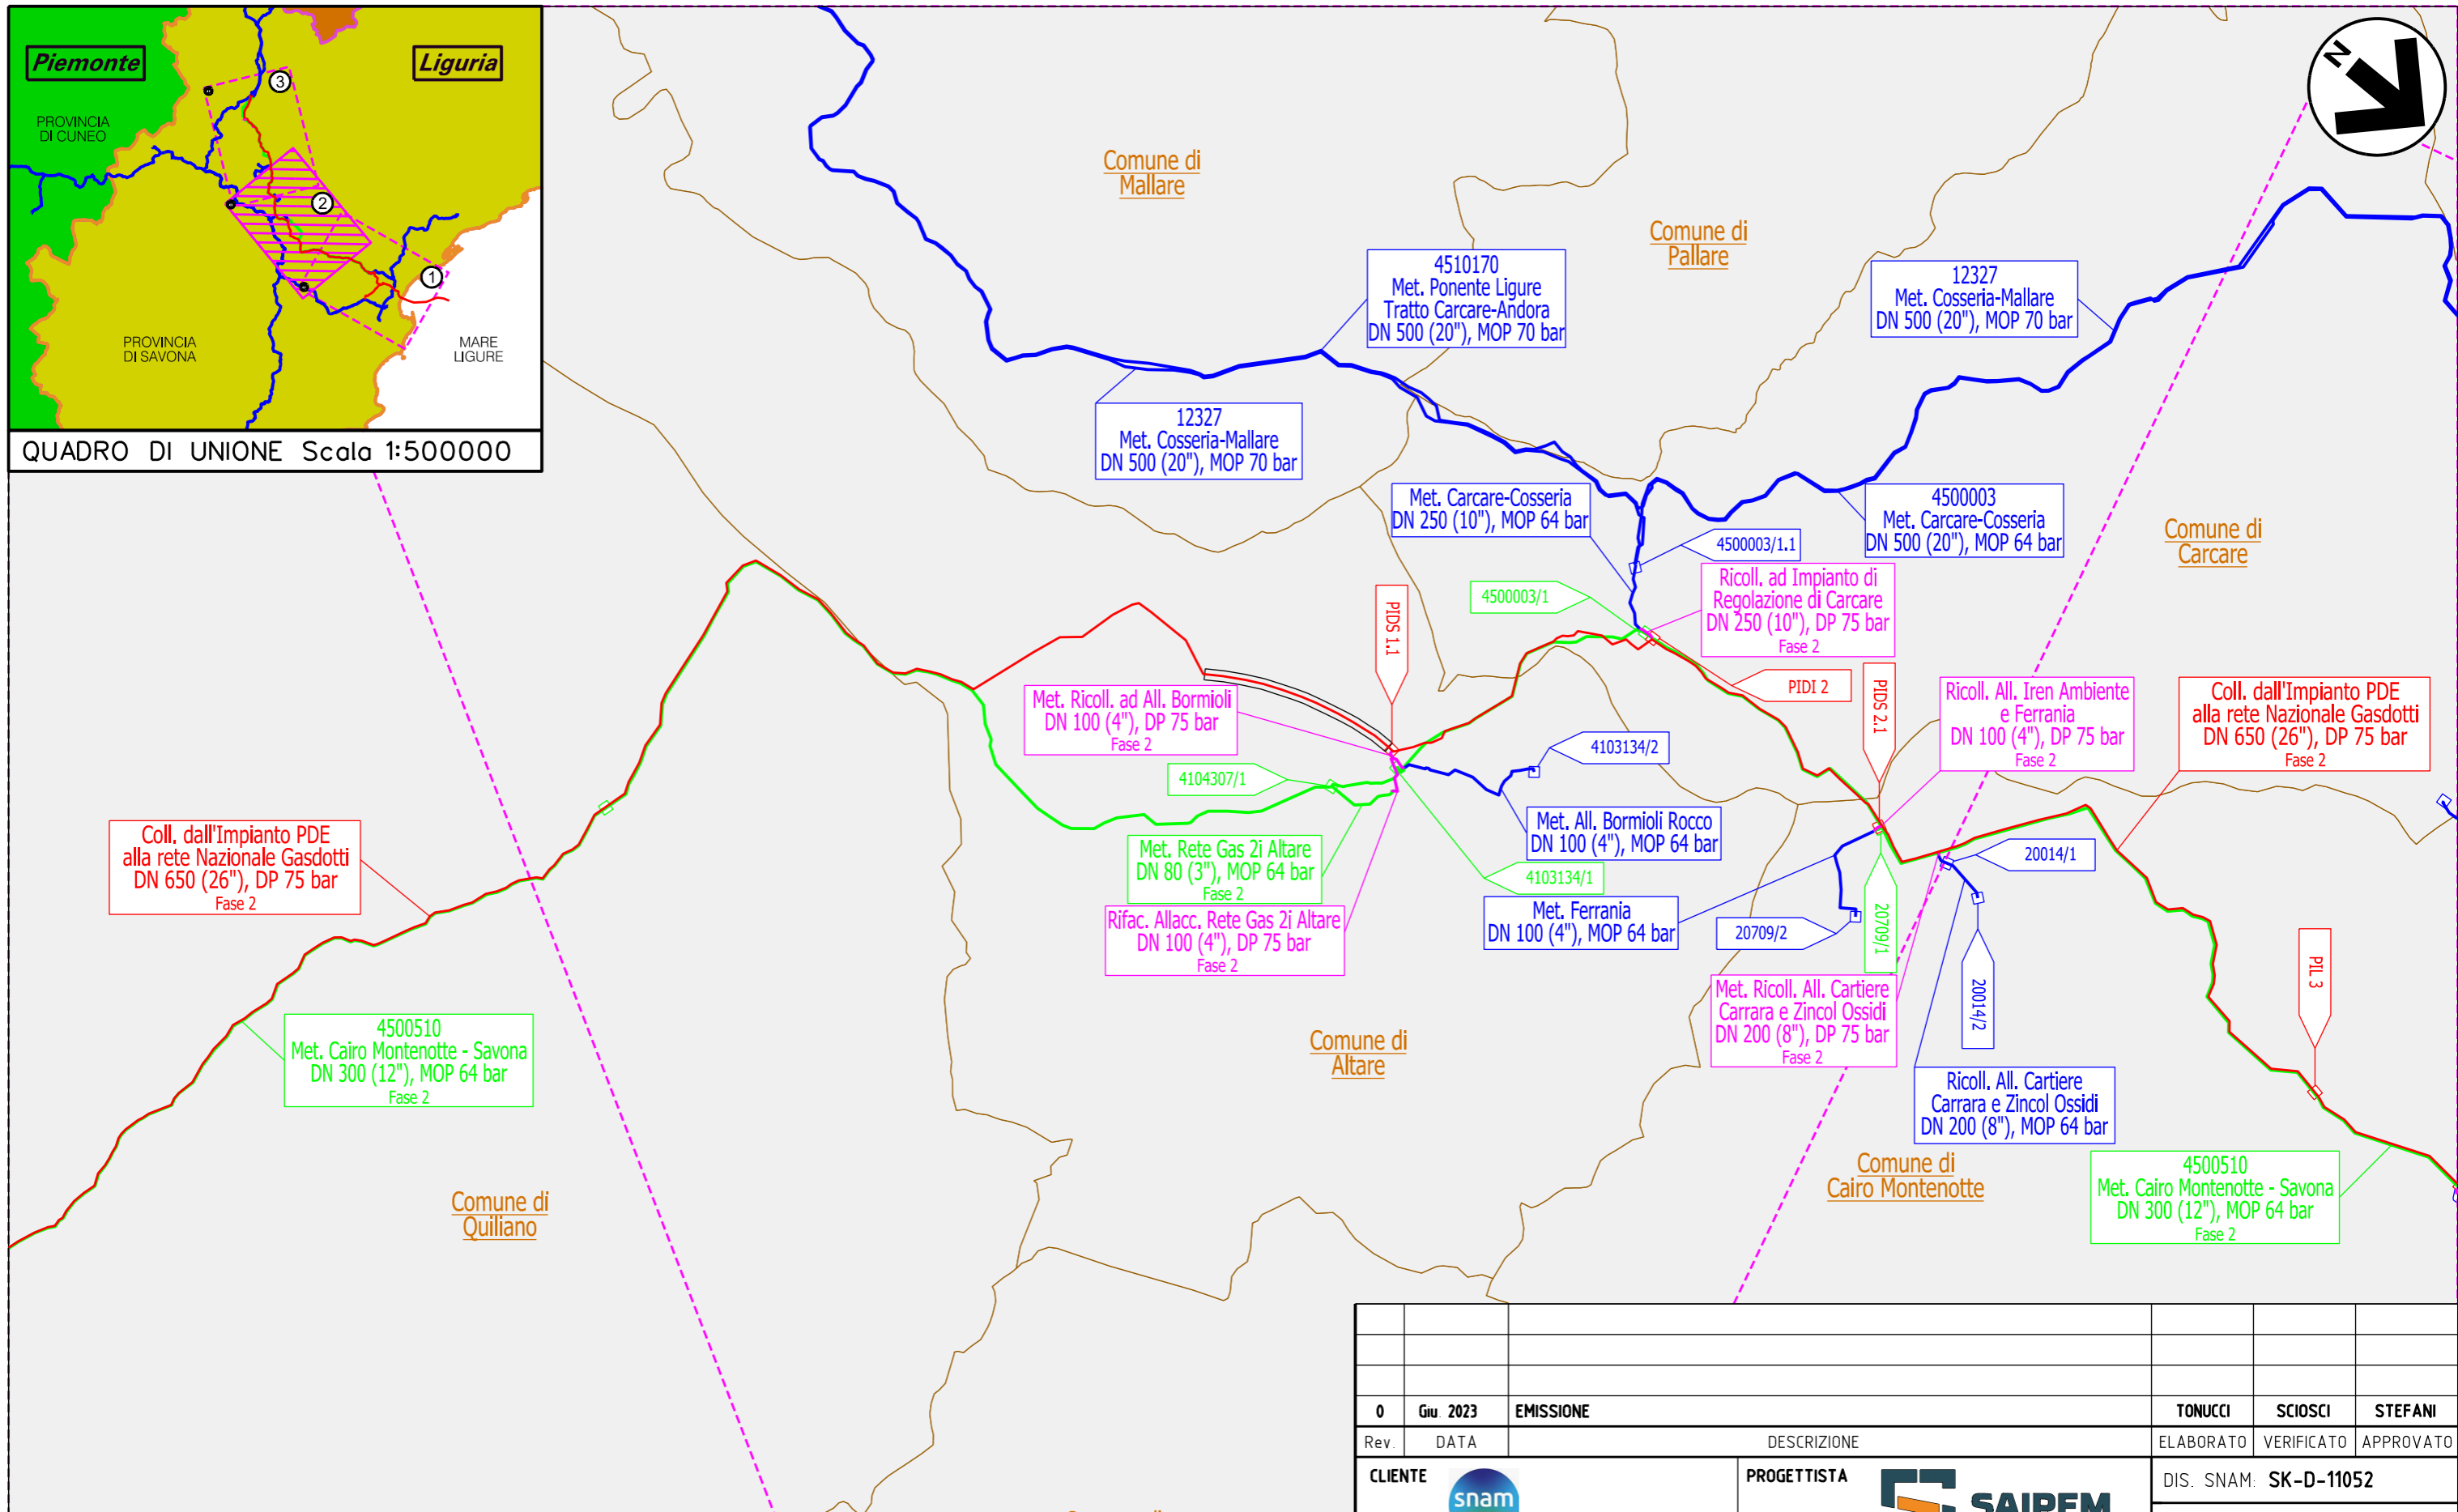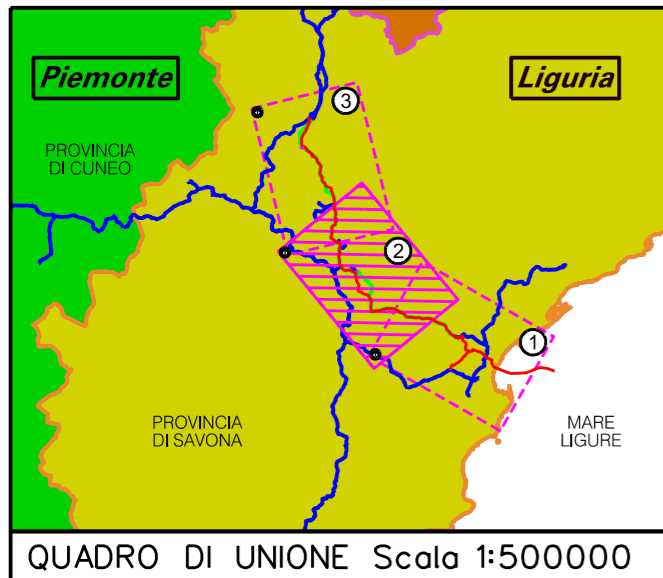


LEGENDA :

- GASDOTTI/IMPIANTI ESISTENTI
- GASDOTTI/IMPIANTI IN PROGETTO
- GASDOTTI/IMPIANTI DERIVATI IN PROGETTO
- GASDOTTI/IMPIANTI ESISTENTI DA PORRE FUORI ESERCIZIO E RECUPERARE
- OPERE TRENCHLESS

0	Giu 2023	EMISSIONE	TONUCCI	SCIOSCI	STEFANI
Rev.	DATA	DESCRIZIONE	ELABORATO	VERIFICATO	APPROVATO
CLIENTE		PROGETTISTA	DIS. SNAM: SK-D-11052		
			DIS SAIPEM: -		
Progetto FSRU Alto Tirreno e collegamento alla Rete Nazionale Gasdotti DN650/DN500 (26"/20"), DP 100/75 bar			REVISIONE	0	
			COMM.	-	
SCHEMA DI RETE			COD. TEC.	-	
			FG.	2	DI
			SCALA	1:25000	

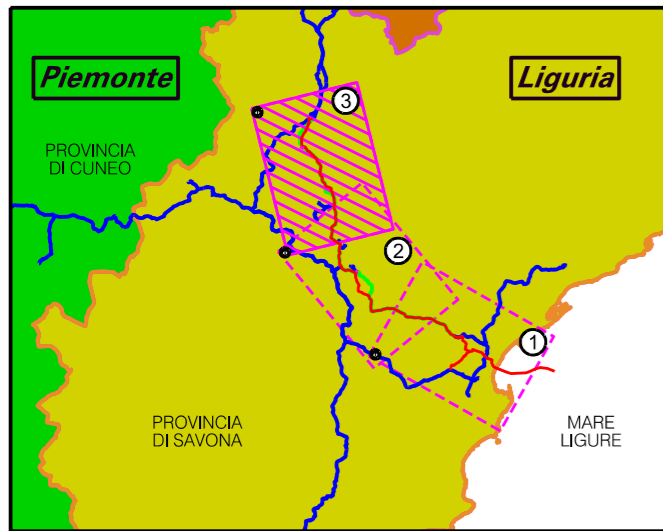

QUADRO DI UNIONE Scala 1:500000

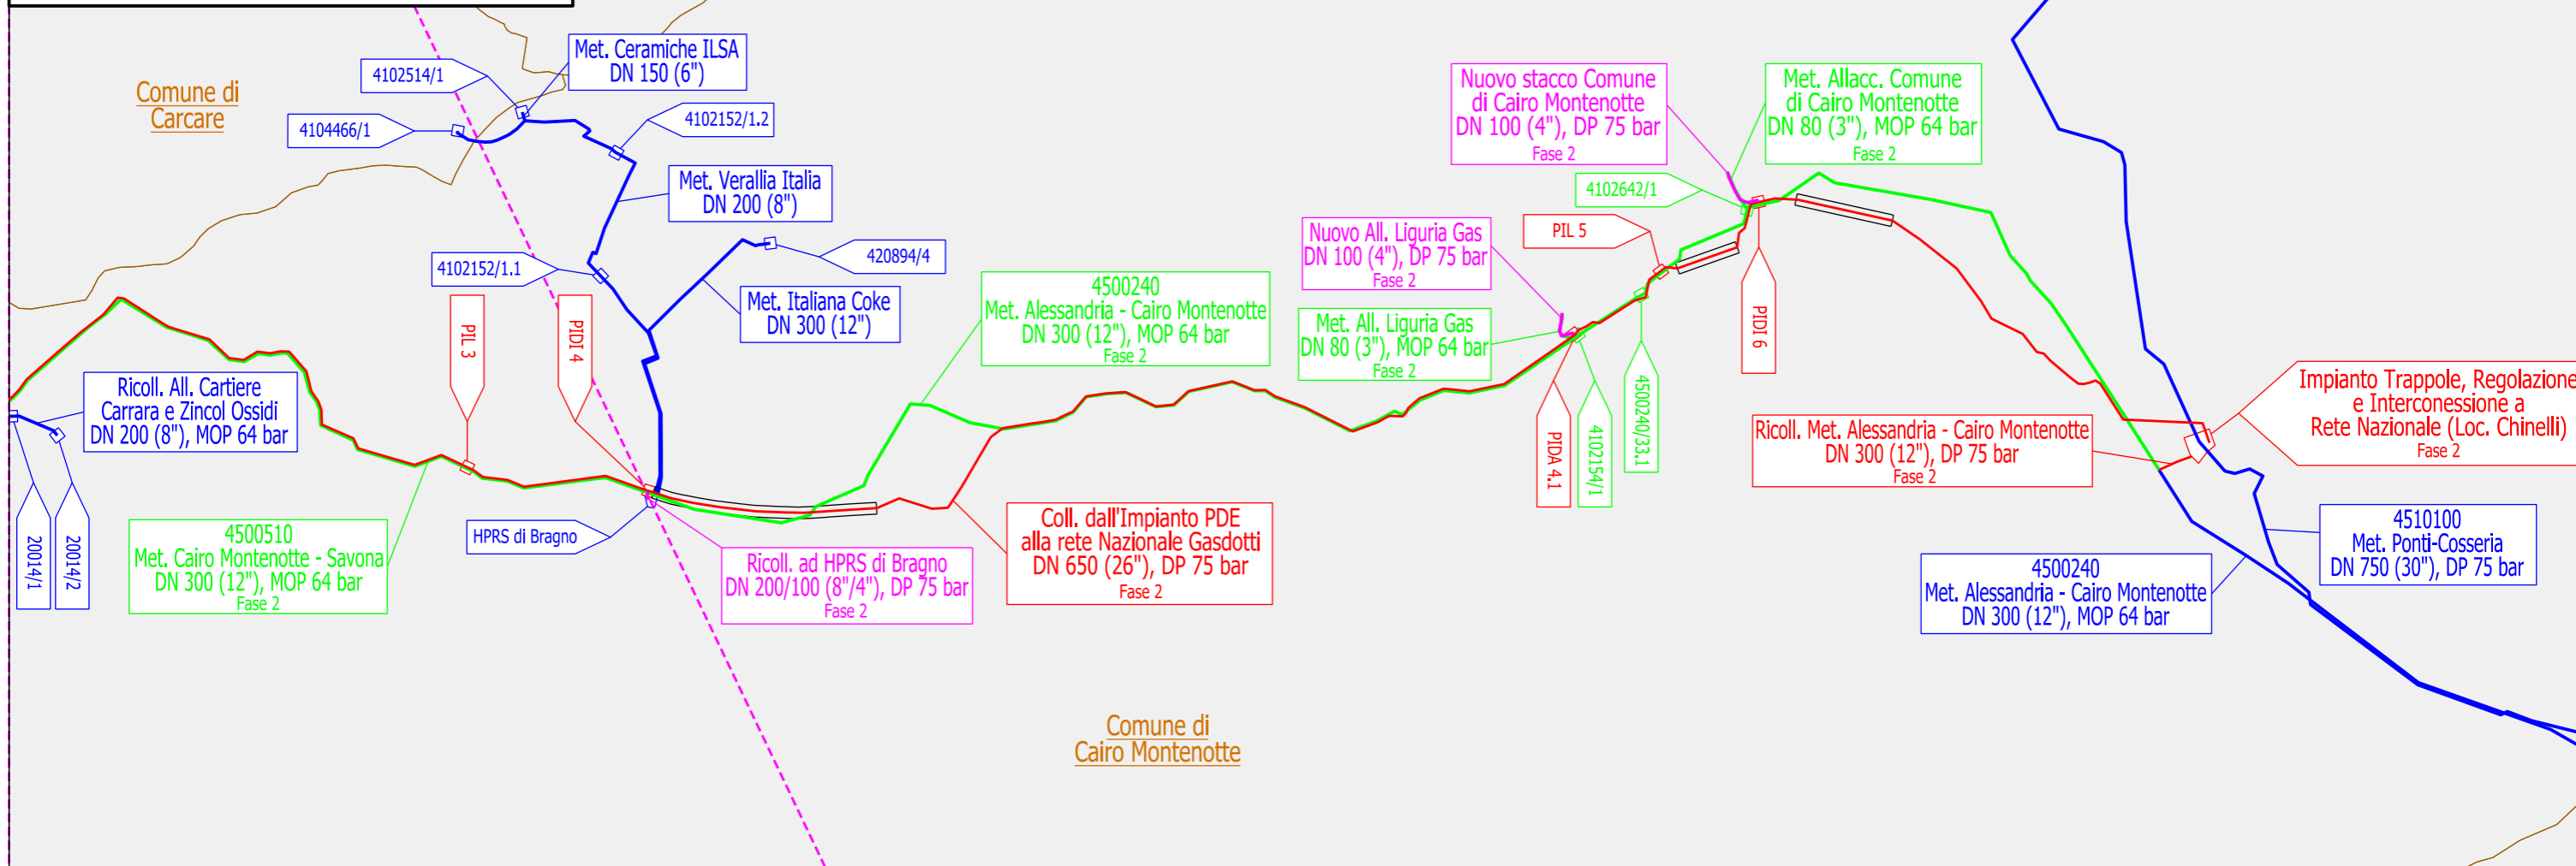

**LEGENDA :**

- GASDOTTI/IMPIANTI ESISTENTI
- GASDOTTI/IMPIANTI IN PROGETTO
- GASDOTTI/IMPIANTIDERIVATI IN PROGETTO
- GASDOTTI/IMPIANTI ESISTENTI DA PORRE FUORI ESERCIZIO E RECUPERARE
- OPERE TRENCHLESS

0	Giu 2023	EMISSIONE		TONUCCI	SCIOSCI	STEFANI			
Rev.	DATA	DESCRIZIONE				ELABORATO	VERIFICATO	APPROVATO	
CLIENTE		PROGETTISTA		DIS. SNAM: SK-D-11052					
				DIS SAIPEM: -					
Progetto FSRU Alto Tirreno e collegamento alla Rete Nazionale Gasdotti DN650/DN500 (26"/20"), DP 100/75 bar				REVISIONE		0			
				COMM.		-			
				COD. TEC.		-			
SCHEMA DI RETE				FG.		3		DI 3	
				SCALA		1:25000			