


PROSPETTO PISTA SINISTRA (AGRIGENTO)
SCALA 1 : 200

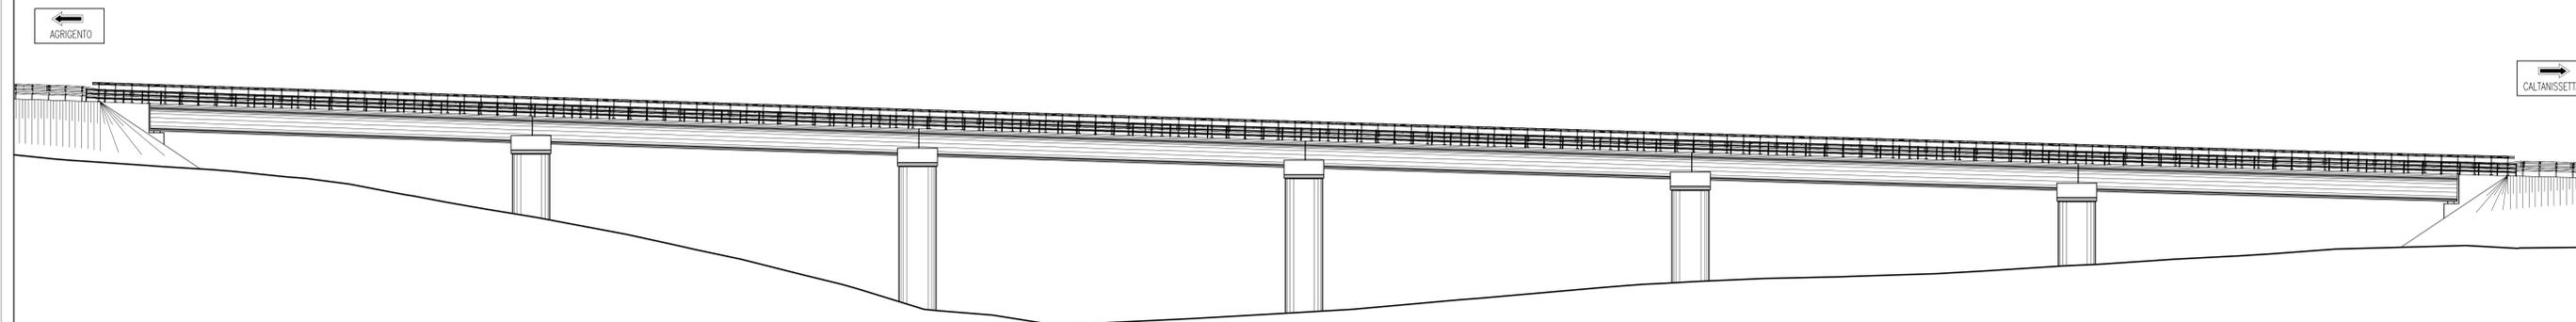

PROSPETTO PISTA DESTRA (CALTANISSETTA)
SCALA 1 : 200


ANAS S.p.A.
Direzione Centrale Programmazione Progettazione

**CORRIDOIO PLURIMODALE TIRRENICO-NORD EUROPA
ITINERARIO AGRIGENTO -CALTANISSETTA-A19**
 S.S. N° 640 "DI PORTO EMPEDOCLE"
 AMMODERNAMENTO E ADEGUAMENTO ALLA CAT. B DEL D.M. 5.11.2001
 Dal km 44+000 allo svincolo con l'A19

PROGETTO DEFINITIVO

GRUPPO DI PROGETTAZIONE ATI: TECHNITAL s.p.a. (mandataria) S.I.S. Studio di Ingegneria Stradale s.r.l. DELTA Ingegneria s.r.l. INFRATEC s.r.l. Consulting Engineering PROGIN s.p.a.	I RESPONSABILI DI PROGETTO <i>Dott. Ing. M. Raccosta</i> <small>Ordine Ing. Verona n° 41665</small> <i>Prof. Ing. A. Bevilacqua</i> <small>Ordine Ing. Palermo n° 4058</small> <i>Dott. Ing. M. Carino</i> <small>Ordine Ing. Agrigento n° 4628</small> <i>Dott. Ing. N. Troccoli</i> <small>Ordine Ing. Potenza n° 536</small> <i>Dott. Ing. S. Esposito</i> <small>Ordine Ing. Roma n° 20837</small>	
IL GEOLOGO INTEGRAZIONE PRESTAZIONI SPECIALISTICHE <i>Dott. Ing. M. Raccosta</i>		
VISTO: IL RESPONSABILE DEL PROCEDIMENTO <small>Dott. Ing. Massimiliano Fidenzi</small>	VISTO: IL RESPONSABILE DEL SERVIZIO PROGETTAZIONE <small>Dott. Ing. Antonio Valente</small>	DATA PROTOCOLLO

**OPERE D'ARTE MAGGIORI - VIADOTTI
OPERE SULL'ASSE PRINCIPALE
VIADOTTO ARENELLA I
PROSPETTI**

CODICE PROGETTO	NOME FILE P01V112STRPS01A.pdf	REVISIONE	FOGLIO	SCALA:
L0407B D 0501	CODICE ELAB. P01V112STRPS01	A	01001	1:200
D				
C				
B				
A	EMISSIONE	Ottobre 2008	P. Pastori	F. Acquisti
REV.	DESCRIZIONE	DATA	VERIFICATO RESP. TECNICO	CONTROLLATO RESP. UTINERARIO
				APPROVATO RESP. DI SETTORE