


STRALCIO PLANIMETRICO 1:2000
 COMUNE DI CAIRO MONTENOTTE (SV) F. 77-81



COROGRAFIA 1:10000
 C.T.R. F. 208040

0	GIU 2023	EMISSIONE	BELLI	SCIOSCI	STEFANI
Rev.	DATA	DESCRIZIONE	ELABORATO	VERIFICATO	APPROVATO
CLIENTE			PROGETTISTA		
Progetto FSRU ALTO TIRRENO E COLLEGAMENTO ALLA RETE NAZIONALE GASDOTTI COLLEGAMENTO DALL'IMPIANTO PDE ALLA RETE NAZIONALE GASDOTTI - FASE 2 DN 650 (26"), DP 75 bar			DIS. SNAM: MI-D-11506		
			DIS SAIPEM:		
			REVISIONE	0	
			COMM.	-	
PUNTO DI INTERCETTAZIONE DI LINEA (PIL n. 3) DN650 (26") Loc. Moncavaglione			COD. TEC.	-	
			FG.	1	DI
			SCALA		

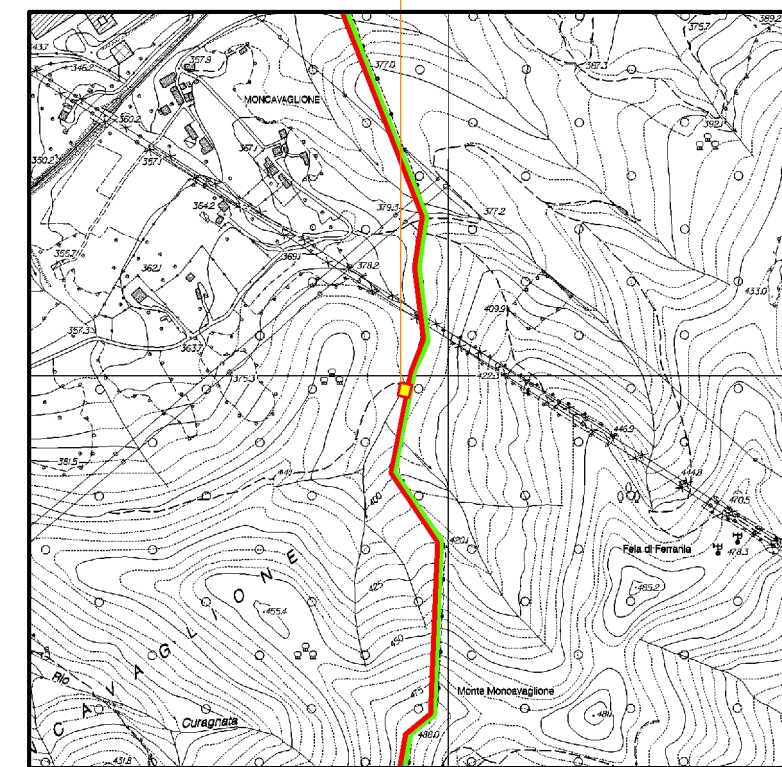

PUNTO DI INTERCETTAZIONE DI LINEA (PIL n. 3)
DN650 (26")

COD. SNAM	Fg. 2 di 4
COMMESSA SAIPEM	UNITA' N

-PIANTA-

Dis. SNAM n. MI-D-11506
Dis. SAIPEM n.:



METRI
0 2 4 6 8 10
SCALA = 1:100





PUNTO DI INTERCETTAZIONE DI LINEA (PIL n. 3)
DN650 (26")


COD. SNAM	Fg. 3 di 4
COMMESSA SAIPEM	UNITA' N.

-PIANTA-


Dis. SNAM n. MI-D-11506
Dis. SAIPEM n.:

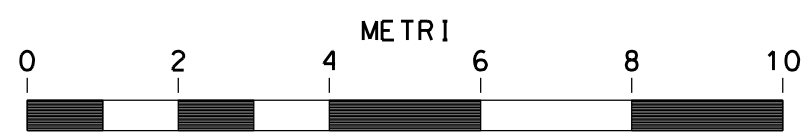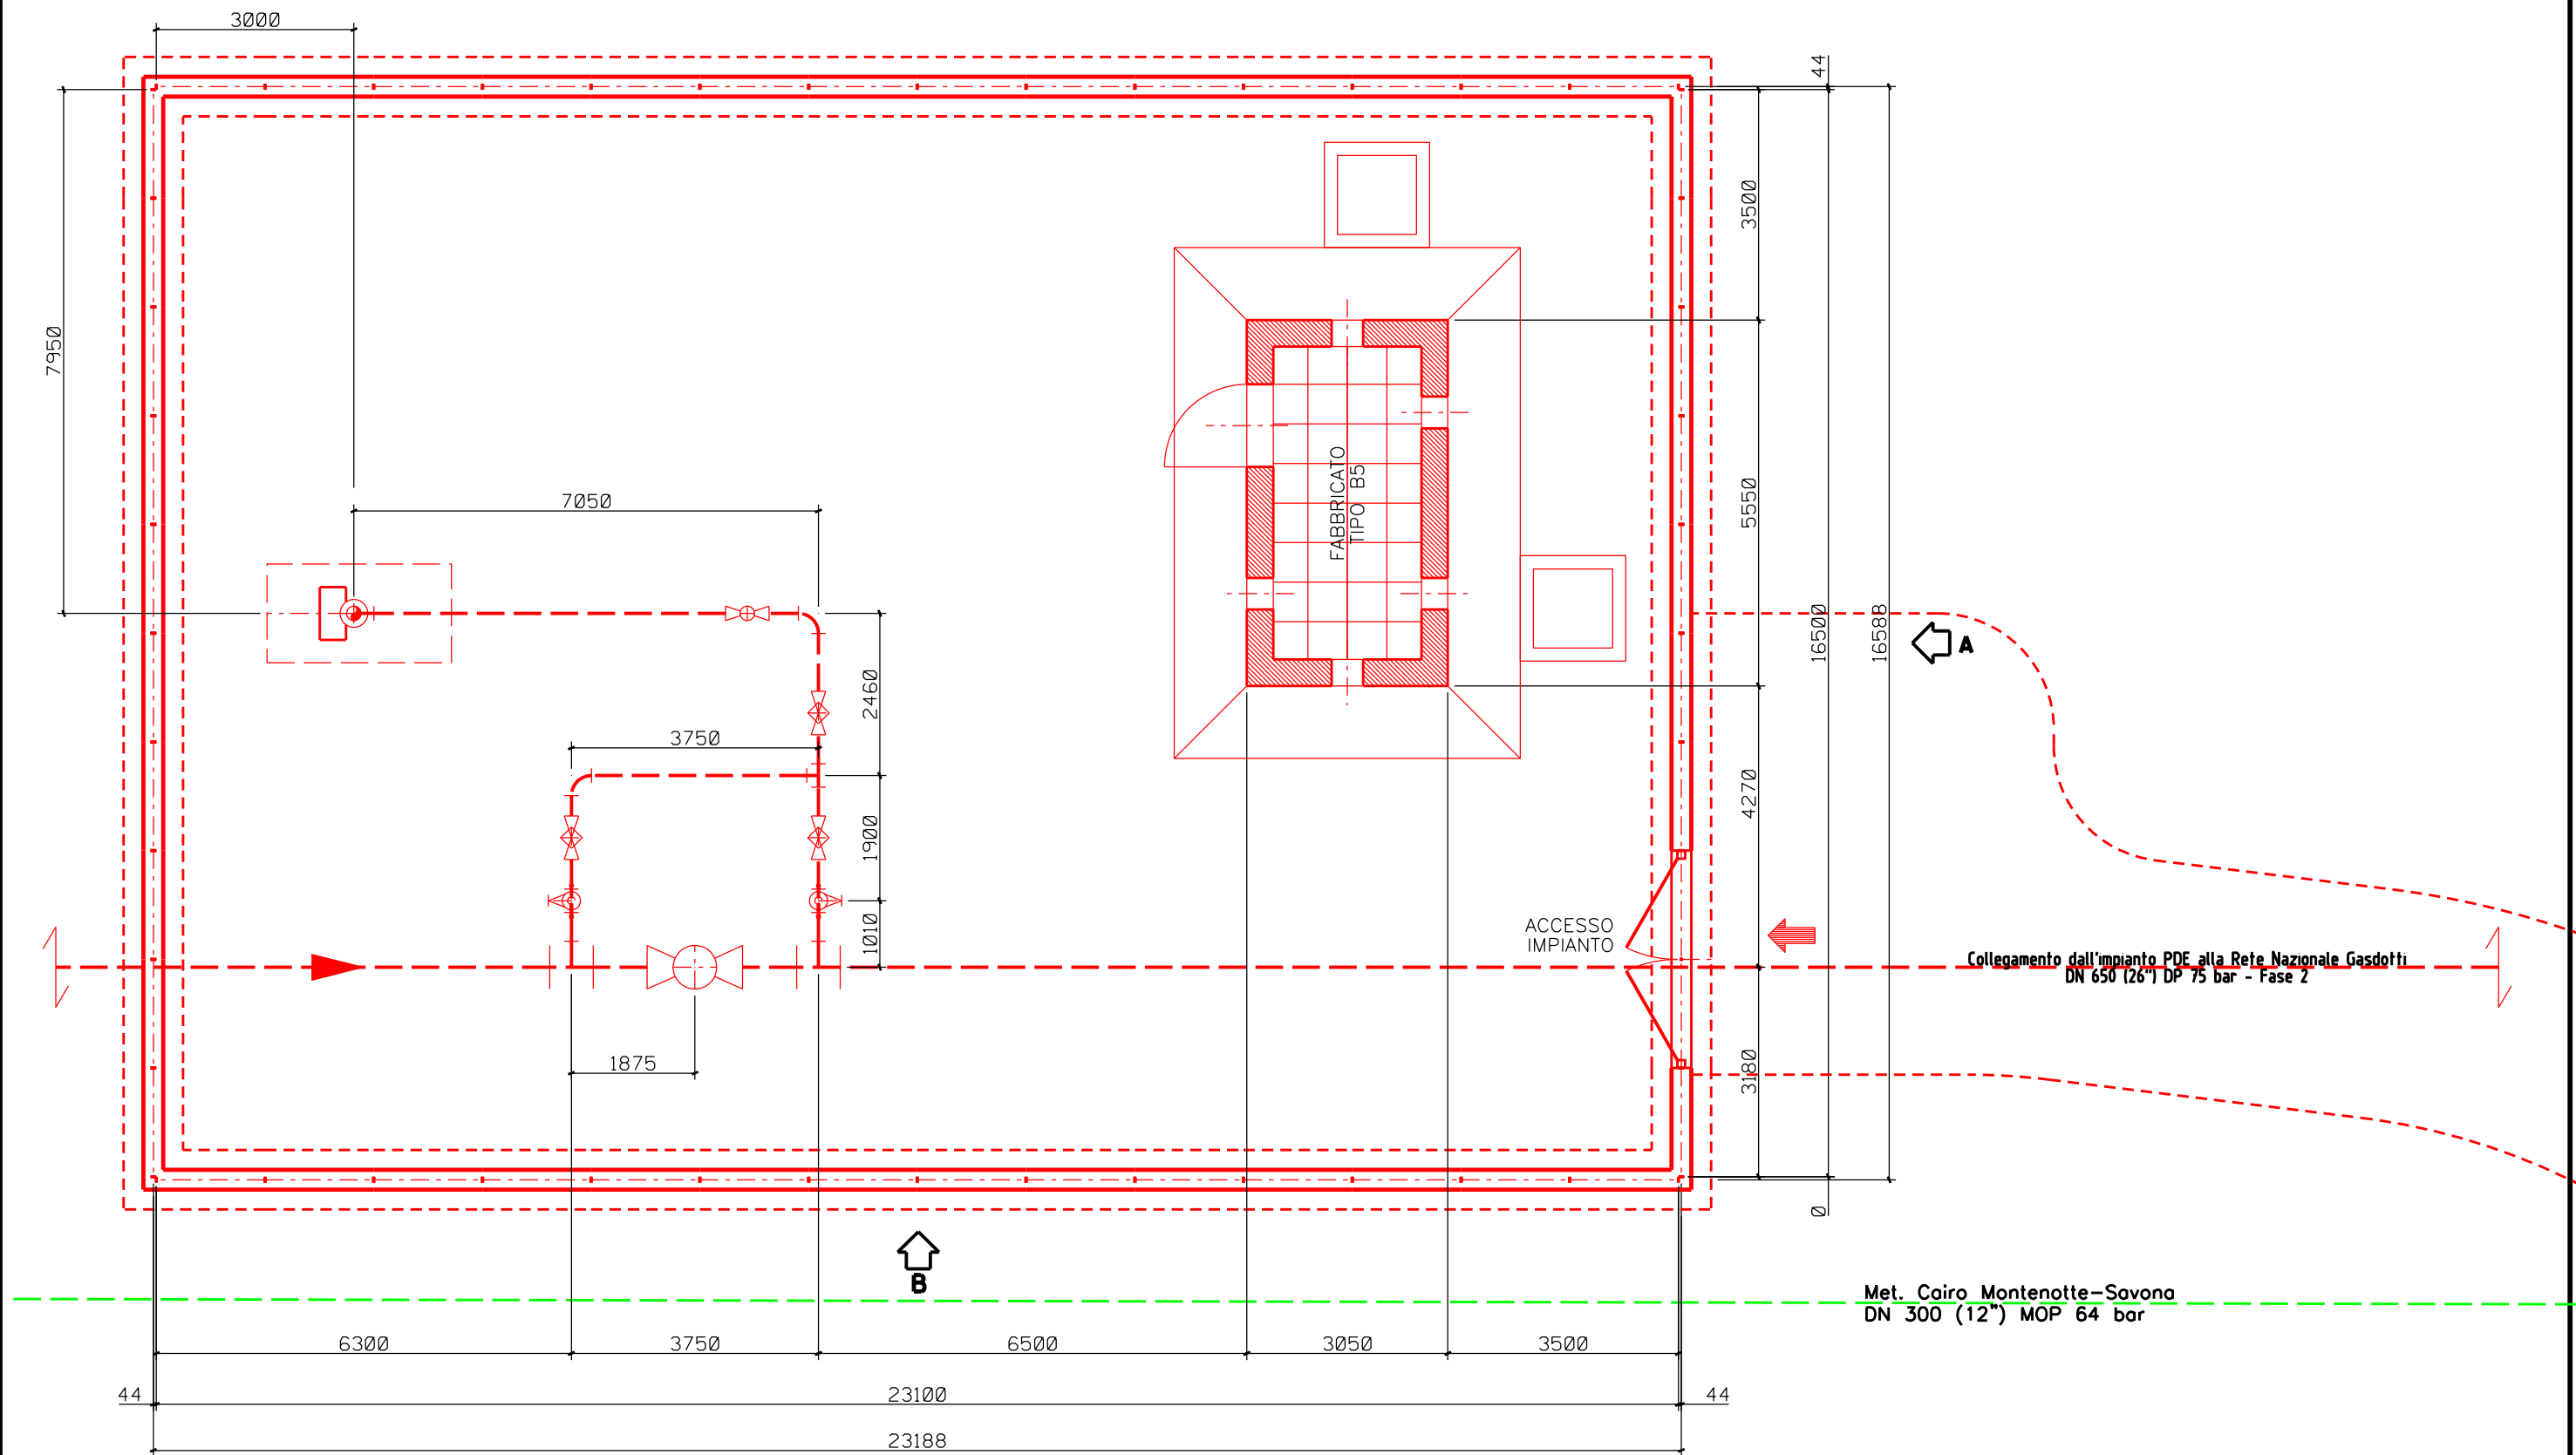

SCALA = 1:100

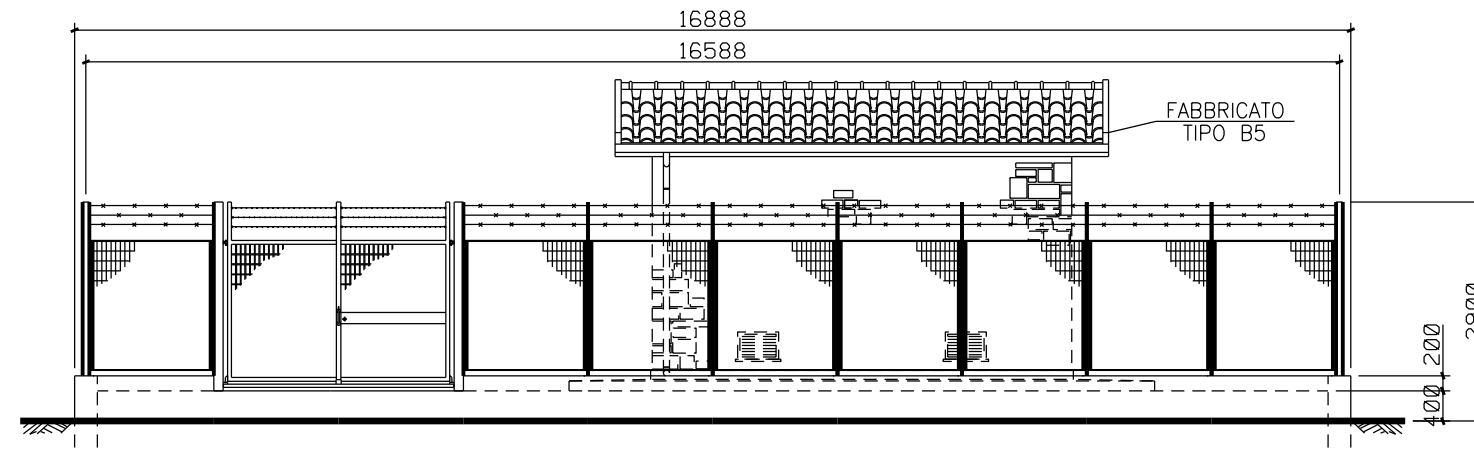

PROSPETTO 'A'

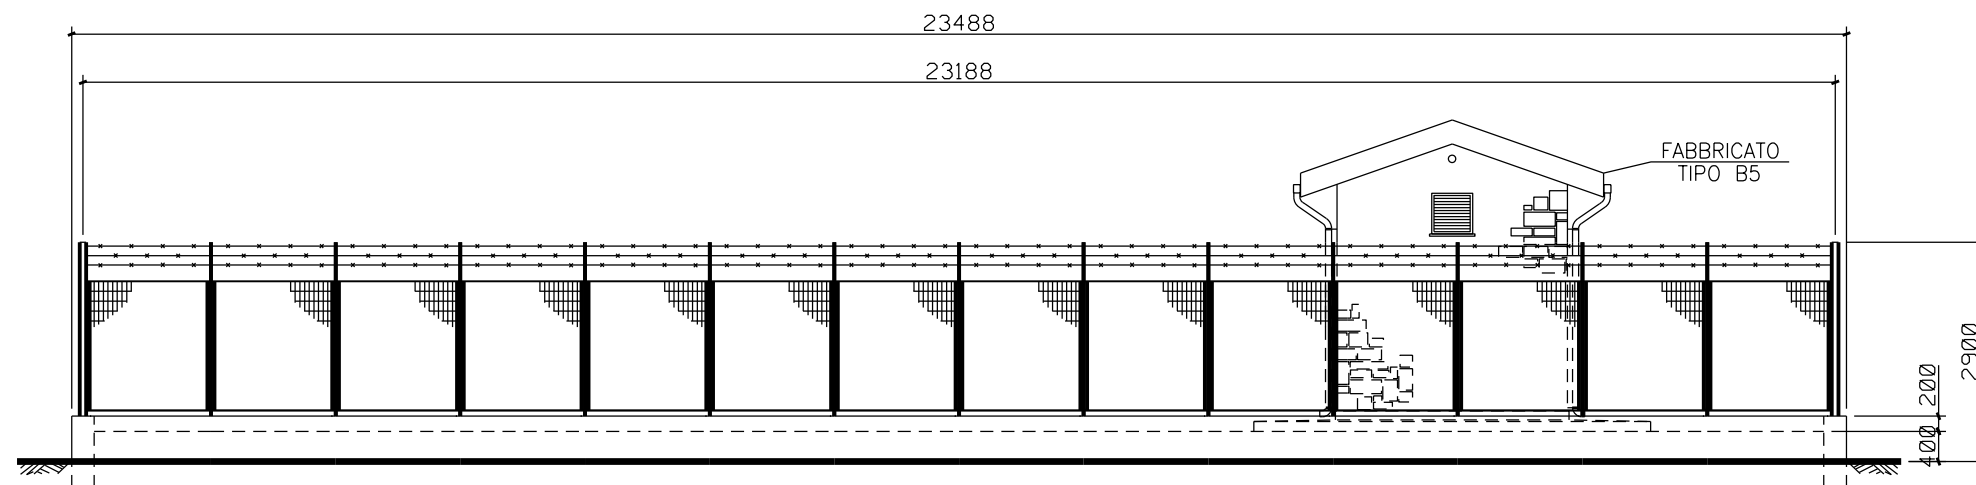

PROSPETTO 'B'



SCALA = 1:100