


STRALCIO PLANIMETRICO 1:2000
 COMUNE DI CAIRO MONTENOTTE (SV) F. 32 F. 33

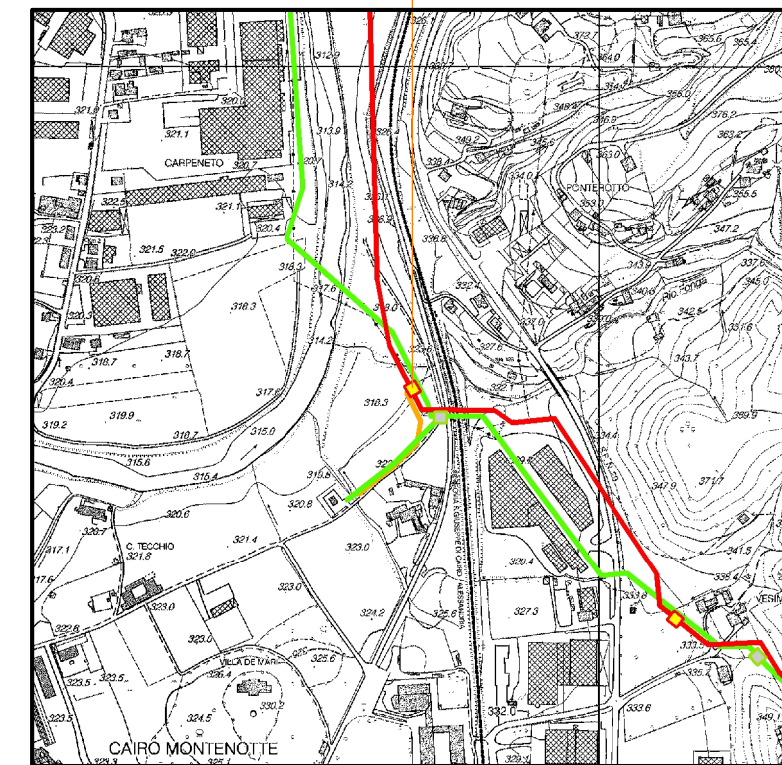

COROGRAFIA 1:10000
 C.T.R. F. 21160

0	GIU 2023	EMISSIONE	BELLI	SCIOSCI	STEFANI
Rev.	DATA	DESCRIZIONE	ELABORATO	VERIFICATO	APPROVATO
CLIENTE	PROGETTISTA		DIS. SNAM: MI-I-D-11509		
				DIS SAIPEM:	
Progetto FSRU ALTO TIRRENO E COLLEGAMENTO ALLA RETE NAZIONALE GASDOTTI COLLEGAMENTO DALL'IMPIANTO PDE ALLA RETE NAZIONALE GASDOTTI - FASE 2 DN 650 (26''), DP 75 bar			REVISIONE	0	
			COMM.	-	
			COD. TEC.	-	
PUNTO DI INTERCETTAZIONE DI DERIVAZIONE IMPORTANTE (PIDI n. 6) DN650 (26'') x DN100 (4'') Loc. Casa Rosso			FG.	1	DI 4
			SCALA		



PUNTO DI INTERCETTAZIONE DI DERIVAZIONE IMPORTANTE
(PIDI n. 6) DN650 (26") x DN100 (4")

COD. SNAM	Fg. 2 di 4
COMMESSA SAIPEM	UNITA' N.
Dis. SNAM n. MI-I-D-11509	
Dis. SAIPEM n.:	

-PIANTA-





PUNTO DI INTERCETTAZIONE DI DERIVAZIONE IMPORTANTE
(PIDI n. 6) DN650 (26") x DN100 (4")

COD. SNAM


Fg. 3 di 4

COMMESSA SAIPEM


UNITA' N.

-PIANTA-


Dis. SNAM n. MI-I-D-11509
Dis. SAIPEM n.

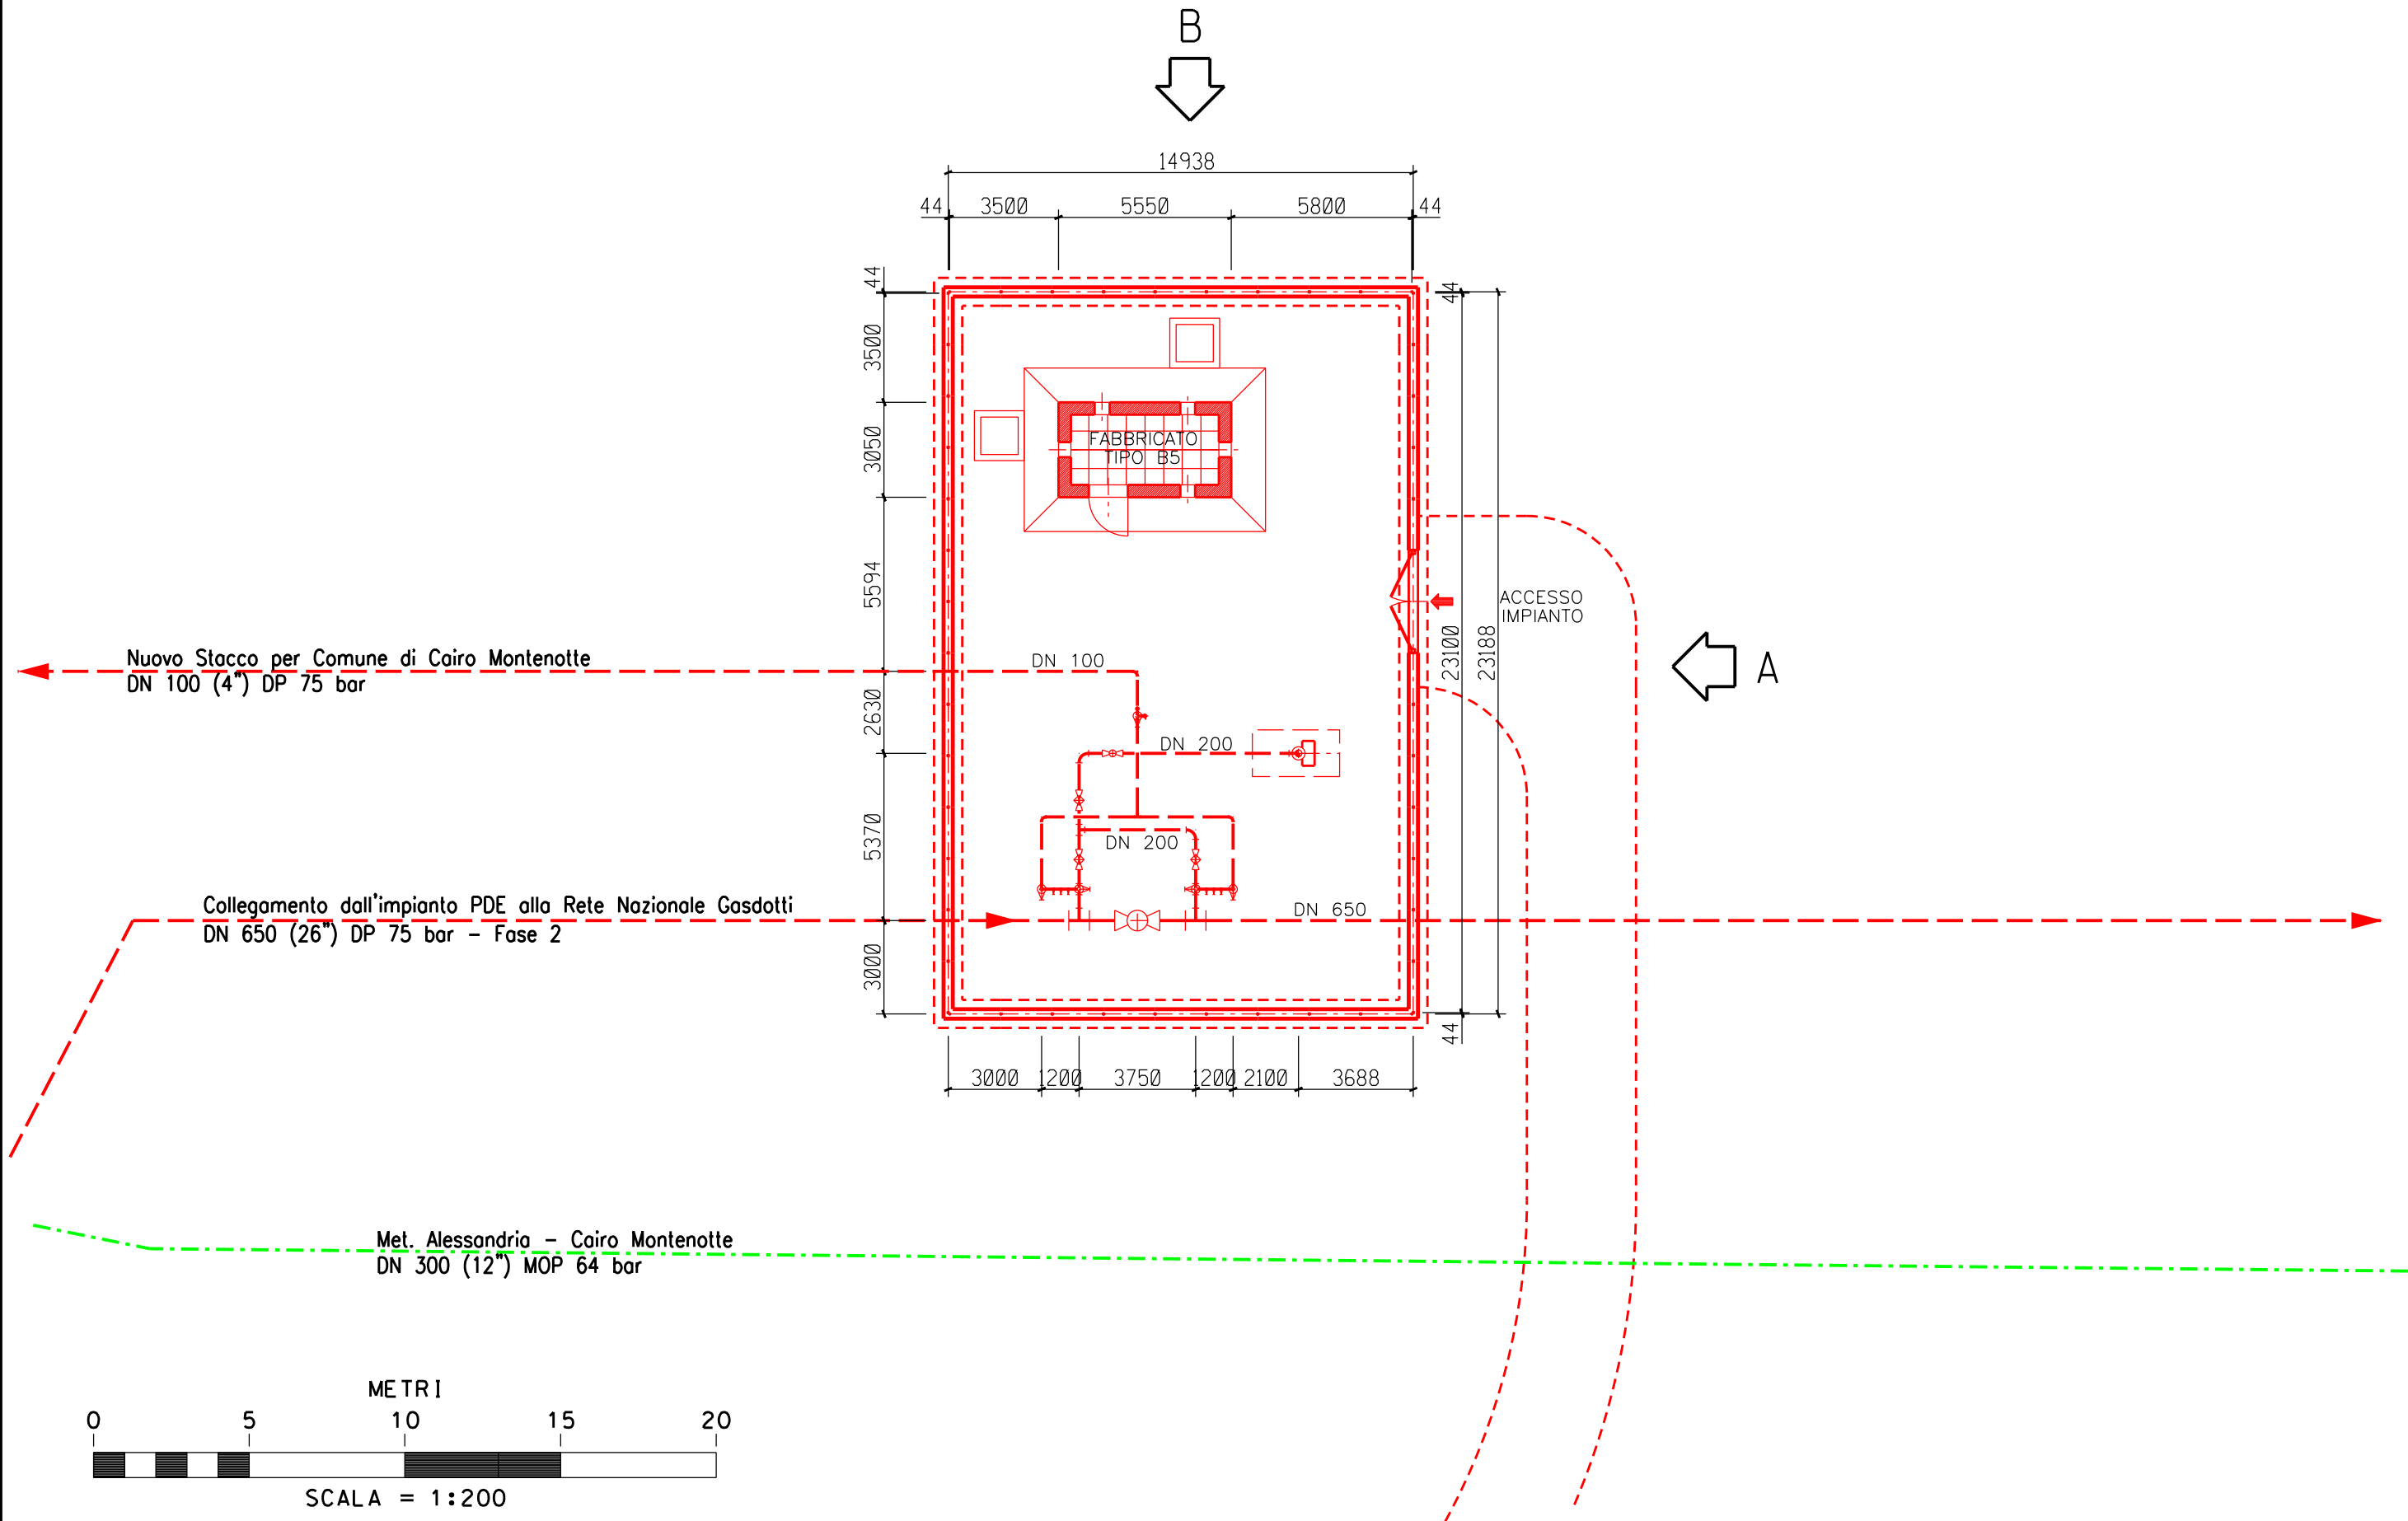

-PROSPETTI-

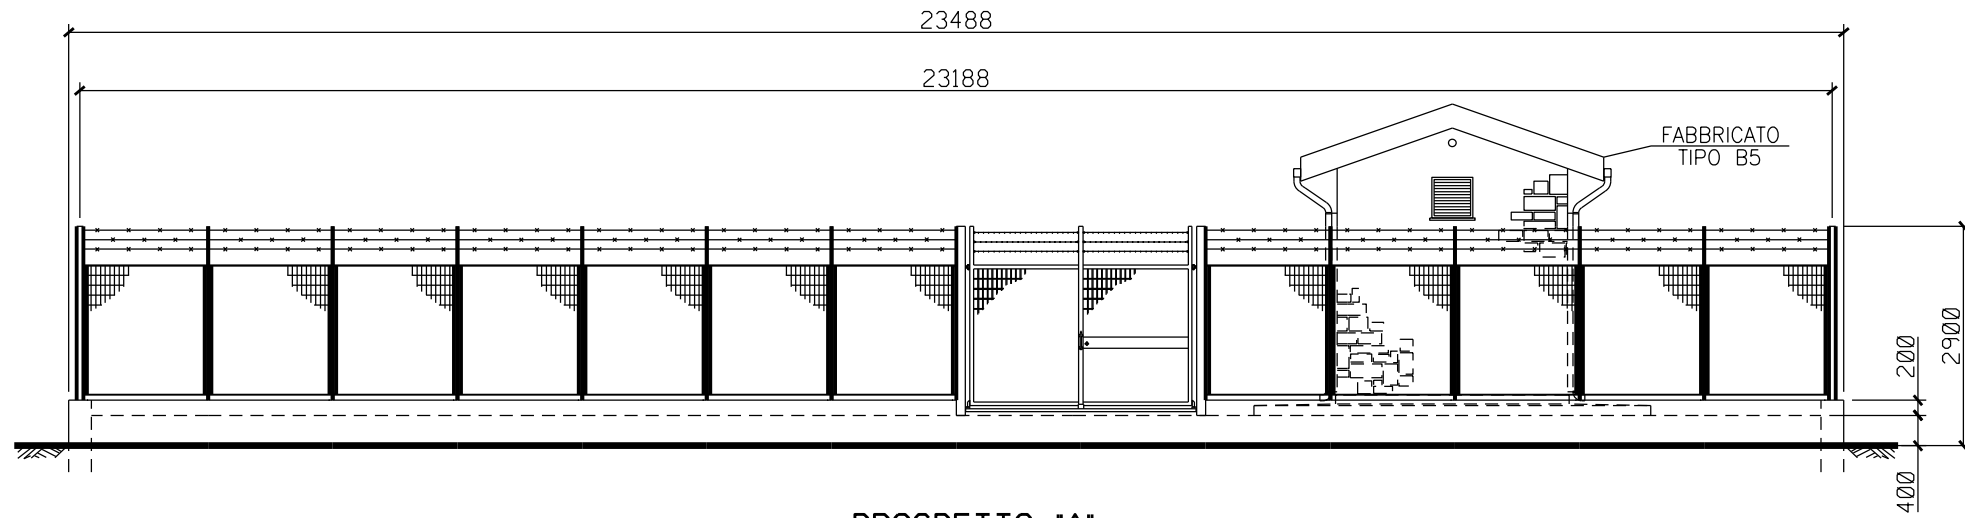

PROSPETTO "A"

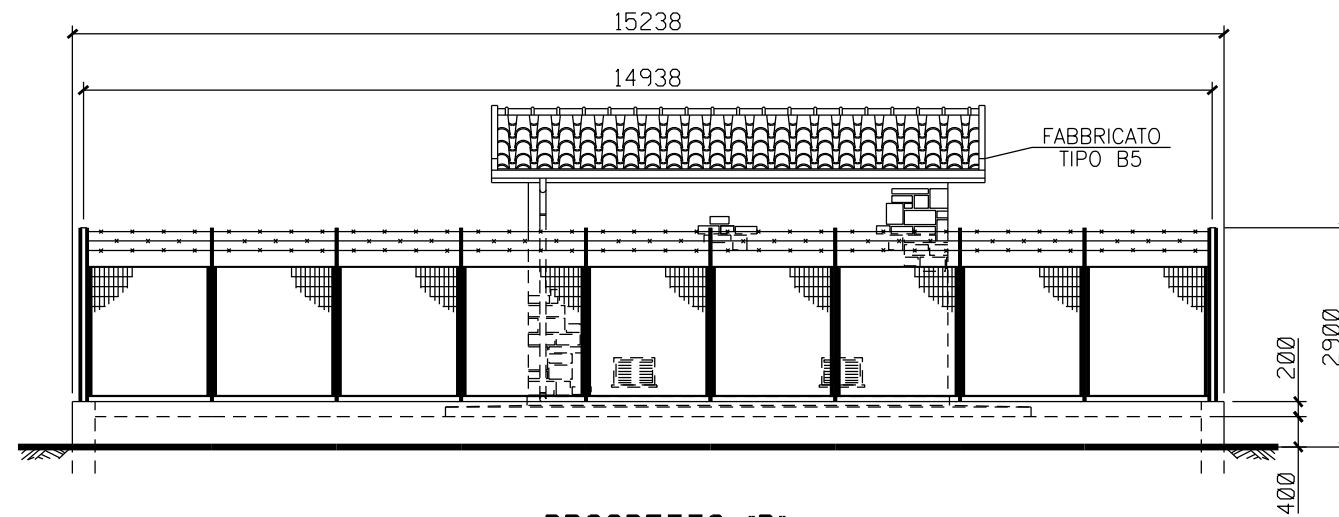

PROSPETTO "B"

