


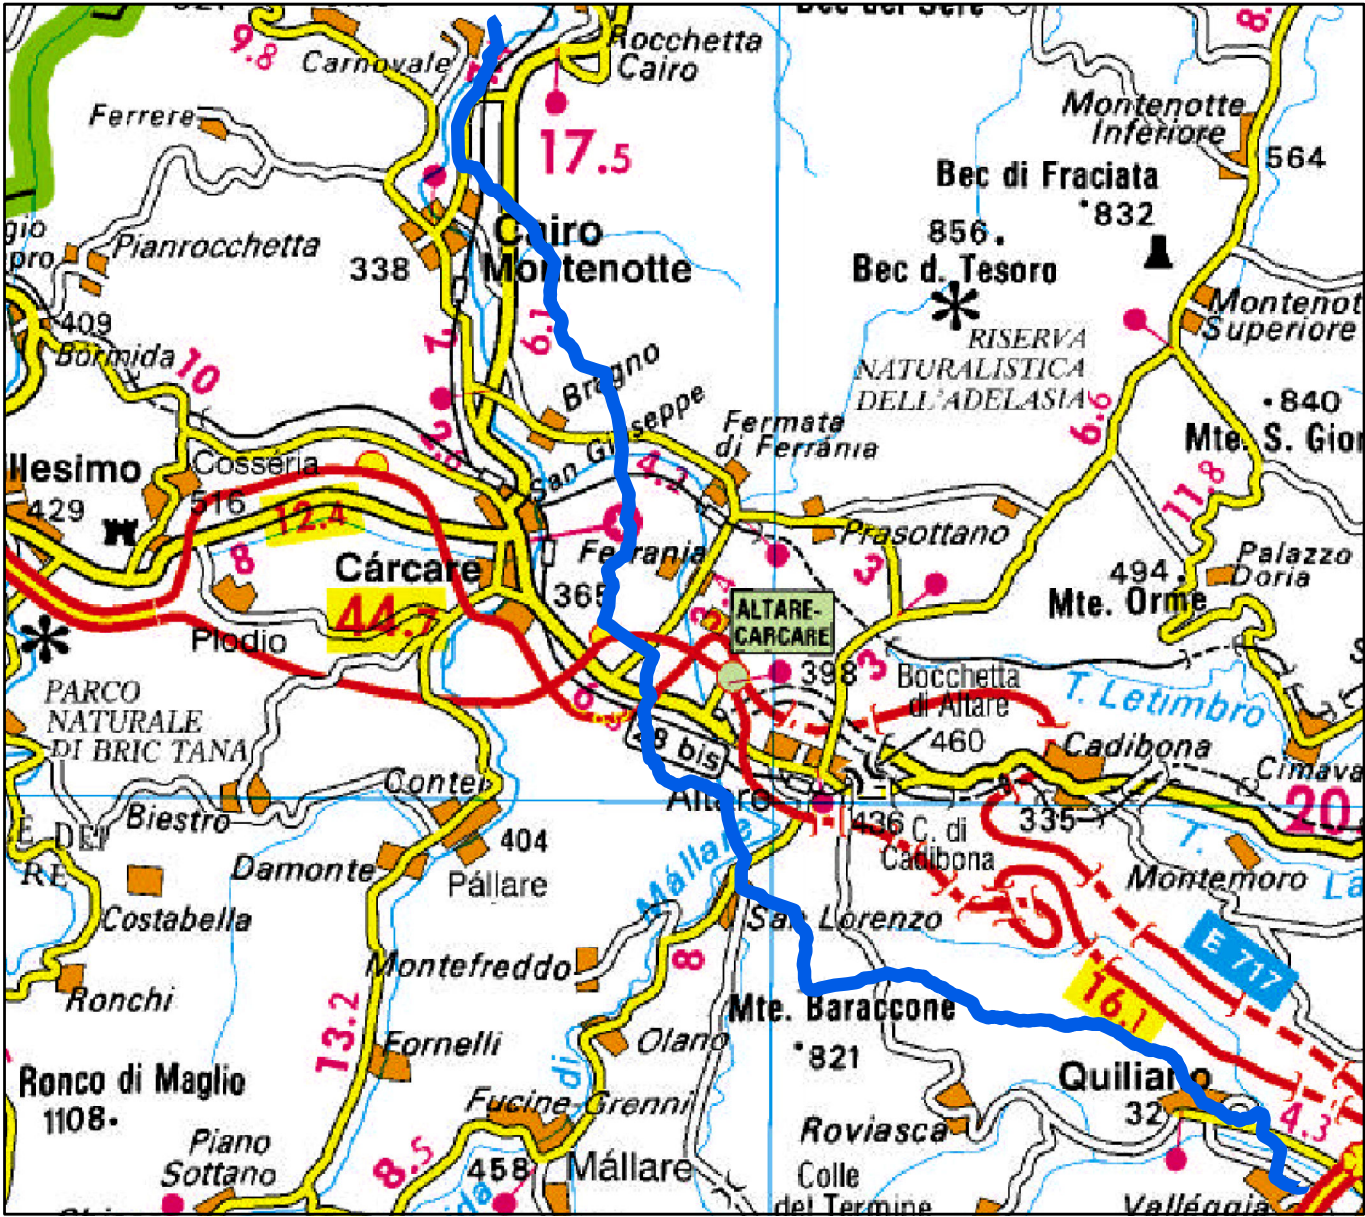

COROGRAFIA Scala 1:100.000

0	Giu. 2023	Emissione	Gioacchini C.	Sciosci L.	Stefani F.
INDICE	DATA	REVISIONI	ELABORATO	VERIFICATO	APPROVATO
  Rif. SA: Comm. 023113-320 / Dis. LB-D-81411			Comm.		
Progetto FSRU Alto Tirreno e Collegamento alla Rete Nazionale Gasdotti Collegamento dall'impianto PDE alla Rete Nazionale Gasdotti DN 650 (26"), DP 75 bar - Fase 2 OPERE DI MITIGAZIONE E RIPRISTINO			Fg. 1 di 10		
			Dis. PG-OM-D-11411		
			INDICE	0	
			Scala 1:10.000		
			Sostituisce il ...		
			Sostituito dal ...		

Progetto FSRU Alto Tirreno e Collegamento alla Rete Nazionale Gasdotti									Foglio 2 di 10			
0	Giu. 2023	Emissione			Gioacchini C.			Sciosci L.	Stefani F.		Scala 1:10.000	
INDICE	DATA	REVISIONI			ELABORATO			VERIFICATO	APPROVATO			
Collegamento dall'impianto PDE alla Rete Nazionale Gasdotti DN 650 (26"), DP 75 bar - Fase 2			  Rif. SA: Comm. 023113-320 / Dis. LB-D-81411			Comm.						
OPERE DI MITIGAZIONE E RIPRISTINO						Dis. PG-OM-D-11411						

METANODOTTI IN PROGETTO



- Collegamento dall'impianto PDE alla Rete Nazionale Gasdotti DN 650 (26"), DP 75 bar - Fase 2 Tav. 1-7
- Ricollegamento ad Allacc. Bormioli DN 100 (4"), DP 75 bar - Tav. 3
- Rifacimento Allacc. Rete 2i Gas Altare DN 100 (4"), DP 75 bar - Tav. 3
- Ricollegamento ad Impianto di Regolazione di Carcare DN 250 (10"), DP 75 bar - Tav. 4
- Ricollegamento All. IREN Ambiente e Ferrania DN 100 (4"), DP 75 bar - Tav. 4
- Ricollegamento All. Cartiere Carrara e Zincol Ossidi DN 200 (8"), DP 75 bar - Tav. 4
- Ricollegegamento ad HPRS di Bragno DN 100 (4"), DP 75 bar - Tav. 5
- Nuovo Allacc. Liguria Gas DN 100 (4"), DP 75 bar - Tav. 6
- Nuovo stacco per Comune di Cairo Montenotte DN 100 (4"), DP 75 bar - Tav. 6
- Ricollegamento Met. Alessandria - Cairo Montenotte DN 300 (12"), DP 75 bar - Tav. 7

Progetto FSRU Alto Tirreno e Collegamento alla Rete Nazionale Gasdotti

Collegamento dall'impianto PDE alla Rete Nazionale Gasdotti DN 650 (26"), DP 75 bar - Fase 2

OPERE DI MITIGAZIONE E RIPRISTINO

0	Giu. 2023	Emissione				Foglio 3 di 10
INDICE	DATA	REVISIONI	ELABORATO	VERIFICATO	APPROVATO	Tav: 1
snam		SAIPEM		Comm.		Scala 1:10.000
		Rif. SA: Comm. 023113-320 / Dis. LB-D-81411		Dis.	PG-OM-D-11411	

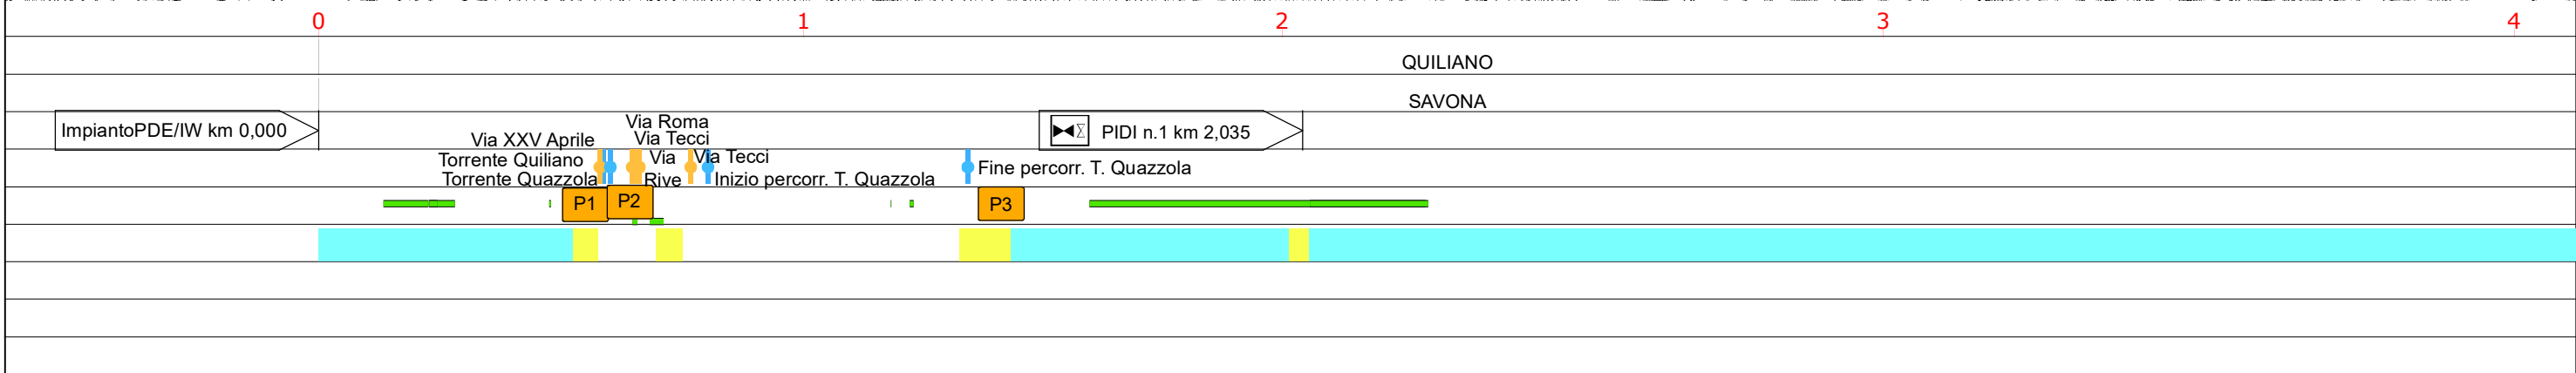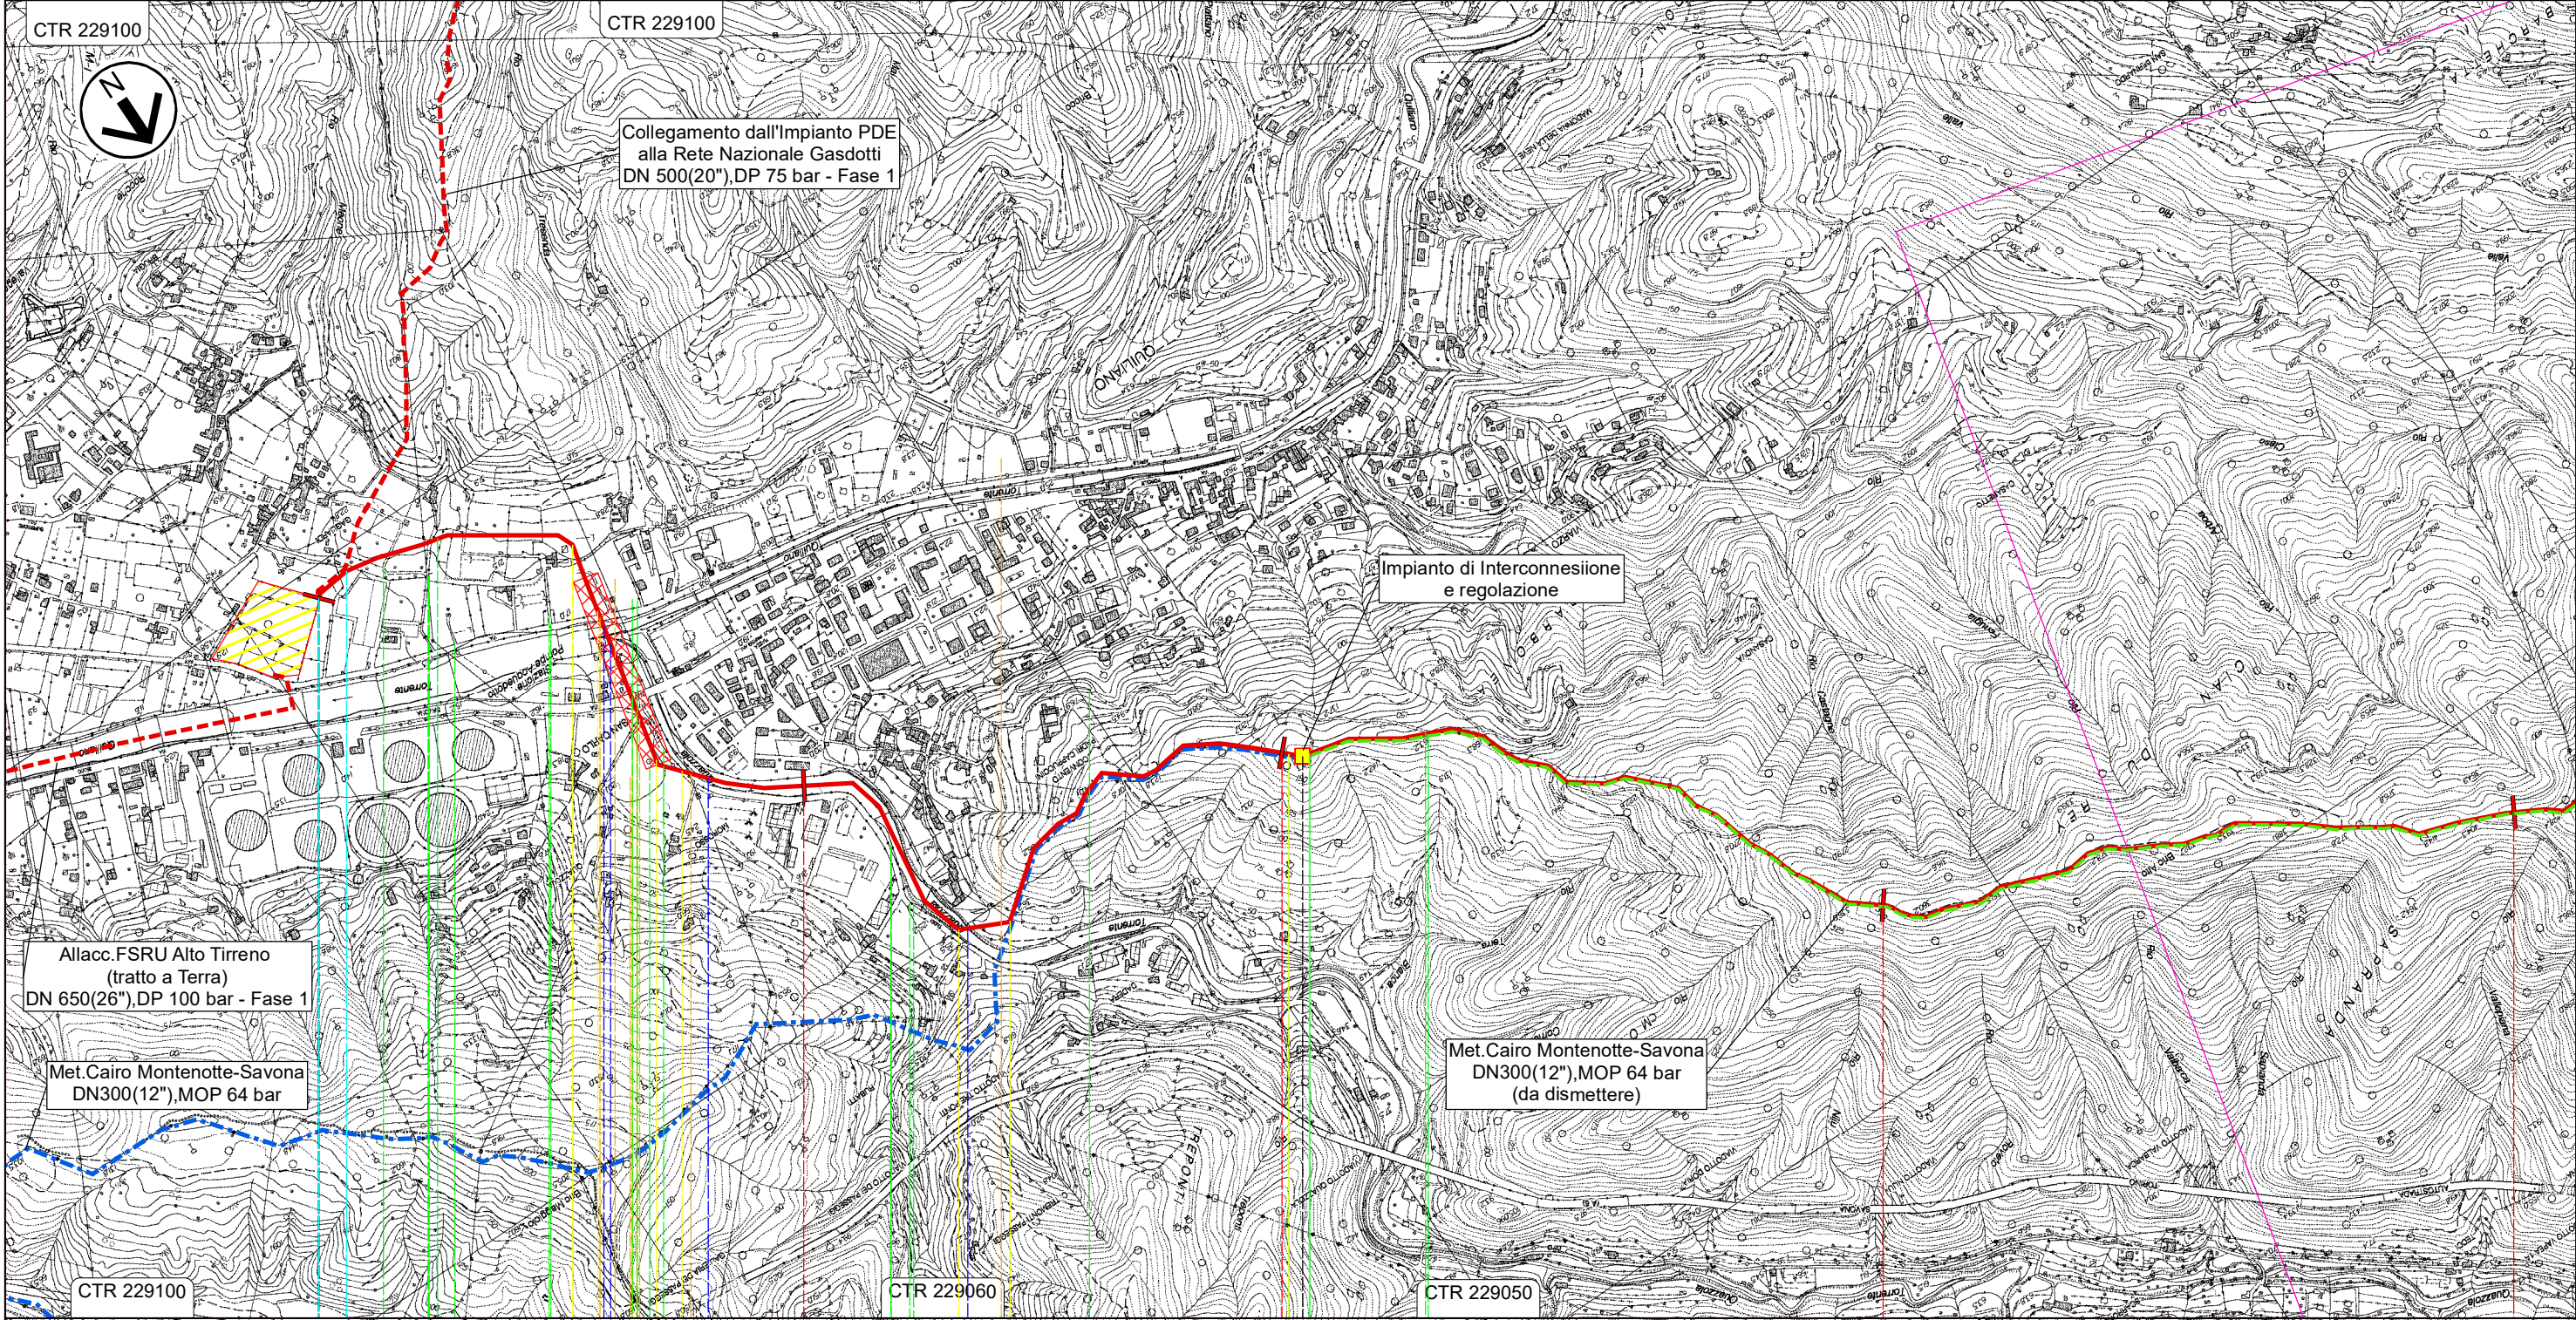


Il presente disegno e' di proprieta' aziendale - La Societa' tutelera' i propri diritti a termine di legge.

Progetto FSRU Alto Tirreno e Collegamento alla Rete Nazionale Gasdotti

Collegamento dall'impianto PDE alla Rete Nazionale Gasdotti DN 650 (26"), DP 75 bar - Fase 2
OPERE DI MITIGAZIONE E RIPRISTINO

0	Giu. 2023	Emissione				Foglio 4 di 10
INDICE	DATA	REVISIONI	ELABORATO	VERIFICATO	APPROVATO	Tav: 2
			 Rif. SA: Comm. 023113-320 / Dis. LB-D-81411		Comm. Dis. PG-OM-D-11411	Scala 1:10.000

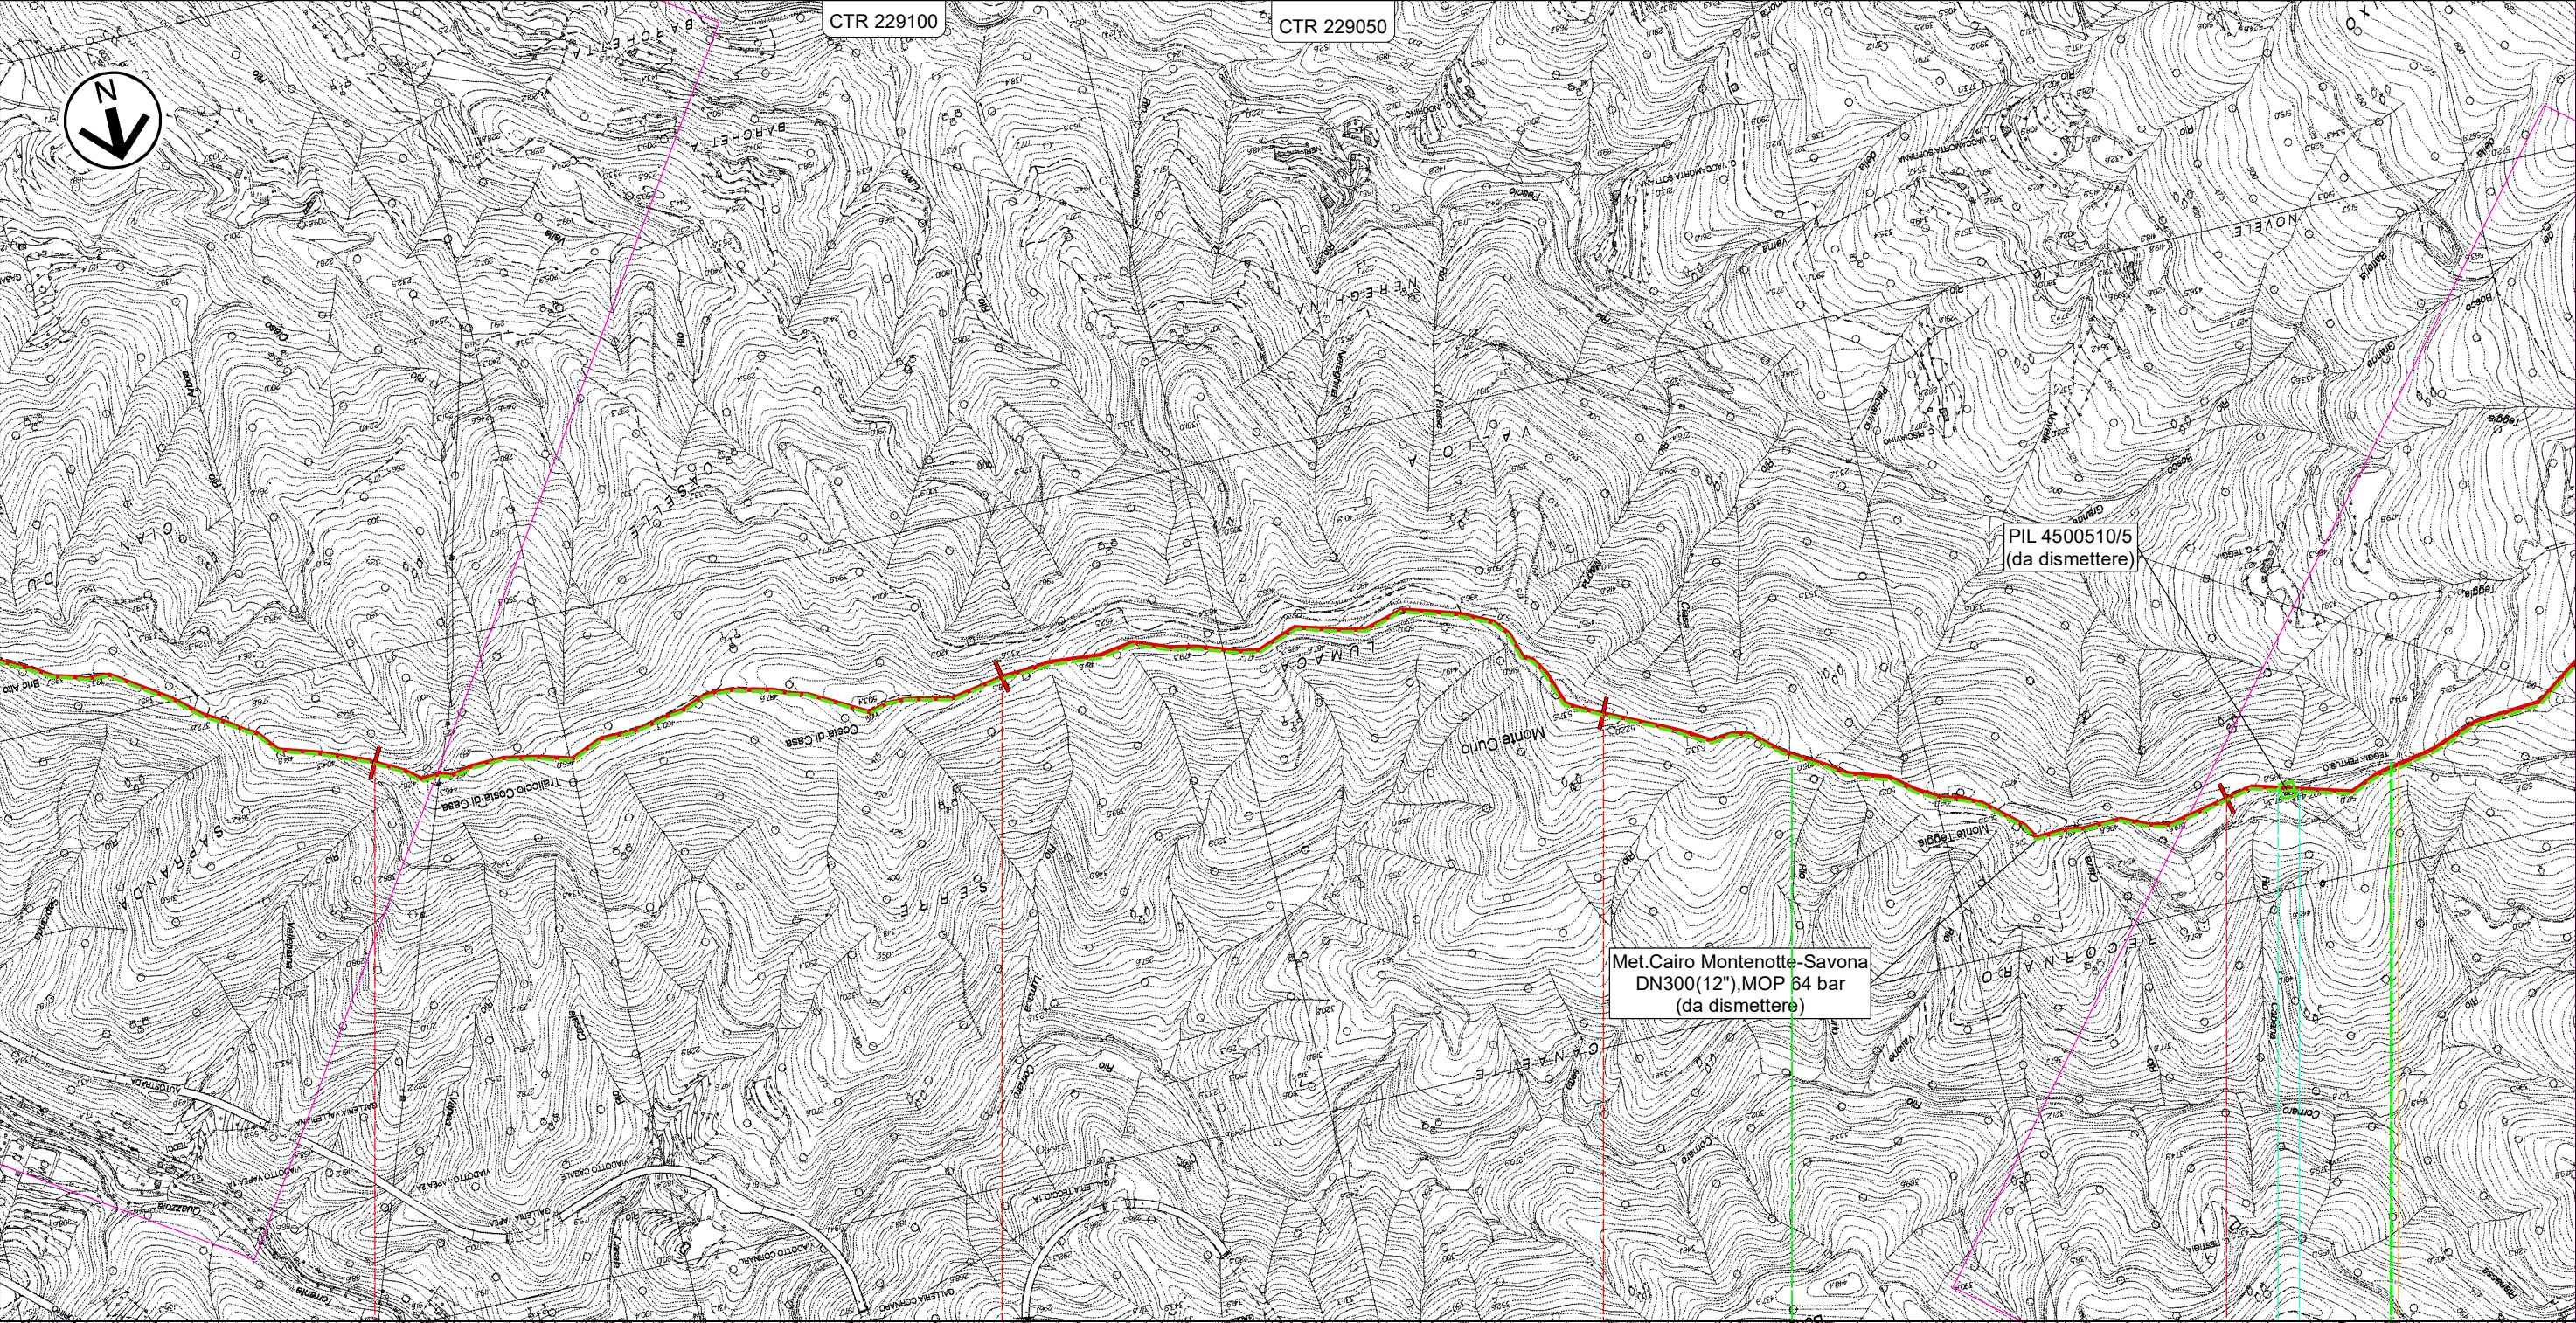

4 5 6 7

QUILIANO
SAVONA

Str.Roviasca-Altare (Via Verne)





Il presente disegno e' di proprieta' aziendale - La Societa' tutelera' i propri diritti a termine di legge.

Progetto FSRU Alto Tirreno e Collegamento alla Rete Nazionale Gasdotti

Collegamento dall'impianto PDE alla Rete Nazionale Gasdotti DN 650 (26"), DP 75 bar - Fase 2

OPERE DI MITIGAZIONE E RIPRISTINO

0	Giu. 2023	Emissione				Foglio
INDICE	DATA	REVISIONI	ELABORATO	VERIFICATO	APPROVATO	5 di 10
					Comm.	Tav: 3
		Rif. SA: Comm. 023113-320 / Dis. LB-D-81411		Dis.	PG-OM-D-11411	Scala 1:10.000

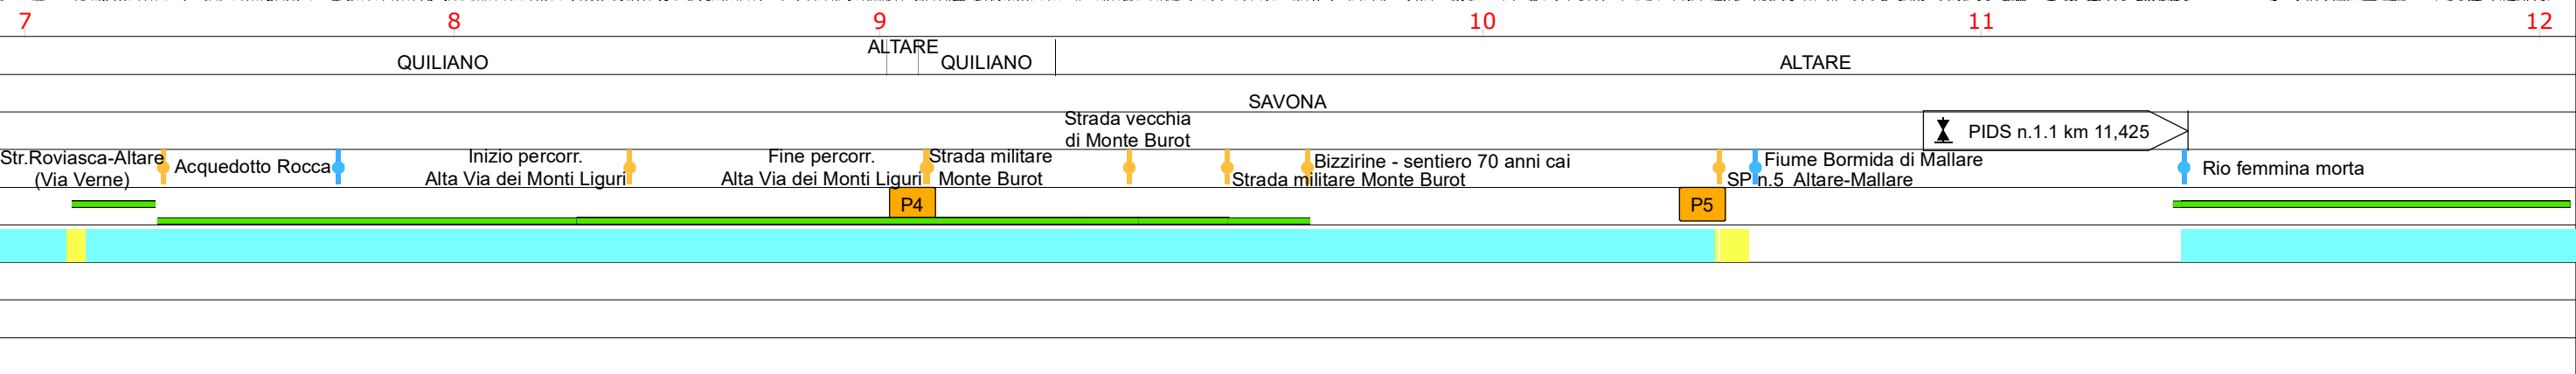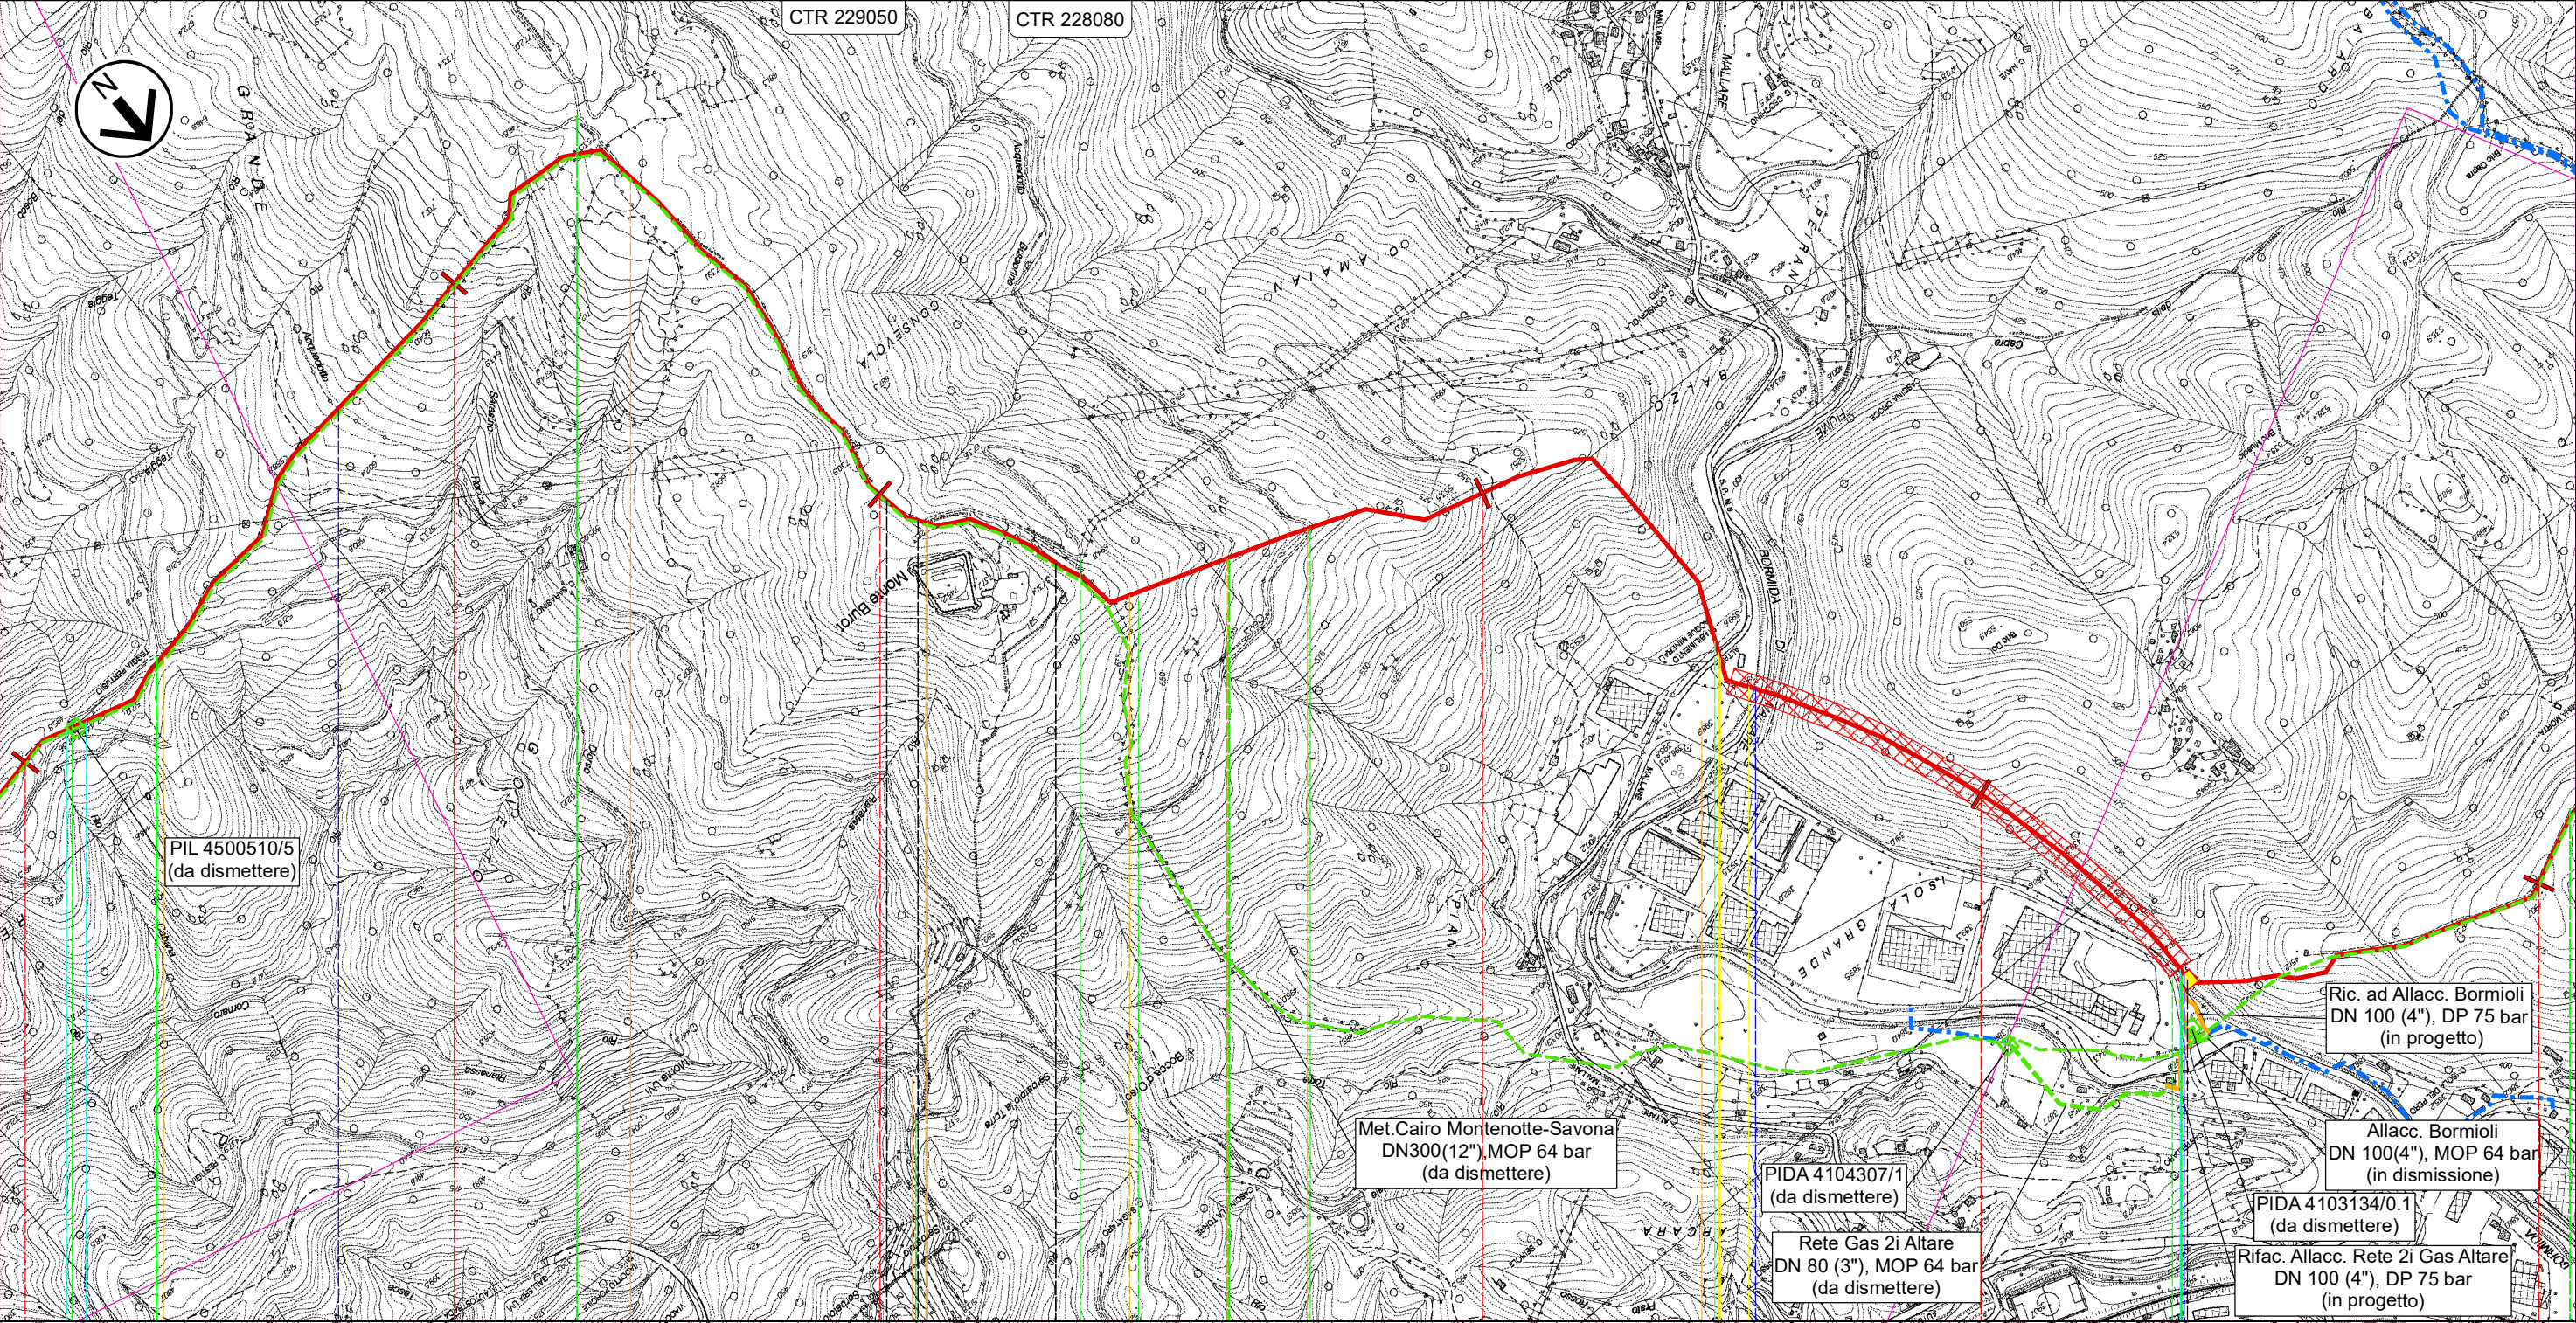



Il presente disegno e' di proprieta' aziendale - La Societa' tutelera' i propri diritti a termine di legge.

Progetto FSRU Alto Tirreno e Collegamento alla Rete Nazionale Gasdotti

Collegamento dall'impianto PDE alla Rete Nazionale Gasdotti DN 650 (26"), DP 75 bar - Fase 2

OPERE DI MITIGAZIONE E RIPRISTINO

0	Giu. 2023	Emissione				Foglio 6 di 10
INDICE	DATA	REVISIONI	ELABORATO	VERIFICATO	APPROVATO	Tav: 4
			 Rif. SA: Comm. 023113-320 / Dis. LB-D-81411		Comm. Dis. PG-OM-D-11411	Scala 1:10.000

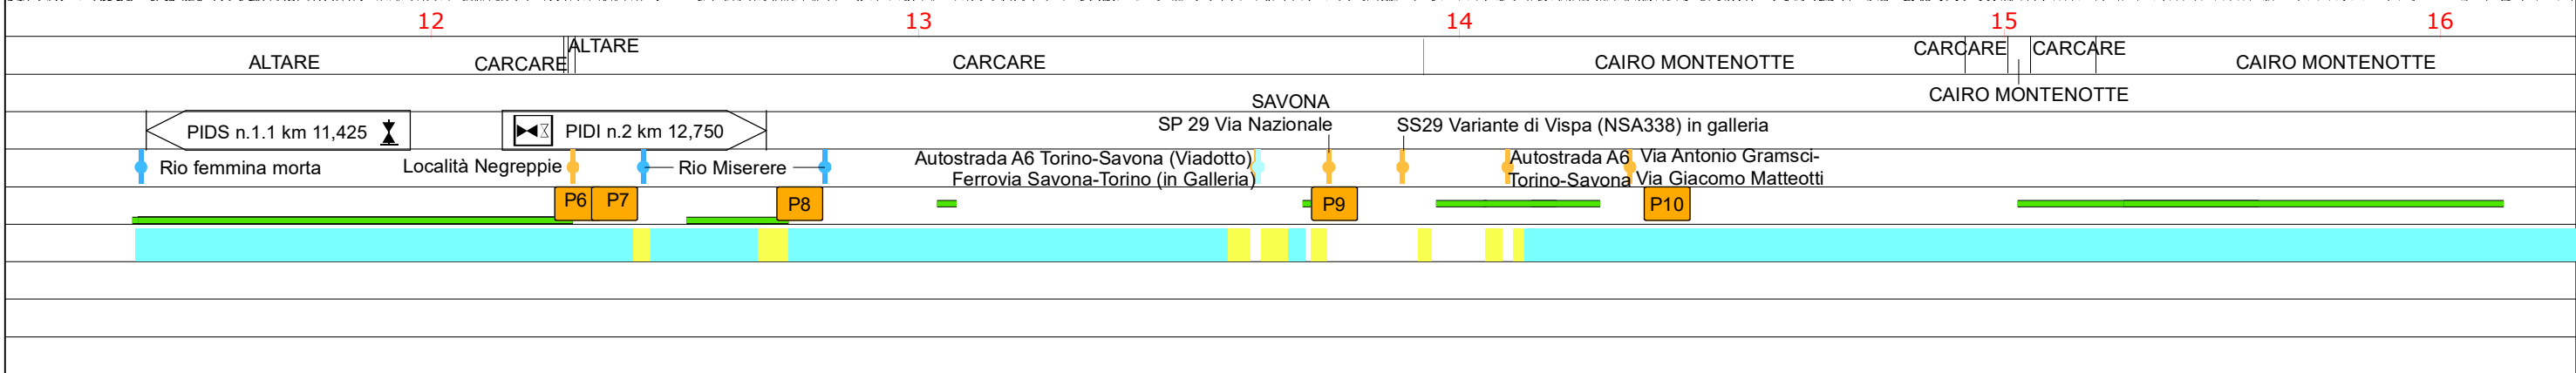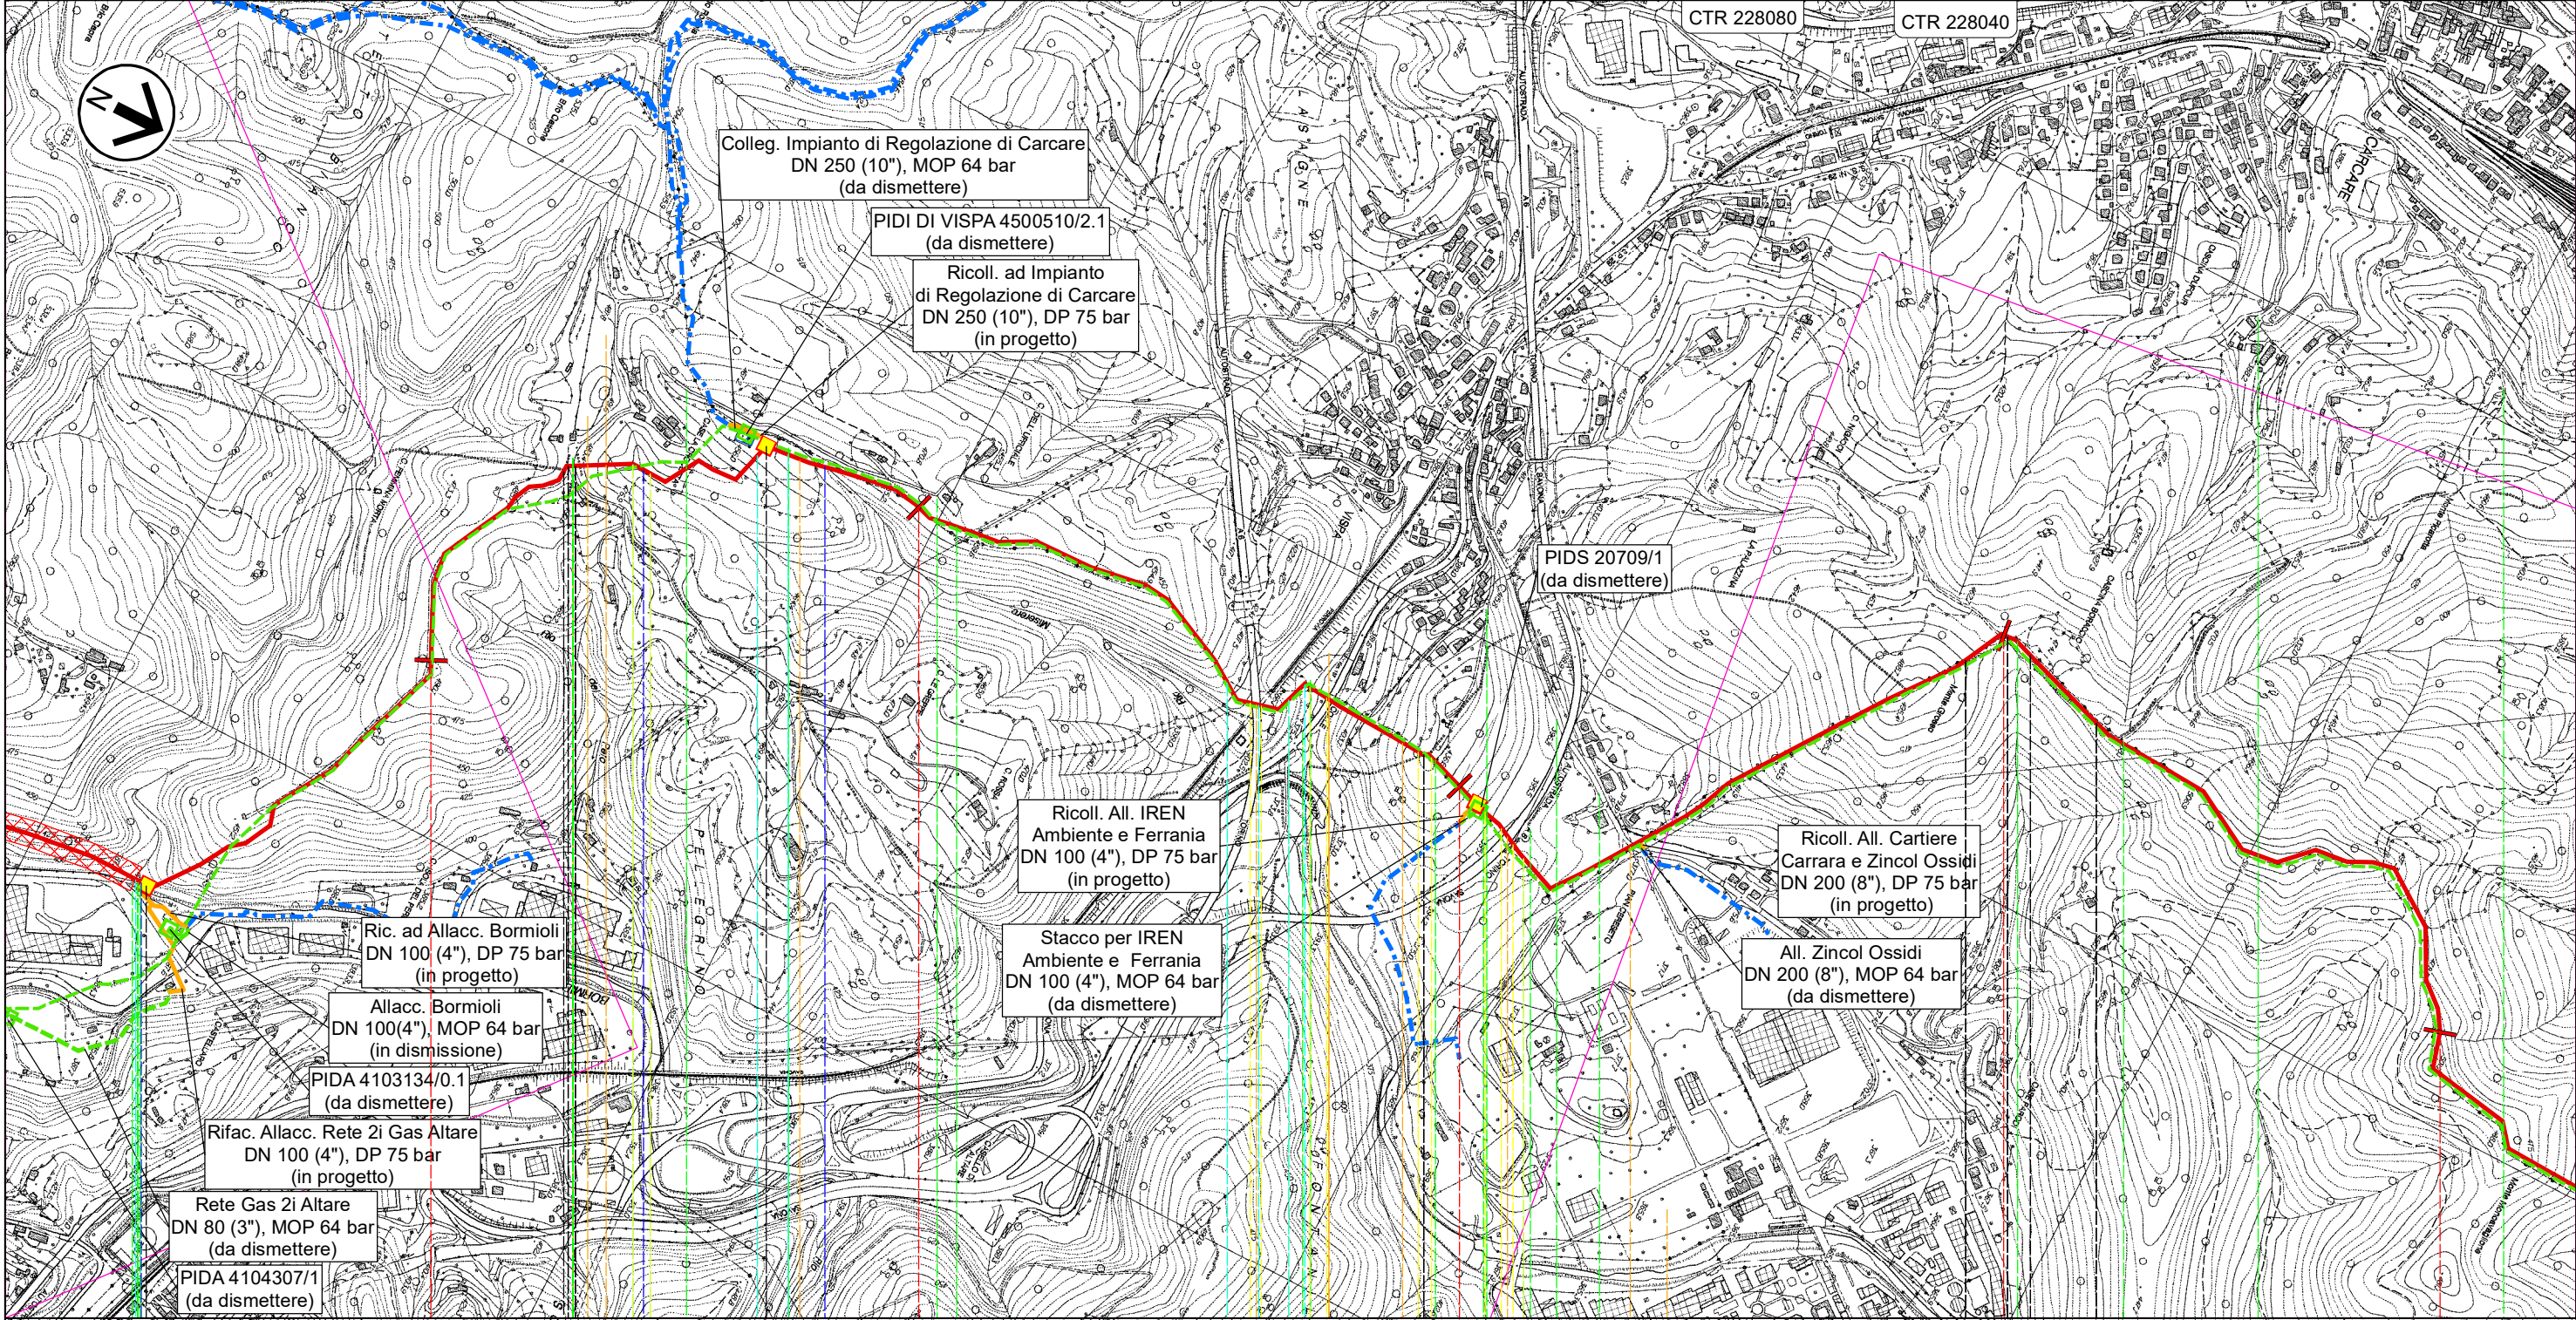



Il presente disegno e' di proprieta' aziendale - La Societa' tutelera' i propri diritti a termine di legge.

Progetto FSRU Alto Tirreno e Collegamento alla Rete Nazionale Gasdotti

Collegamento dall'impianto PDE alla Rete Nazionale Gasdotti DN 650 (26"), DP 75 bar - Fase 2

OPERE DI MITIGAZIONE E RIPRISTINO

0	Giu. 2023	Emissione				Foglio 7 di 10
INDICE	DATA	REVISIONI	ELABORATO	VERIFICATO	APPROVATO	Tav: 5
					Comm.	Scala 1:10.000
		Rif. SA: Comm. 023113-320 / Dis. LB-D-81411		Dis.	PG-OM-D-11411	

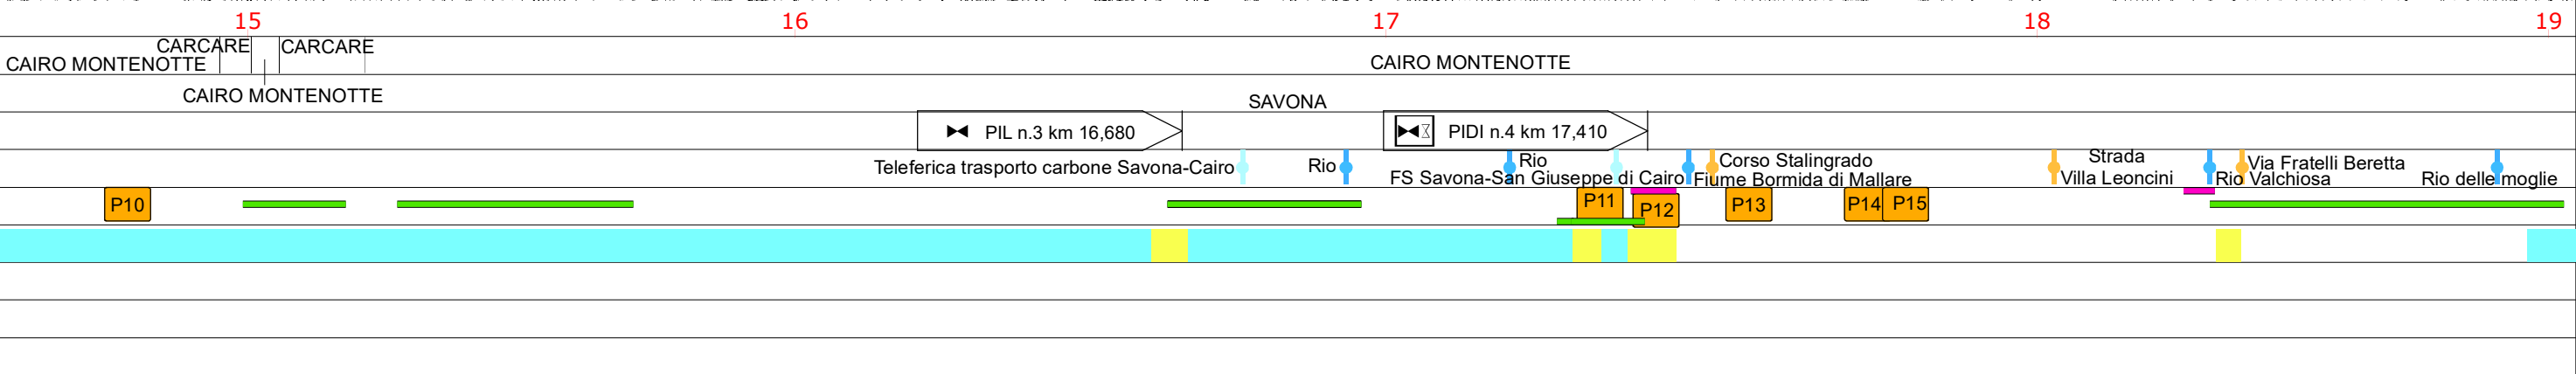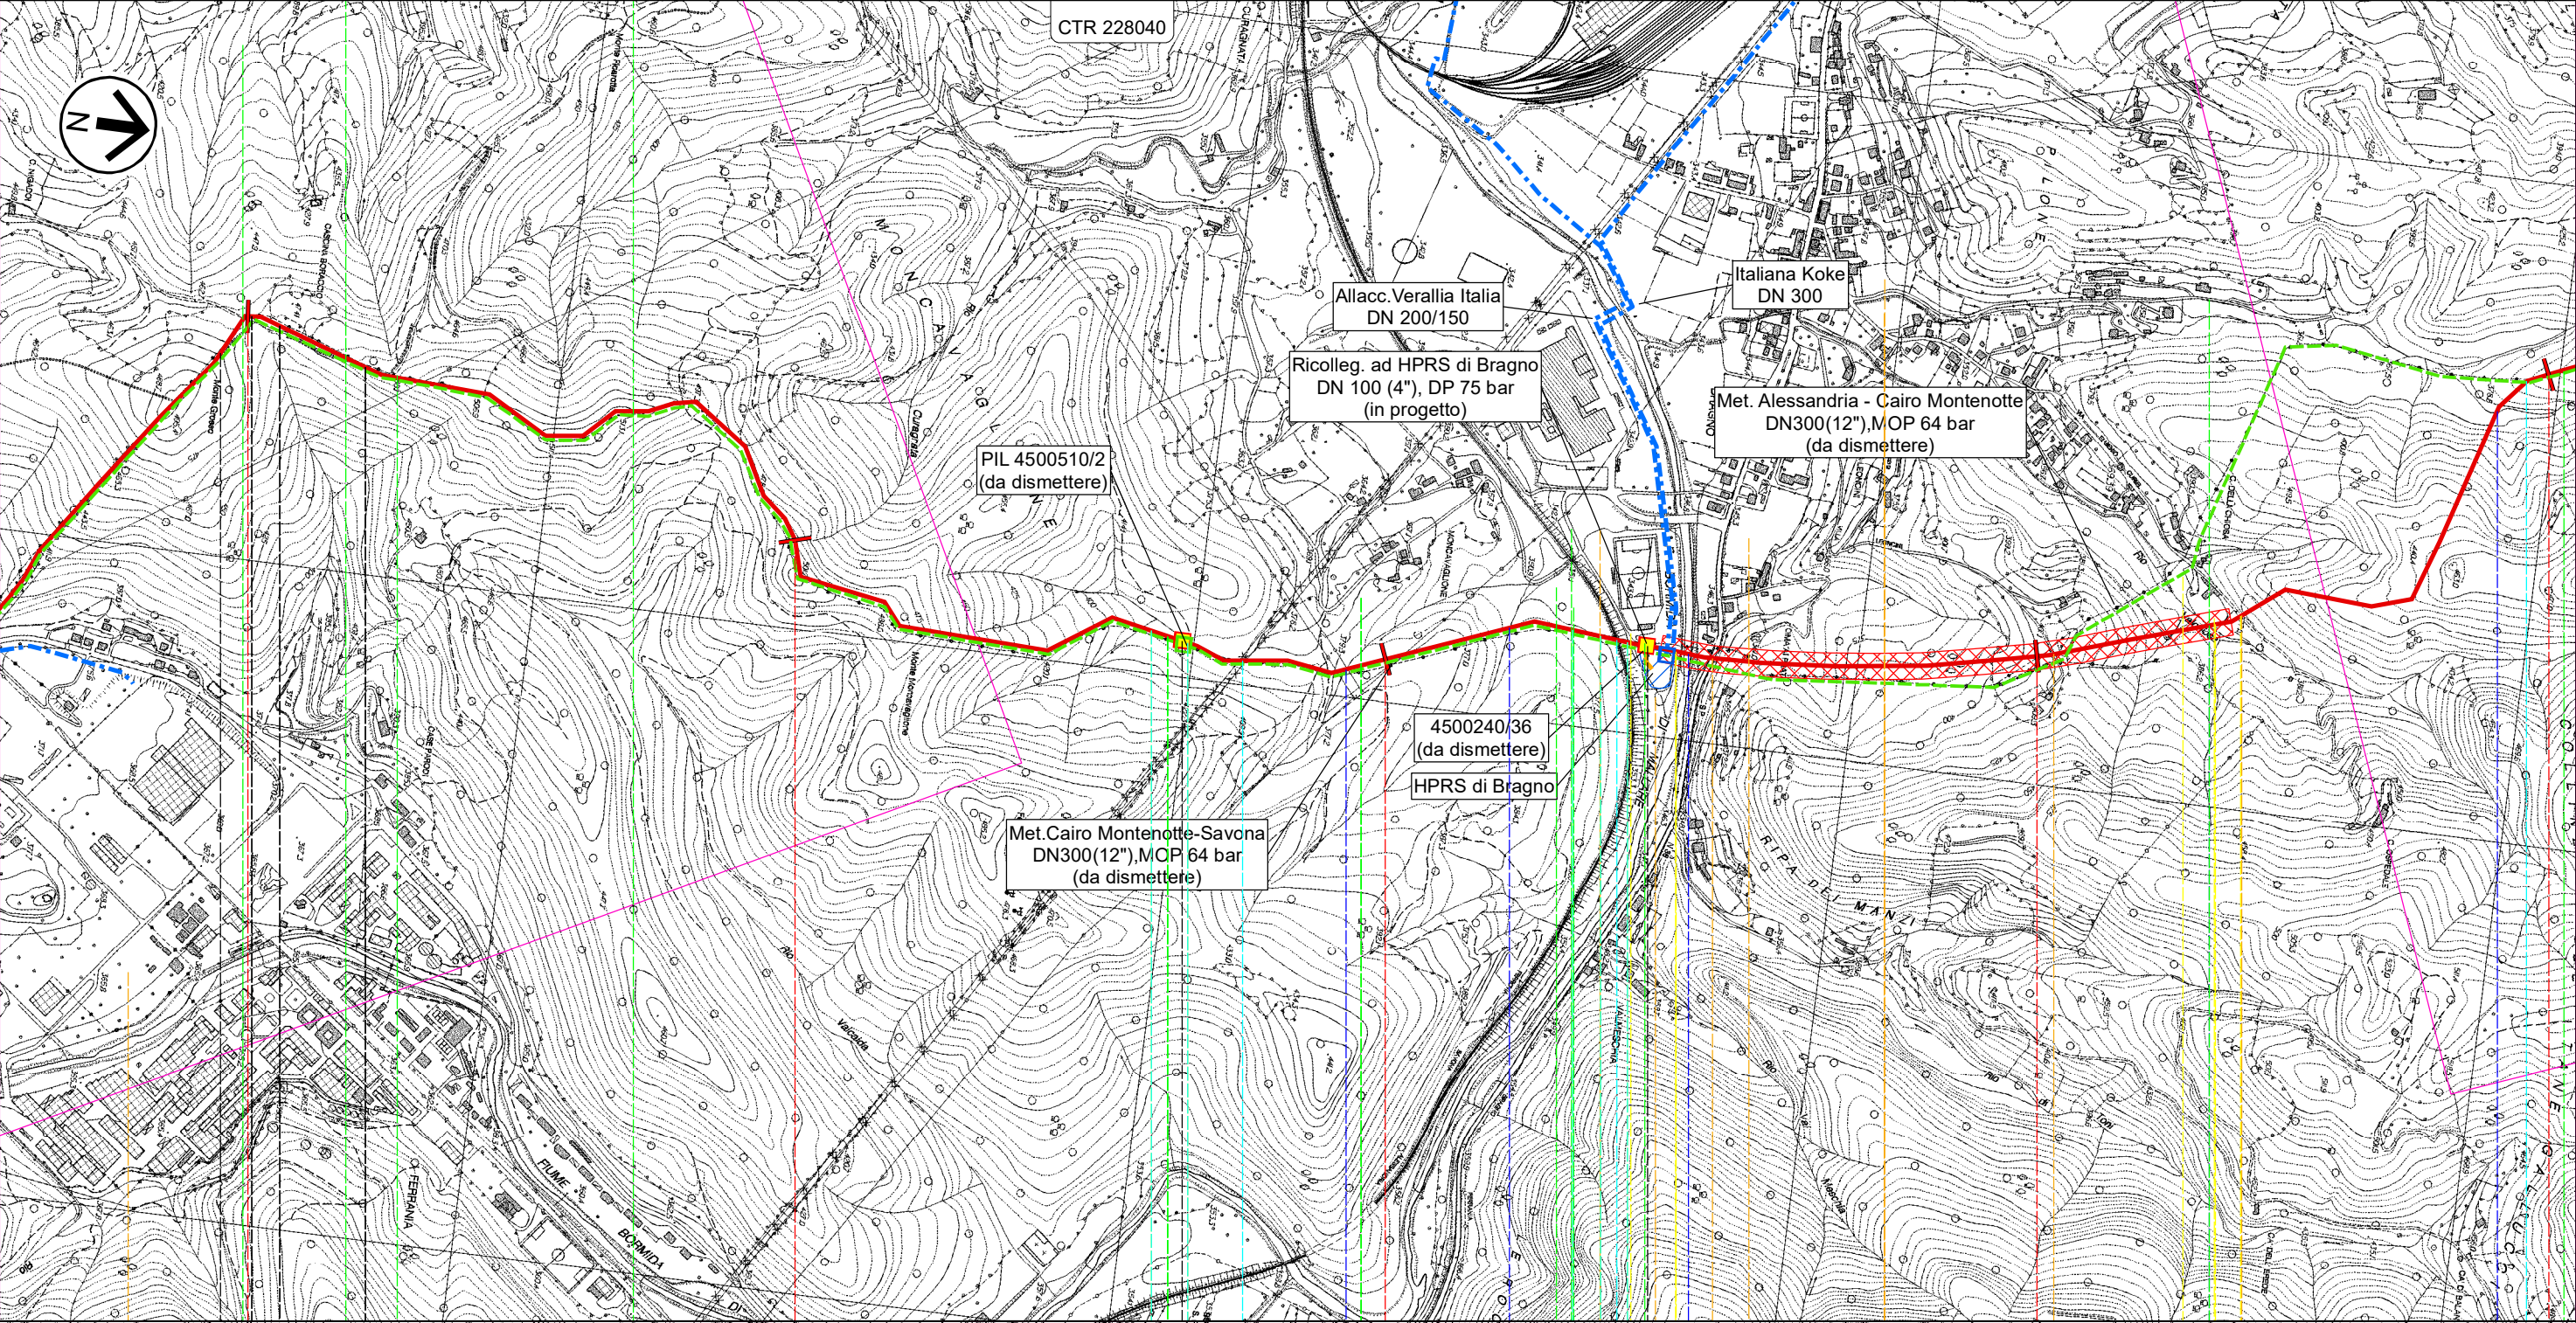


Il presente disegno e' di proprieta' aziendale - La Societa' tutelera' i propri diritti a termine di legge.

Progetto FSRU Alto Tirreno e Collegamento alla Rete Nazionale Gasdotti

Collegamento dall'impianto PDE alla Rete Nazionale Gasdotti DN 650 (26"), DP 75 bar - Fase 2

OPERE DI MITIGAZIONE E RIPRISTINO

0	Giu. 2023	Emissione				Foglio 8 di 10
INDICE	DATA	REVISIONI	ELABORATO	VERIFICATO	APPROVATO	Tav: 6
			 Rif. SA: Comm. 023113-320 / Dis. LB-D-81411		Comm. Dis. PG-OM-D-11411	Scala 1:10.000

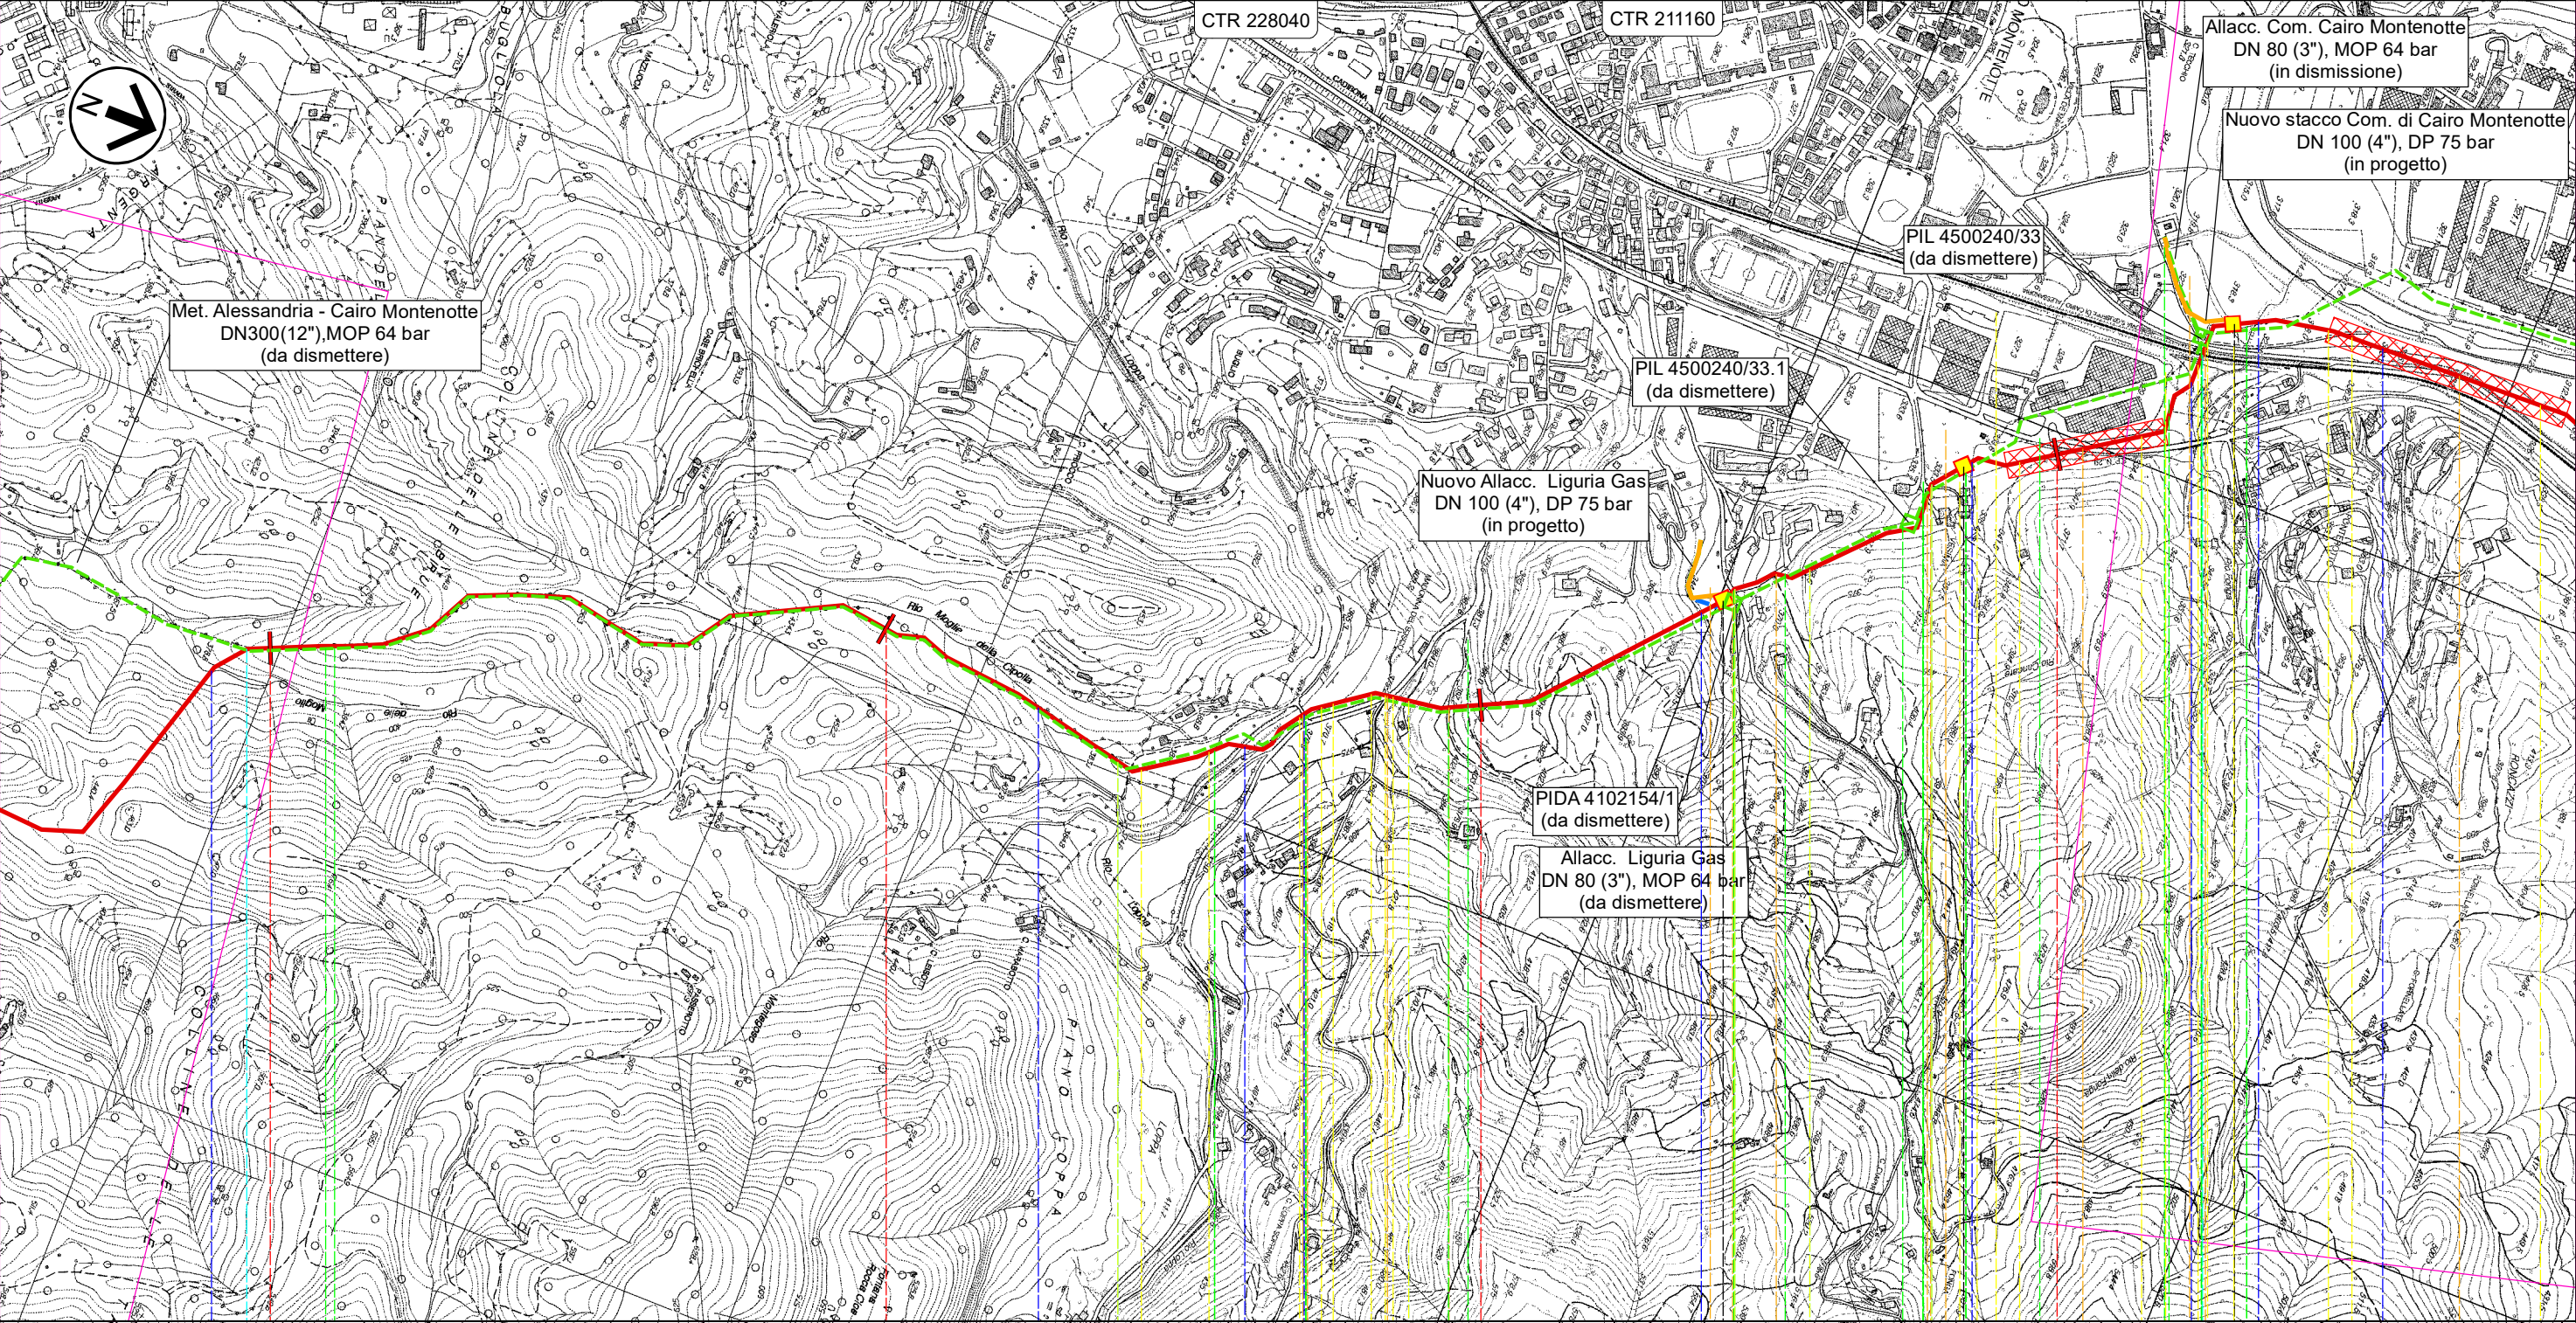

19

20

21

22

CAIRO MONTENOTTE

SAVONA

Str. Camponuovo Strada

PIDA n.4.1 km 21,405

PIL n.5 km 21,855

PIDI n.6 km 22,380

FS San Giuseppe di Cairo-Acqui Terme-Alessandria

Rio delle moglie

Rio Moglie della Cipolla

Rio Chiappin

Rio Ioppa

Str. vic. Madonna del Bosco-Chiappin

Rio Vesima

Via della Resistenza

Corso Brigate Partigiane

SP 29

Rio Cancare

Rio fonga

Corso XXV Aprile

Rio Ponte Rotto

Corso XXV Aprile

P16

P17

P18

P19



Il presente disegno e' di proprieta' aziendale - La Societa' tutelera' i propri diritti a termine di legge.

Progetto FSRU Alto Tirreno e Collegamento alla Rete Nazionale Gasdotti

Collegamento dall'impianto PDE alla Rete Nazionale Gasdotti DN 650 (26"), DP 75 bar - Fase 2

OPERE DI MITIGAZIONE E RIPRISTINO

0	Giu. 2023	Emissione				Foglio 9 di 10
INDICE	DATA	REVISIONI	ELABORATO	VERIFICATO	APPROVATO	Tav: 7
snam		SAIPEM		Comm.		Scala 1:10.000
		Rif. SA: Comm. 023113-320 / Dis. LB-D-81411		Dis.	PG-OM-D-11411	

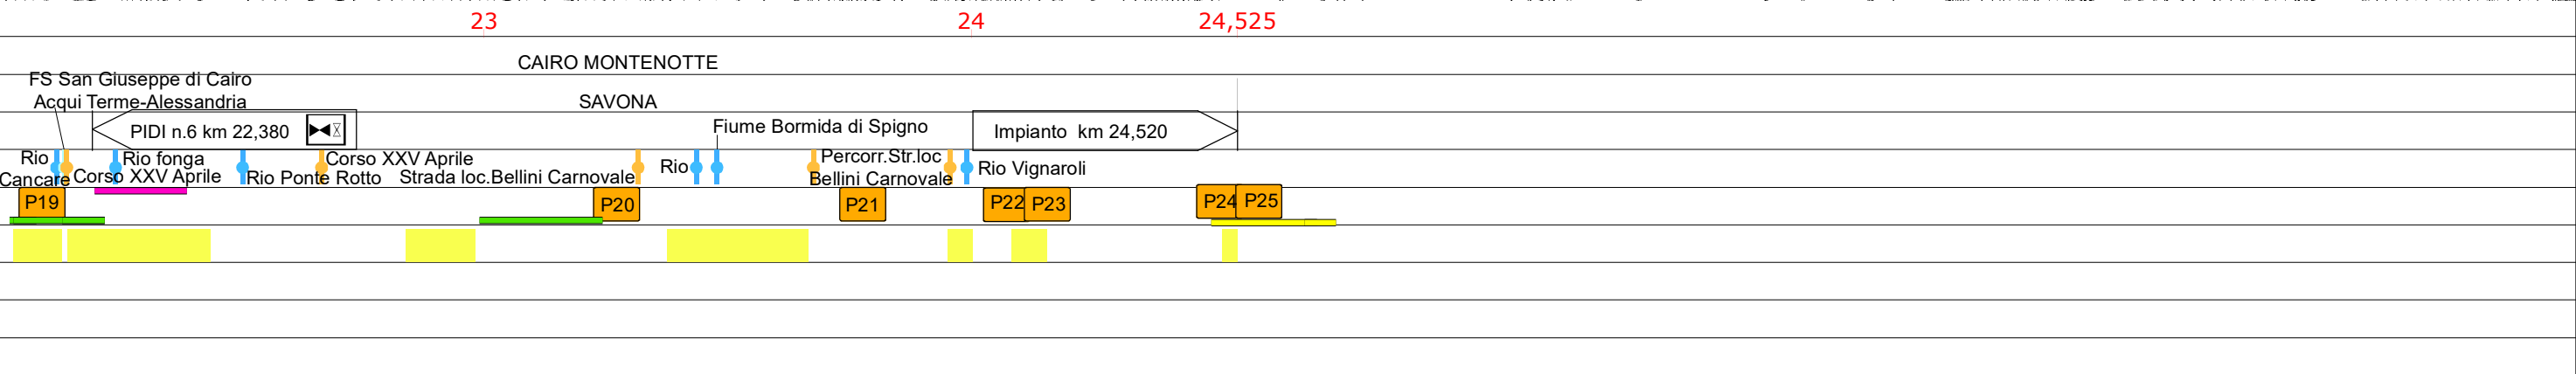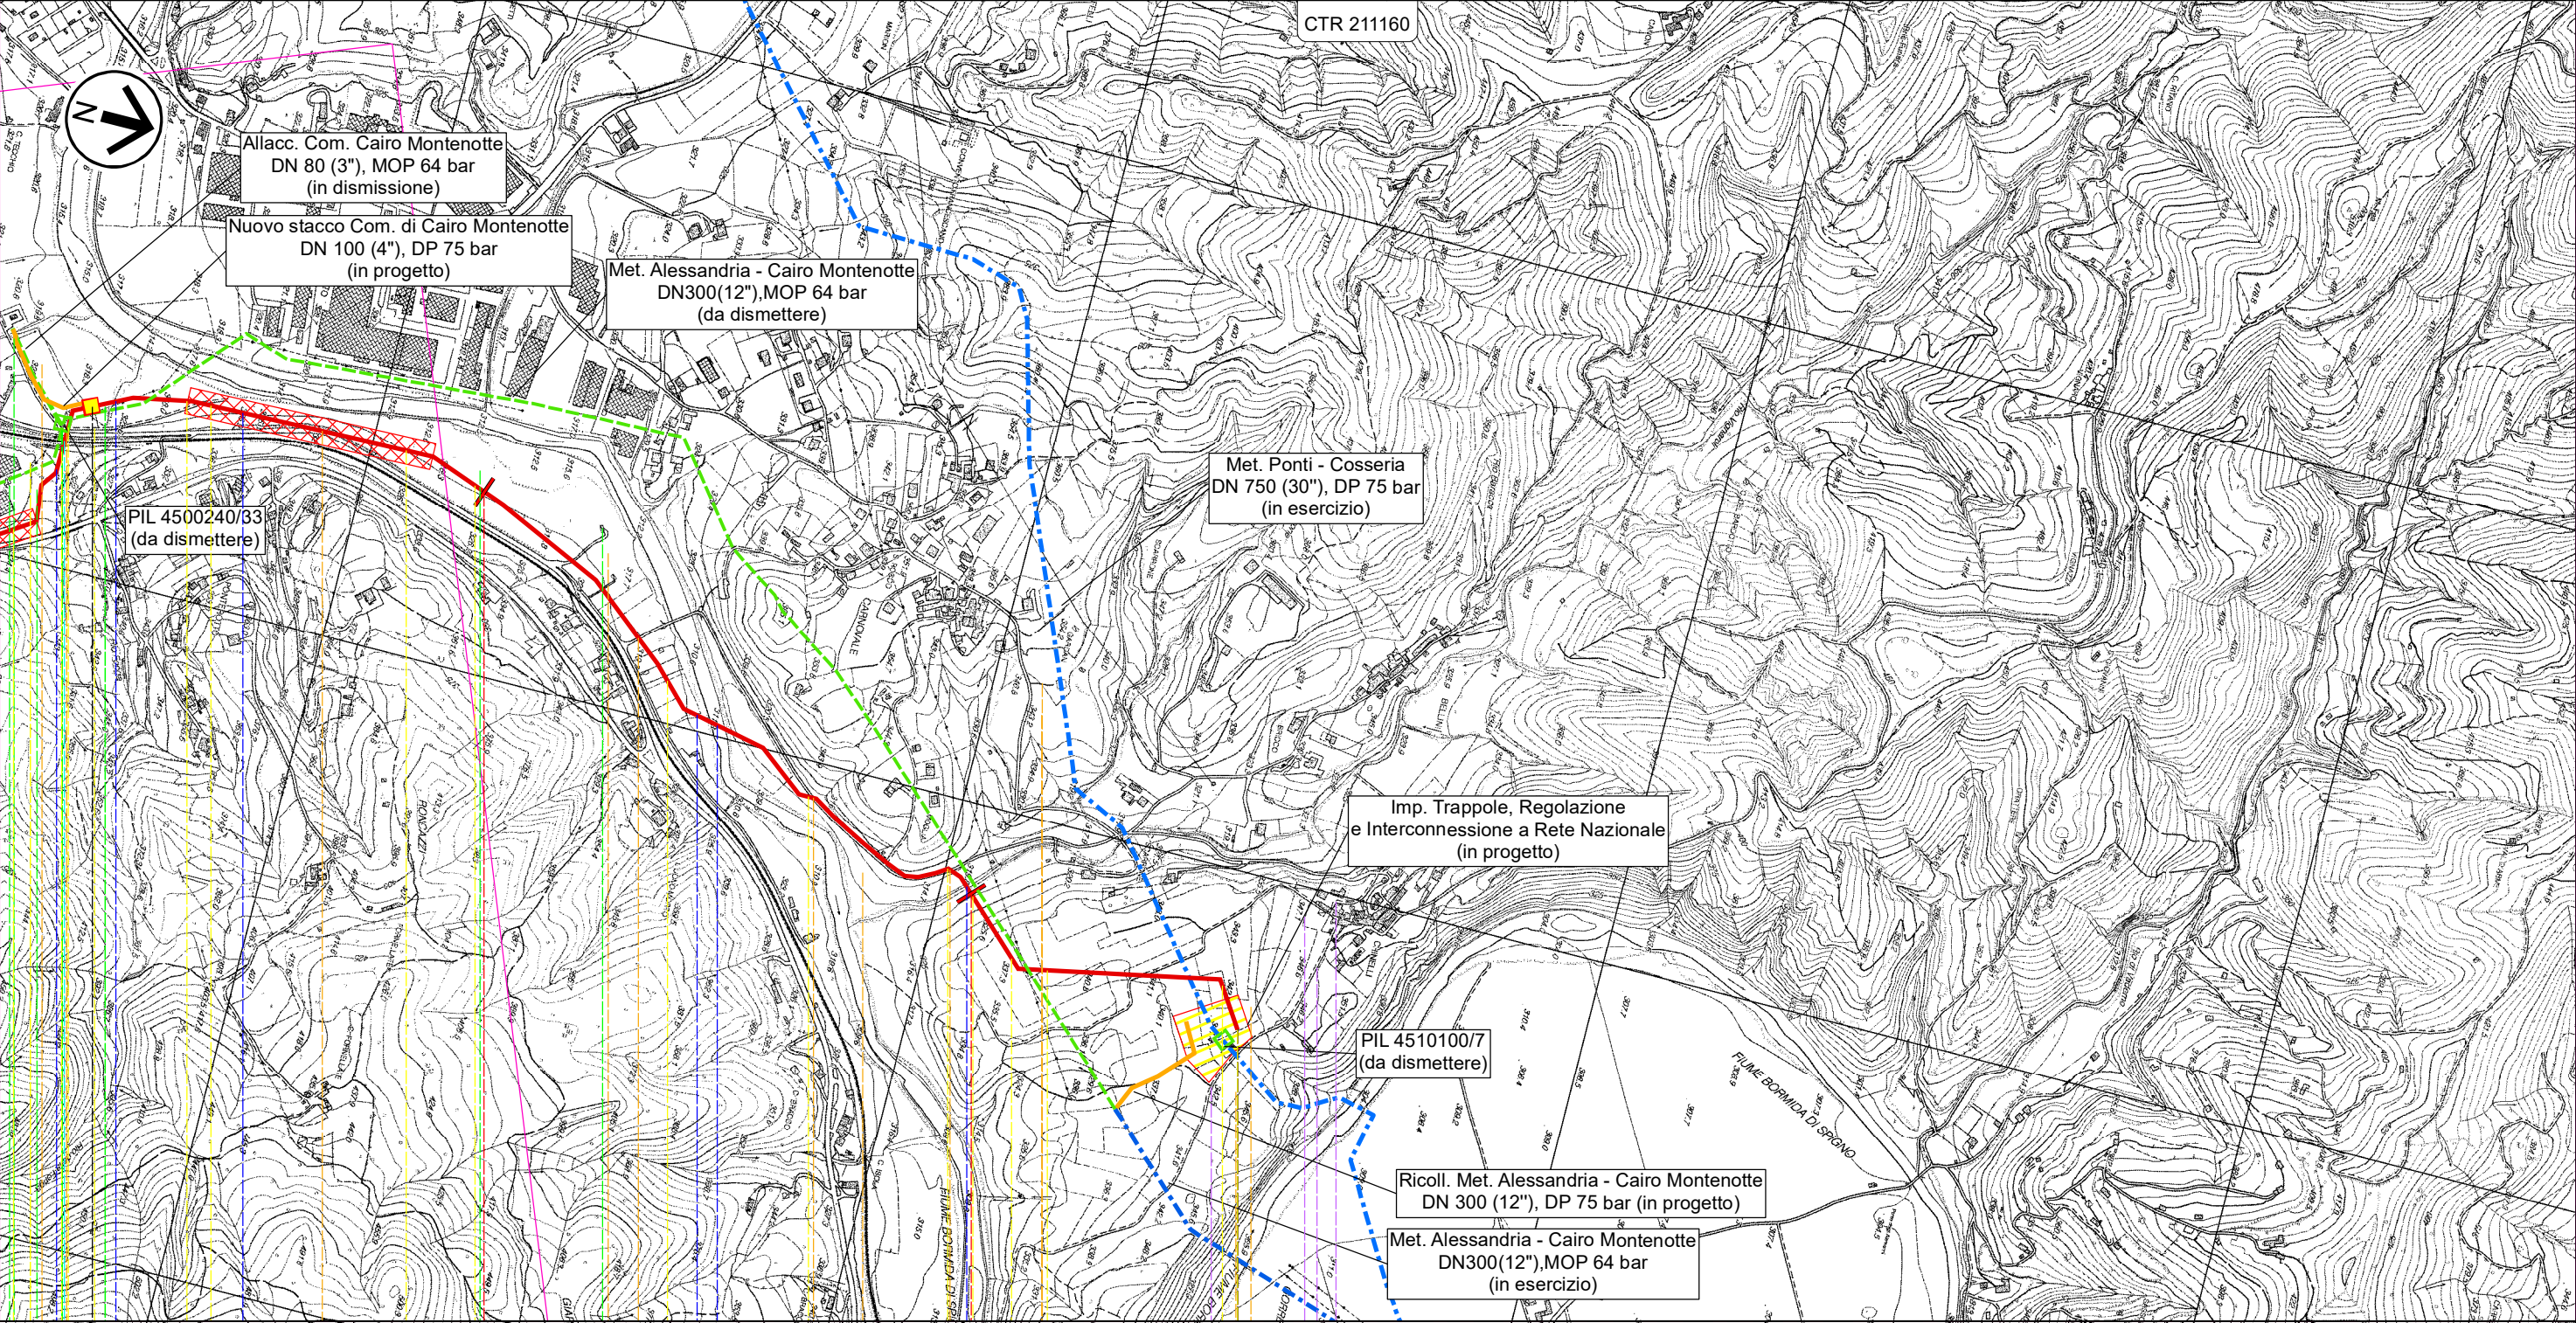

Il presente disegno e' di proprieta' aziendale - La Societa' tutelera' i propri diritti a termine di legge.

Progetto FSRU Alto Tirreno e Collegamento alla Rete Nazionale Gasdotti

Collegamento dall'impianto PDE alla Rete Nazionale Gasdotti DN 650 (26"), DP 75 bar - Fase 2

OPERE DI MITIGAZIONE E RIPRISTINO

						Foglio
0	Giu. 2023	Emissione	Gioacchini C.	Sciosci L.	Stefani F.	10
INDICE	DATA	REVISIONI	ELABORATO	VERIFICATO	APPROVATO	di 10
					Comm.	Scala 1:10.000
			Rif. SA: Comm. 023113-320 / Dis. LB-D-81411		Dis. PG-OM-D-11411	

LEGENDA

SIMBOLOGIA CARTOGRAFICA

- Metanodotto in progetto

Metanodotti in esercizio

Metanodotti da porre fuori esercizio e recuperare

Aree impianti stacco-terminale in progetto

Aree impianti stacco-terminale esistenti

Limite sovrapposizione fogli
- Altri metanodotti in progetto

Metanodotto in progetto da altra opera

Impianti di linea in progetto

Impianti di linea da porre fuori esercizio e recuperare

Impianti di linea su rete in esercizio

Impianti di linea in progetto da altra opera
- METODOLOGIE TRENCHLESS

MICROTUNNEL

SIMBOLOGIA MECCANICA

- Punto di intercettazione di linea (P.I.L.)

Punto di intercettazione di derivazione importante (P.I.D.I.)

Punto di intercettazione e Stacco By-Pass (P.I.S.B.)

Punto di intercettazione di derivazione semplice con stacco da P.I.L. (P.I.D.S.)

Punto di intercettazione e derivazione semplice con stacco da Linea (P.I.D.S.)

Punto di intercettazione con discaggio di allacciamento (P.I.D.A.)

Punto di sezionamento elettrico terminale (P.S.E.T.)

Punto predisposto per il discaggio di allacciamento (P.P.D.A.)

Stazione predisposta per lancio e ricevimento PIG

Impianto di riduzione/regolazione della pressione
- | | | |
|----------------------------------|----------------------------------|----------------------------------|
| Progressiva chilometrica | N. | |
| Comuni | | |
| Province | | |
| Impianti | <div>TIPO - N. - PROGR. km</div> | <div>TIPO - N. - ESISTENTE</div> |
| Opere di sostegno/consolidamento | | |
| Opere di Regimazione | idraulica | |
| | superficiale | |
| Opere di Drenaggio | | |
| Inerbimenti | | |
| Piantagioni | | |
- Il presente disegno e' di proprieta' aziendale - La Societa' tutelera' i propri diritti a termine di legge.