

COROGRAFIA Scala 1:100.000

Il presente disegno e' di proprieta' aziendale - La Societa' tutelera' i propri diritti a termine di legge.

0	Giù. 2023	Emissione	Gioacchini C.	Sciosci L.	Stefani F.
INDICE	DATA	REVISIONI	ELABORATO	VERIFICATO	APPROVATO
  Rif. SA: Comm. 023113-320 / Dis. LB-D-81403			Comm.		
			Fg. 1 di 11		
Progetto FSRU Alto Tirreno e Collegamento alla Rete Nazionale Gasdotti Collegamento dall'impianto PDE alla Rete Nazionale Gasdotti DN 650 (26"), DP 75 bar - Fase 2			Dis. PG-SP-D-11403		
			INDICE	0	
STRUMENTI DI TUTELA PROVINCIALE			Scala 1:10.000		
			Sostituisce il ...		

STRUMENTI DI TUTELA PROVINCIALE

0	Giu. 2023	Emissione	Gioacchini C.	Sciosci L.	Stefani F.	Foglio 2 di 11
INDICE	DATA	REVISIONI	ELABORATO	VERIFICATO	APPROVATO	
			Comm.			Scala 1:10.000
			Dis. PG-SP-D-11403			



Rif. SA: Comm. 023113-320 / Dis. LB-D-81403

METANODOTTI IN PROGETTO


- Collegamento dall'impianto PDE alla Rete Nazionale Gasdotti DN 650 (26"), DP 75 bar - Fase 2 Tav. 1-7
- Ricollegamento ad Allacc. Bormioli DN 100 (4"), DP 75 bar - Tav. 3
- Rifacimento Allacc. Rete 2i Gas Altare DN 100 (4"), DP 75 bar - Tav. 3
- Ricollegamento ad Impianto di Regolazione di Carcare DN 250 (10"), DP 75 bar - Tav. 4
- Ricollegamento All. IREN Ambiente e Ferrania DN 100 (4"), DP 75 bar - Tav. 4
- Ricollegamento All. Cartiere Carrara e Zincol Ossidi DN 200 (8"), DP 75 bar - Tav. 4
- Ricollegamento ad HPRS di Bragno DN 100 (4"), DP 75 bar - Tav. 5
- Nuovo Allacc. Liguria Gas DN 100 (4"), DP 75 bar - Tav. 6
- Nuovo stacco per Comune di Cairo Montenotte DN 100 (4"), DP 75 bar - Tav. 6
- Ricollegamento Met. Alessandria - Cairo Montenotte DN 300 (12"), DP 75 bar - Tav. 7

Progetto FSRU Alto Tirreno e Collegamento alla Rete Nazionale Gasdotti


Collegamento dall'impianto PDE alla Rete Nazionale Gasdotti DN 650 (26"), DP 75 bar - Fase 2

0	Giu. 2023	Emissione	Gioacchini C.	Sciosci L.	Stefani F.	Foglio 3 di 11
INDICE	DATA	REVISIONI	ELABORATO	VERIFICATO	APPROVATO	
 			Comm.			Tav: 1
			Rif. SA: Comm. 023113-320 / Dis. LB-D-81403			Dis. PG-SP-D-11403


STRUMENTI DI TUTELA PROVINCIALE

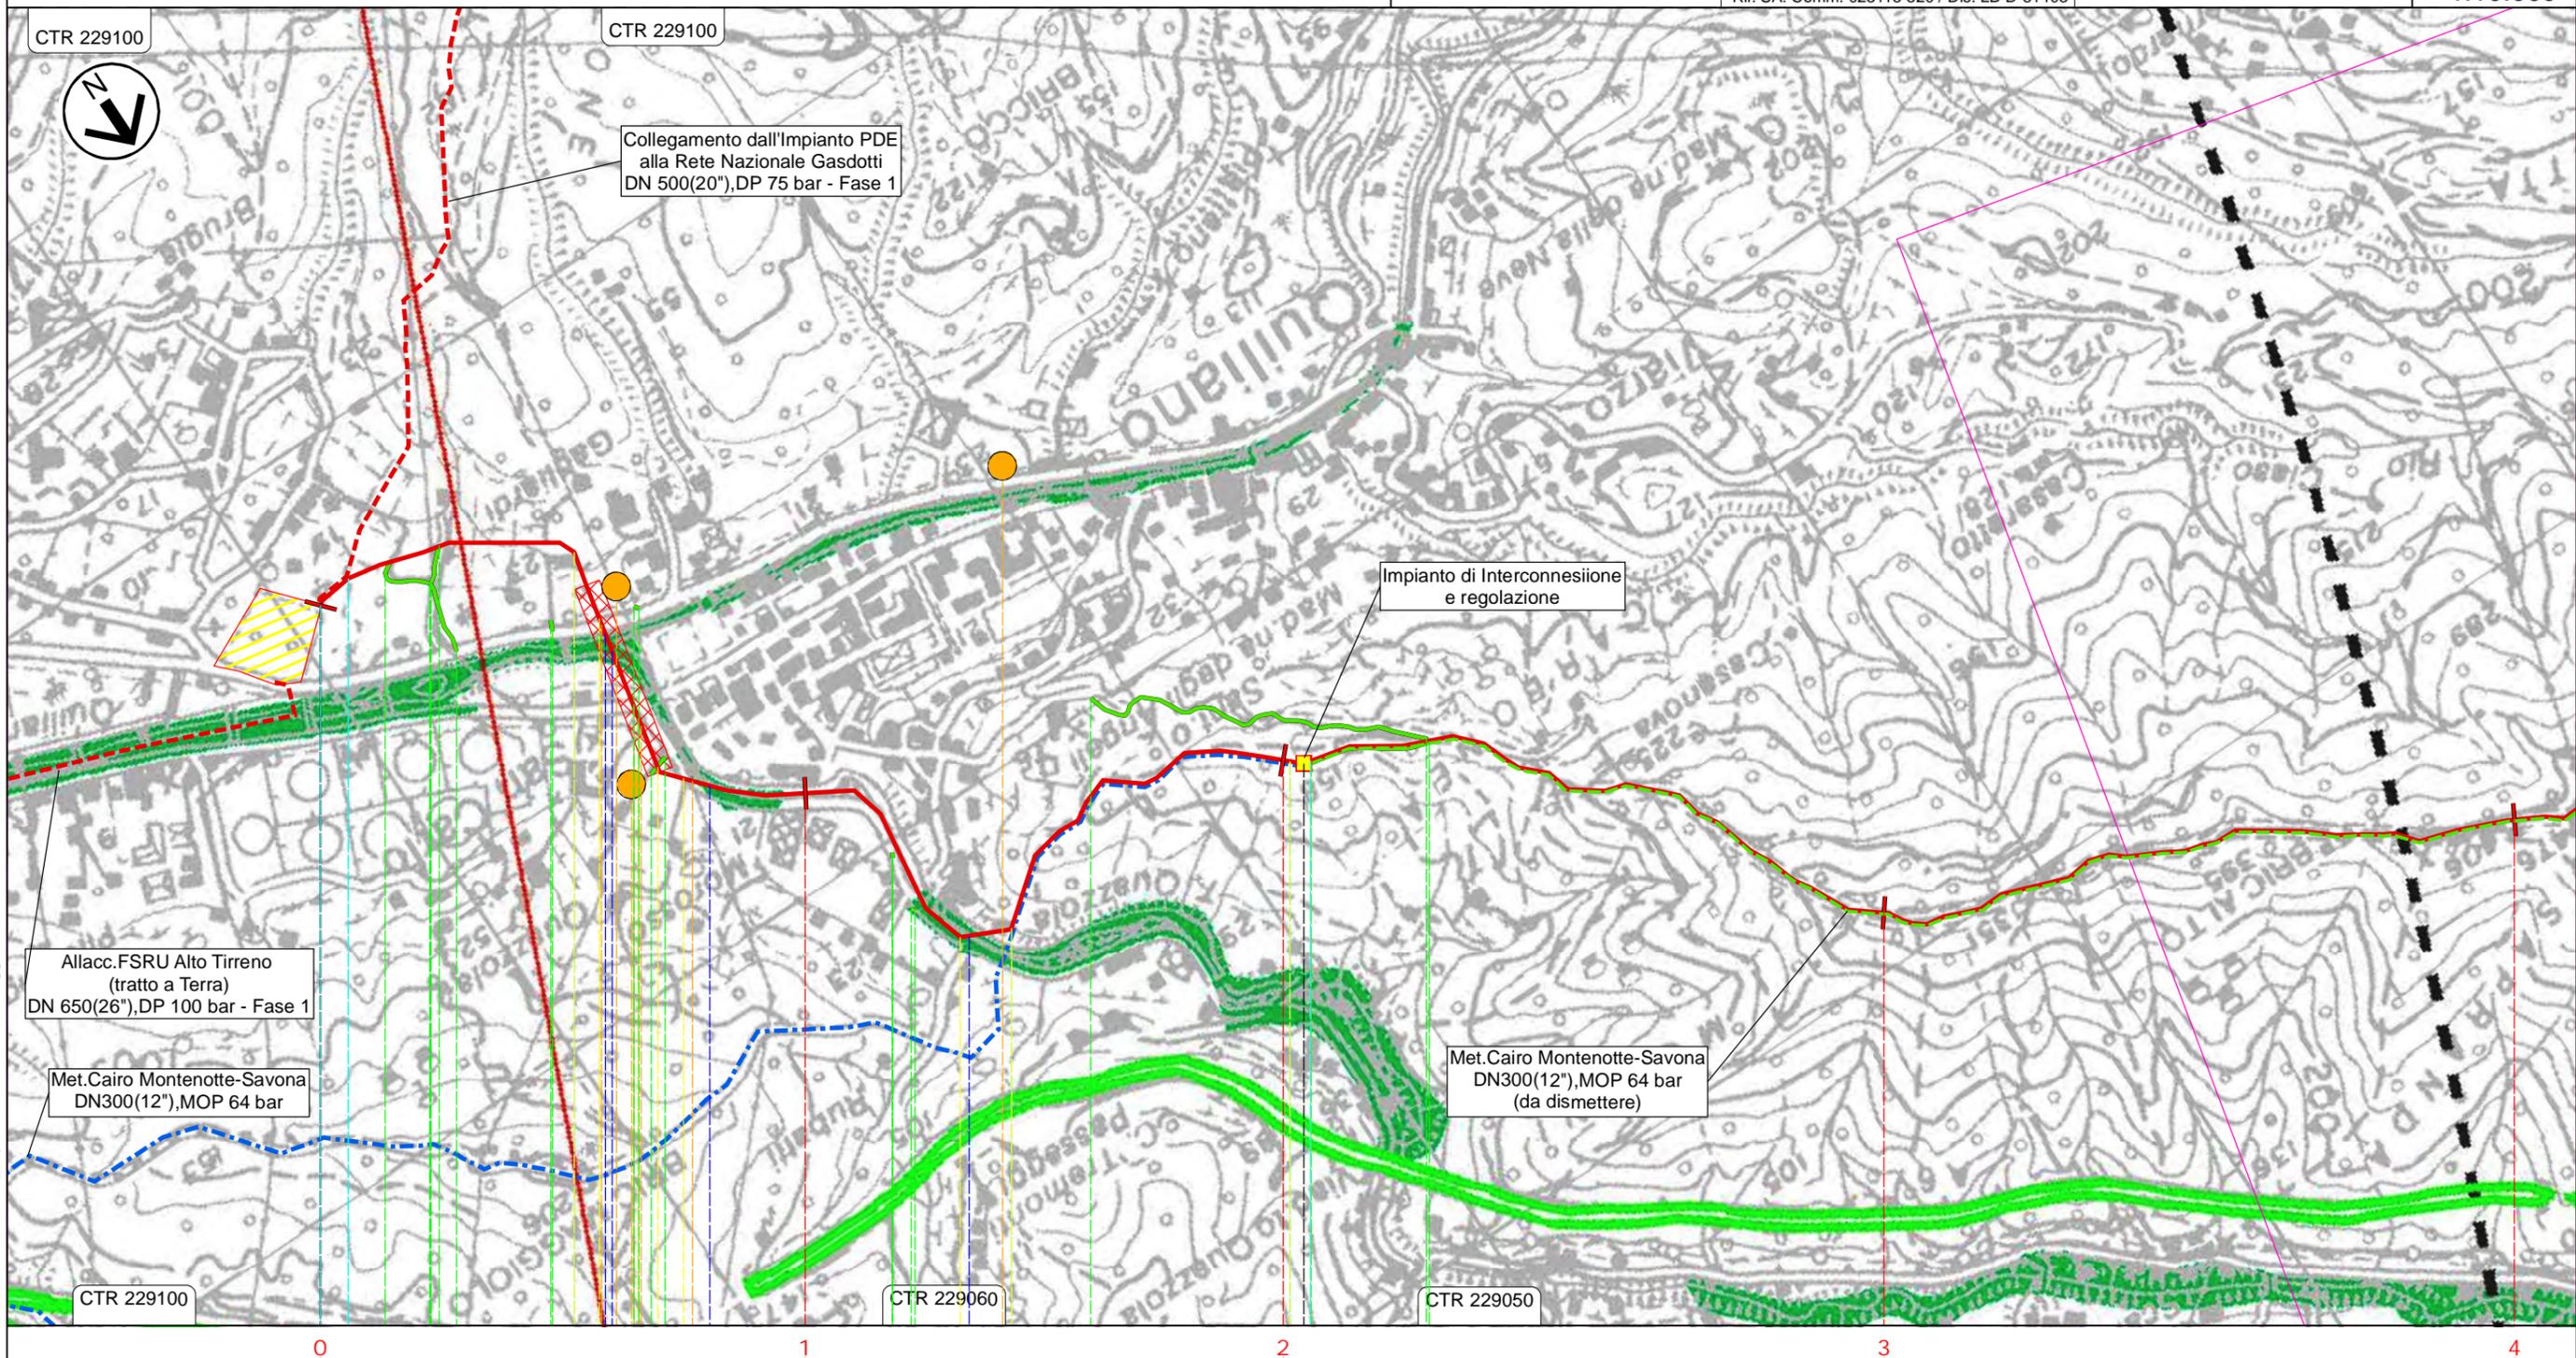

Il presente disegno e' di proprieta' aziendale - La Societa' tutelera' i propri diritti a termine di legge.

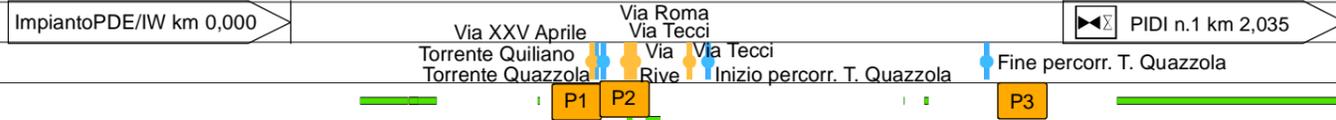


QUILIANO
SAVONA

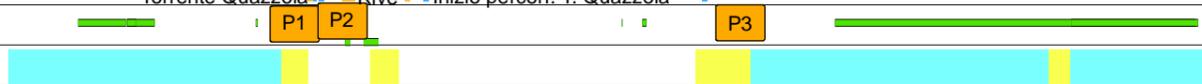

0	Giu. 2023	Emissione	Gioacchini C.	Sciosci L.	Stefani F.	Foglio 4 di 11
INDICE	DATA	REVISIONI	ELABORATO	VERIFICATO	APPROVATO	
						Tav: 2
			Rif. SA: Comm. 023113-320 / Dis. LB-D-81403			Scala 1:10.000

STRUMENTI DI TUTELA PROVINCIALE

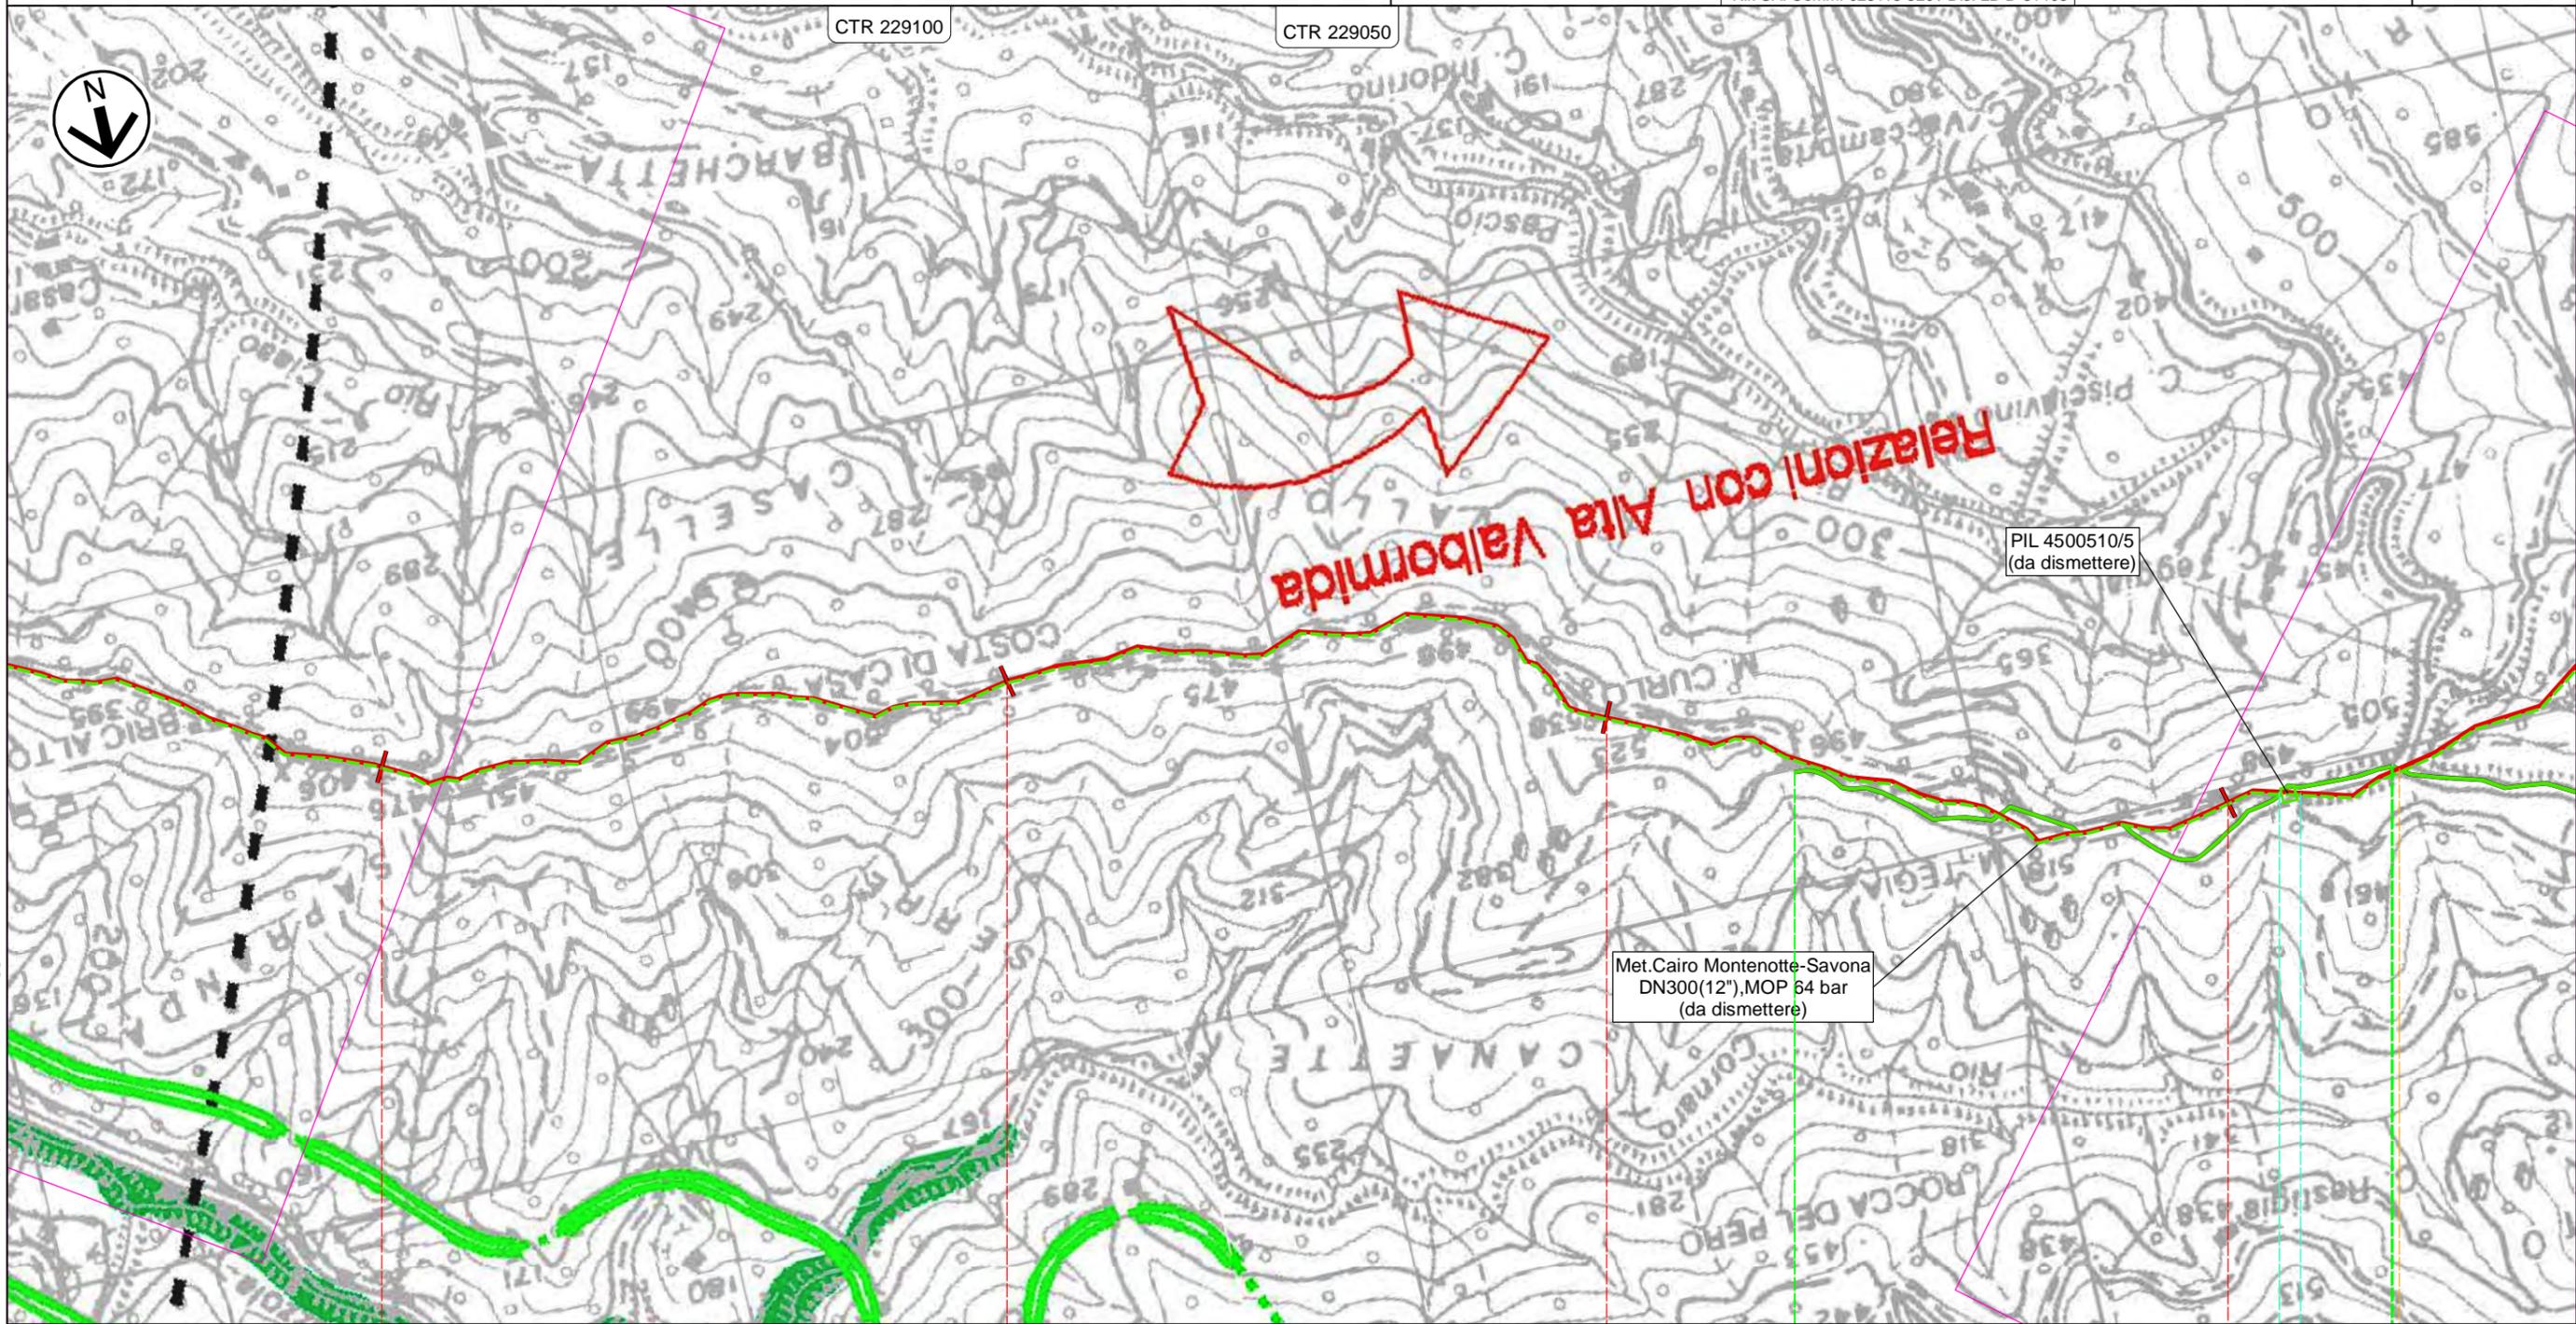

Il presente disegno e' di proprieta' aziendale - La Societa' tutelera' i propri diritti a termine di legge.

QUILIANO
SAVONA



Str.Roviasca-Altare (Via Verne)

Progetto FSRU Alto Tirreno e Collegamento alla Rete Nazionale Gasdotti

Collegamento dall'impianto PDE alla Rete Nazionale Gasdotti DN 650 (26"), DP 75 bar - Fase 2

STRUMENTI DI TUTELA PROVINCIALE


0	Giu. 2023	Emissione	Gioacchini C.	Sciosci L.	Stefani F.	Foglio 5 di 11
INDICE	DATA	REVISIONI	ELABORATO	VERIFICATO	APPROVATO	
						Tav: 3
			Rif. SA: Comm. 023113-320 / Dis. LB-D-81403			Scala 1:10.000
			Comm. PG-SP-D-11403			

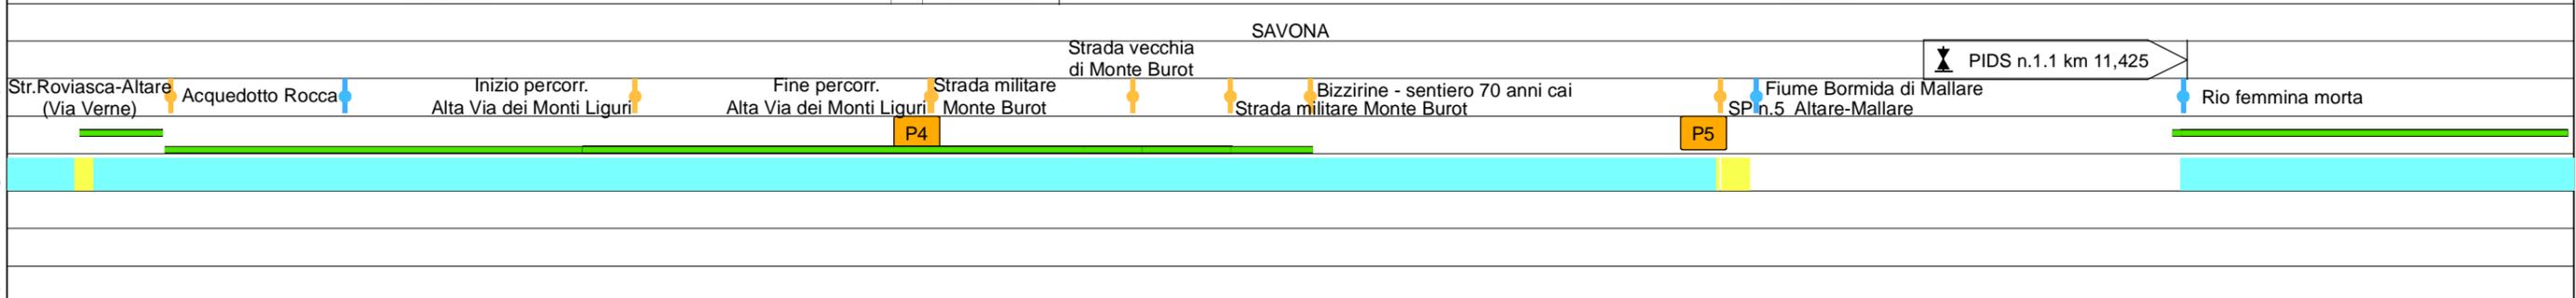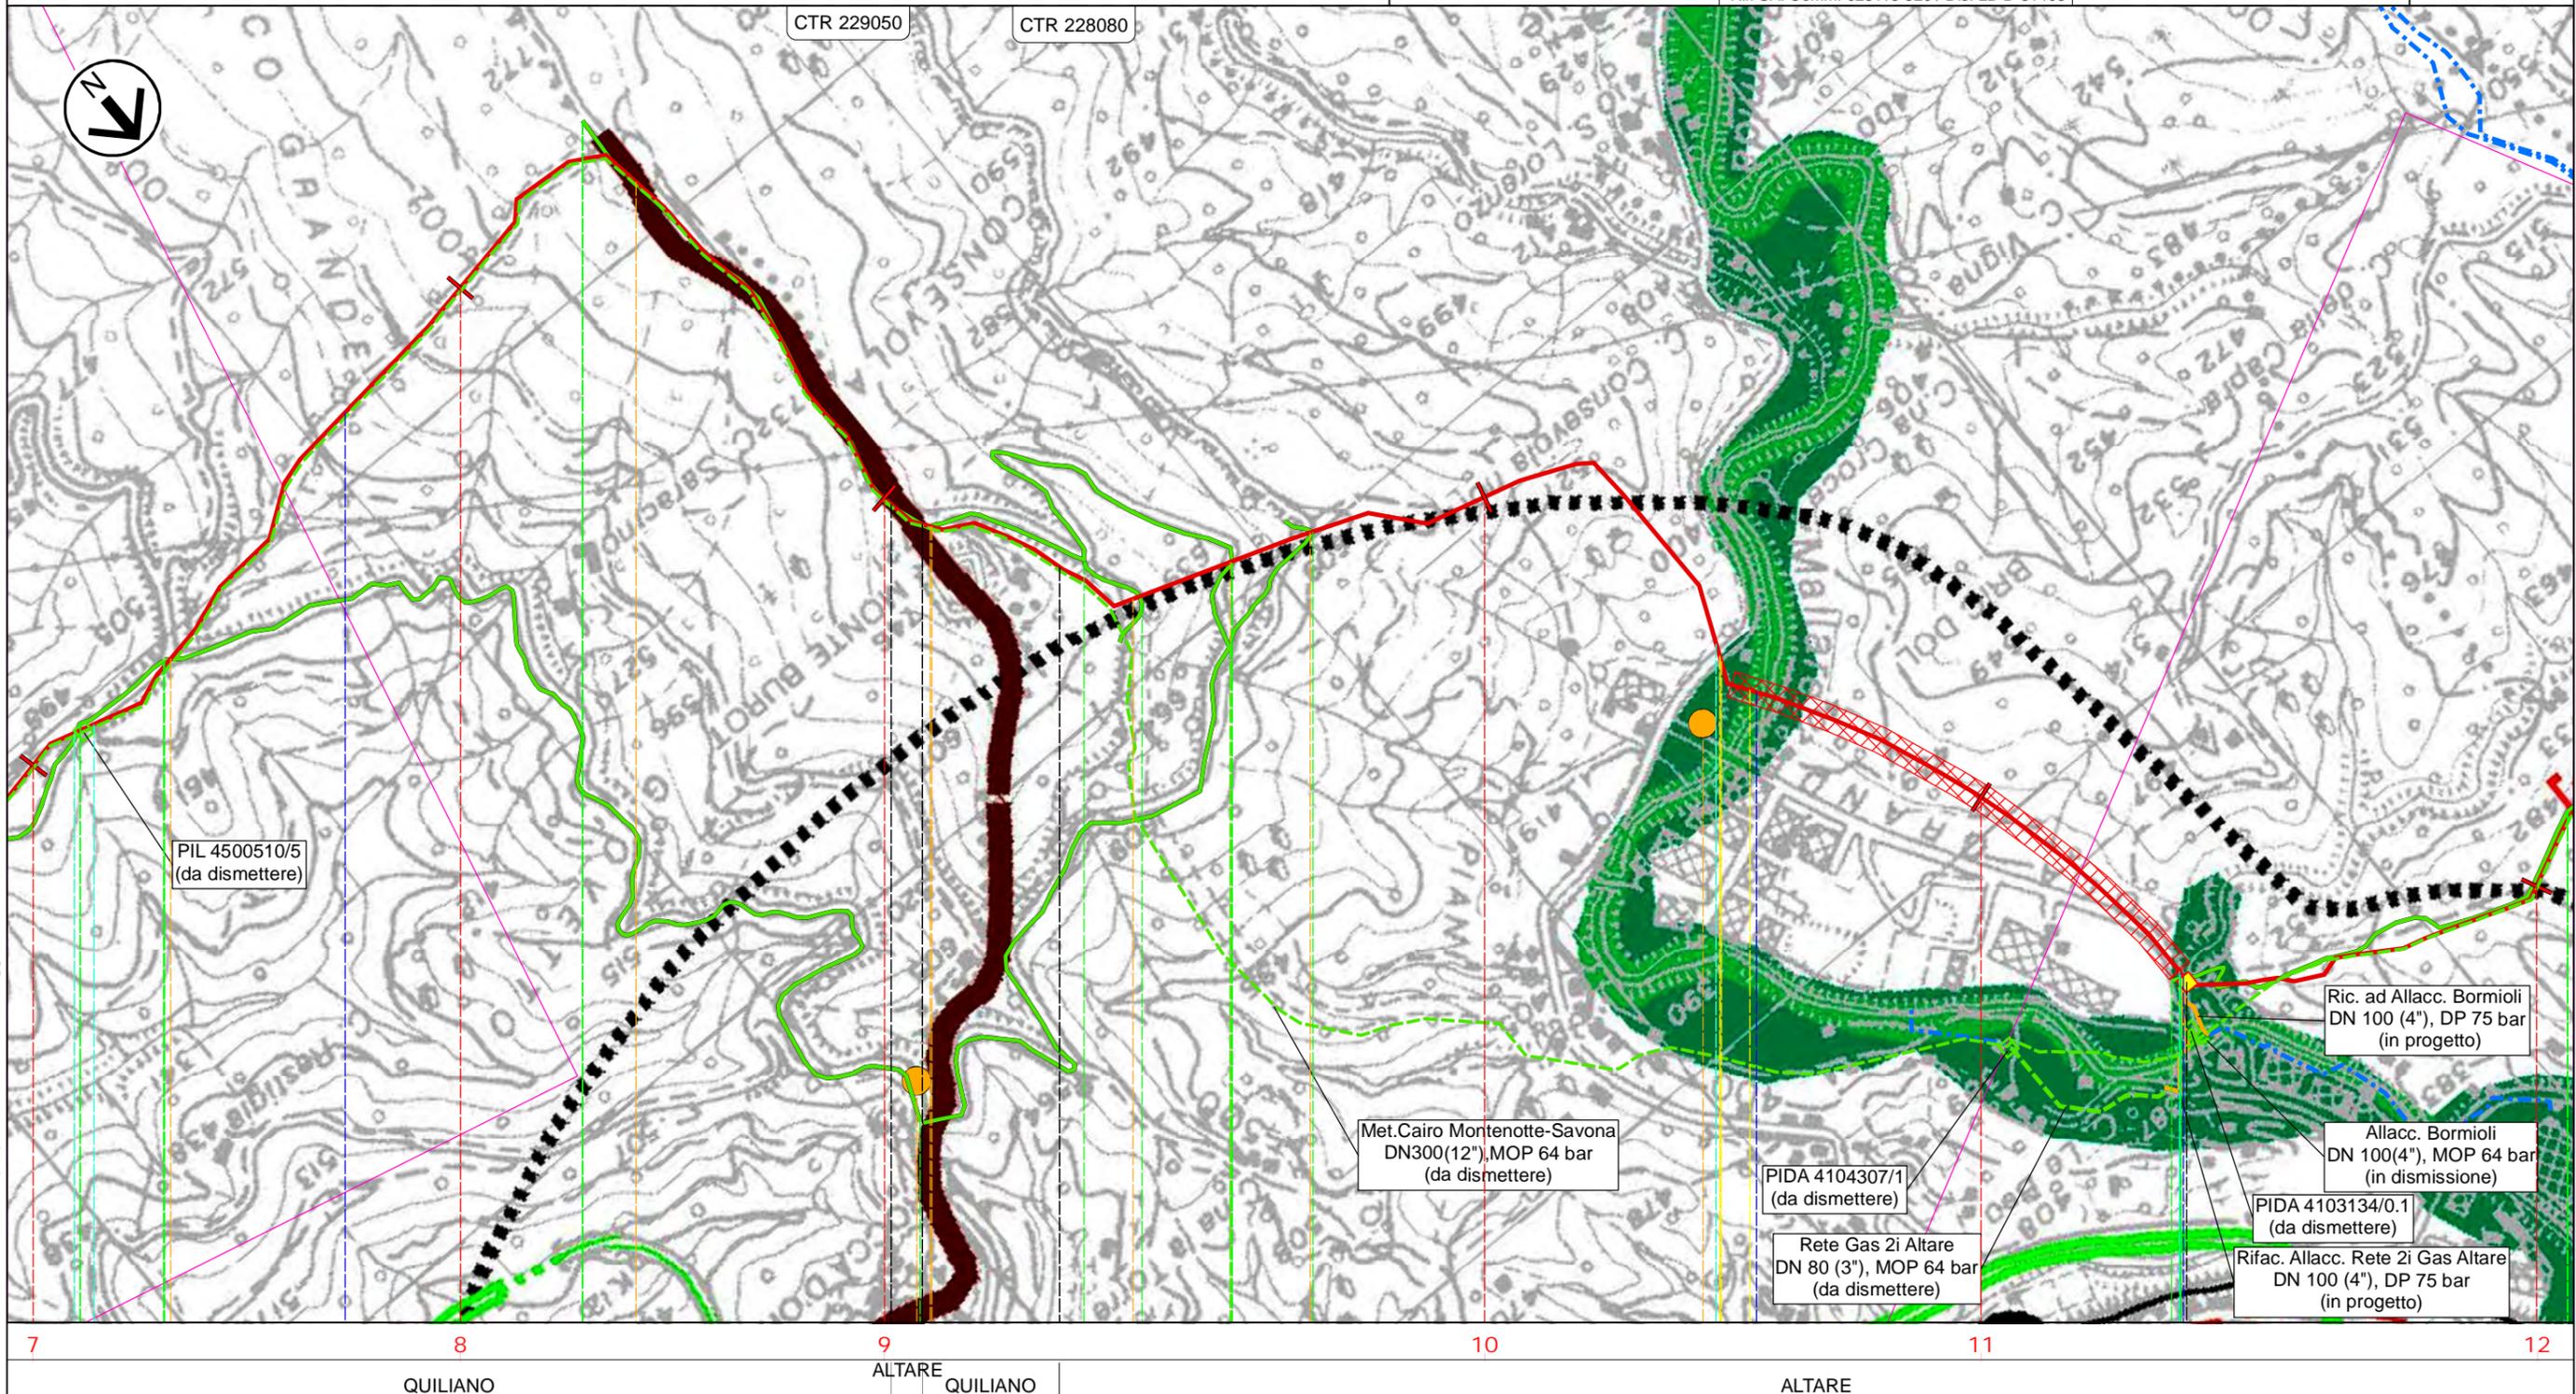


Il presente disegno e' di proprieta' aziendale - La Societa' tutelera' i propri diritti a termine di legge.

0	Giu. 2023	Emissione	Gioacchini C.	Sciosci L.	Stefani F.	Foglio 6 di 11
INDICE	DATA	REVISIONI	ELABORATO	VERIFICATO	APPROVATO	Tav: 4
 			Comm.		Dis. PG-SP-D-11403	Scala 1:10.000
			Rif. SA: Comm. 023113-320 / Dis. LB-D-81403			

STRUMENTI DI TUTELA PROVINCIALE

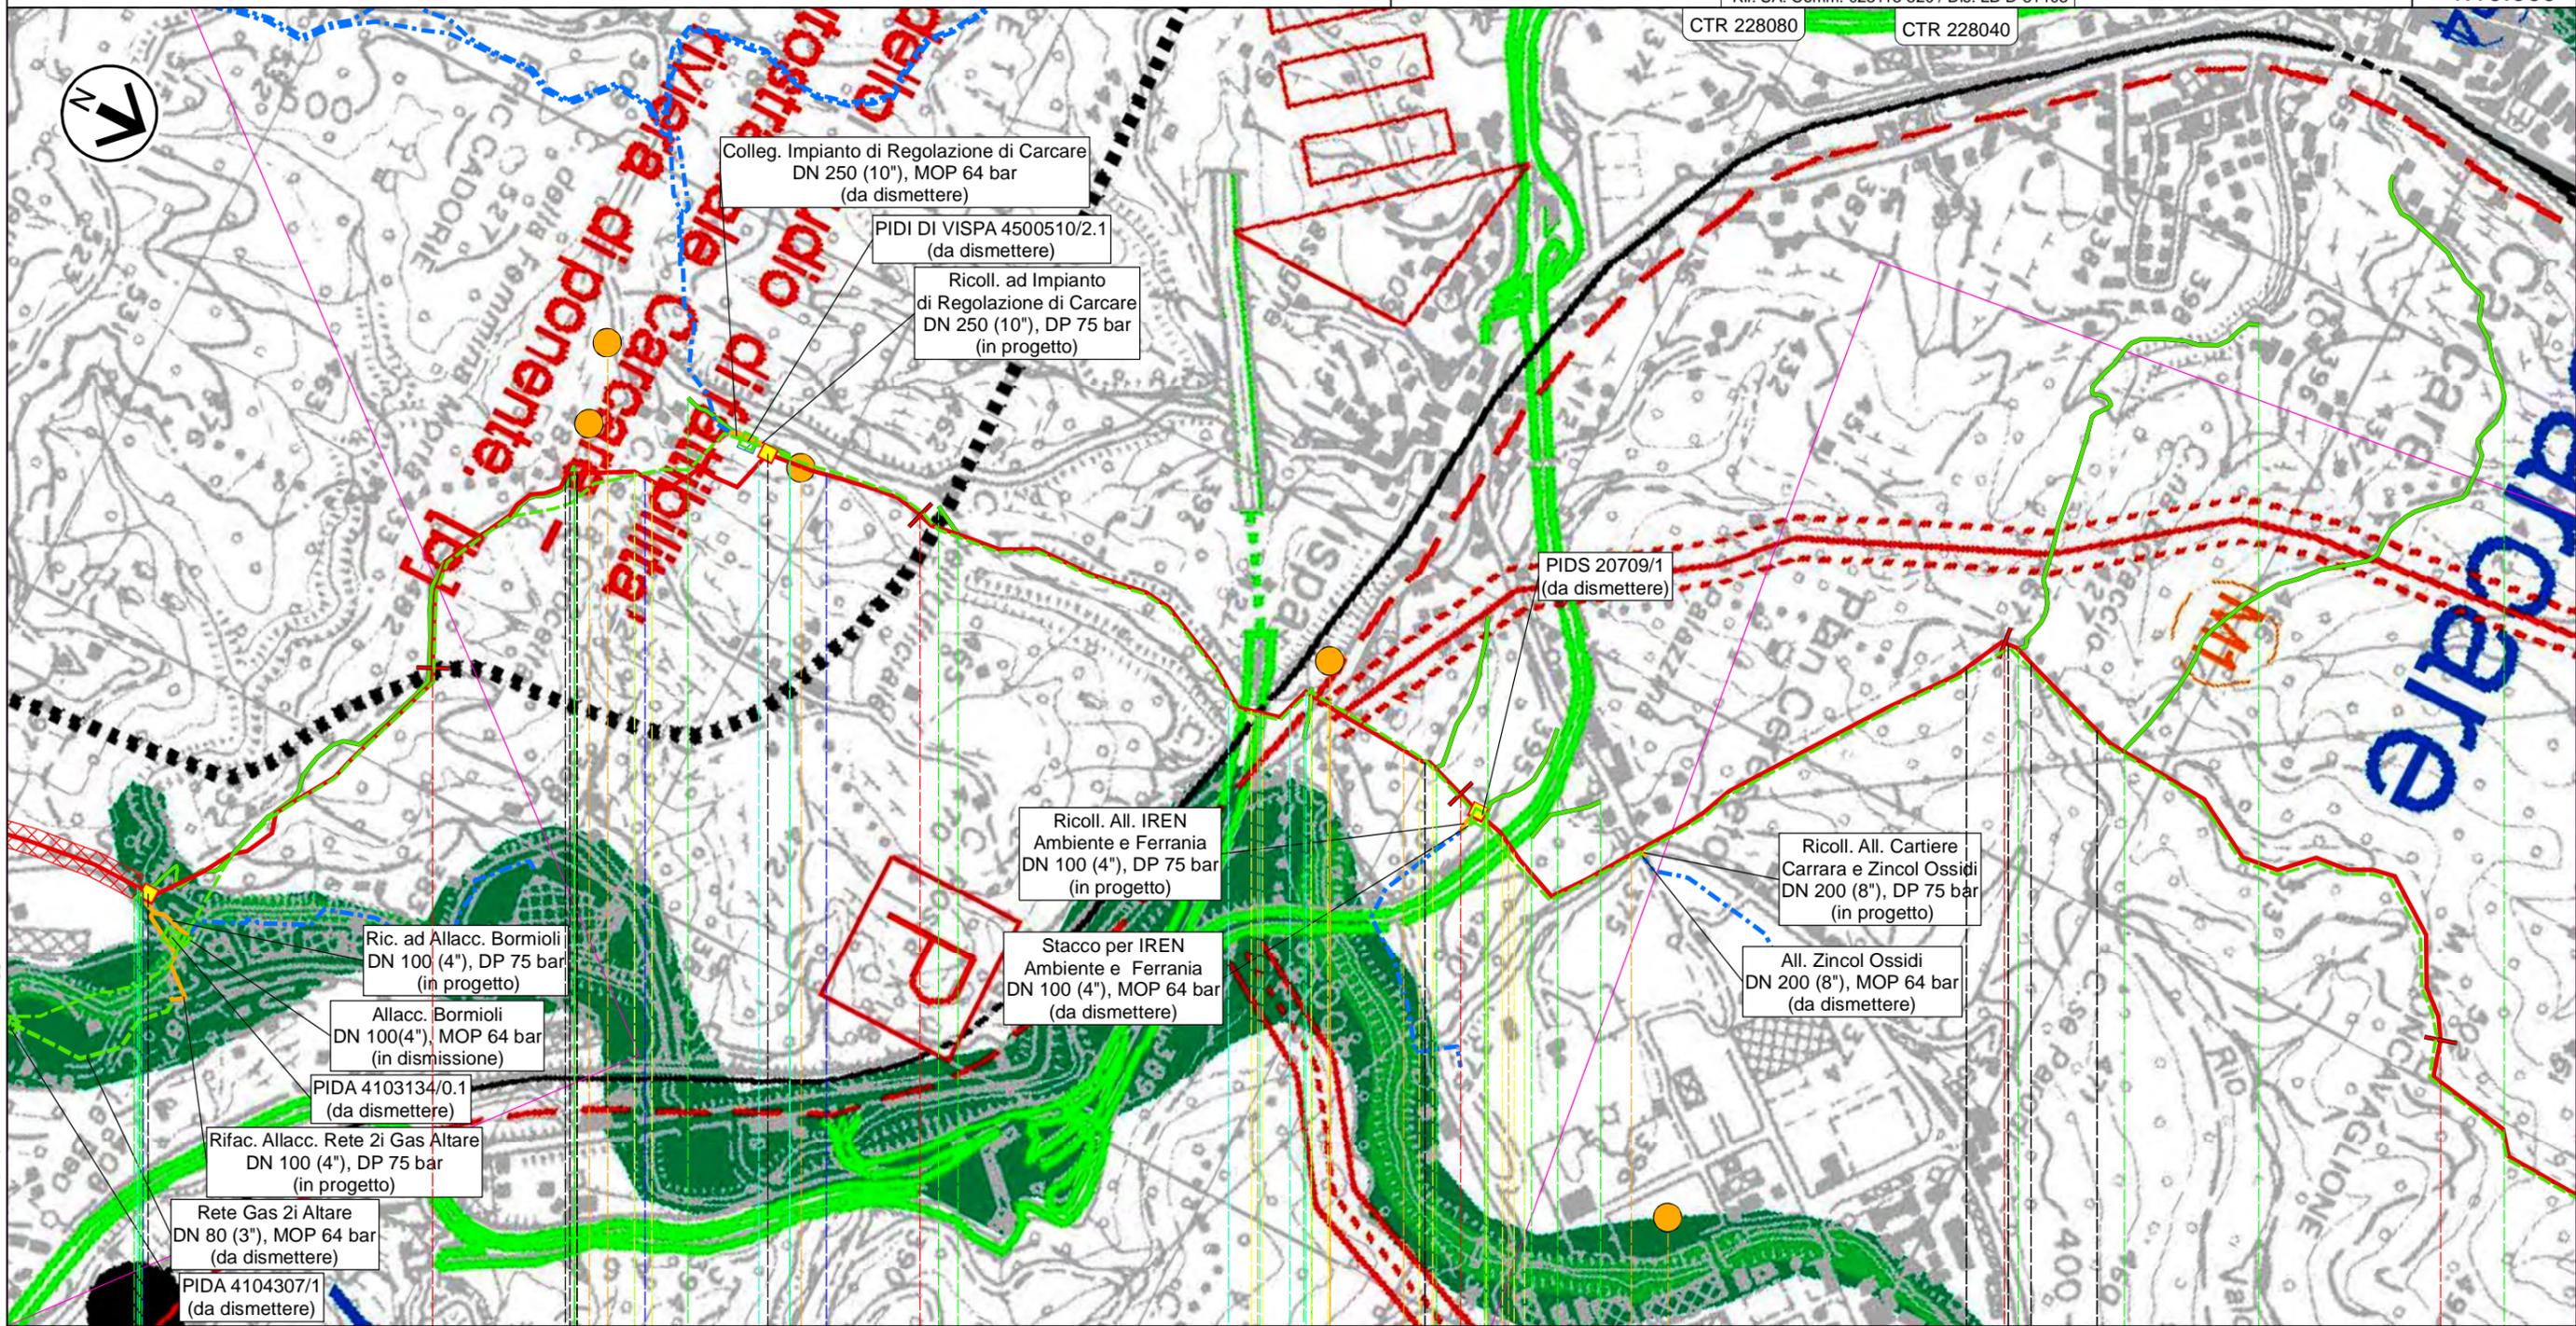

Il presente disegno e' di proprieta' aziendale - La Societa' tutelera' i propri diritti a termine di legge.

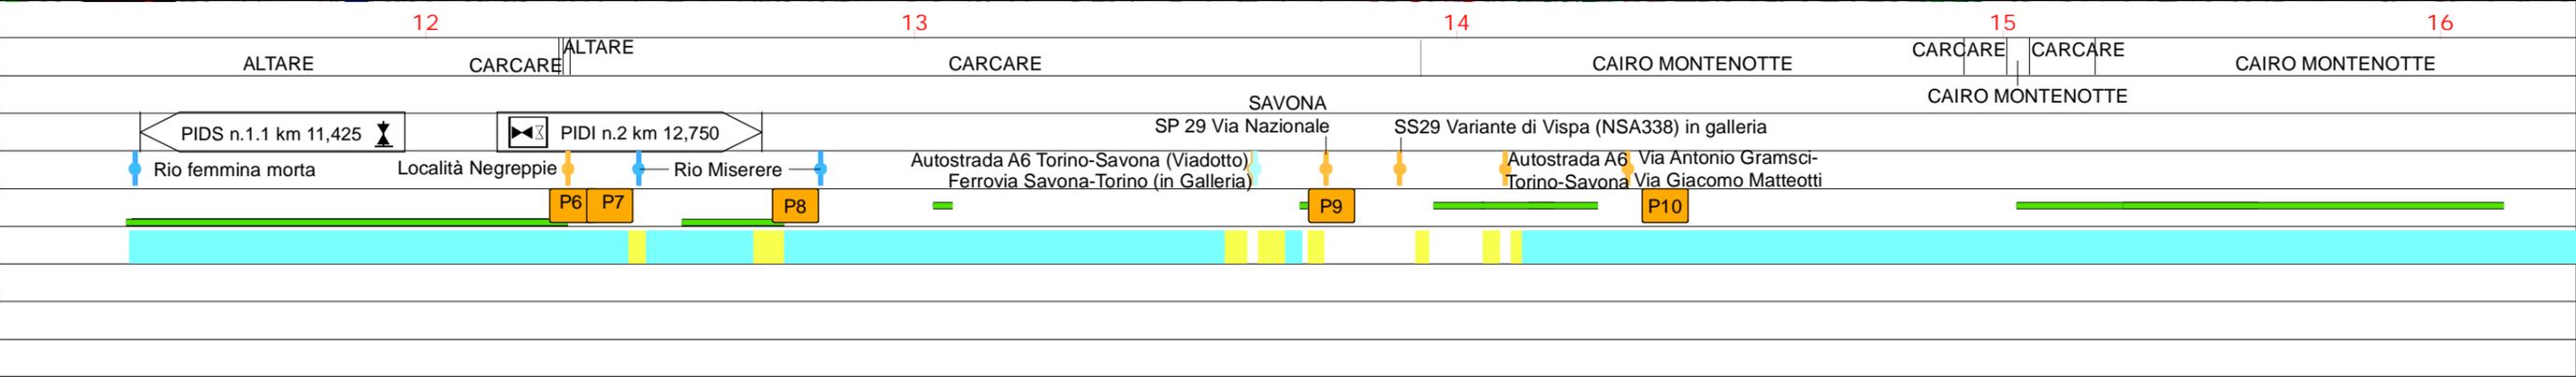

Progetto FSRU Alto Tirreno e Collegamento alla Rete Nazionale Gasdotti



Collegamento dall'impianto PDE alla Rete Nazionale Gasdotti DN 650 (26"), DP 75 bar - Fase 2

0	Giu. 2023	Emissione	Gioacchini C.	Sciosci L.	Stefani F.	Foglio 7 di 11
INDICE	DATA	REVISIONI	ELABORATO	VERIFICATO	APPROVATO	
			Comm.			Tav: 5
			Dis. PG-SP-D-11403			Scala 1:10.000

STRUMENTI DI TUTELA PROVINCIALE




Rif. SA: Comm. 023113-320 / Dis. LB-D-81403

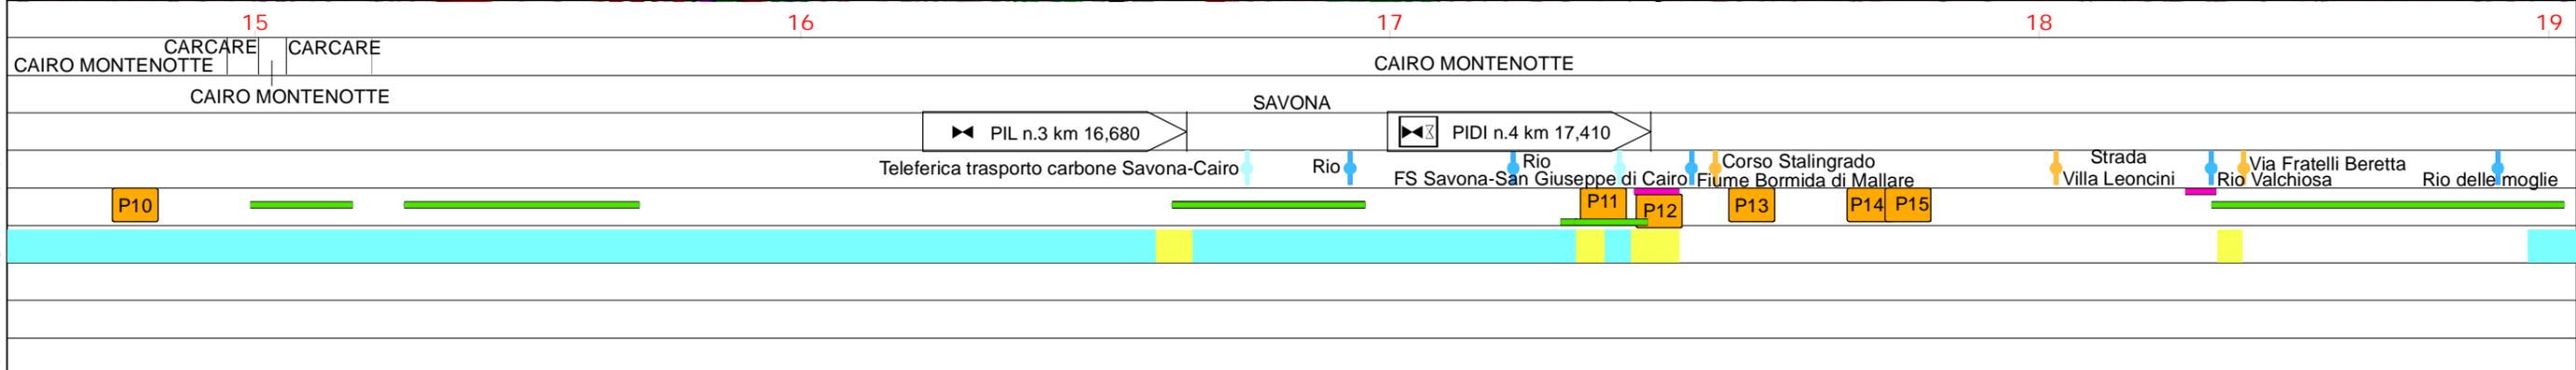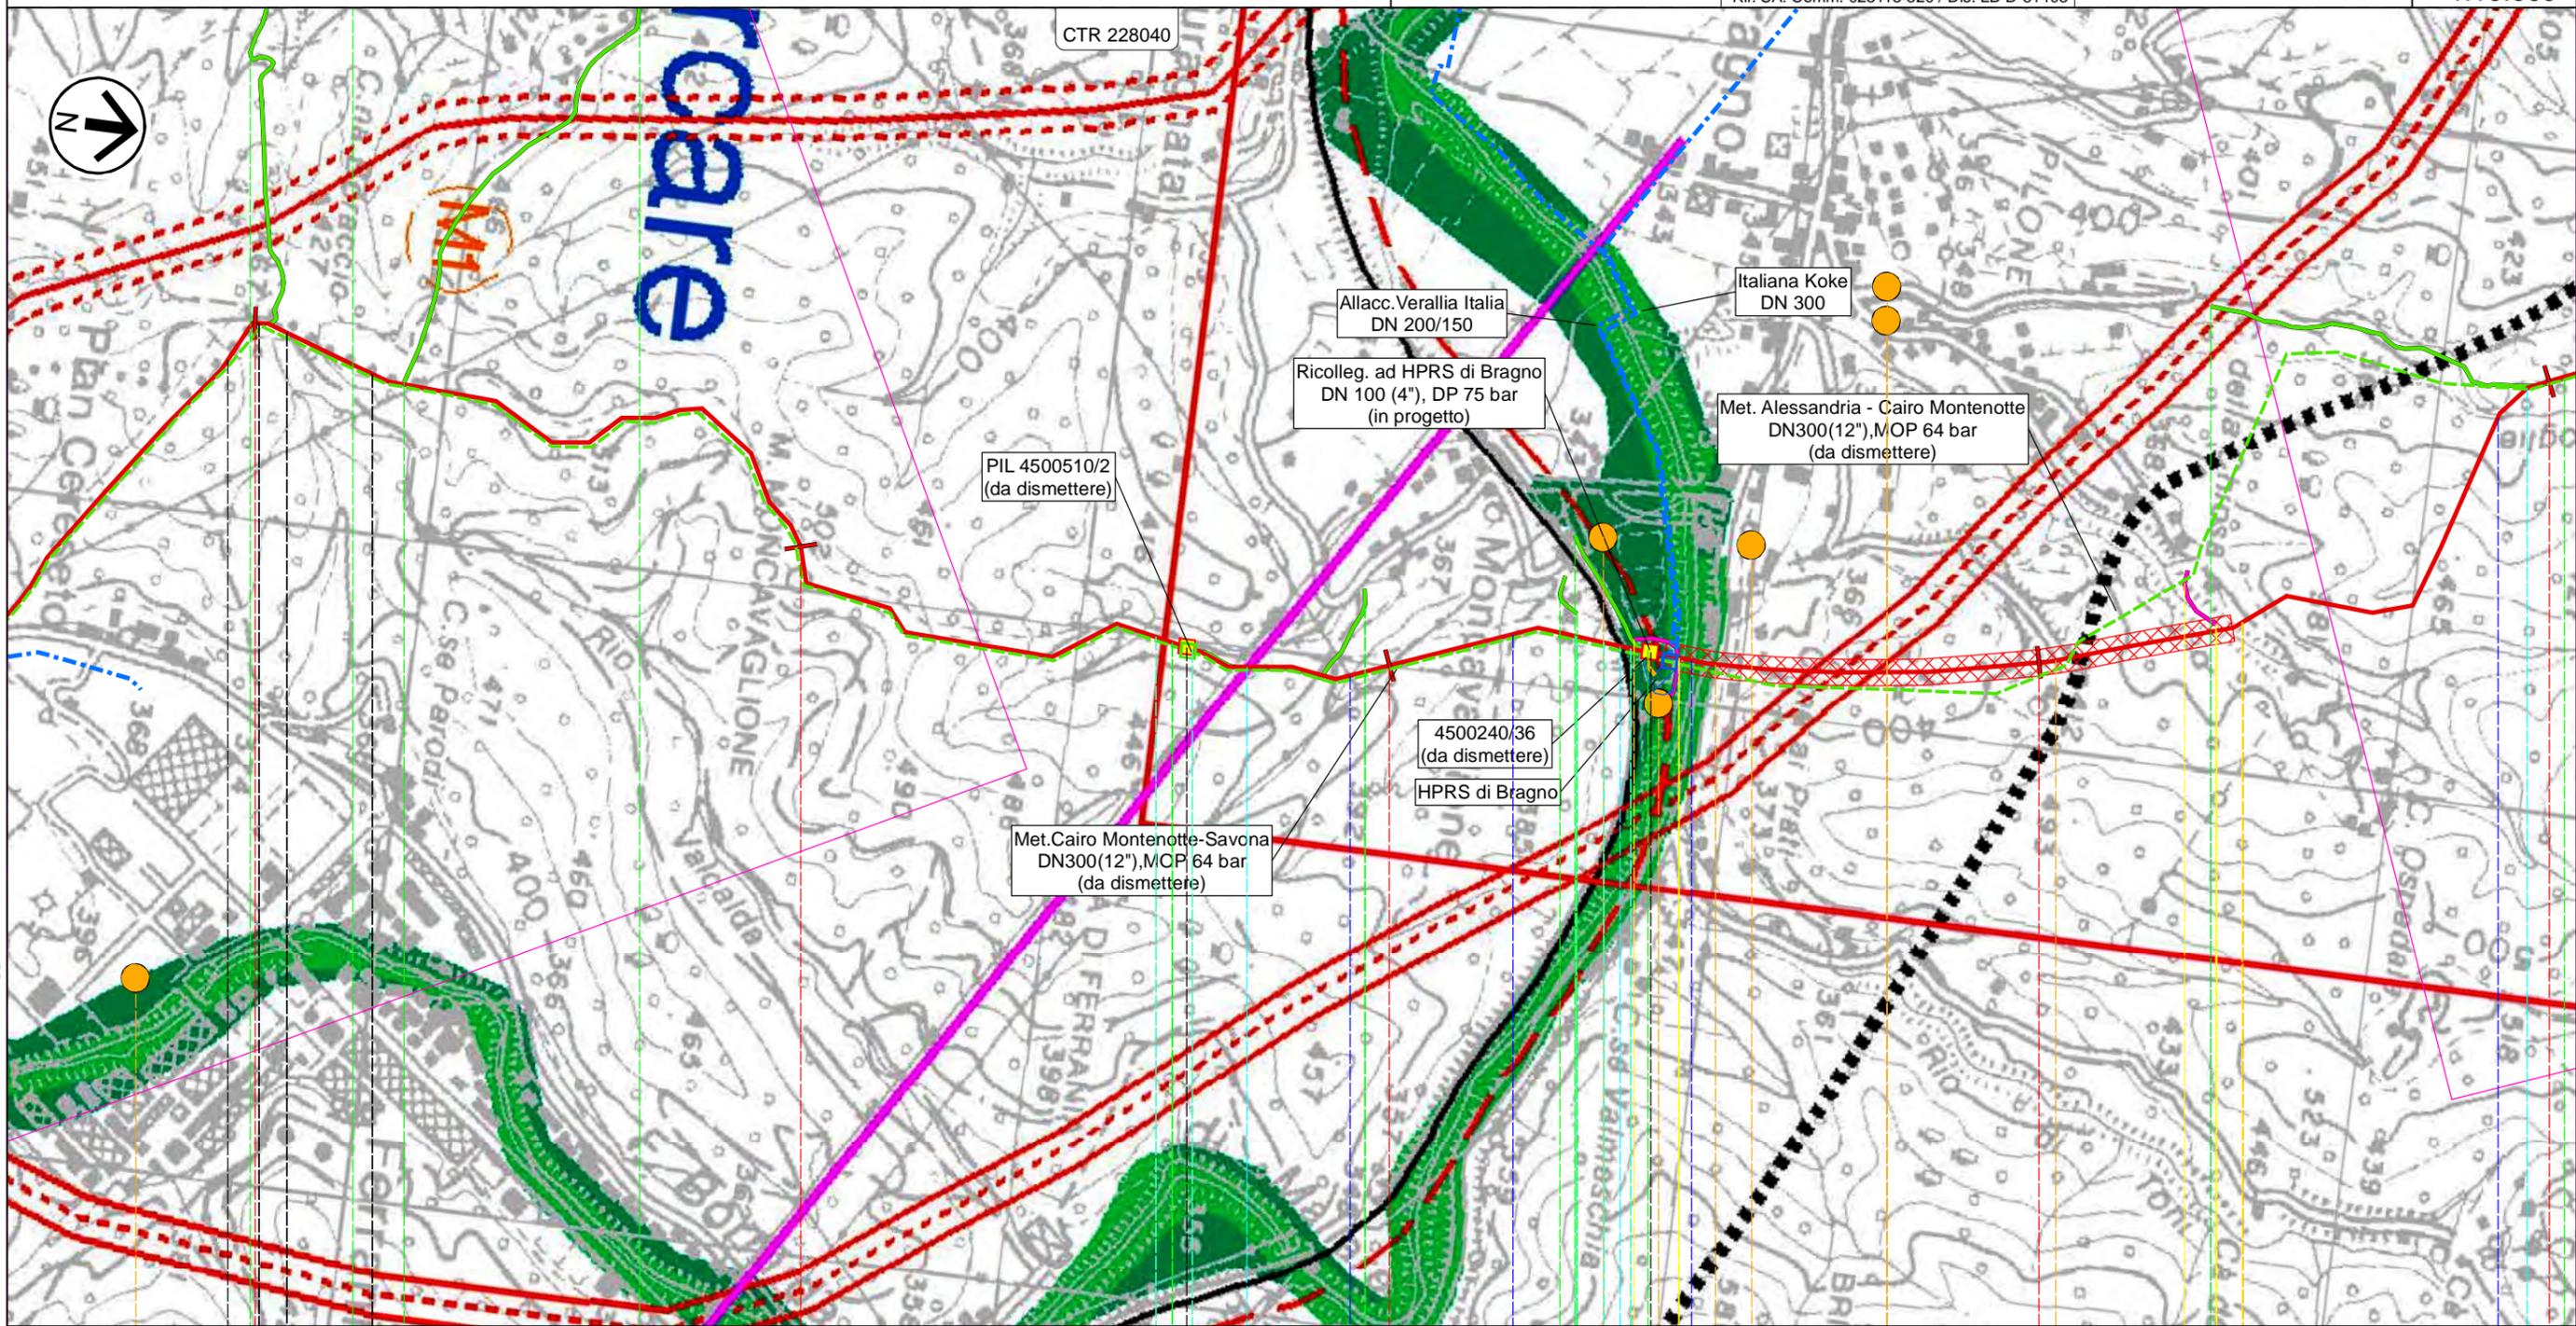

Il presente disegno e' di proprieta' aziendale - La Societa' tutelera' i propri diritti a termine di legge.

0	Giu. 2023	Emissione	Gioacchini C.	Sciosci L.	Stefani F.	Foglio 8 di 11
INDICE	DATA	REVISIONI	ELABORATO	VERIFICATO	APPROVATO	
 			Comm.		Tav: 6	
Rif. SA: Comm. 023113-320 / Dis. LB-D-81403			Dis. PG-SP-D-11403		Scala 1:10.000	

STRUMENTI DI TUTELA PROVINCIALE

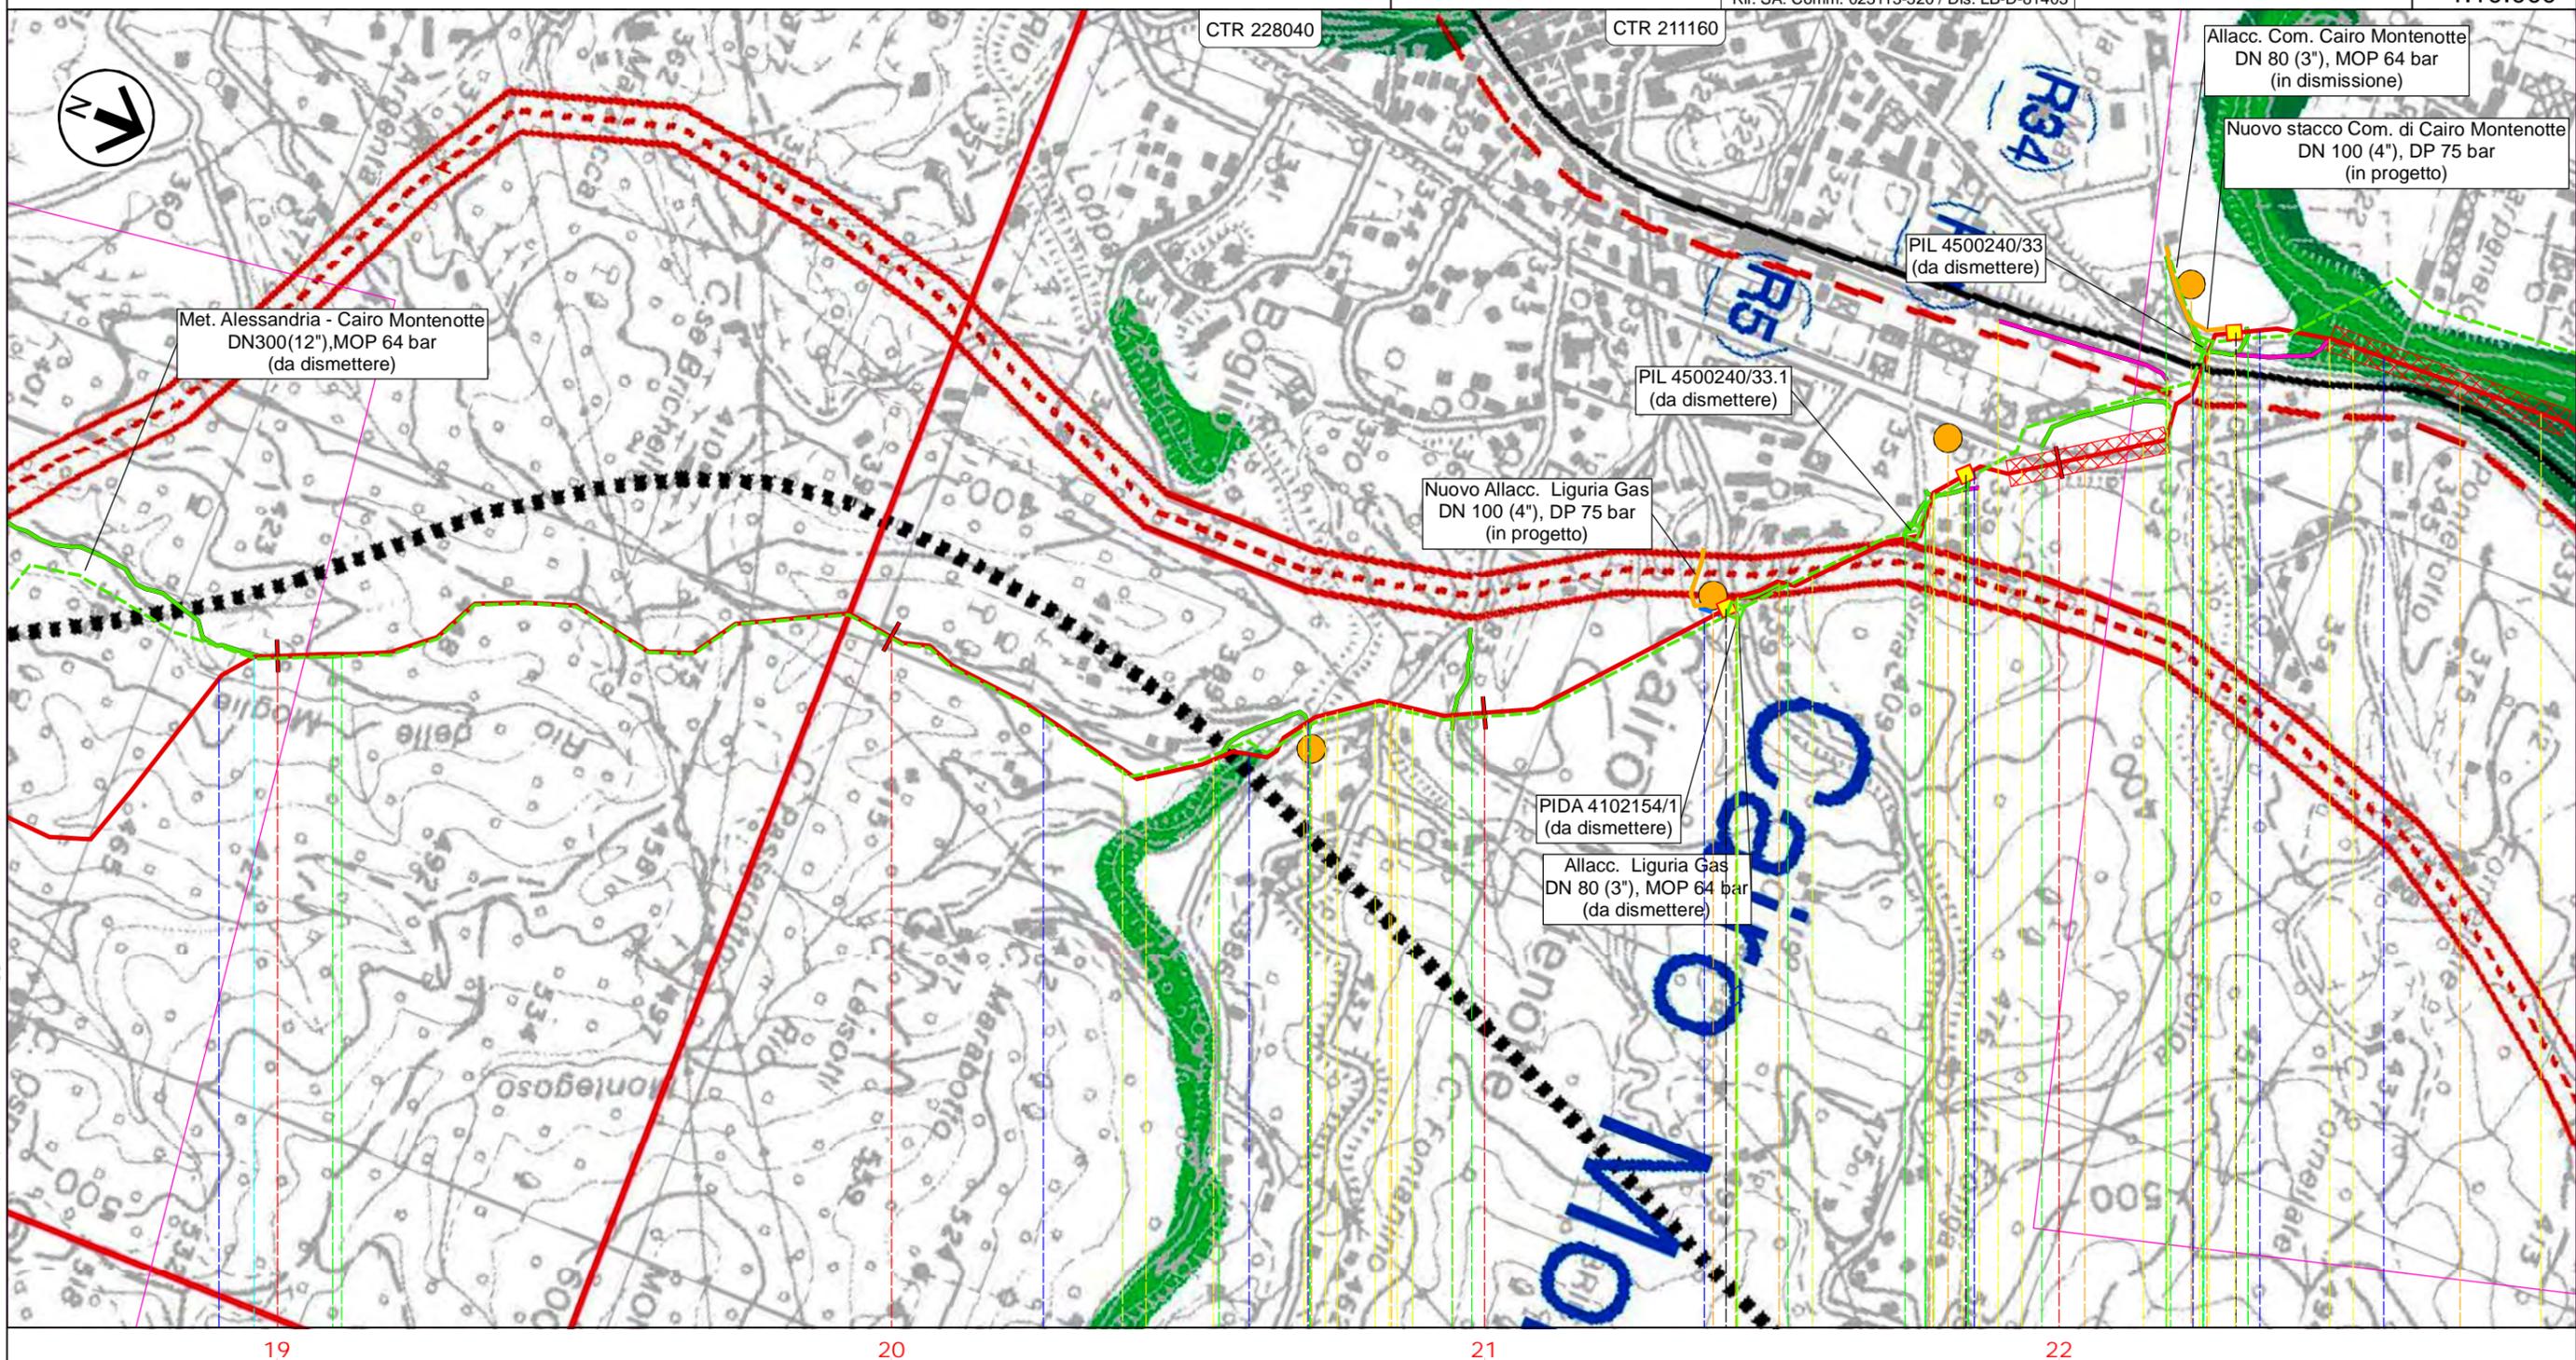

19

20

21

22

CAIRO MONTENOTTE

SAVONA

Str. Camponuovo Strada

PIDA n.4.1 km 21,405

PIL n.5 km 21,855

PIDI n.6 km 22,380

FS San Giuseppe di Cairo-Acqui Terme-Alessandria

Rio delle moglie

Rio Moglie della Cipolla

Rio Chiappin

Rio Ioppa

Str. vic. Madonna del Bosco-Chiappin Vesima

Via della Resistenza Corso Brigate Partigiane

SP 29 Rio Cancare

Rio fonga Corso XXV Aprile

Rio Ponte Rotto Corso XXV Aprile

P16

P17


P18

P19

Il presente disegno e' di proprieta' aziendale - La Societa' tutelera' i propri diritti a termine di legge.

0	Giù. 2023	Emissione	Gioacchini C.	Sciosci L.	Stefani F.	Foglio 9 di 11
INDICE	DATA	REVISIONI	ELABORATO	VERIFICATO	APPROVATO	
						Tav: 7
			Rif. SA: Comm. 023113-320 / Dis. LB-D-81403			Scala 1:10.000


STRUMENTI DI TUTELA PROVINCIALE

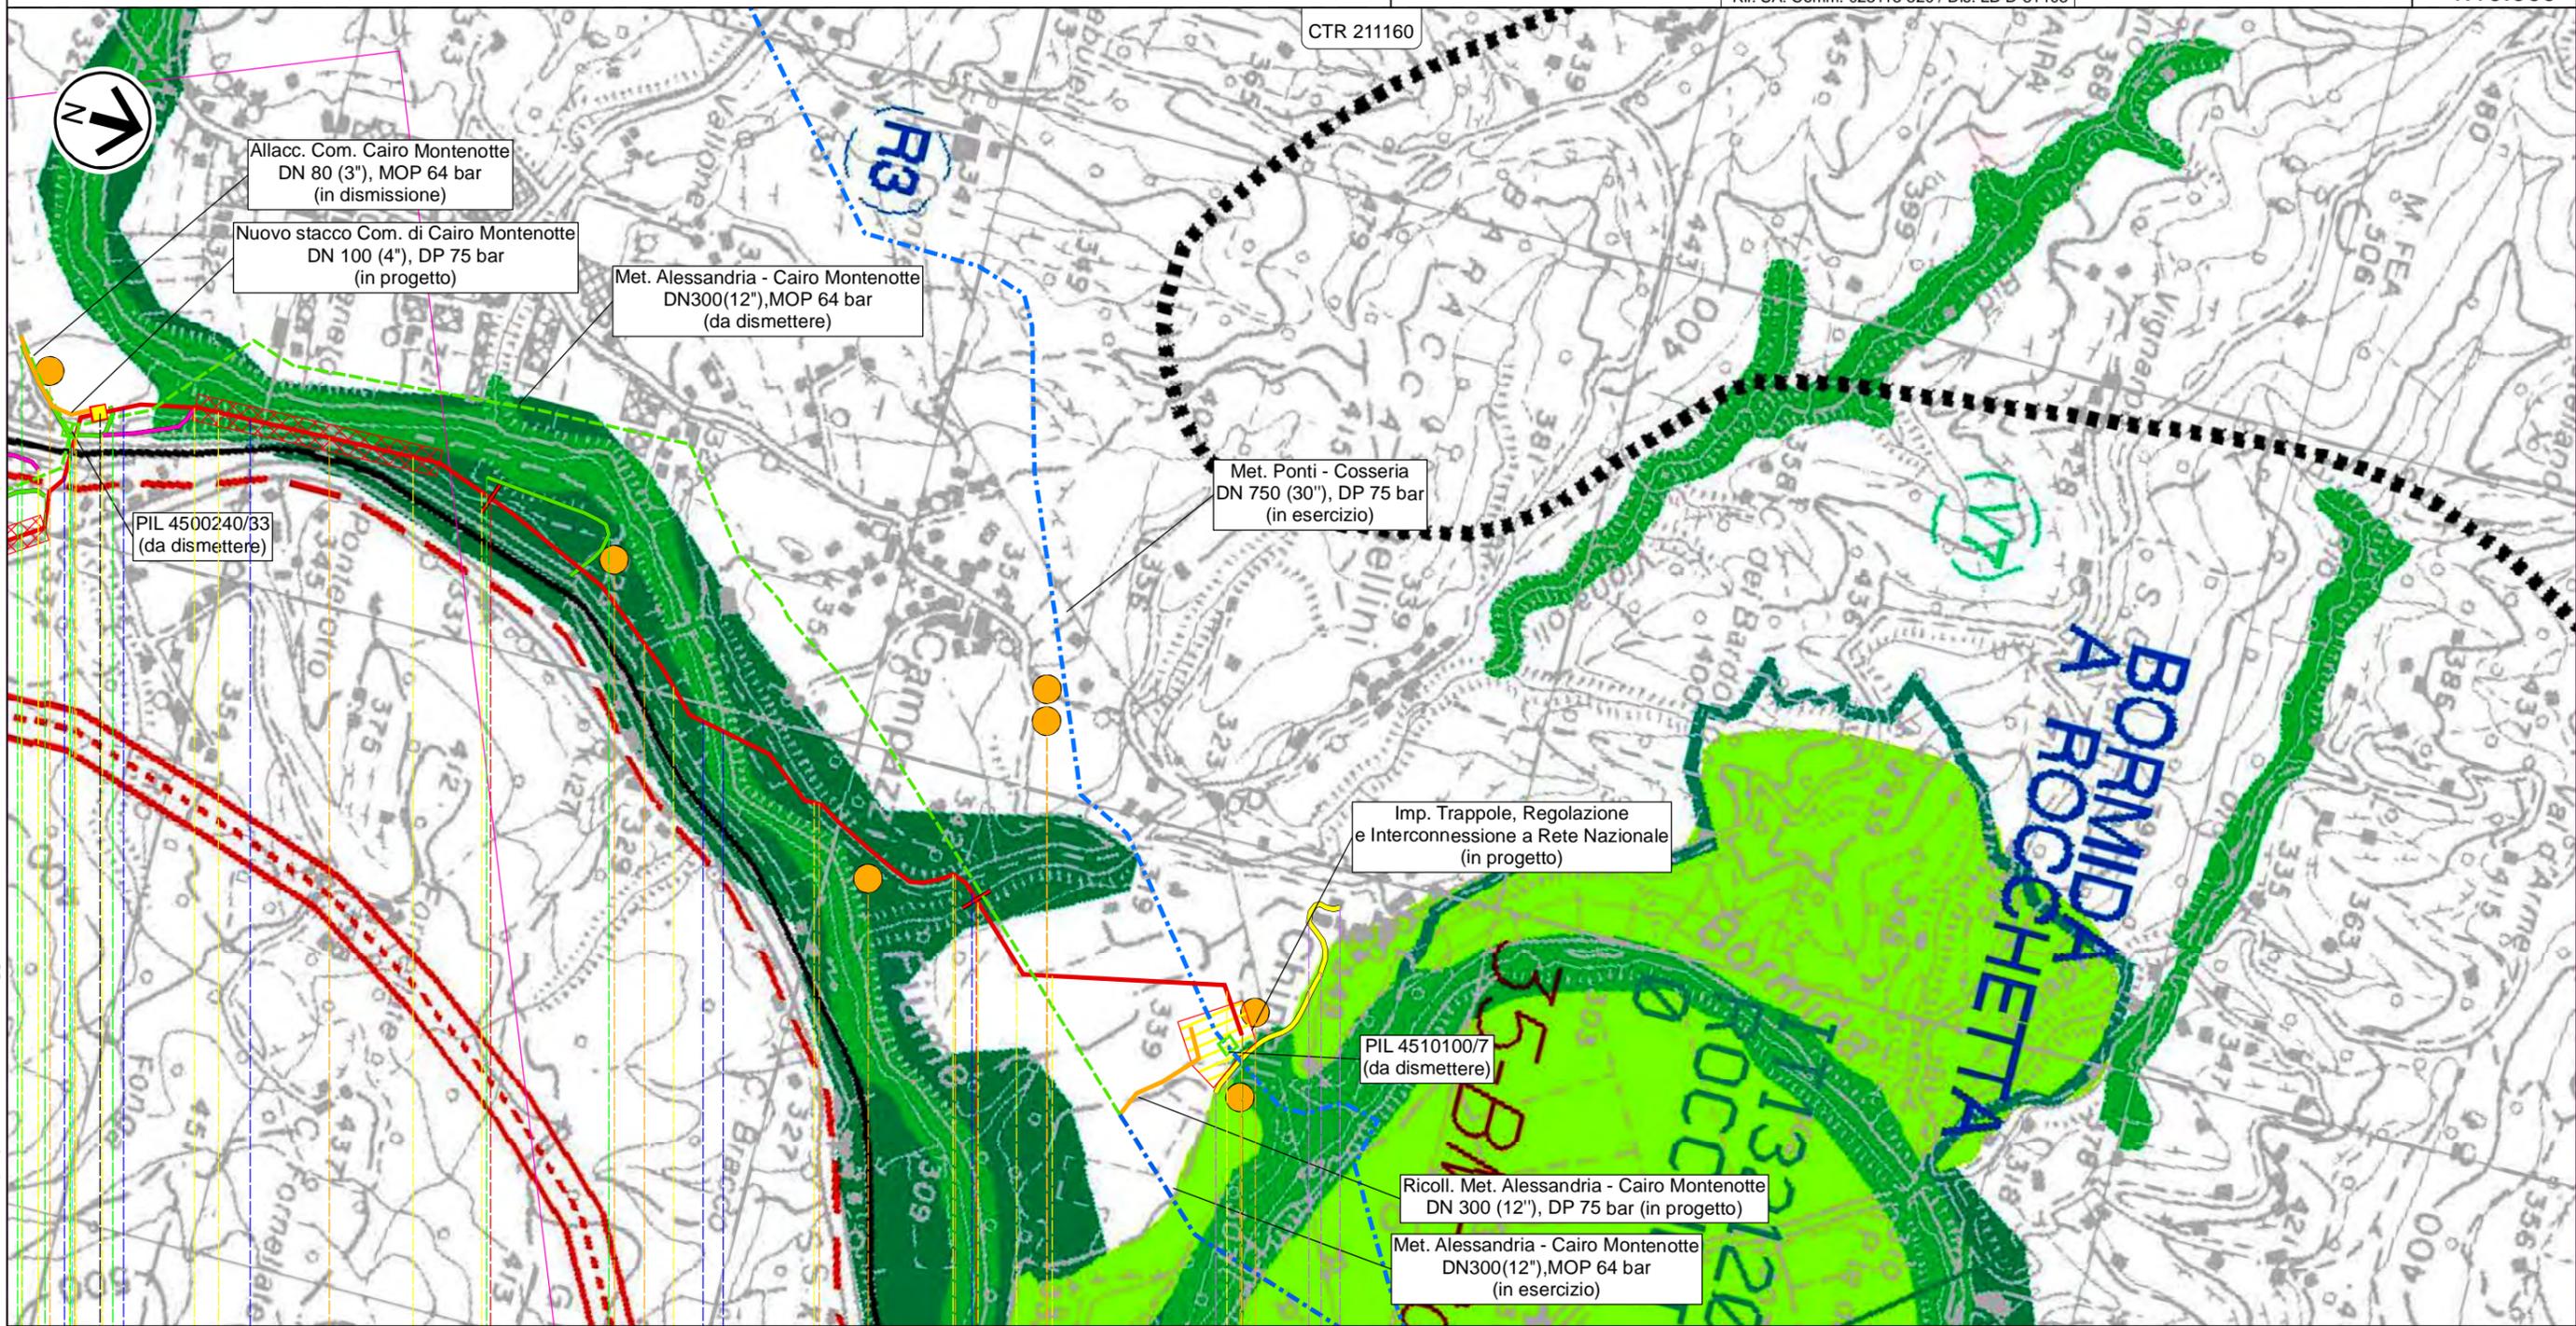

23

24

24,525

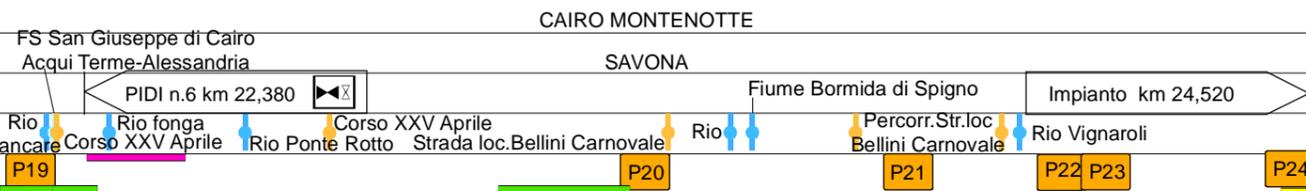

Il presente disegno e' di proprieta' aziendale - La Societa' tutelera' i propri diritti a termine di legge.

STRUMENTI DI TUTELA PROVINCIALE

0	Giu. 2023	Emissione	Gioacchini C.	Sciocci L.	Stefani F.
INDICE	DATA	REVISIONI	ELABORATO	VERIFICATO	APPROVATO
 			Comm.		
			Dis. PG-SP-D-11403		
					Foglio 10 di 11
					Scala 1:10.000

LEGENDA

SIMBOLOGIA CARTOGRAFICA

- Metanodotto in progetto
 - Metanodotti in esercizio
 - Metanodotti da porre fuori esercizio e recuperare
 - Aree impianti stacco-terminale in progetto
 - Aree impianti stacco-terminale esistenti
 - Piazzola di stoccaggio tubazioni
 - Strada di accesso all'impianto
 - Adeguamento strade esistenti
 - Limite sovrapposizione fogli
 - Altri metanodotti in progetto
 - Metanodotto in progetto da altra opera
 - Impianti di linea in progetto
 - Impianti di linea da porre fuori esercizio e recuperare
 - Impianti di linea su rete in esercizio
 - Impianti di linea in progetto da altra opera
 - Depositi temporanei
 - Strade di accesso provvisorio
- METODOLOGIE TRENCHLESS**
- MICROTUNNEL

SIMBOLOGIA MECCANICA

- Punto di intercettazione di linea (P.I.L.)
- Punto di intercettazione di derivazione importante (P.I.D.I.)
- Punto di intercettazione e Stacco By-Pass (P.I.S.B.)
- Punto di intercettazione di derivazione semplice con stacco da P.I.L. (P.I.D.S.)
- Punto di intercettazione e derivazione semplice con stacco da Linea (P.I.D.S.)
- Punto di intercettazione con discaggio di allacciamento (P.I.D.A.)
- Punto di sezionamento elettrico terminale (P.S.E.T.)
- Punto predisposto per il discaggio di allacciamento (P.P.D.A.)
- Stazione predisposta per lancio e ricevimento PIG
- Impianto di riduzione/regolazione della pressione

I VALORI AMBIENTALI

- areale del progetto integrato
- aree protette provinciali
- parchi regionali
- siti importanza comunitaria (SIC)
- parco urbano fluviale delle Bormide
- ecosistemi umidi e ripariali

INDICAZIONI DI PIANO

- indicazioni per aree
 - indicazioni puntuali
 - rafforzamento delle relazioni extra provinciali. [a]
 - rafforzamento delle relazioni extra locali. [a]
 - connessioni infrastrutturali. [b]
 - realizzazione parcheggi di interscambio ferrovia - TPL e automobile - TPL. [a]
 - TPL collegamento con la Valbormida. [a]
 - TPL costiero - pista ciclabile. [a]
 - realizzazione Minitram tra le Albissole e Vado Ligure. [a]
 - FERROVIA (adeguamento e potenziamento della linea Savona - S. Giuseppe di Cairo - Acqui - Alessandria). [a]
 - FERROVIA (raddoppio della linea per Torino nel tratto S. Giuseppe di Cairo - Ceva). [a]
 - interventi di adeguamento e potenziamento della viabilità provinciale. [b]
 - interventi di ripascimento e difesa dei litorali. [a]
- (Piano per l'organizzazione e la gestione degli interventi a salvaguardia della dinamica dei litorali - E' in fase di redazione il nuovo Piano della Costa che ridefinirà il quadro degli interventi per la difesa degli arenili e che costituirà aggiornamento del PTC)

LE RISORSE DELLA PROGETTUALITA'

- D nuovi porti turistici previsti dal PTC della Costa
 - P
- DEFINIZIONI (D):**
 Pt = Porti turistici
 P = Porti peschereccio e commerciali
 Pp = Porti petroli
 IN = Impianti nautici minori
- PREVISIONI (P):**
 N = Nuovo
 R = Ristrutturazione
 A = Ampliamento
 E = Conferma esistente
 NC = Non confermato
- P - GLI INTERVENTI PER LA PORTUALITA' E LA LOGISTICA**
- Opere e infrastrutture previste dal Piano Regolatore Portuale

LIVELLI DI EFFICACIA DELLE INDICAZIONI DI PIANO

- [a] **ORIENTAMENTO** ad efficacia propositiva: obbligo di specificare la motivazione in caso di mancato recepimento
- [b] **INDIRIZZO e COORDINAMENTO** efficacia direttiva per i PUC
- [c] **PRESCRITTIVO** impone l'adeguamento del PUC entro un termine
- [d] **VINCOLO** preordinato alla realizzazione di opere pubbliche

- metropolitana in superficie su sede ferroviaria e collegamenti interni alla Città delle Bormide e con Savona. [a]
- FERROVIA (adeguamento e potenziamento della linea Savona - S. Giuseppe di Cairo - Acqui - Alessandria). [a]
- FERROVIA (raddoppio della linea per Torino nel tratto S. Giuseppe di Cairo - Ceva). [a]
- BRETELIA AUTOSTRADALE CARCARE - PREDOSA (Studio di fattibilità). [a]
- RACCORDO ALLA RETE AUTOSTRADALE Casello di Altare - Distripark - Casello di Millesimo - Aree ex ACNA. [b]

Il presente disegno e' di proprietà aziendale - La Società tutelerà i propri diritti a termine di legge.

Progressiva chilometrica	N.	
Comuni		
Province		
Impianti	TIPO - N. - PROGR. km	TIPO - N. - ESISTENTE
Attraversamenti	TIPOLOGIA ATTRAVERSATA (SS n. ##, corso d'acqua, ferrovia, ecc.) - la simbologia (Tr) identifica un attraversamento in Trivellazione	
Strade - Piste - Piazzole tubazioni	ACCESSO IMPIANTI ALLARGATA RIDOTTA	ADEGUAMENTI STRADE STRADE PROVVISORIE DEPOSITI TEMPORANEI Dn N. PIAZ. Pn
Fascia di lavoro	SCIOLTI (T)	ROCCIA TENERA (RT) ROCCIA DURA (RD)
Scavabilità terreni	TIPOLOGIA RIPRISTINO (Dis. ST - XXX)	
Opere di mitigazione e ripristino	INERBIMENTI	PIANTAGIONI
Ripristini vegetazionali	INERBIMENTI E PIANTAGIONI	

STRUMENTI DI TUTELA PROVINCIALE

0	Giu. 2023	Emissione	Gioacchini C.	Sciosci L.	Stefani F.	Foglio 11 di 11
INDICE	DATA	REVISIONI	ELABORATO	VERIFICATO	APPROVATO	
						Scala 1:10.000
			Rif. SA: Comm. 023113-320 / Dis. LB-D-81403			

M – GLI INTERVENTI SUL SISTEMA DELLE INFRASTRUTTURE PER LA MOBILITA' ED I TRASPORTI

- (M1) Aurelia bis
- (M2) Minitram
- (M3) Completamento di calata Boselli
- (M4) Costruzione del nuovo terminal rin'use nella darsena Alti Fondali
- (M5) Nuovo varco doganale e nuova viabilita' di accesso al porto
- (M6) Parcheggio pubblico del S.Cuore

T – GLI INTERVENTI PER L'INNOVAZIONE DEL SISTEMA TURISTICO

- (T1) Realizzazione REEF (struttura per il surf)
- (T2) Realizzazione di un nuovo porto turistico in localita' Margonara
- (T3) Nuove funzioni turistico ricettive
- (T4) Albergo
- (T5) Complesso turistico ricettivo e impianti sportivi

V – GLI INTERVENTI PER IL SISTEMA DEL VERDE E DELLE AREE PROTETTE PROVINCIALI

Eventuali progettualita' coerenti con il PI potranno essere recepite in fase di attuazione dello stesso.

C – GLI INTERVENTI PER LA RIDUZIONE DEI CARICHI AMBIENTALI

Eventuali progettualita' coerenti con il PI potranno essere recepite in fase di attuazione dello stesso.

S – GLI INTERVENTI PER LA SICUREZZA DEL TERRITORIO

Eventuali progettualita' coerenti con il PI potranno essere recepite in fase di attuazione dello stesso.

R – GLI INTERVENTI SULL'ASSETTO INSEDIATIVO RIQUALIFICAZIONE URBANA E WATERFRONT

- (R1) Parco urbano costiero ex sede ferroviaria
- (R2) Riqualificazione aree ex Grandis
- (R3) Area produttive ex ERG
- (R4) Ex aree Ferrero. Destinazioni direzionale, residenziale e commerciale
- (R5) S.U.A. zone S16 – F3 Destinazioni residenziale e commerciale
- (R6) S.U.A. zona R3 Destinazioni residenziale e commerciale
- (R7) S.U.A. zona F3 Riqualificazione arenili
- (R8) Passeggiata e giardini
- (R9) Porto pescherecci
- (R10) Nuova sede per l'istruzione superiore ex caserma Carmana
- (R11) S.U.A. zona R11. Destinazioni direzionale, residenziale e commerciale
- (R12) S.U.A. zona I3. Destinazioni direzionale e commerciale
- (R13) Cittadella dello Sport
- (R14) Recupero della fortezza
- (R15) Realizzazione polo socio-sanitario Fondazione Ferrero a vado Ligure
- (R16) Realizzazione parco archeologico naturalistico di S. Pietro in Carpignano
- (R17) Realizzazione collegamento pedonale aereo