



COROGRAFIA Scala 1:100.000

Il presente disegno e' di proprieta' aziendale - La Societa' tutelera' i propri diritti a termine di legge.

0	Giù. 2023	Emissione	Vagni A.	Sciosci L.	Stefani F.		
INDICE	DATA	REVISIONI	ELABORATO	VERIFICATO	APPROVATO		
  Rif. SA: Comm.023113-320 / Dis.LB-D-81302			Comm.				
			Fg. 1 di 4				
Progetto FSRU Alto Tirreno e Collegamento alla Rete Nazionale Gasdotti Collegamento dall'impianto PDE alla Rete Nazionale Gasdotti DN 500 (20"), DP 75 bar – Fase 1			Dis. PG-SR-D-11302				
			INDICE	0			
			Scala 1:10.000				
STRUMENTI DI TUTELA REGIONALE			Sostituisce il ...				
			Sostituito dal ...				

Progetto FSRU Alto Tirreno e Collegamento alla Rete Nazionale Gasdotti

Collegamento dall'impianto PDE alla Rete Nazionale Gasdotti DN 500 (20"), DP 75 bar – Fase 1

STRUMENTI DI TUTELA REGIONALE

0	Giu. 2023	Emissione	Vagni A	Sciosci L.	Stefani F.
INDICE	DATA	REVISIONI	ELABORATO	VERIFICATO	APPROVATO
			Comm.		
			Dis. PG-SR-D-11302		

Foglio
2
di 4
Scala
1:10.000





Rif. SA: Comm.023113-320 / Dis.LB-D-81302

METANODOTTI IN PROGETTO

Collegamento dall'impianto PDE alla Rete Nazionale Gasdotti DN 500 (20"), DP 75 bar – Fase 1 Tav. 1

0	Giu. 2023	Emissione	Vagni A.	Sciosci L.	Stefani F.	Foglio 3 di 4
INDICE	DATA	REVISIONI	ELABORATO	VERIFICATO	APPROVATO	Tav: 1
 			Comm.		Dis. PG-SR-D-11302	Scala 1:10.000
Rif. SA: Comm.023113-320 / Dis.LB-D-81302						

STRUMENTI DI TUTELA REGIONALE

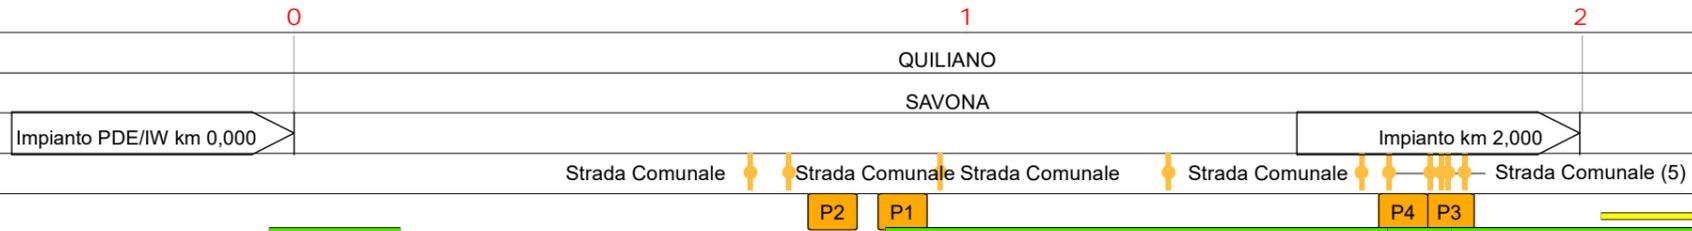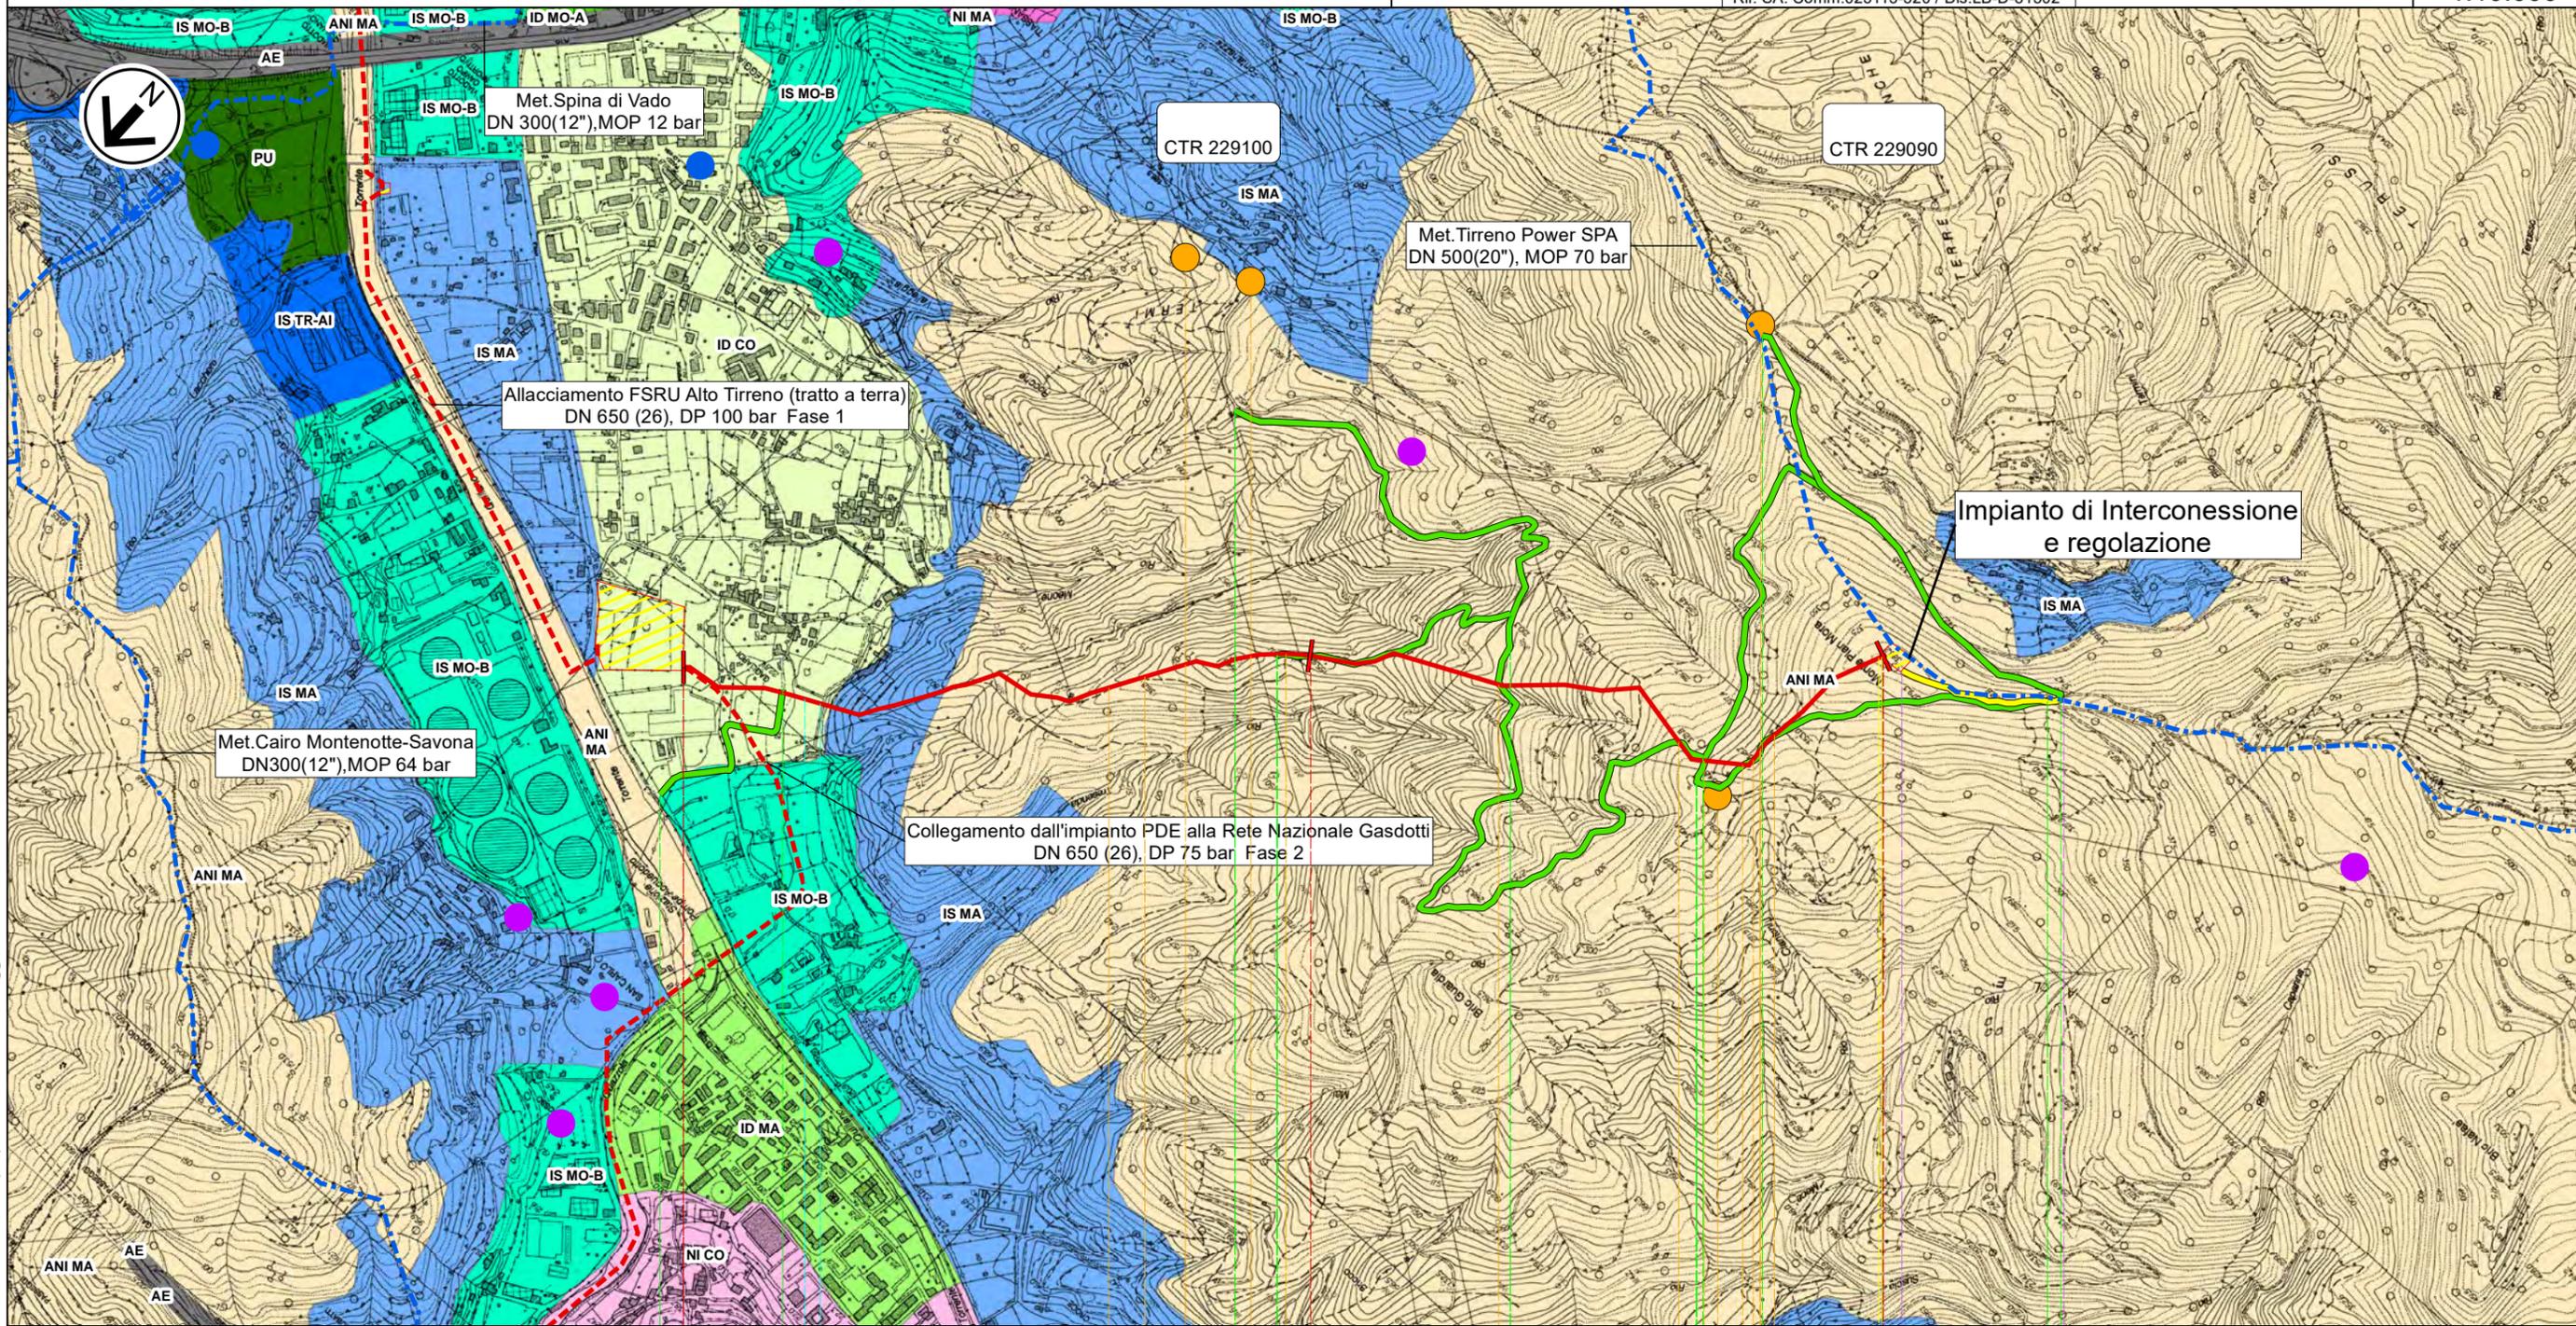

Il presente disegno e' di proprieta' aziendale - La Societa' tutelera' i propri diritti a termine di legge.

STRUMENTI DI TUTELA REGIONALE

0	Giu. 2023	Emissione	Vagni A	Sciosci L.	Stefani F.	
INDICE	DATA	REVISIONI		ELABORATO	VERIFICATO	APPROVATO
						
			Comm.	PG-SR-D-11302		
			Dis.	PG-SR-D-11302		
			Rif. SA: Comm.023113-320 / Dis.LB-D-81302		Scala 1:10.000	

LEGENDA

SIMBOLOGIA CARTOGRAFICA

-  Metanodotto in progetto
-  Metanodotti in esercizio
-  Metanodotti da porre fuori esercizio e recuperare
-  Aree impianti stacco-terminale in progetto
-  Aree impianti stacco-terminale esistenti
-  Piazzola di stoccaggio tubazioni
-  Depositi temporanei
-  Strada di accesso all'impianto
-  Adeguamento strade esistenti
-  Strade di accesso provvisorio
-  Limite sovrapposizione fogli
-  Altri metanodotti in progetto
-  Metanodotto in progetto da altra opera
-  Impianti di linea in progetto
-  Impianti di linea da porre fuori esercizio e recuperare
-  Impianti di linea su rete in esercizio
-  Impianti di linea in progetto da altra opera

METODOLOGIE TRENCHLESS



SIMBOLOGIA MECCANICA



-  Punto di intercettazione di linea (P.I.L.)
-  Punto di intercettazione di derivazione importante (P.I.D.I.)
-  Punto di intercettazione e Stacco By-Pass (P.I.S.B.)
-  Punto di intercettazione di derivazione semplice con stacco da P.I.L. (P.I.D.S.)
-  Punto di intercettazione e derivazione semplice con stacco da Linea (P.I.D.S.)
-  Punto di intercettazione con discaggio di allacciamento (P.I.D.A.)
-  Punto di sezionamento elettrico terminale (P.S.E.T.)
-  Punto predisposto per il discaggio di allacciamento (P.P.D.A.)
-  Stazione predisposta per lancio e ricevimento PIG
-  Impianto di riduzione/regolazione della pressione

REGIONE LIGURIA

PIANO TERRITORIALE DI COORDINAMENTO PAESISTICO

-  Indicazioni propositive
-  ME - Manufatti emergenti - Regime normativo di CONSERVAZIONE
-  ME - Manufatti emergenti - Regime normativo di CONSERVAZIONE

Zonizzazione

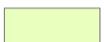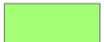-  AE - AUTOSTRADE
-  AI CO - ATTREZZATURE IMPIANTI - Regime normativo di CONSOLIDAMENTO
-  AI MA - ATTREZZATURE IMPIANTI - Regime normativo di MANTENIMENTO
-  ANI MA - AREA NON INSEDIATA - Regime normativo di MANTENIMENTO
-  ID CO - INSEDIAMENTO DIFFUSO - Regime normativo di CONSOLIDAMENTO
-  ID MA - INSEDIAMENTO DIFFUSO - Regime normativo di MANTENIMENTO
-  ID MO-A - INSEDIAMENTO DIFFUSO -Regime normativo di MODIFICABILITA' di tipo A
-  ID TR-TU- INSEDIAMENTO DIFFUSO -Regime normativo di TRASFORMABILITA' - Tessuto Urbano
-  IS MA - INSEDIAMENTO SPARSO - Regime normativo di MANTENIMENTO
-  IS MO-B - INSEDIAMENTO SPARSO - Regime normativo di MODIFICABILITA' di tipo B
-  IS TR-AI - INSEDIAMENTO SPARSO - Regime normativo di TRASFORMABILITA' - Attrezzature Impianti
-  NI CO - NUCLEO ISOLATO -Regime normativo di CONSOLIDAMENTO
-  NI MA - NUCLEO ISOLATO - Regime normativo di MANTENIMENTO
-  NI MO-A - NUCLEO ISOLATO - Regime normativo di MODIFICABILITA' di tipo A
-  PU - PARCO URBANO
-  SU - Struttura Urbana Qualificata
-  TU - Tessuto Urbano

RETE ESCURSIONISTICA LIGURE

-  Infrastrutture lineari

Il presente disegno e' di proprieta' aziendale - La Societa' tutelera' i propri diritti a termine di legge.

Progressiva chilometrica	N.	
Comuni		
Province		
Impianti	 TIPO - N. - PROGR. km  TIPO - N. - ESISTENTE	
Attraversamenti	TIPOLOGIA ATTRAVERSATA (SS n. ##, corso d'acqua, ferrovia, ecc.) - la simbologia (Tr) identifica un attraversamento in Trivellazione	
Strade - Piste - Piazzole tubazioni	ACCESSO IMPIANTI  ADEGUAMENTI STRADE  STRADE PROVVISORIE  DEPOSITI TEMPORANEI  Dn N. PIAZ.  Pn	
Fascia di lavoro	ALLARGATA  RIDOTTA 	
Scavabilità terreni	SCIOLTI (T) ROCCIA TENERA (RT) ROCCIA DURA (RD)	
Opere di mitigazione e ripristino	TIPOLOGIA RIPRISTINO (Dis. ST - XXX)	
Ripristini vegetazionali	INERBIMENTI  PIANTAGIONI  INERBIMENTI E PIANTAGIONI 	